SEZIONI TRASVERSALI CANALE 07A DX
SCALA 1:200

PROFILO 7A
SEZIONE 1
PROGRESSIVA 0.00
SCAVO SC1 3.32 mq.

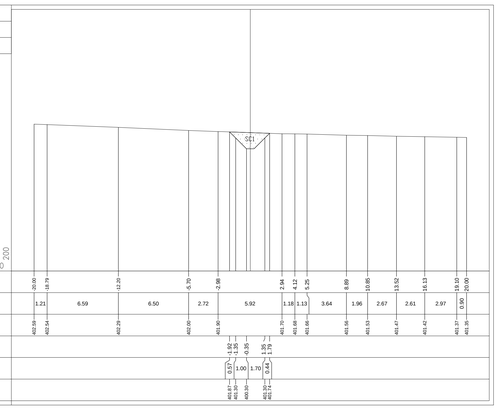

| | | |