


SEZIONI TRASVERSALI CANALE 07B DX
SCALA 1:200

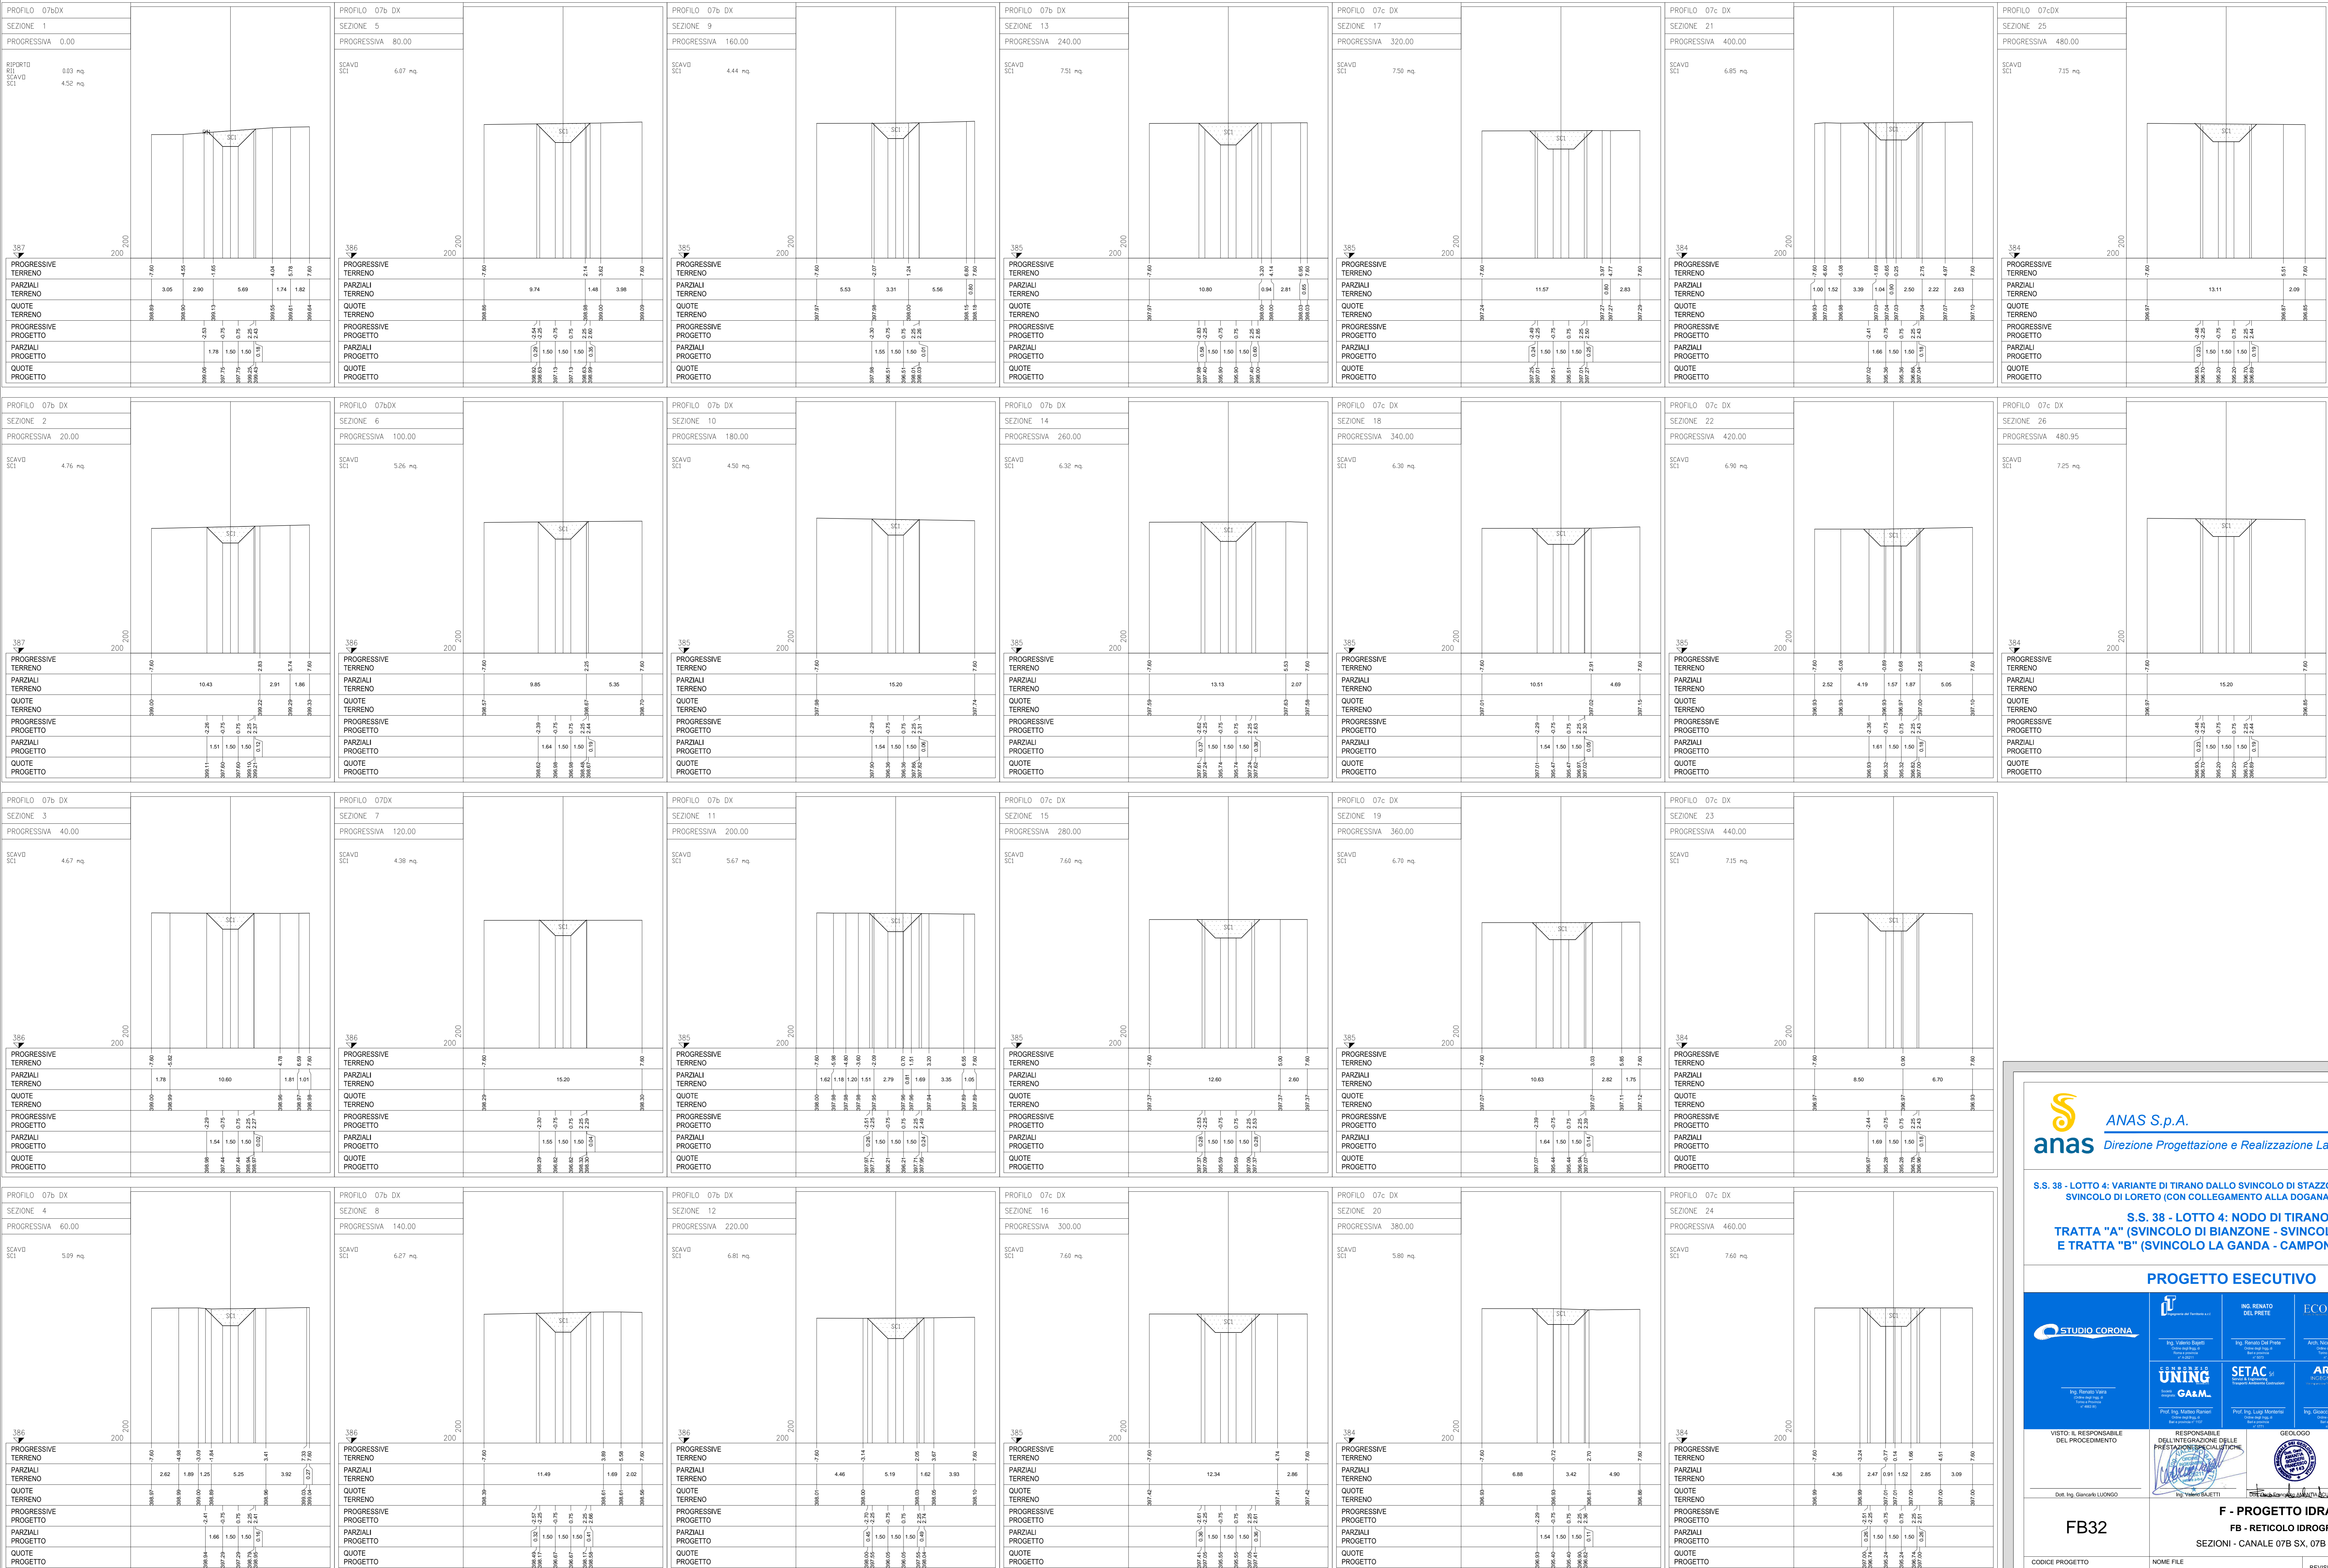

ANAS S.p.A.
Direzione Progettazione e Realizzazione Lavori

S.S. 38 - LOTTO 4: VARIANTE DI TIRANO DALLO SVINCOLO DI STAZIONA (COMPRESO) ALLO SVINCOLO DI LORETO (CON COLLEGAMENTO ALLA DOGANA DI POSCHIAVO)

S.S. 38 - LOTTO 4: NODO DI TIRANO - TRATTA "A" (SVINCOLO DI BIANZONE - SVINCOLO LA GANDA) E TRATTA "B" (SVINCOLO LA GANDA - CAMPONE IN TIRANO)

PROGETTO ESECUTIVO





IL COORDINATORE DELLA SICUREZZA IN FASE DI PROGETTAZIONE: **Ing. Giancarlo PANIERI**

FB32

F - PROGETTO IDRAULICO
SEZIONI - CANALE 07B SX, 07B DX - TAV. 2 DI 2

CODICE PROGETTO: M1324	LV. PROG.: E	N. PROG.: 1801	REVISIONE: B	SCALA: 1:200
NOME FILE: FB32-T002DRS214_B.dwg		REVISIONE: B		
CODICE ELAB.: T002DRS214		REVISIONE: B		

REV.	DESCRIZIONE	DATA	REDATTO	VERIFICATO	APPROVATO