SEZIONI TRASVERSALI CANALE 11A DX

SCALA 1:200

PROFILO CANALE 11A DX
SEZIONE SEZ.-1
PROGRESSIVA 0.00

RIPORTO
R11 5.17 mq

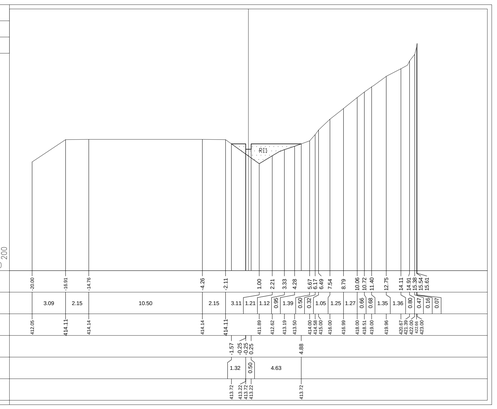

| | | |