SEZIONI TRASVERSALI CANALE 11B DX

SCALA 1:200

PROFILO CANALE 11B DX

SEZIONE SEZ.-1

PROGRESSIVA 0.00

RIPORTO
R11 0.64 mq.

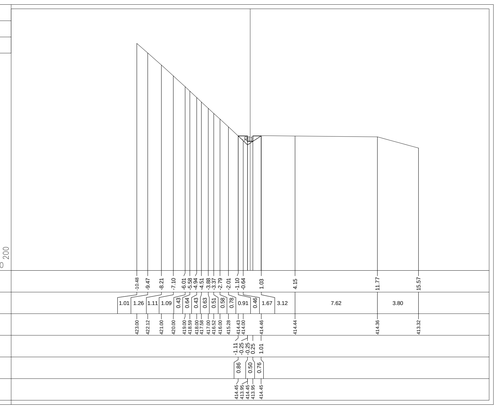

PROGRESSIVE TERRENO	0.48 9.47 12.21 13.10 14.01 14.94 15.88 16.83 17.79 18.76 19.74 20.73 21.69 24.10 25.64 28.15 31.03 34.15 41.77 45.57
PARZIALI TERRENO	1.01 1.26 1.11 1.09 0.41 0.41 0.93 0.95 0.97 0.97 0.97