SEZIONI TRASVERSALI CANALE 12A DX

SCALA 1:200

PROFILO CANALE 12A DX
SEZIONE SEZ.-1
PROGRESSIVA 0.00

SCAVO
SC1 1.00 mq

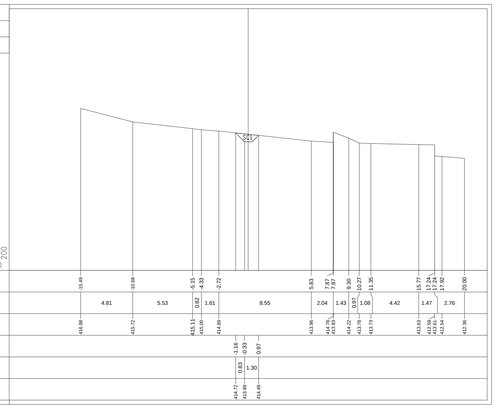

| | | |