
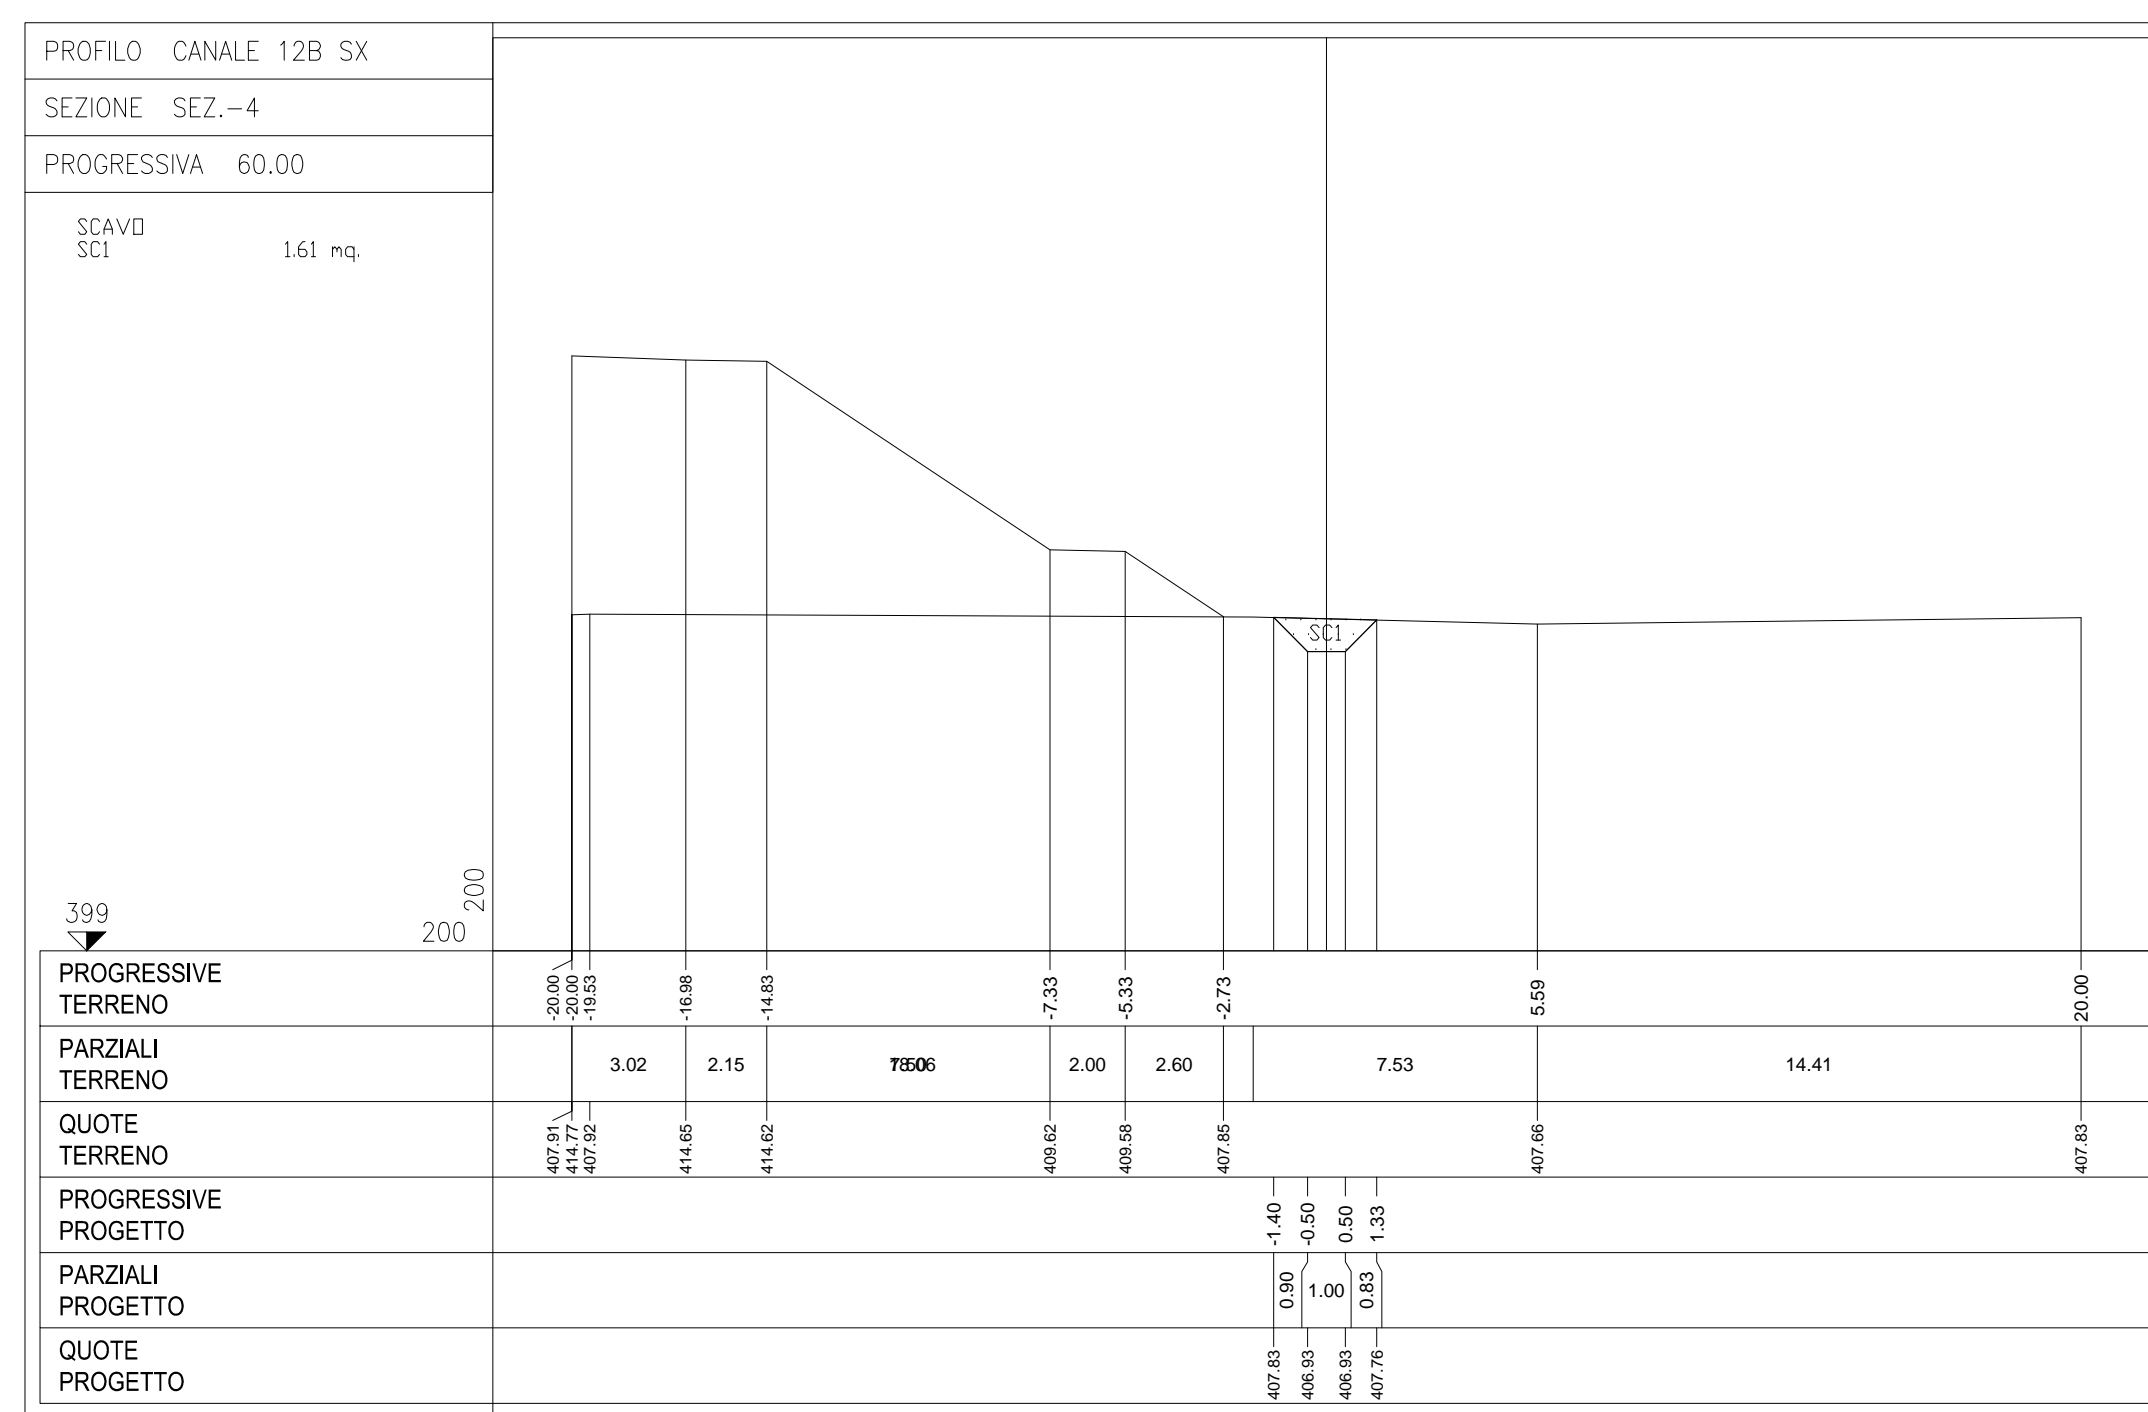
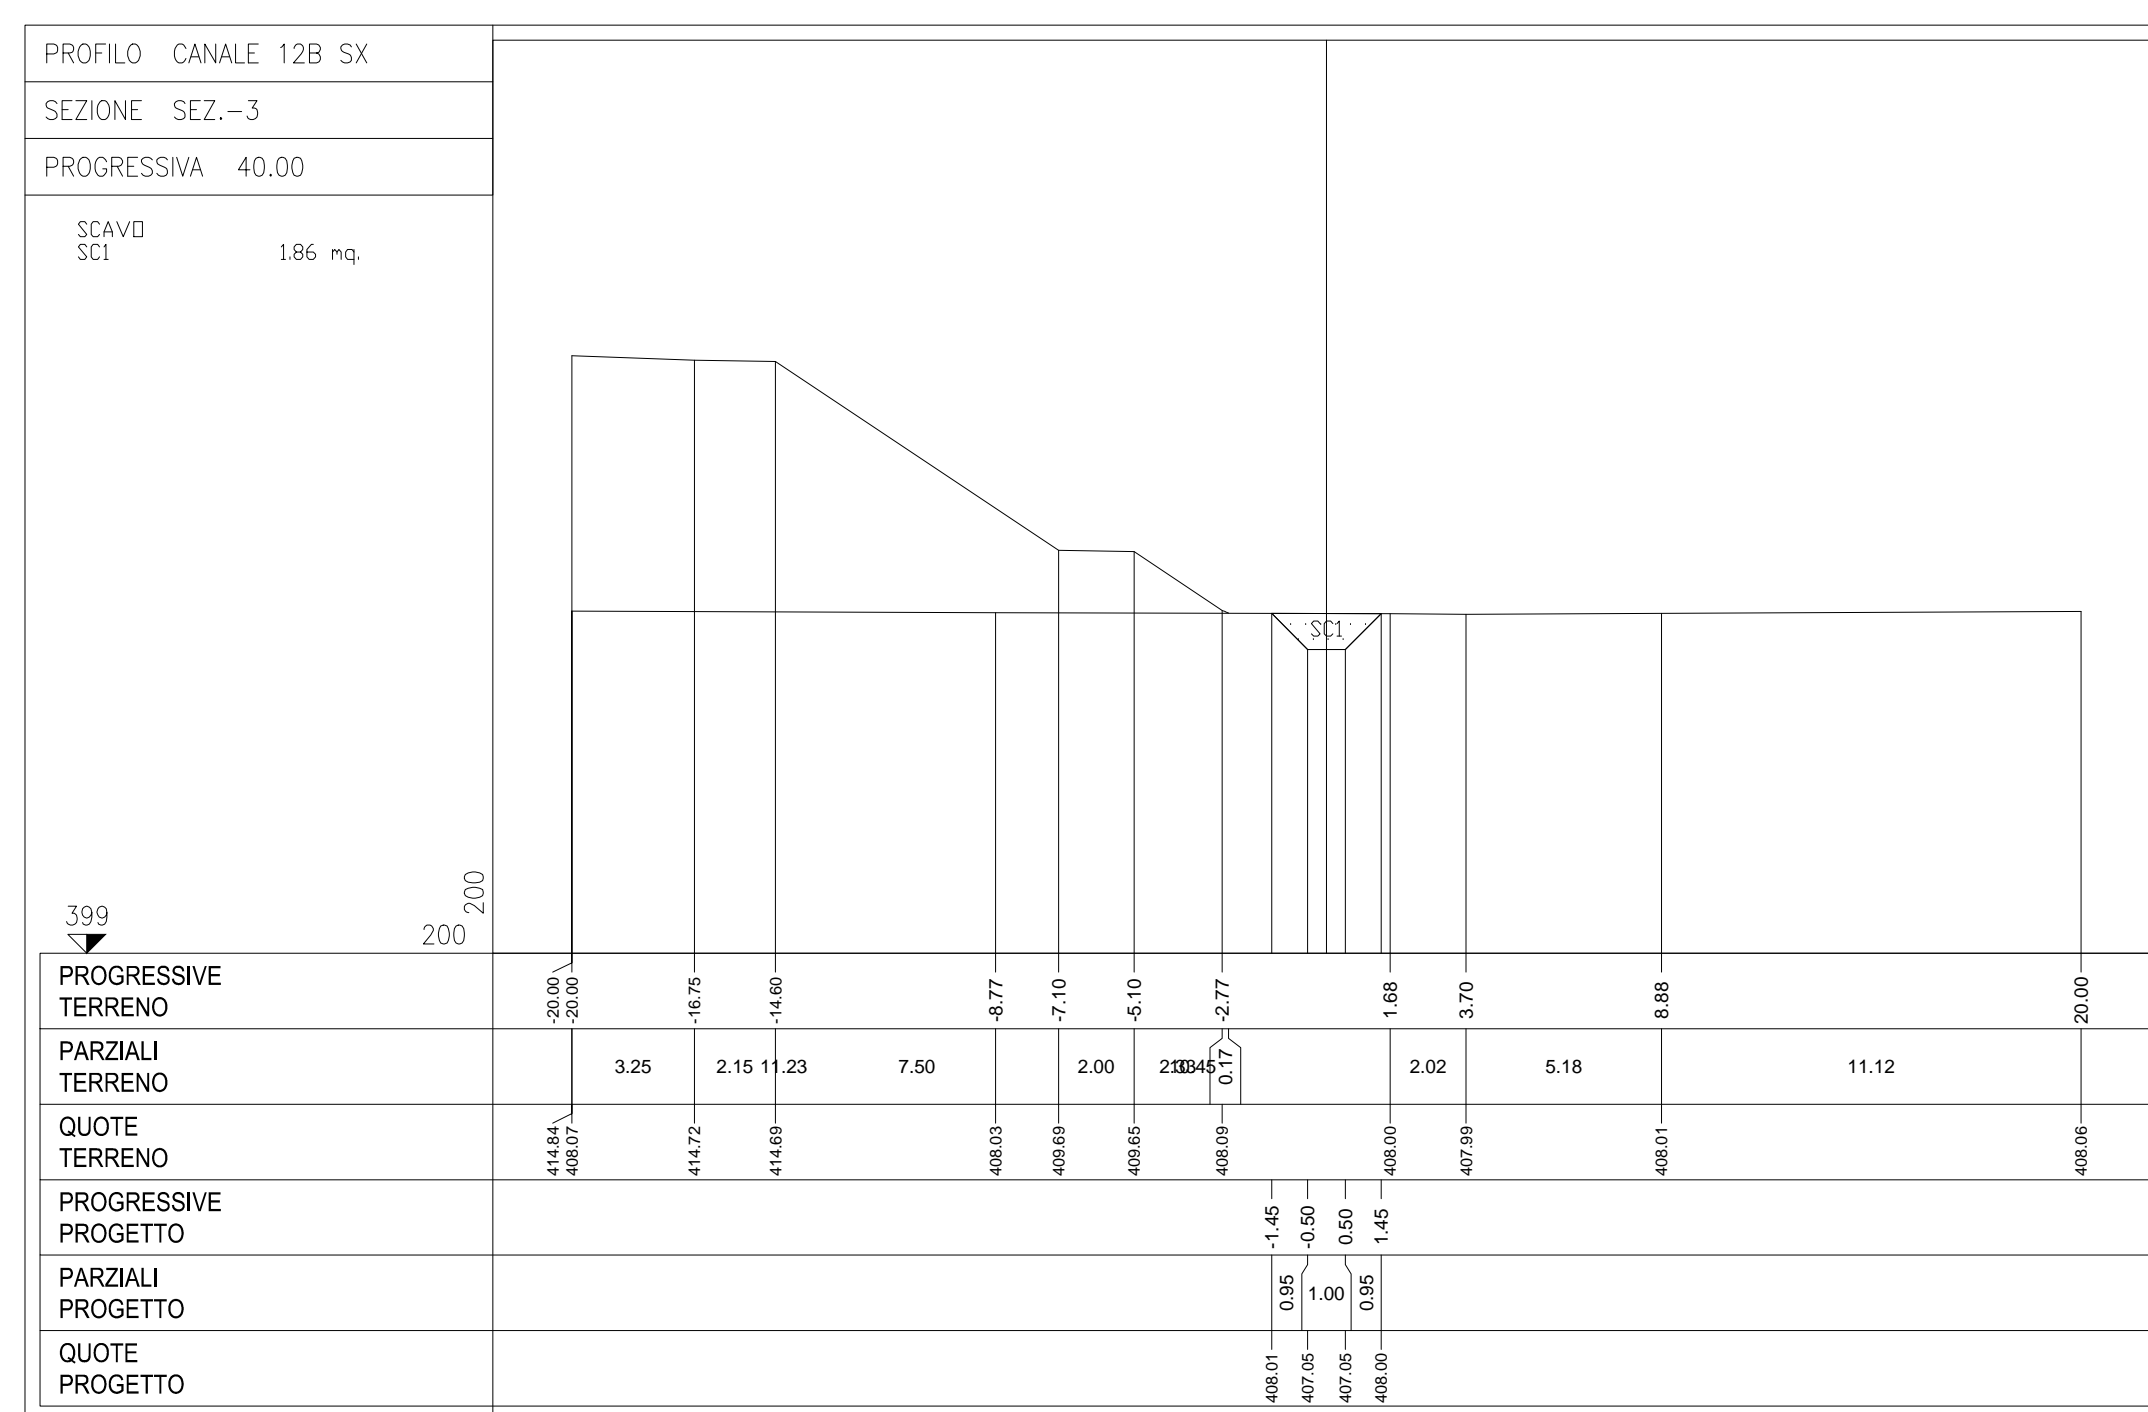
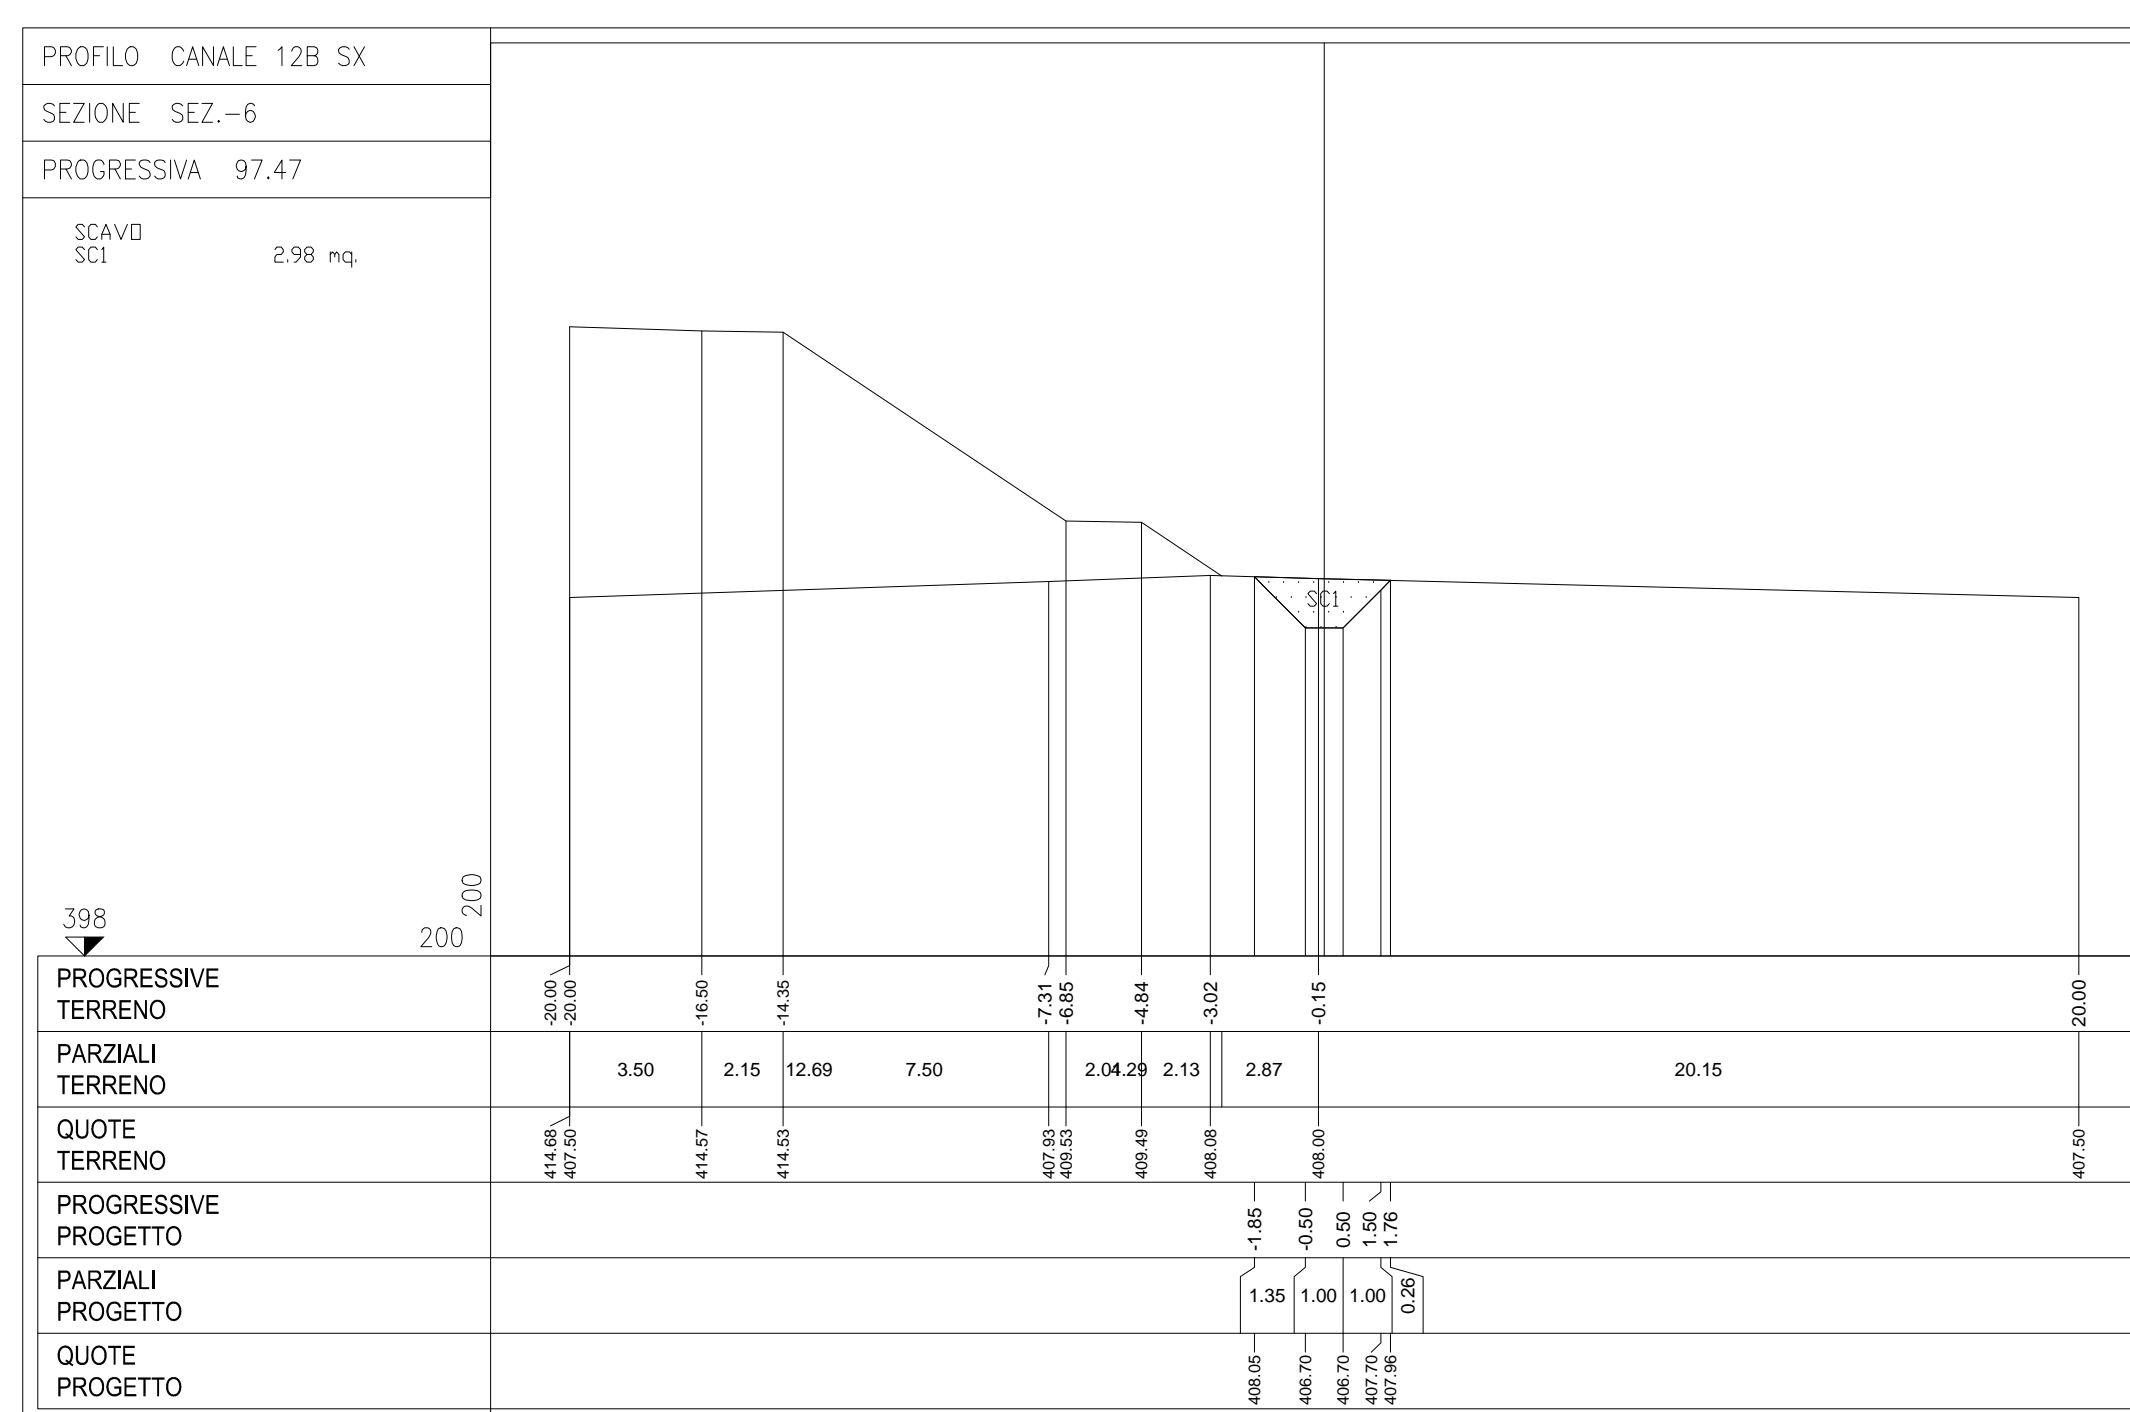
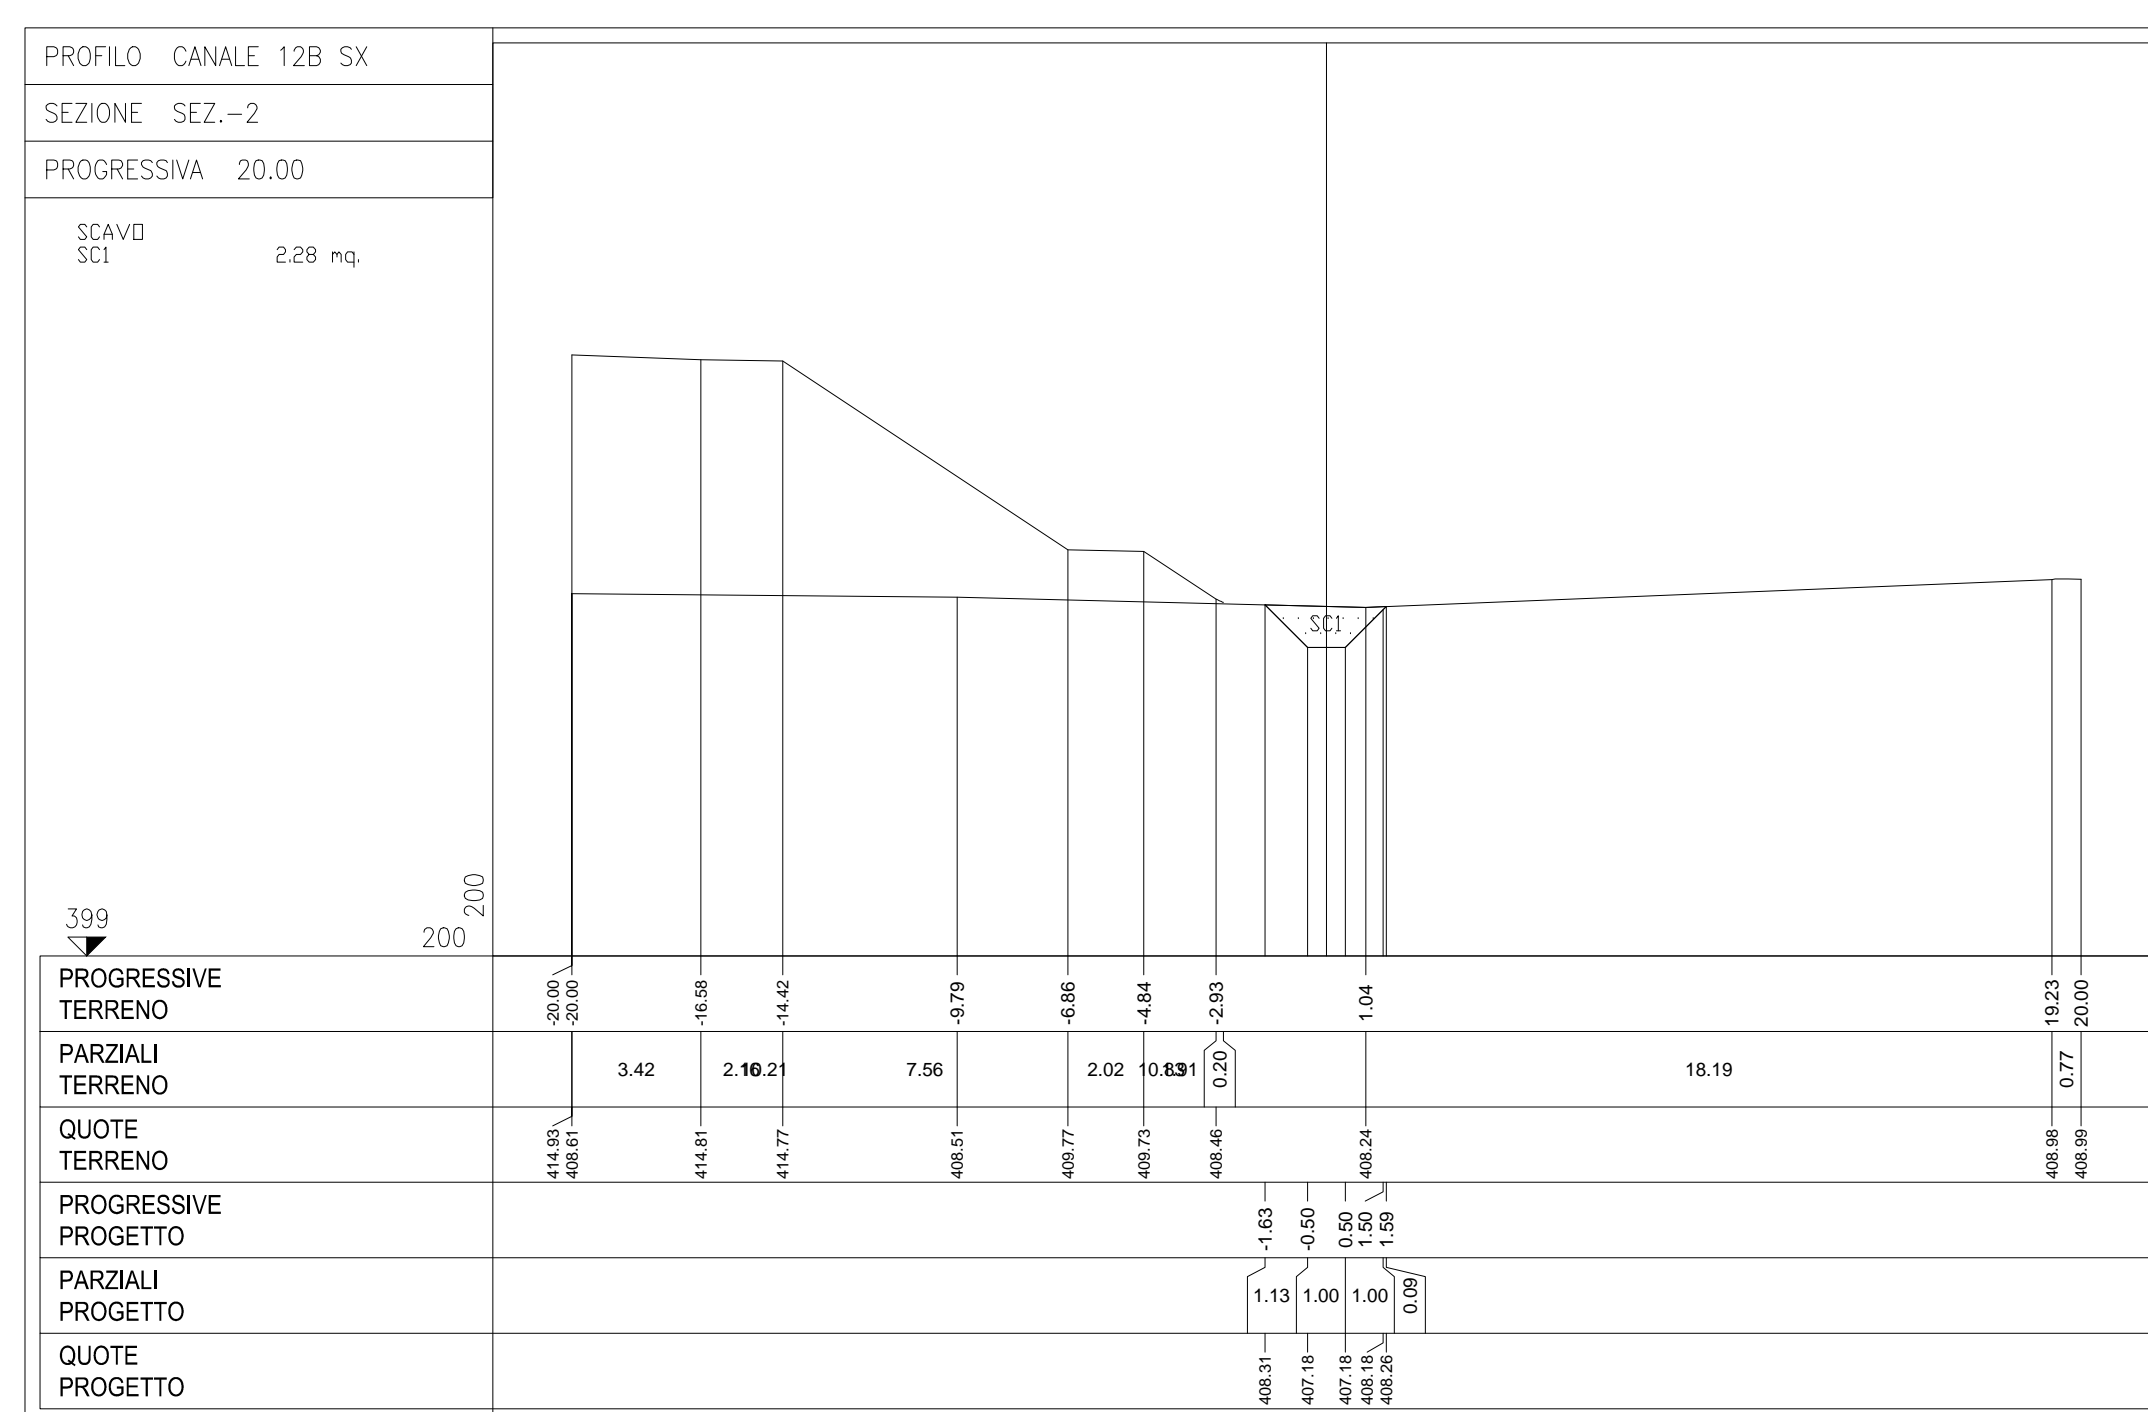
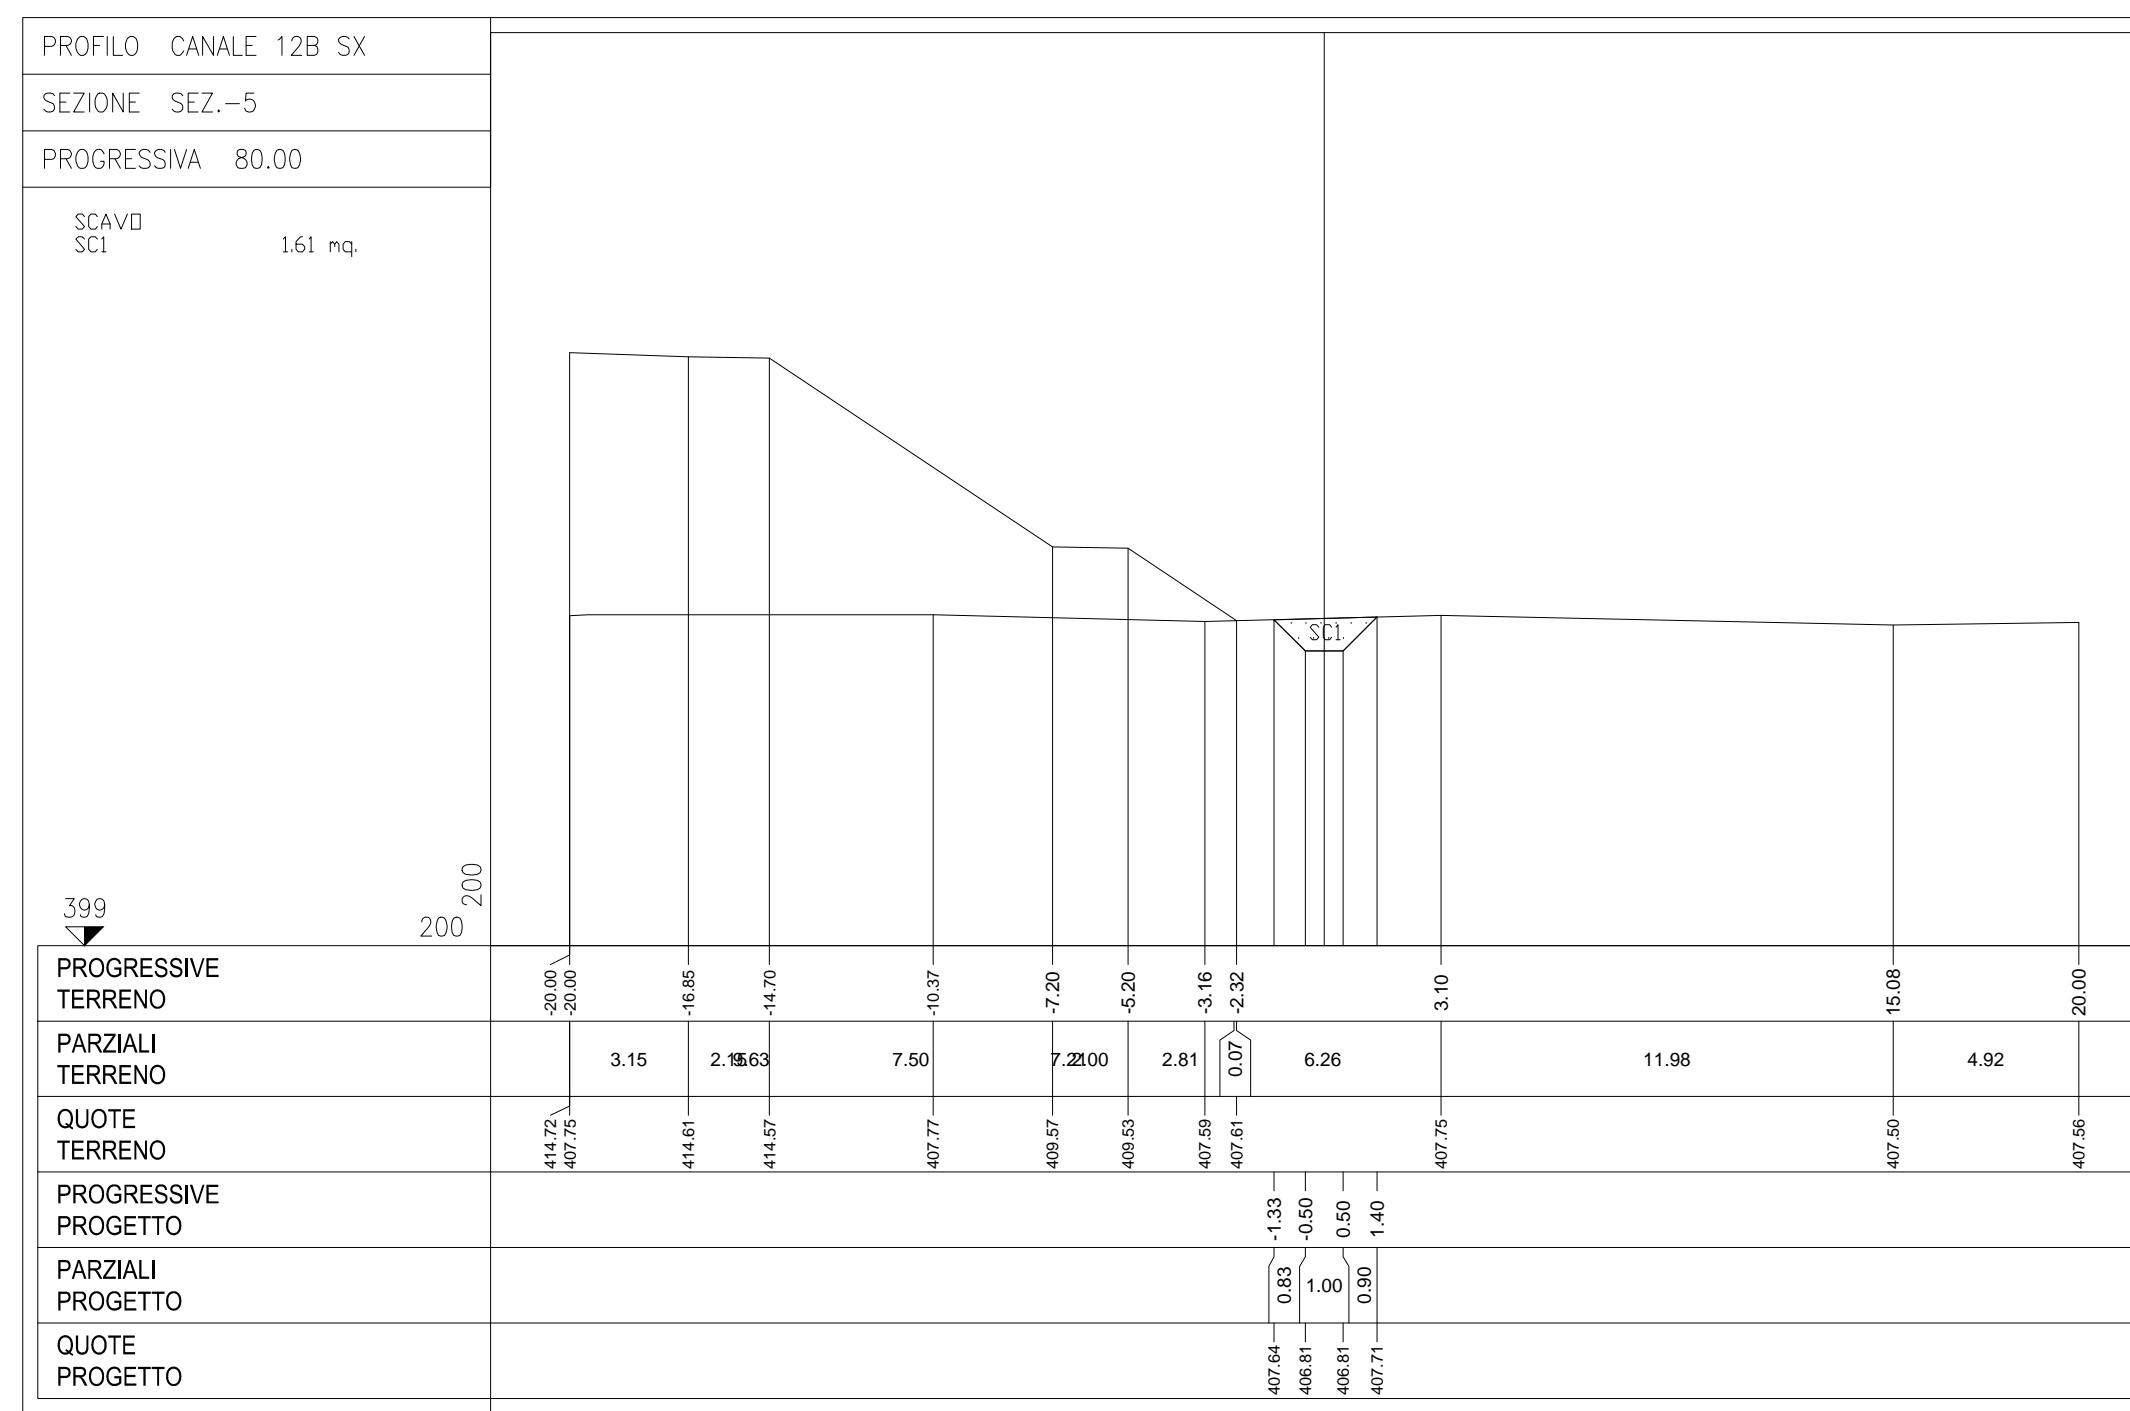


SEZIONI TRASVERSALI CANALE 12B SX  
SCALA 1:200

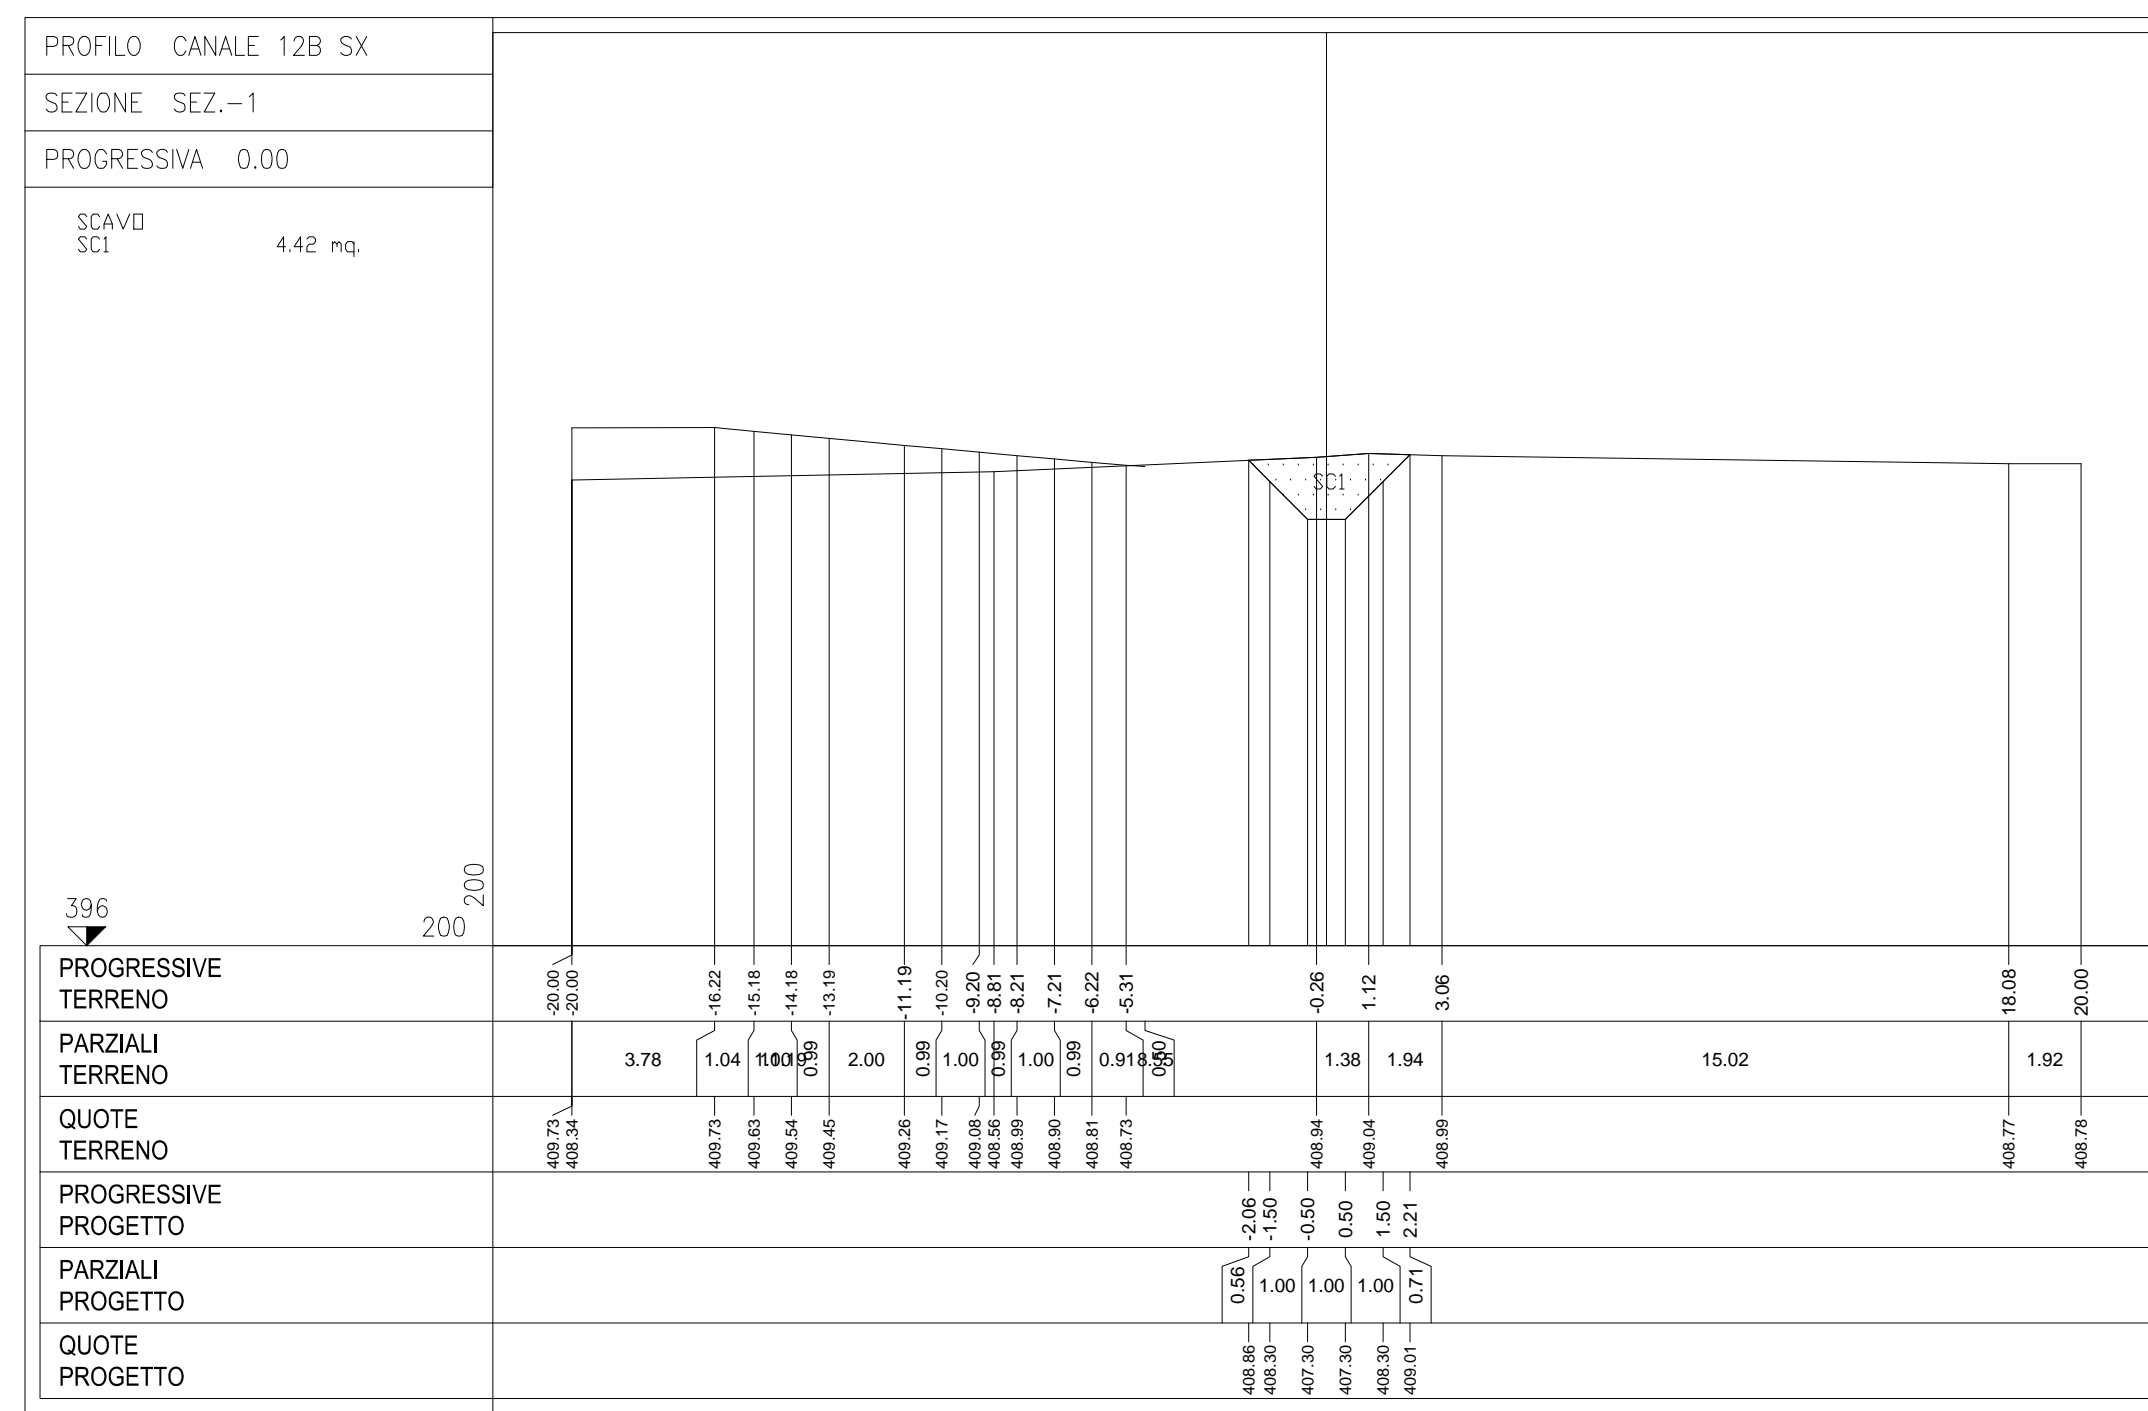

**ANAS S.p.A.**  
Direzione Progettazione e Realizzazione Lavori

S.S. 38 - LOTTO 4: VARIANTE DI TIRANO DALLO SVINCOLO DI STAZZONA (COMPRESO) ALLO SVINCOLO DI LORETO (CON COLLEGAMENTO ALLA DOGANA DI POSCHIAVO)

S.S. 38 - LOTTO 4: NODO DI TIRANO - TRATTA "A" (SVINCOLO DI BIANZONE - SVINCOLO LA GANDA) E TRATTA "B" (SVINCOLO LA GANDA - CAMPONE IN TIRANO)

PROGETTO ESECUTIVO

<b>STUDIO CORONA</b>	ING. RENATO DEL PRETE	<b>ECOPLAN</b>	<b>EG</b>

VISTO IL RESPONSABILE DEL PROCEDIMENTO Dot. Ing. Giancarlo LUONGO	RESPONSABILE DELL'INTEGRAZIONE DELLE PRESTAZIONI SPECIALISTICHE Ing. Valerio BAIETTI	GEOLOGO ING. FABRIZIO BAIETTI	IL COORDINATORE DELLA SICUREZZA IN FASE DI PROIEZIONE Ing. Costantino PANERI
--	---	----------------------------------	---

**FB62**

F - PROGETTO IDRAULICO  
FB - RETICOLO IDROGRAFICO  
SEZIONI - CANALE 12A SX, 12B SX - TAV. 2 DI 2

CODICE PROGETTO	NOME FILE	REVISIONE	SCALA
PROGETTO FB62-T00D02DRSZ31_A.dwg			1:200
M1324 E 1801			
CODICE ELAB. T00I021DRSZ31			

REV.	DESCRIZIONE	DATA	REDATTO	VERIFICATO	APPROVATO
C					
B					
A	EMISSIONE	GENNAIO 2019	ING. GIORGIO INGIGNERI	ING. FABRIZIO BAIETTI	ING. VALERIO BAIETTI