SEZIONI TRASVERSALI CANALE 13B DX

SCALA 1:200

PROFILO CANALE 13B DX
SEZIONE SEZ.-1
PROGRESSIVA 0.00

SCAVO
SC1 1.00 mq

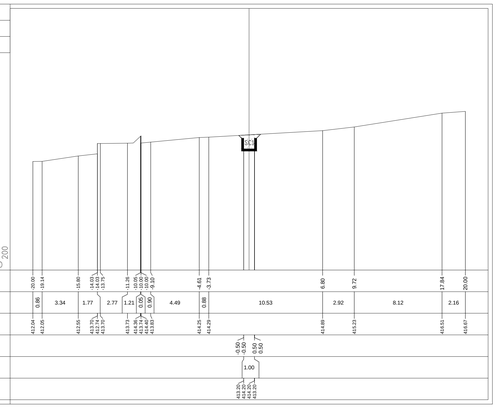

| | | |