## SEZIONI TRASVERSALI CANALE 13D DX

SCALA 1:200

PROFILO CANALE 13D DX
SEZIONE SEZ.-1
PROGRESSIVA 0.00

RIPORTO R11 0.07 mq
SCAVO SC1 0.50 mq

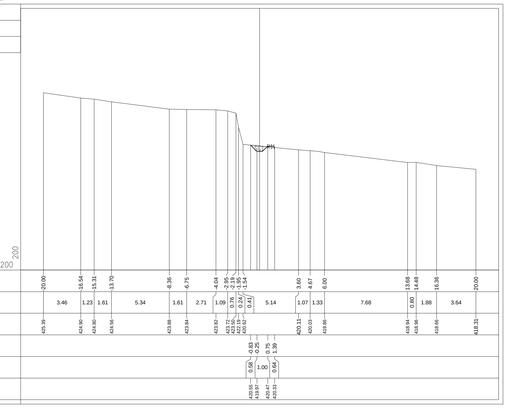


| | | |