

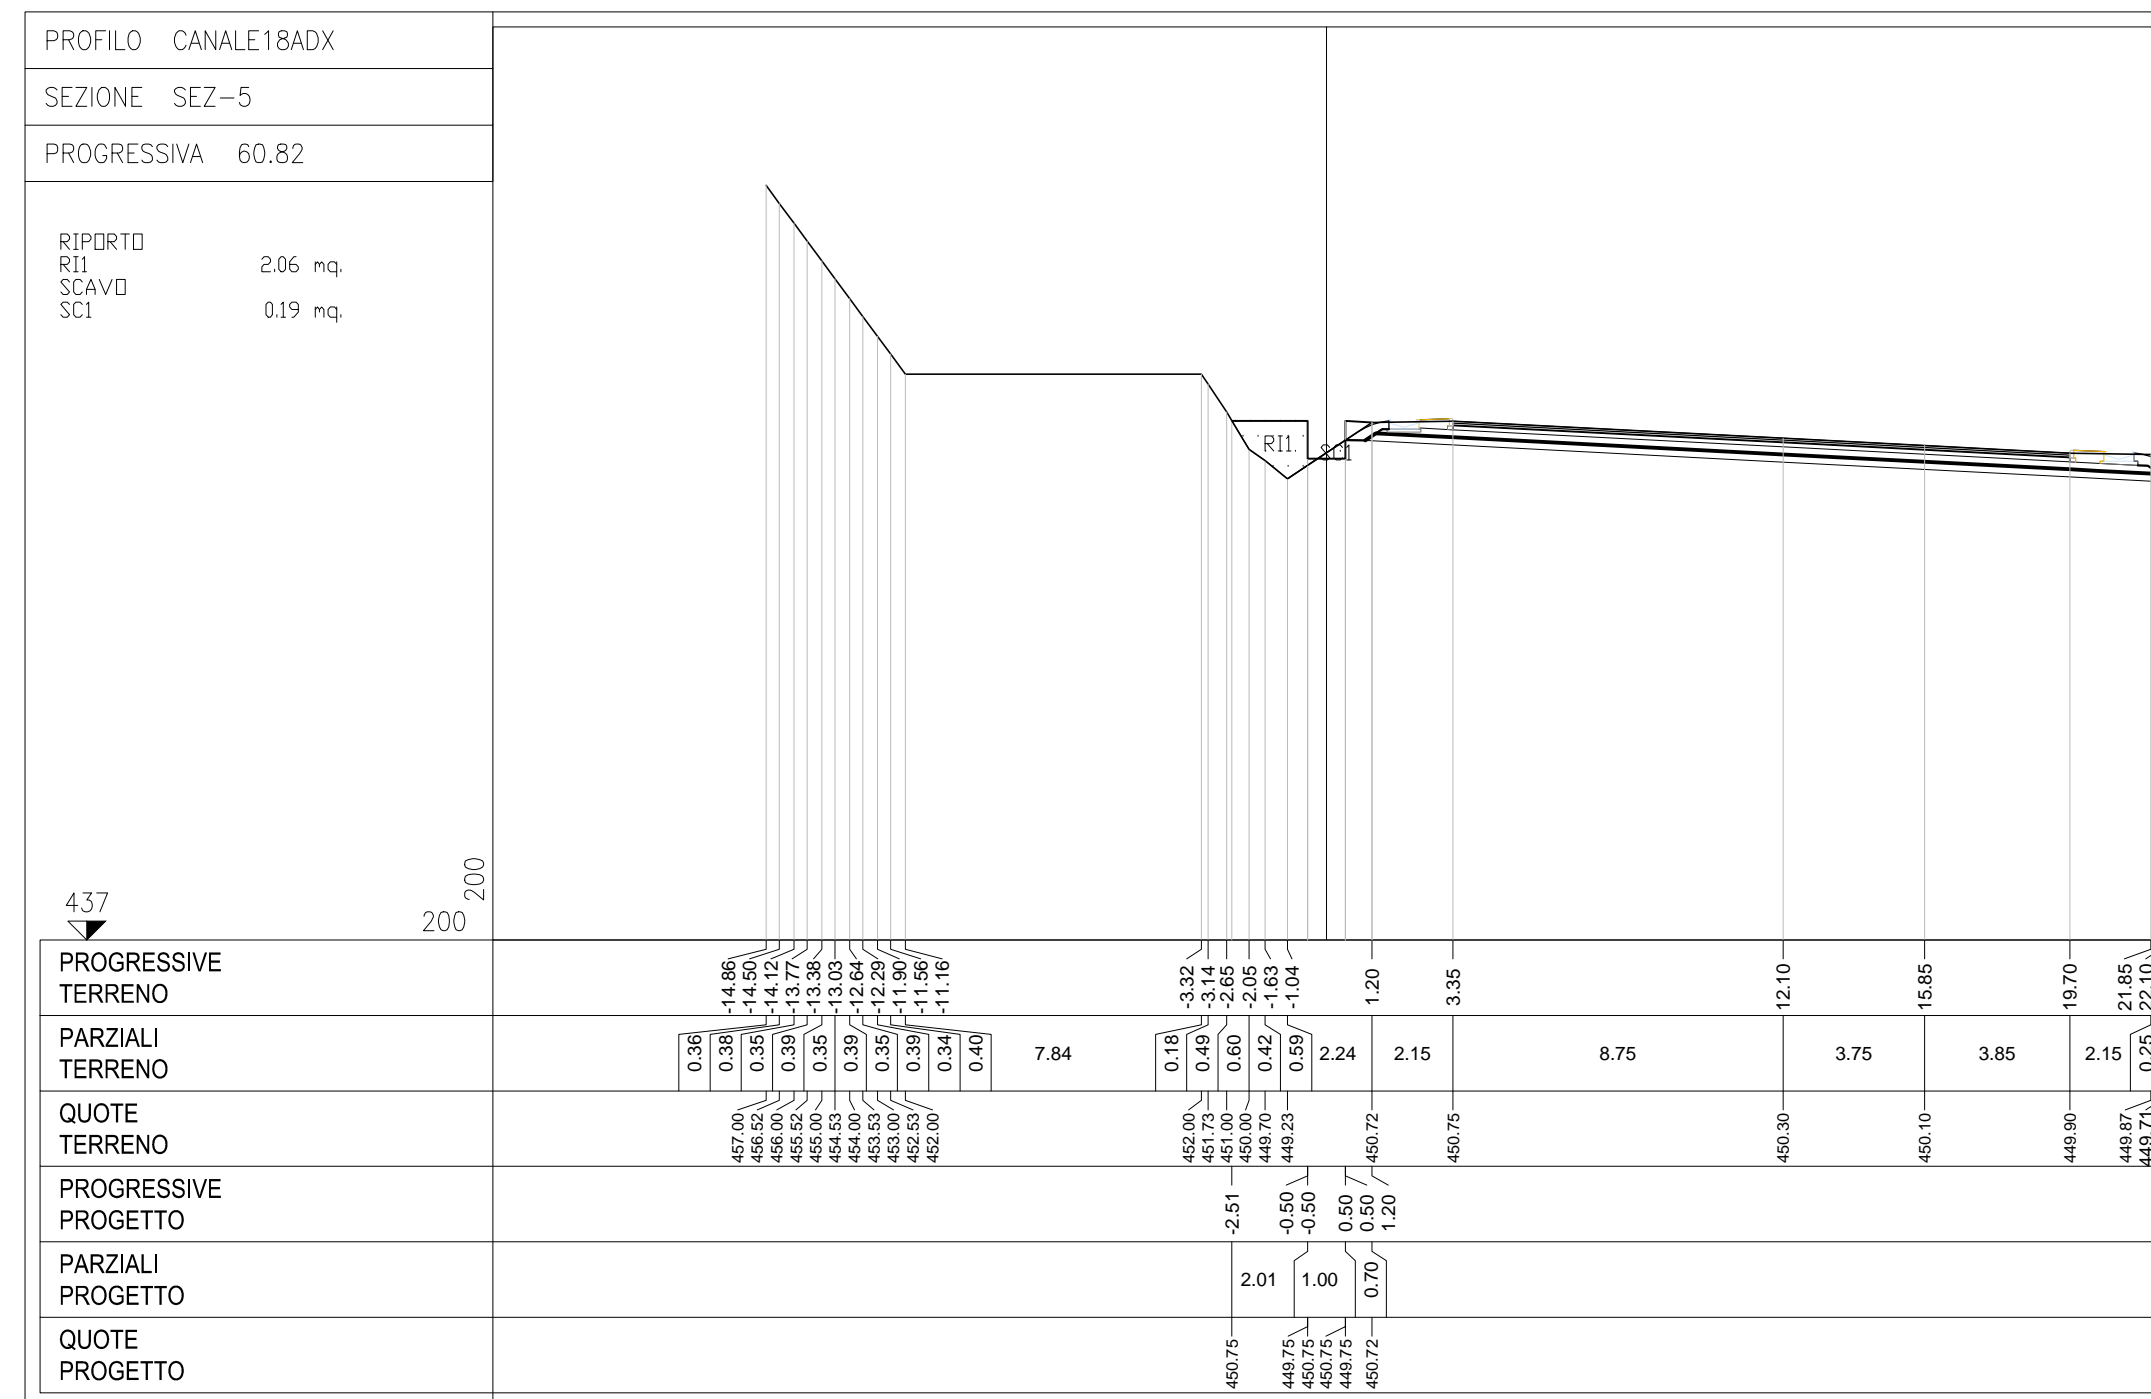
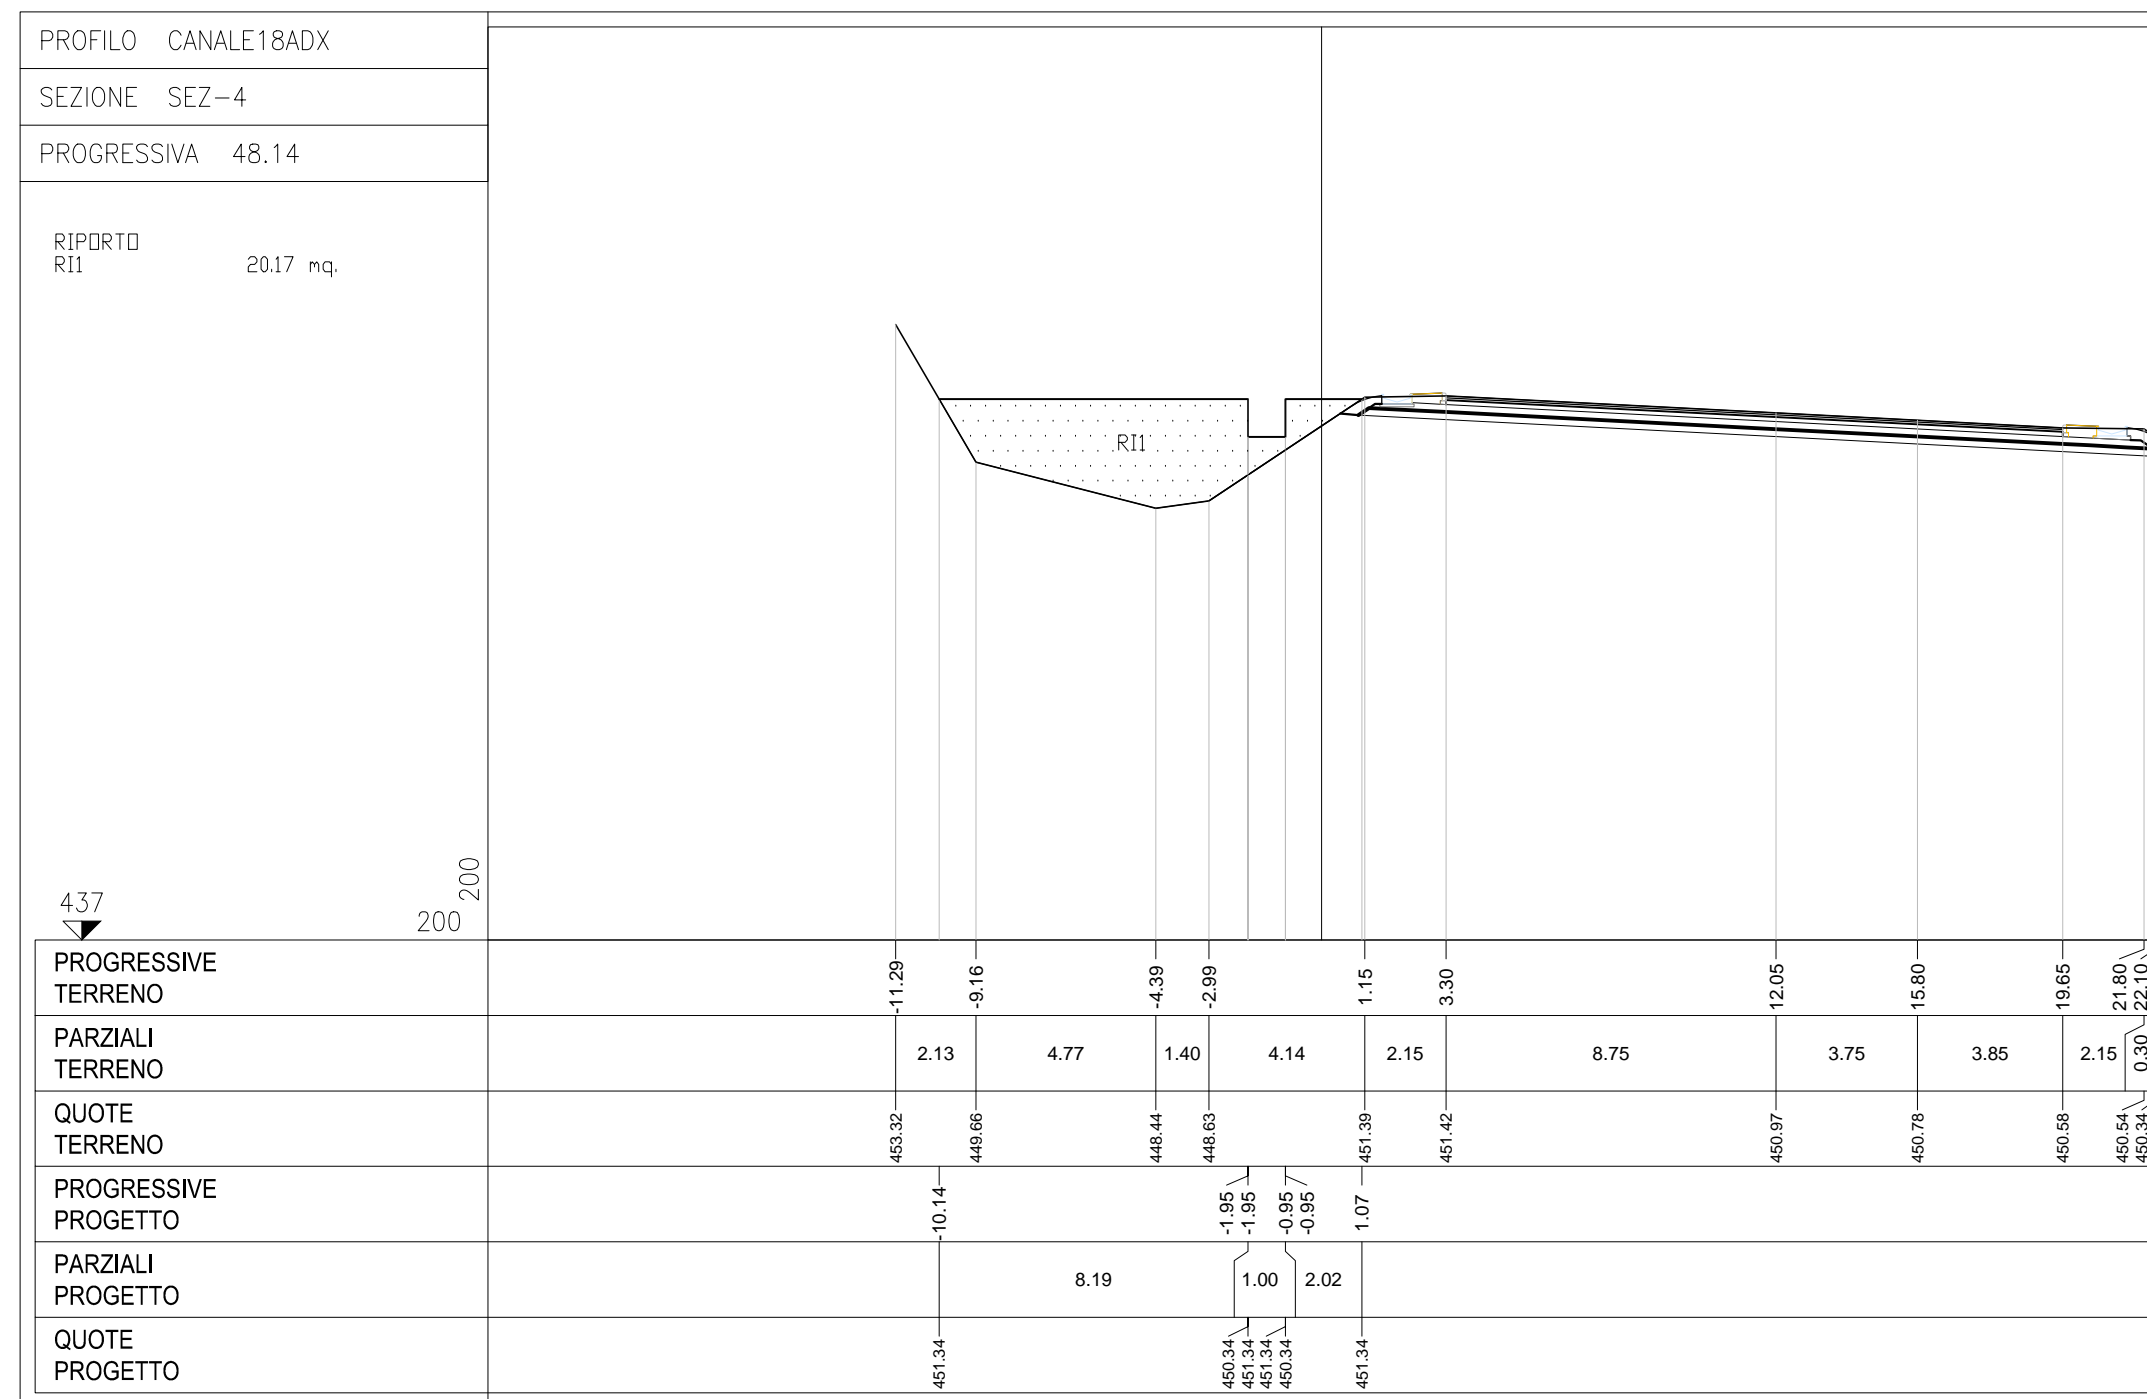
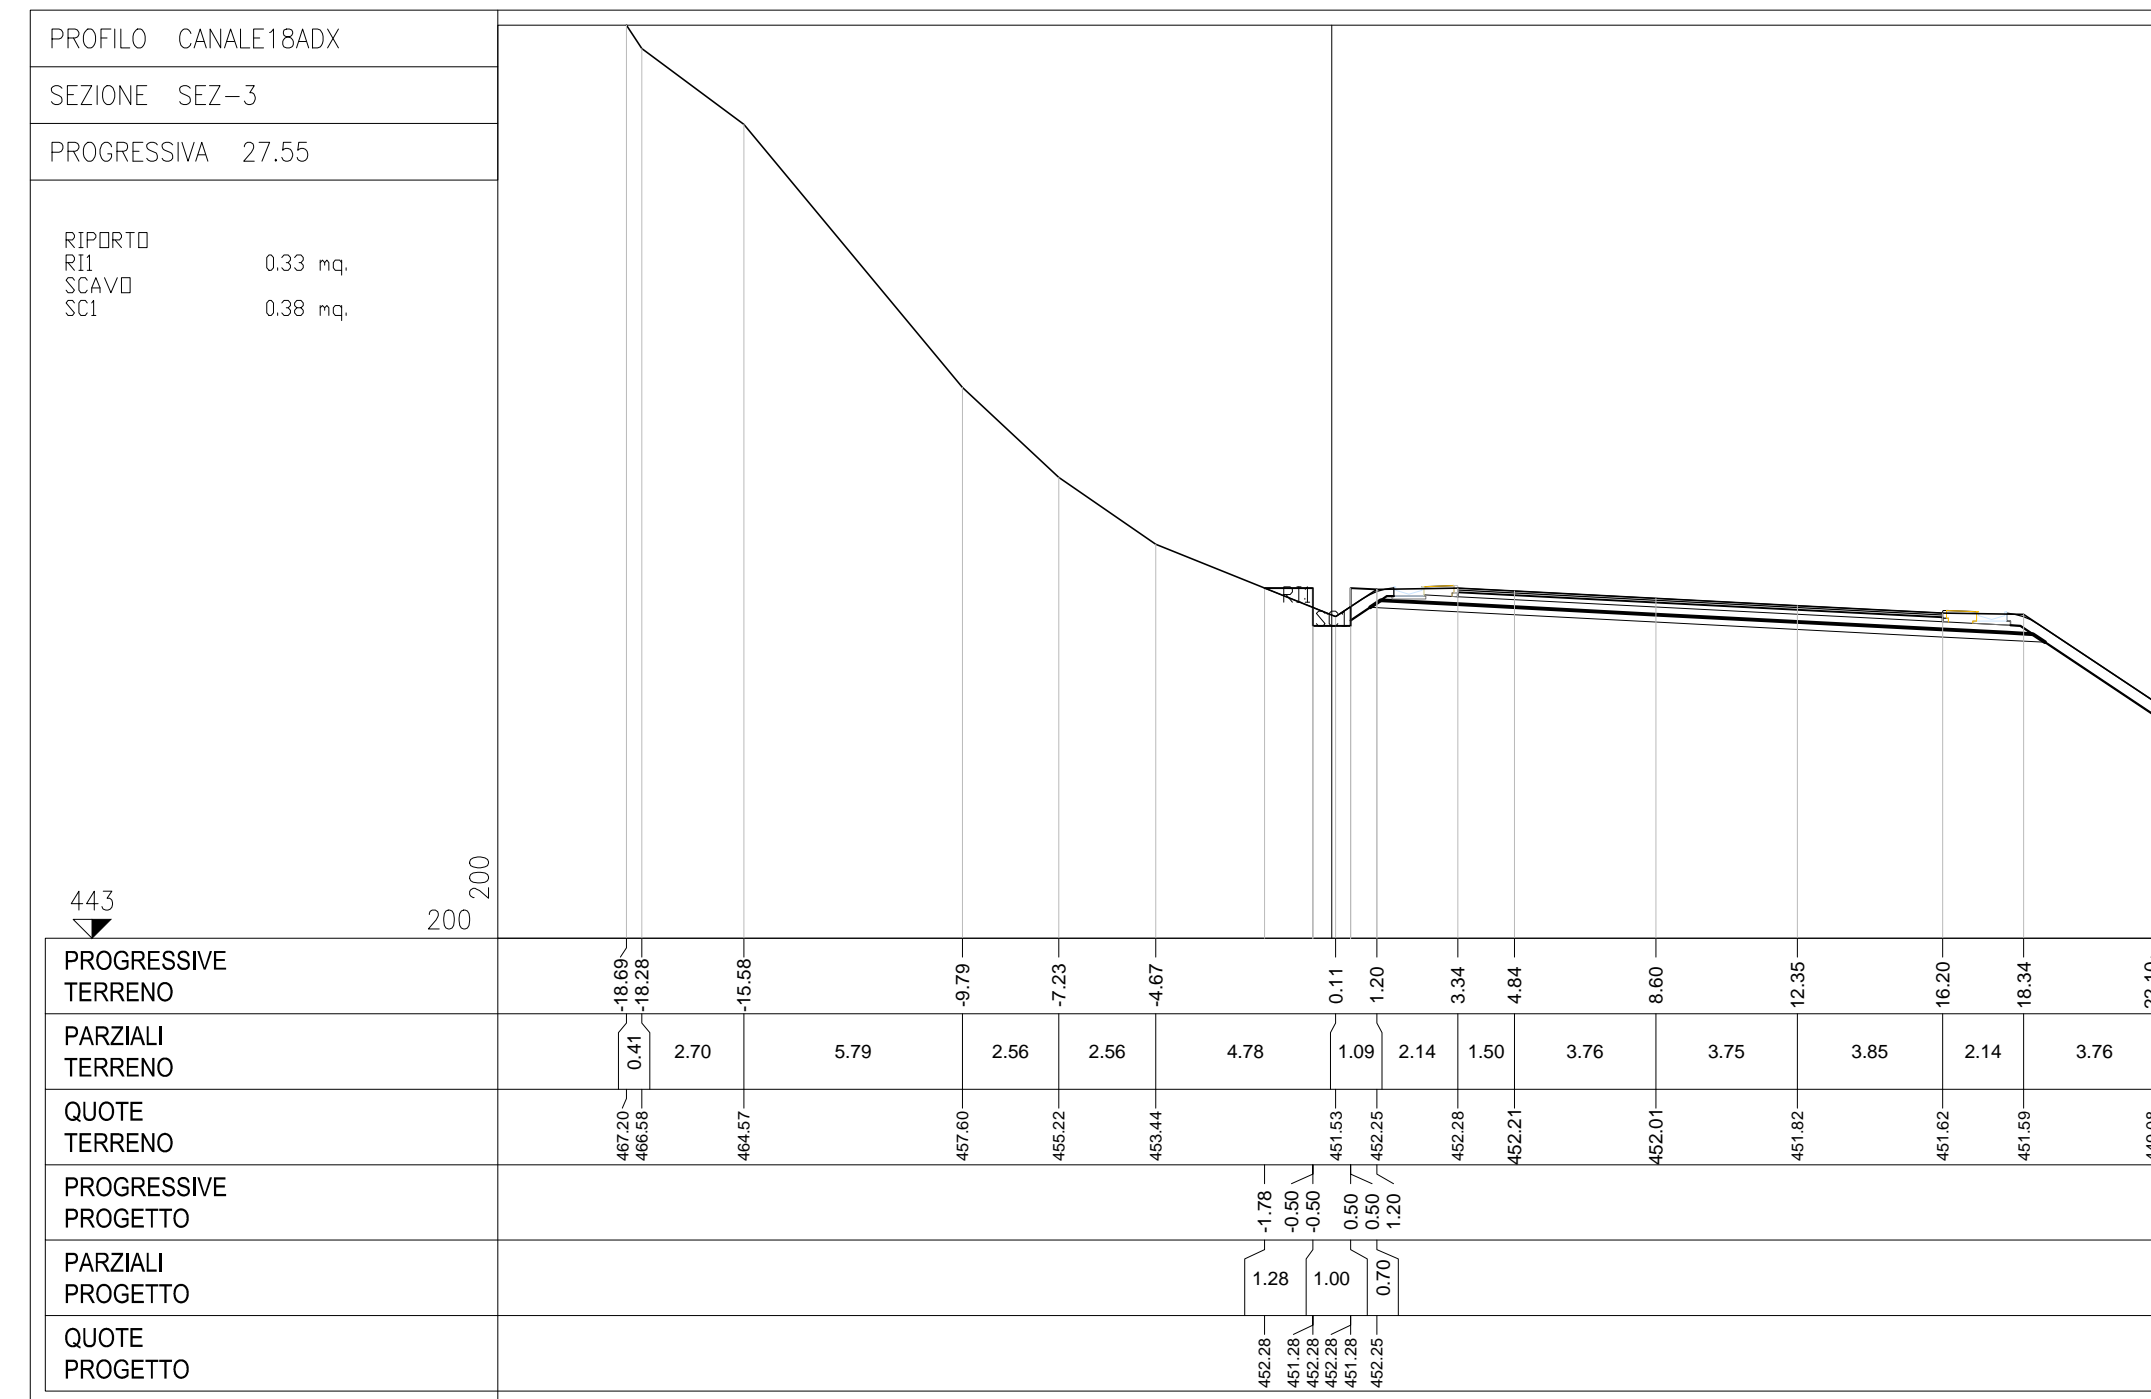
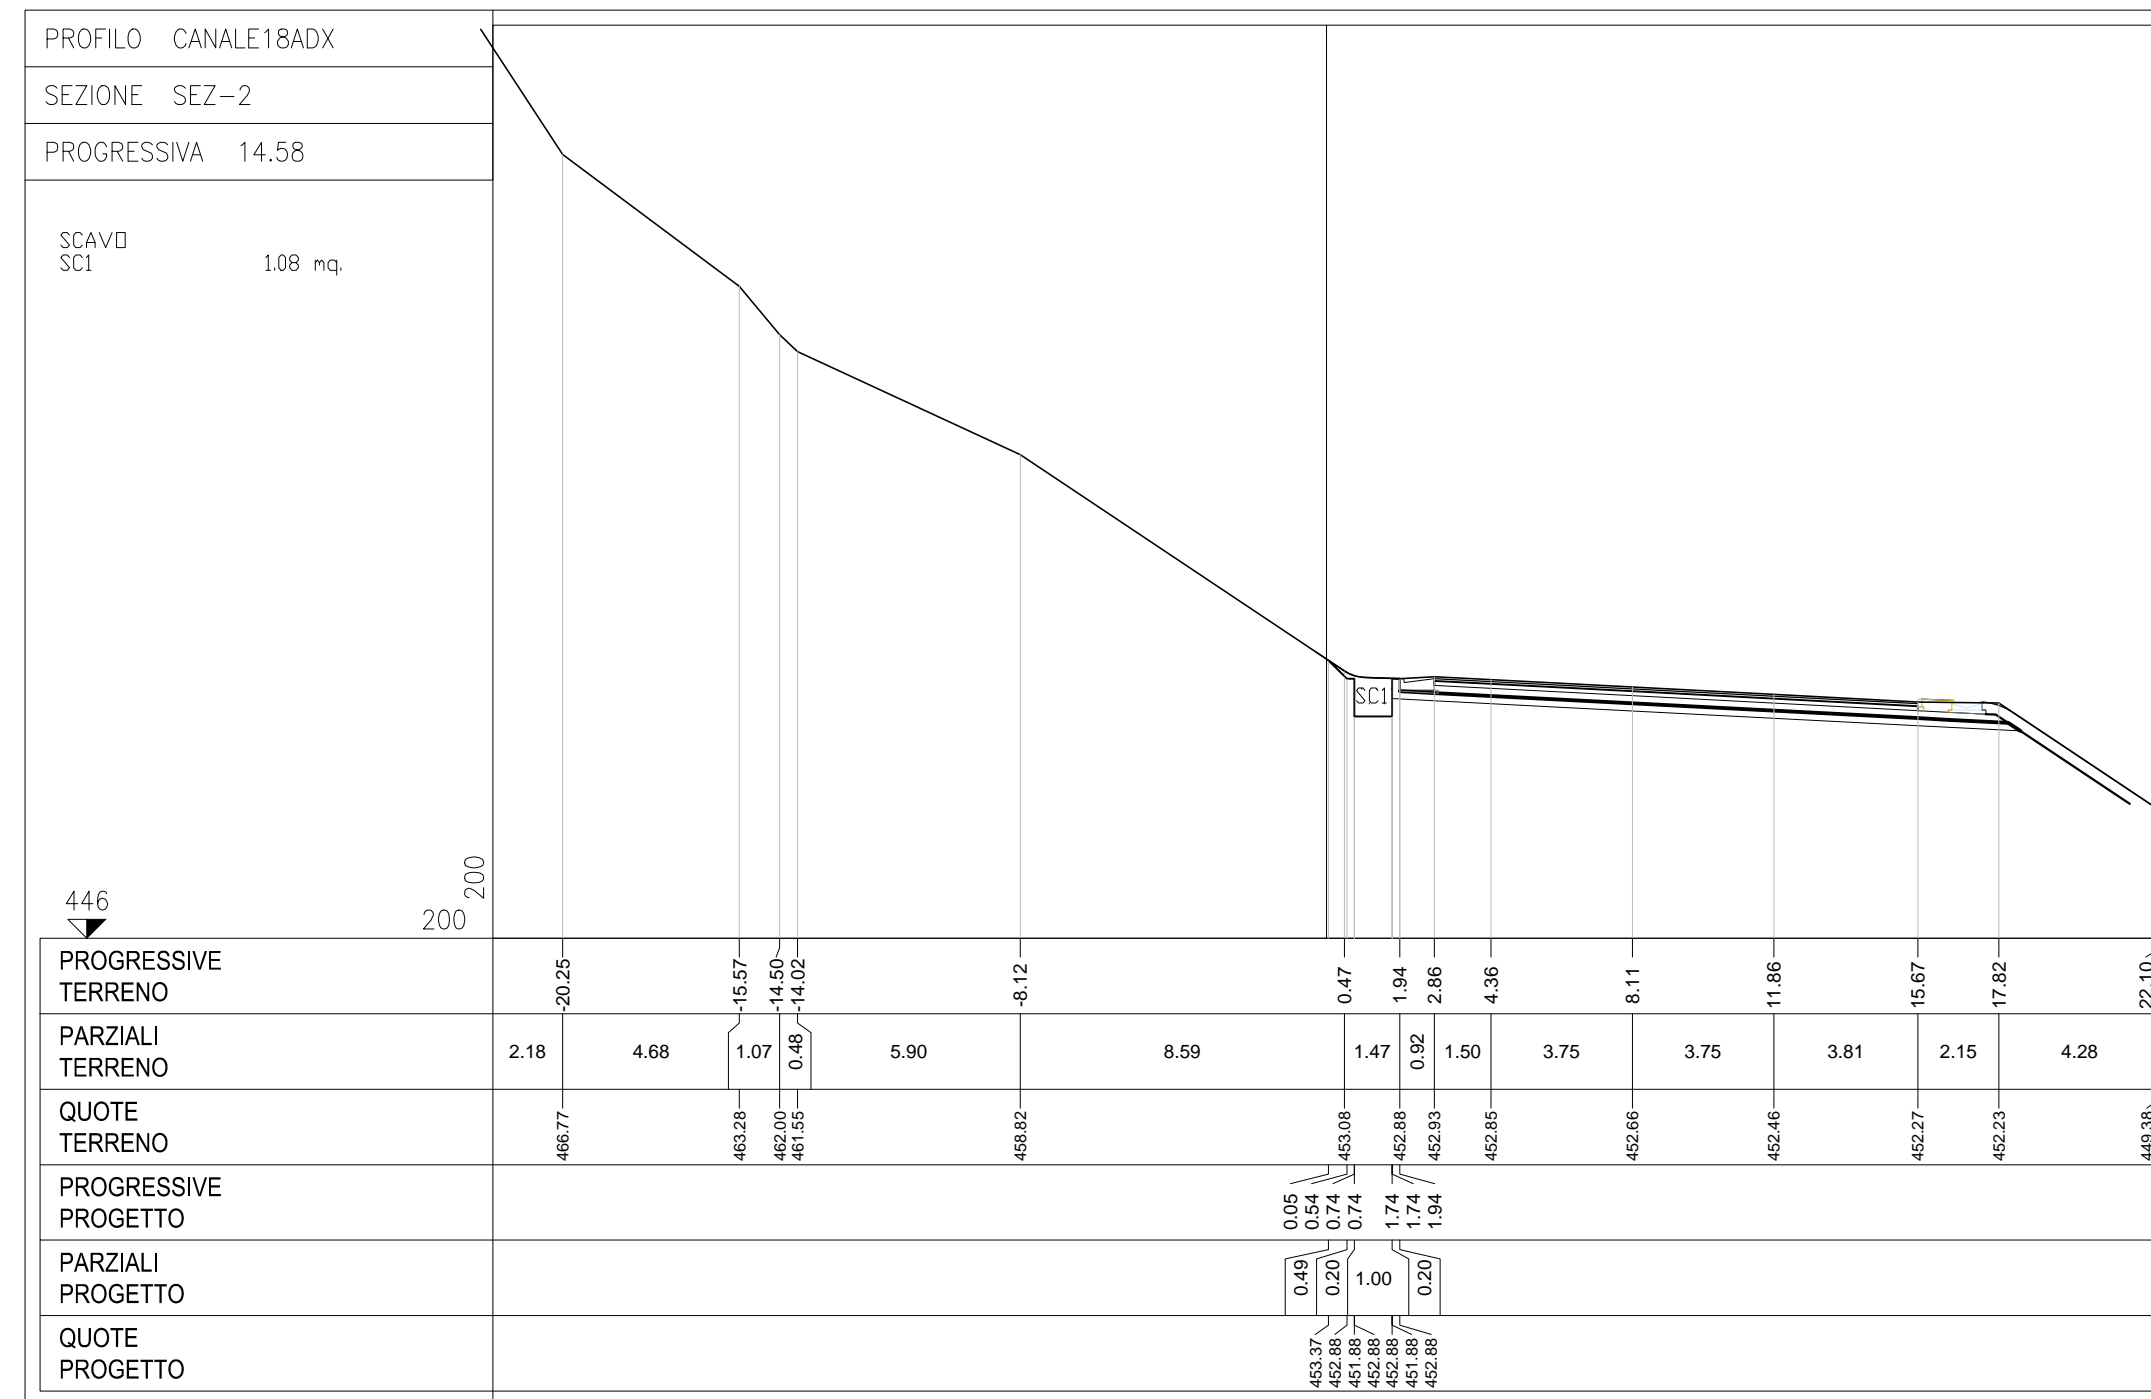
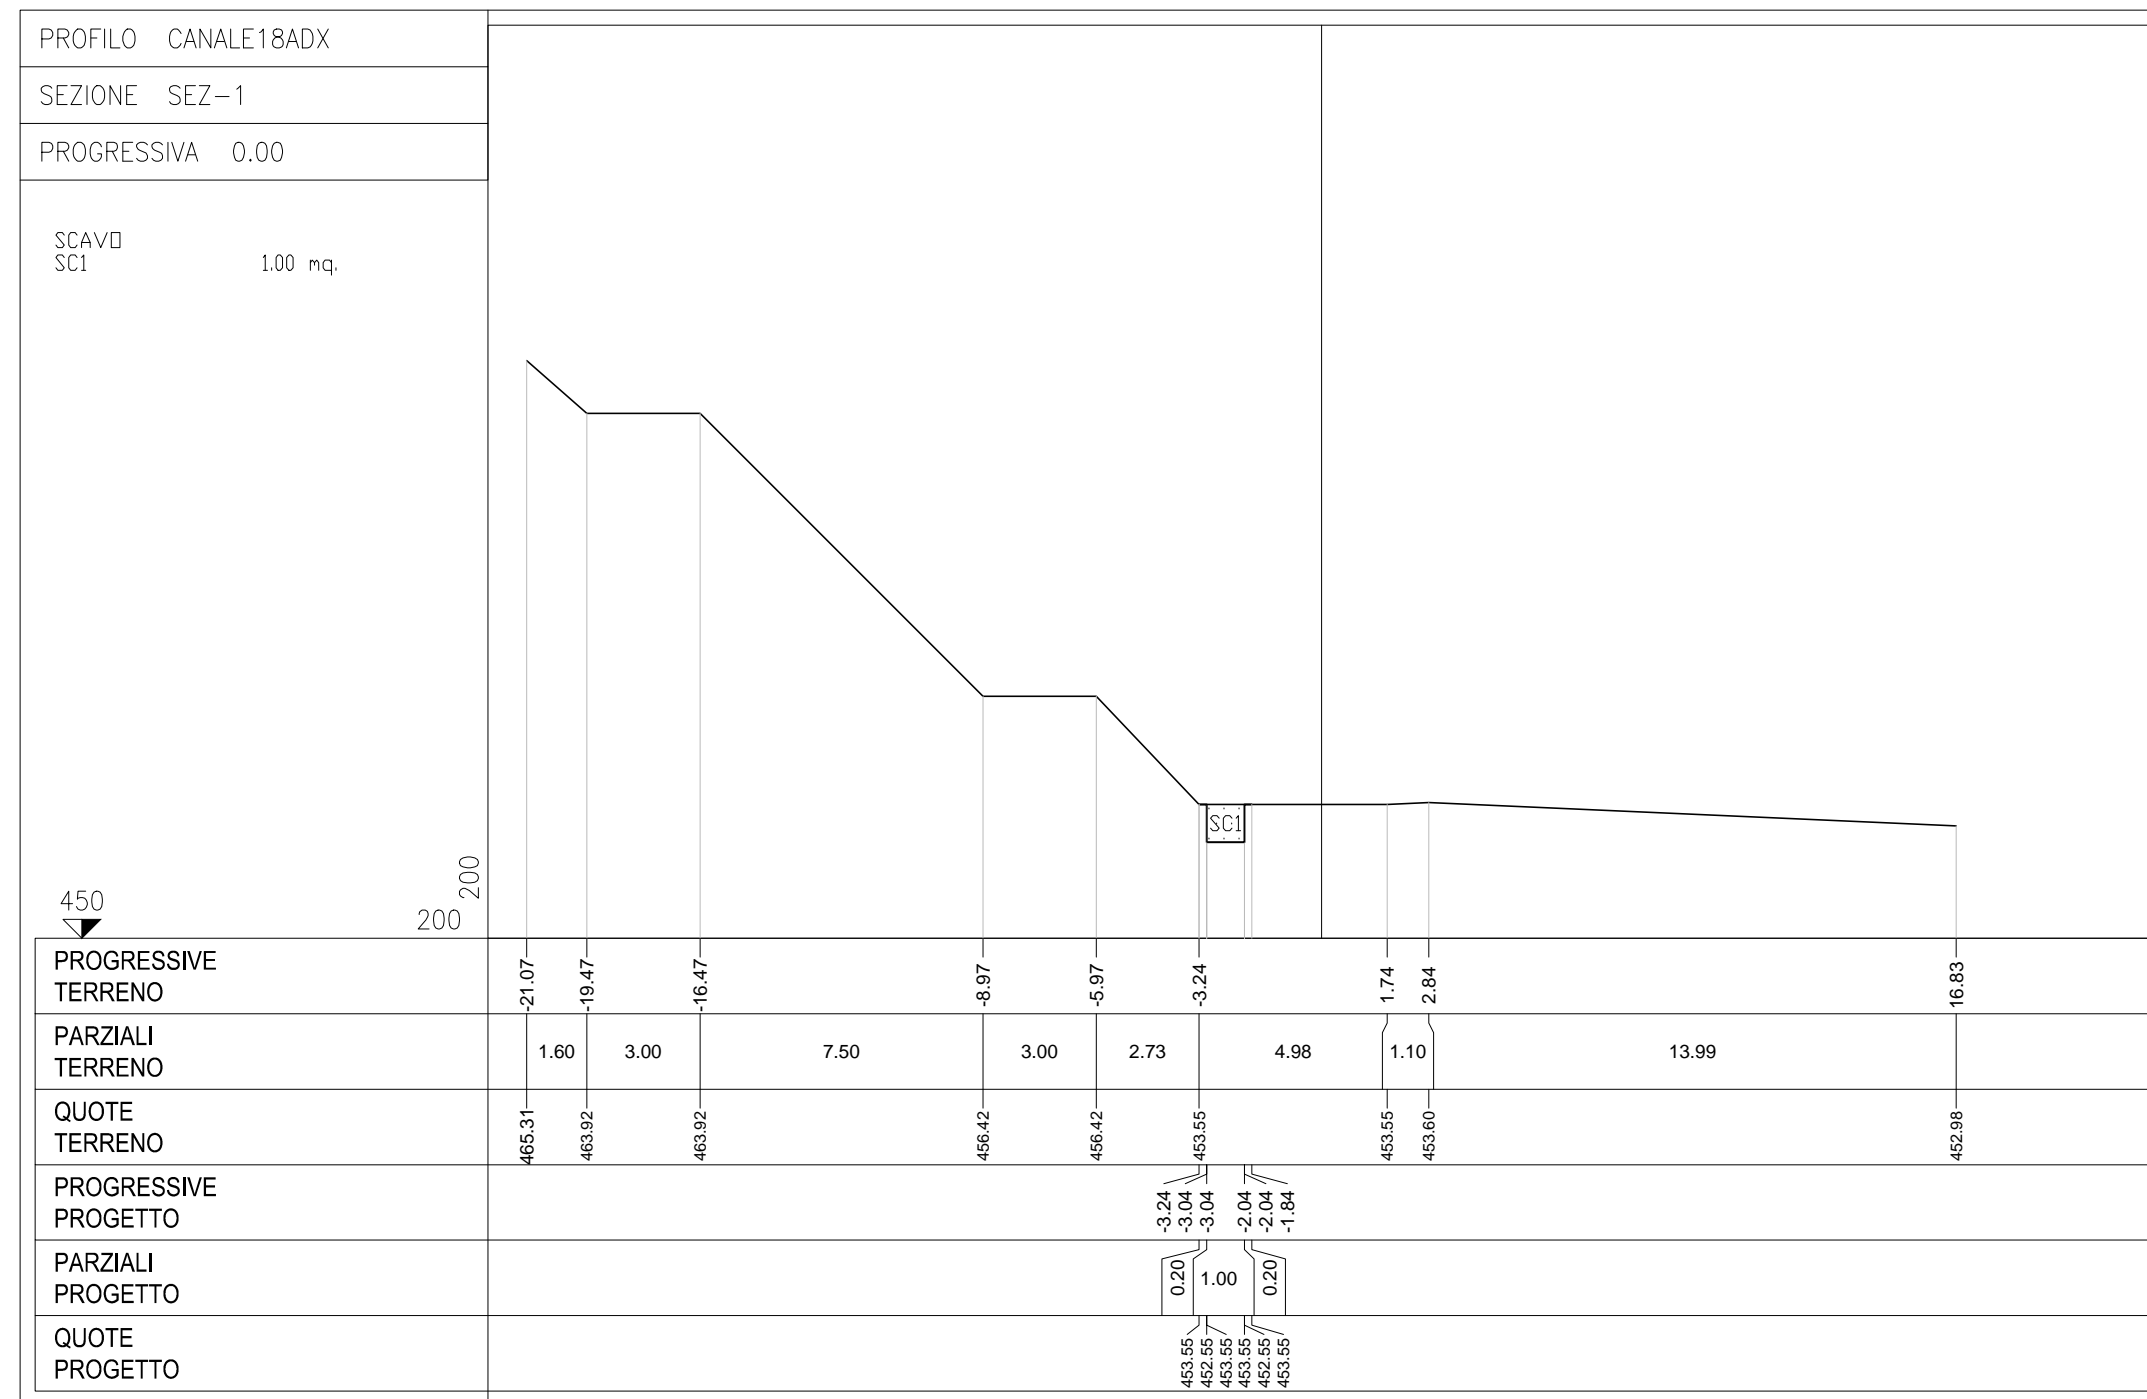
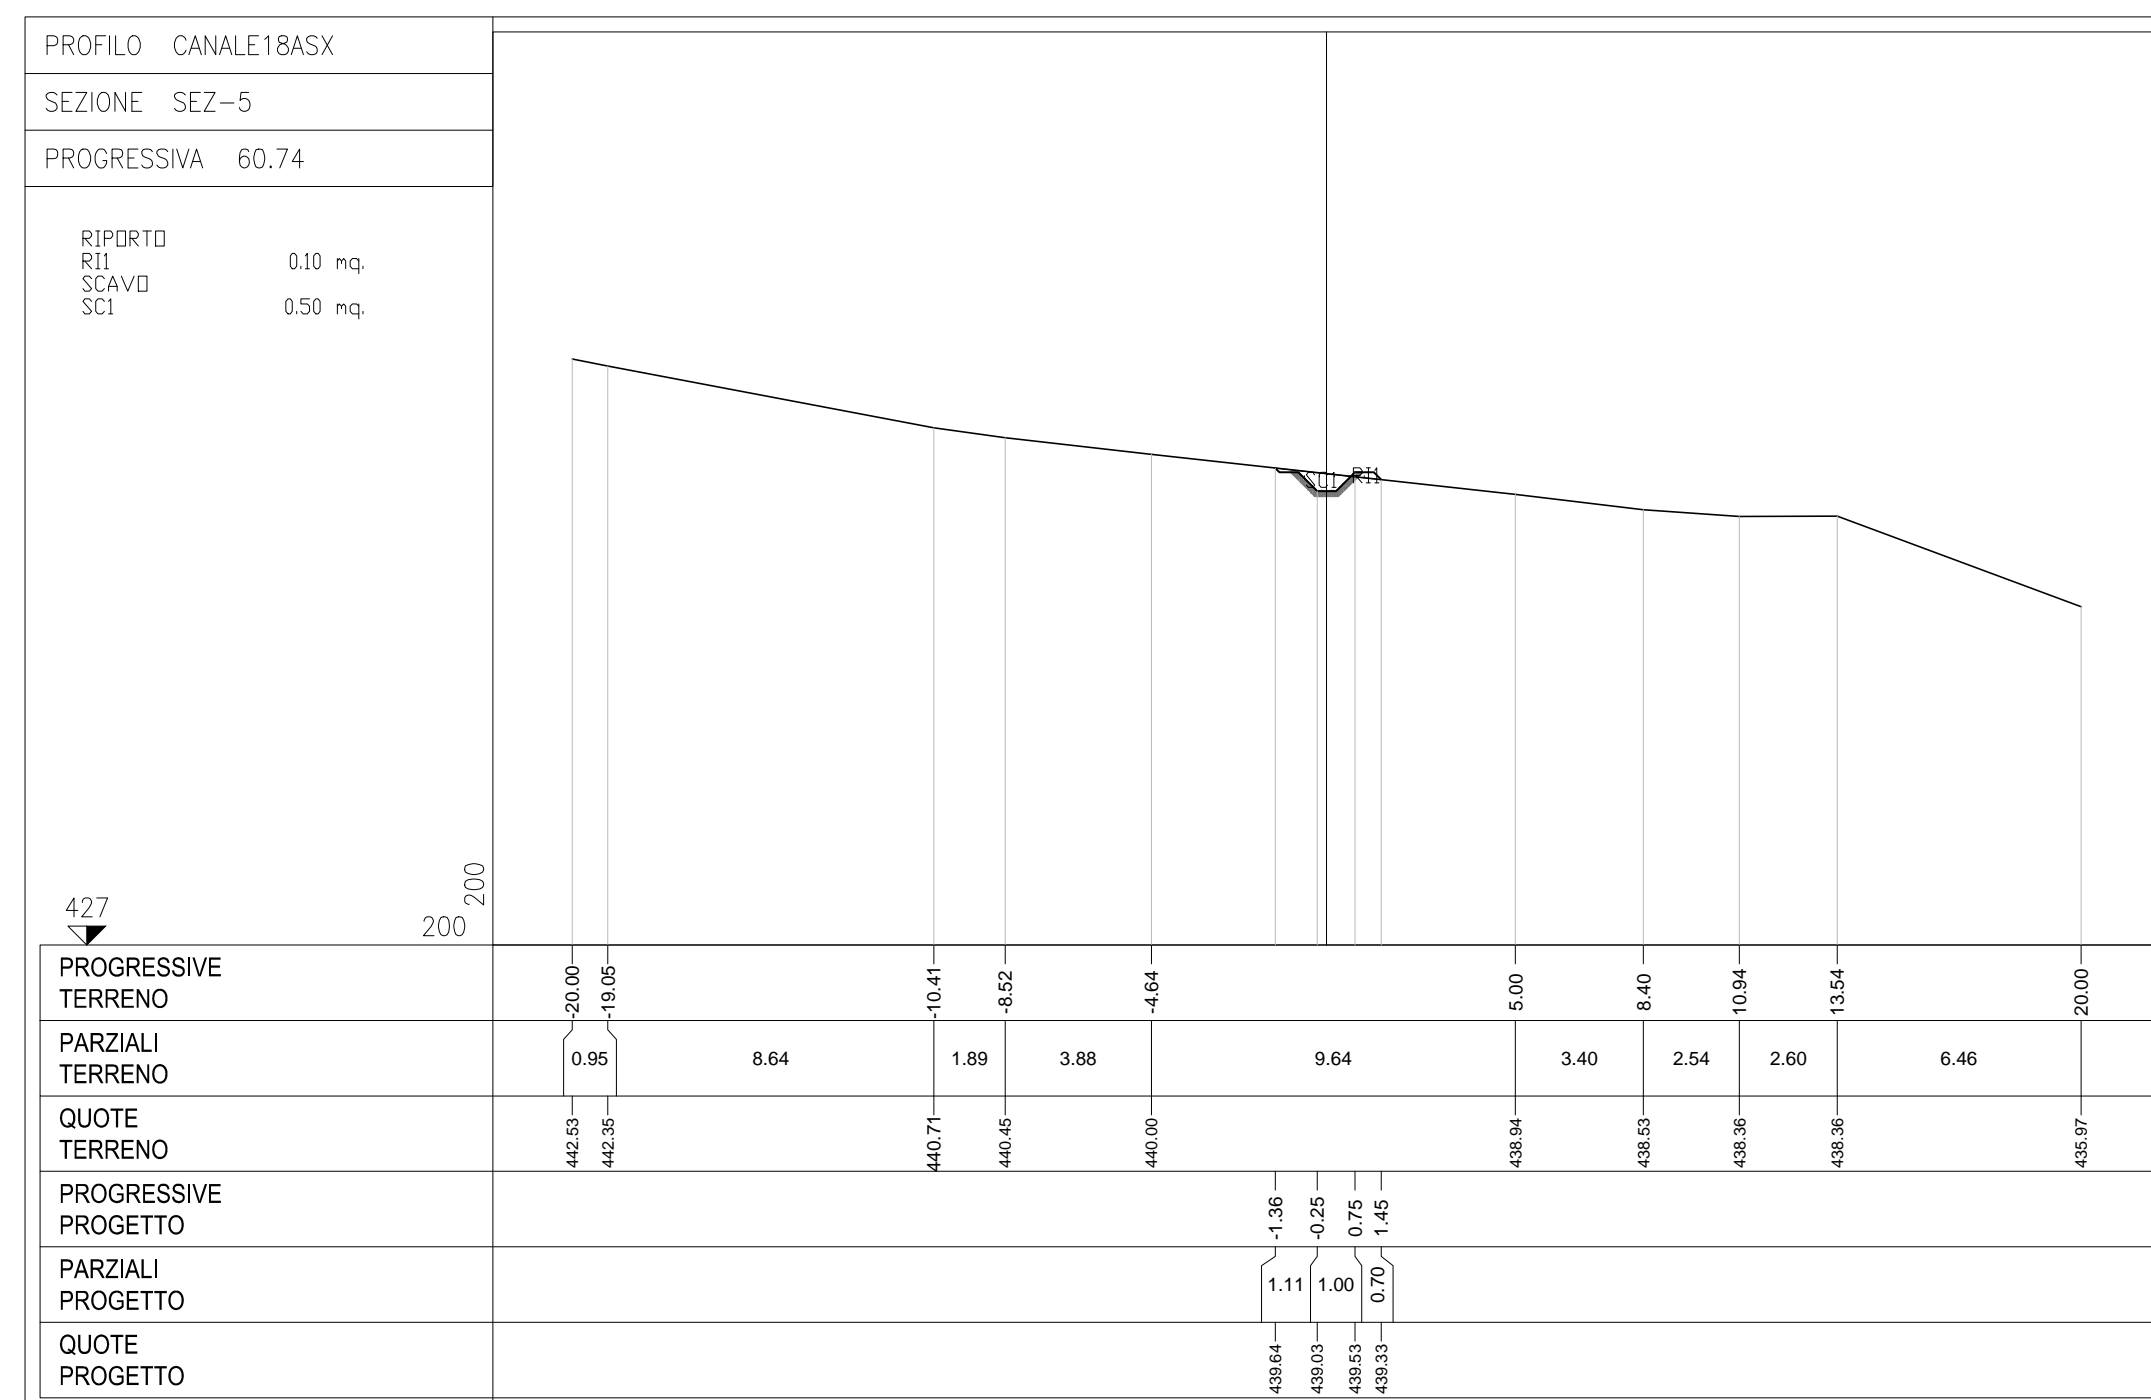
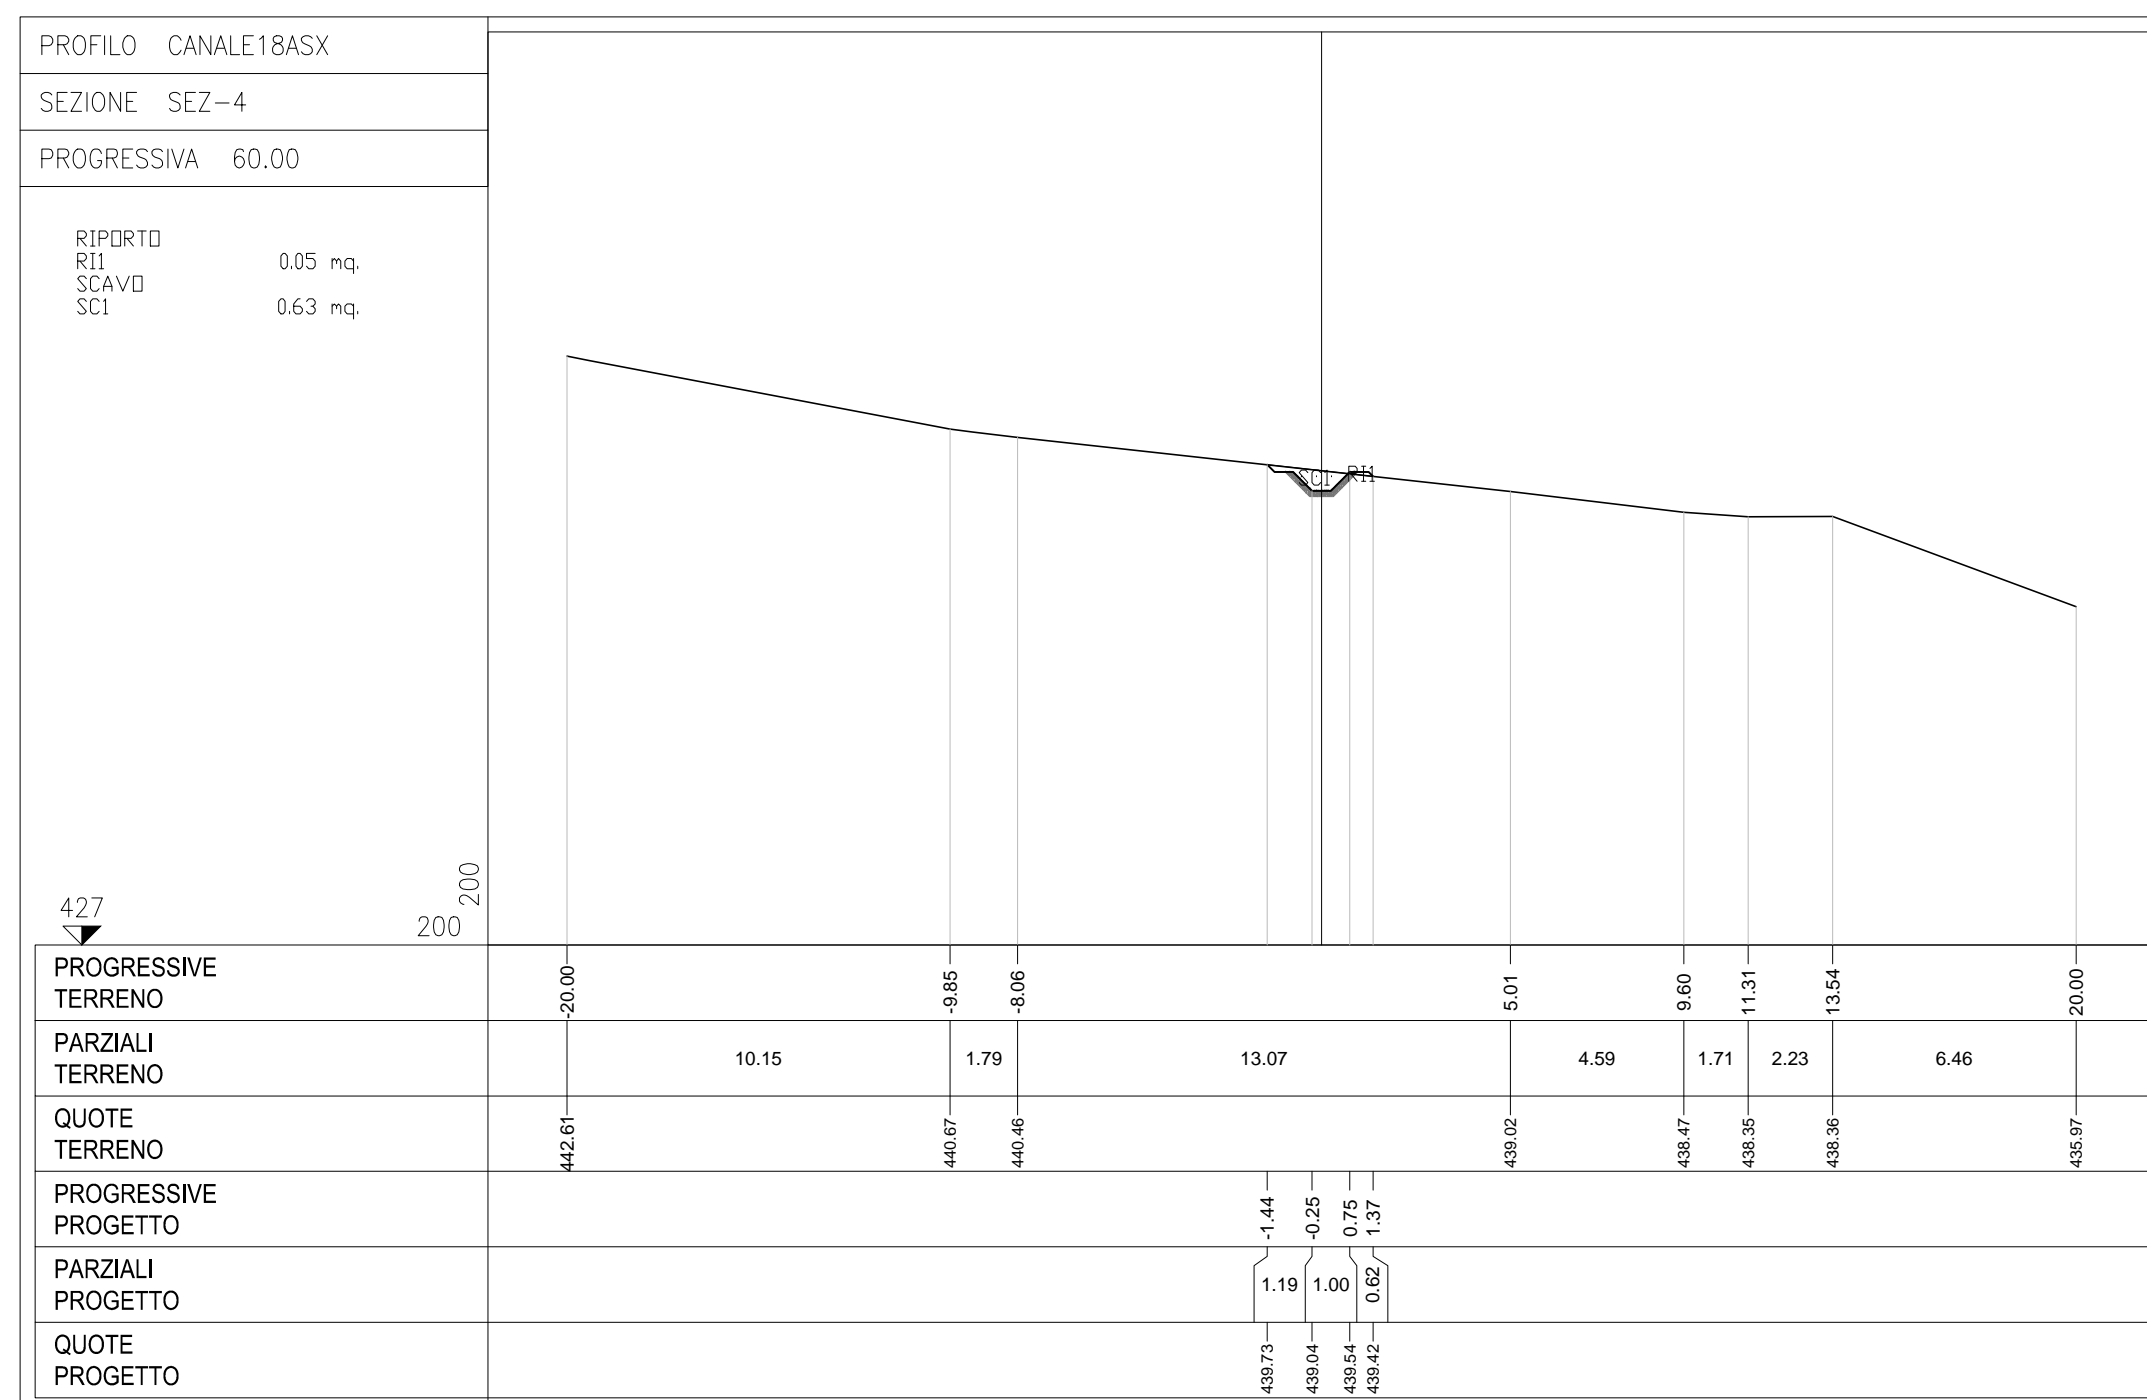
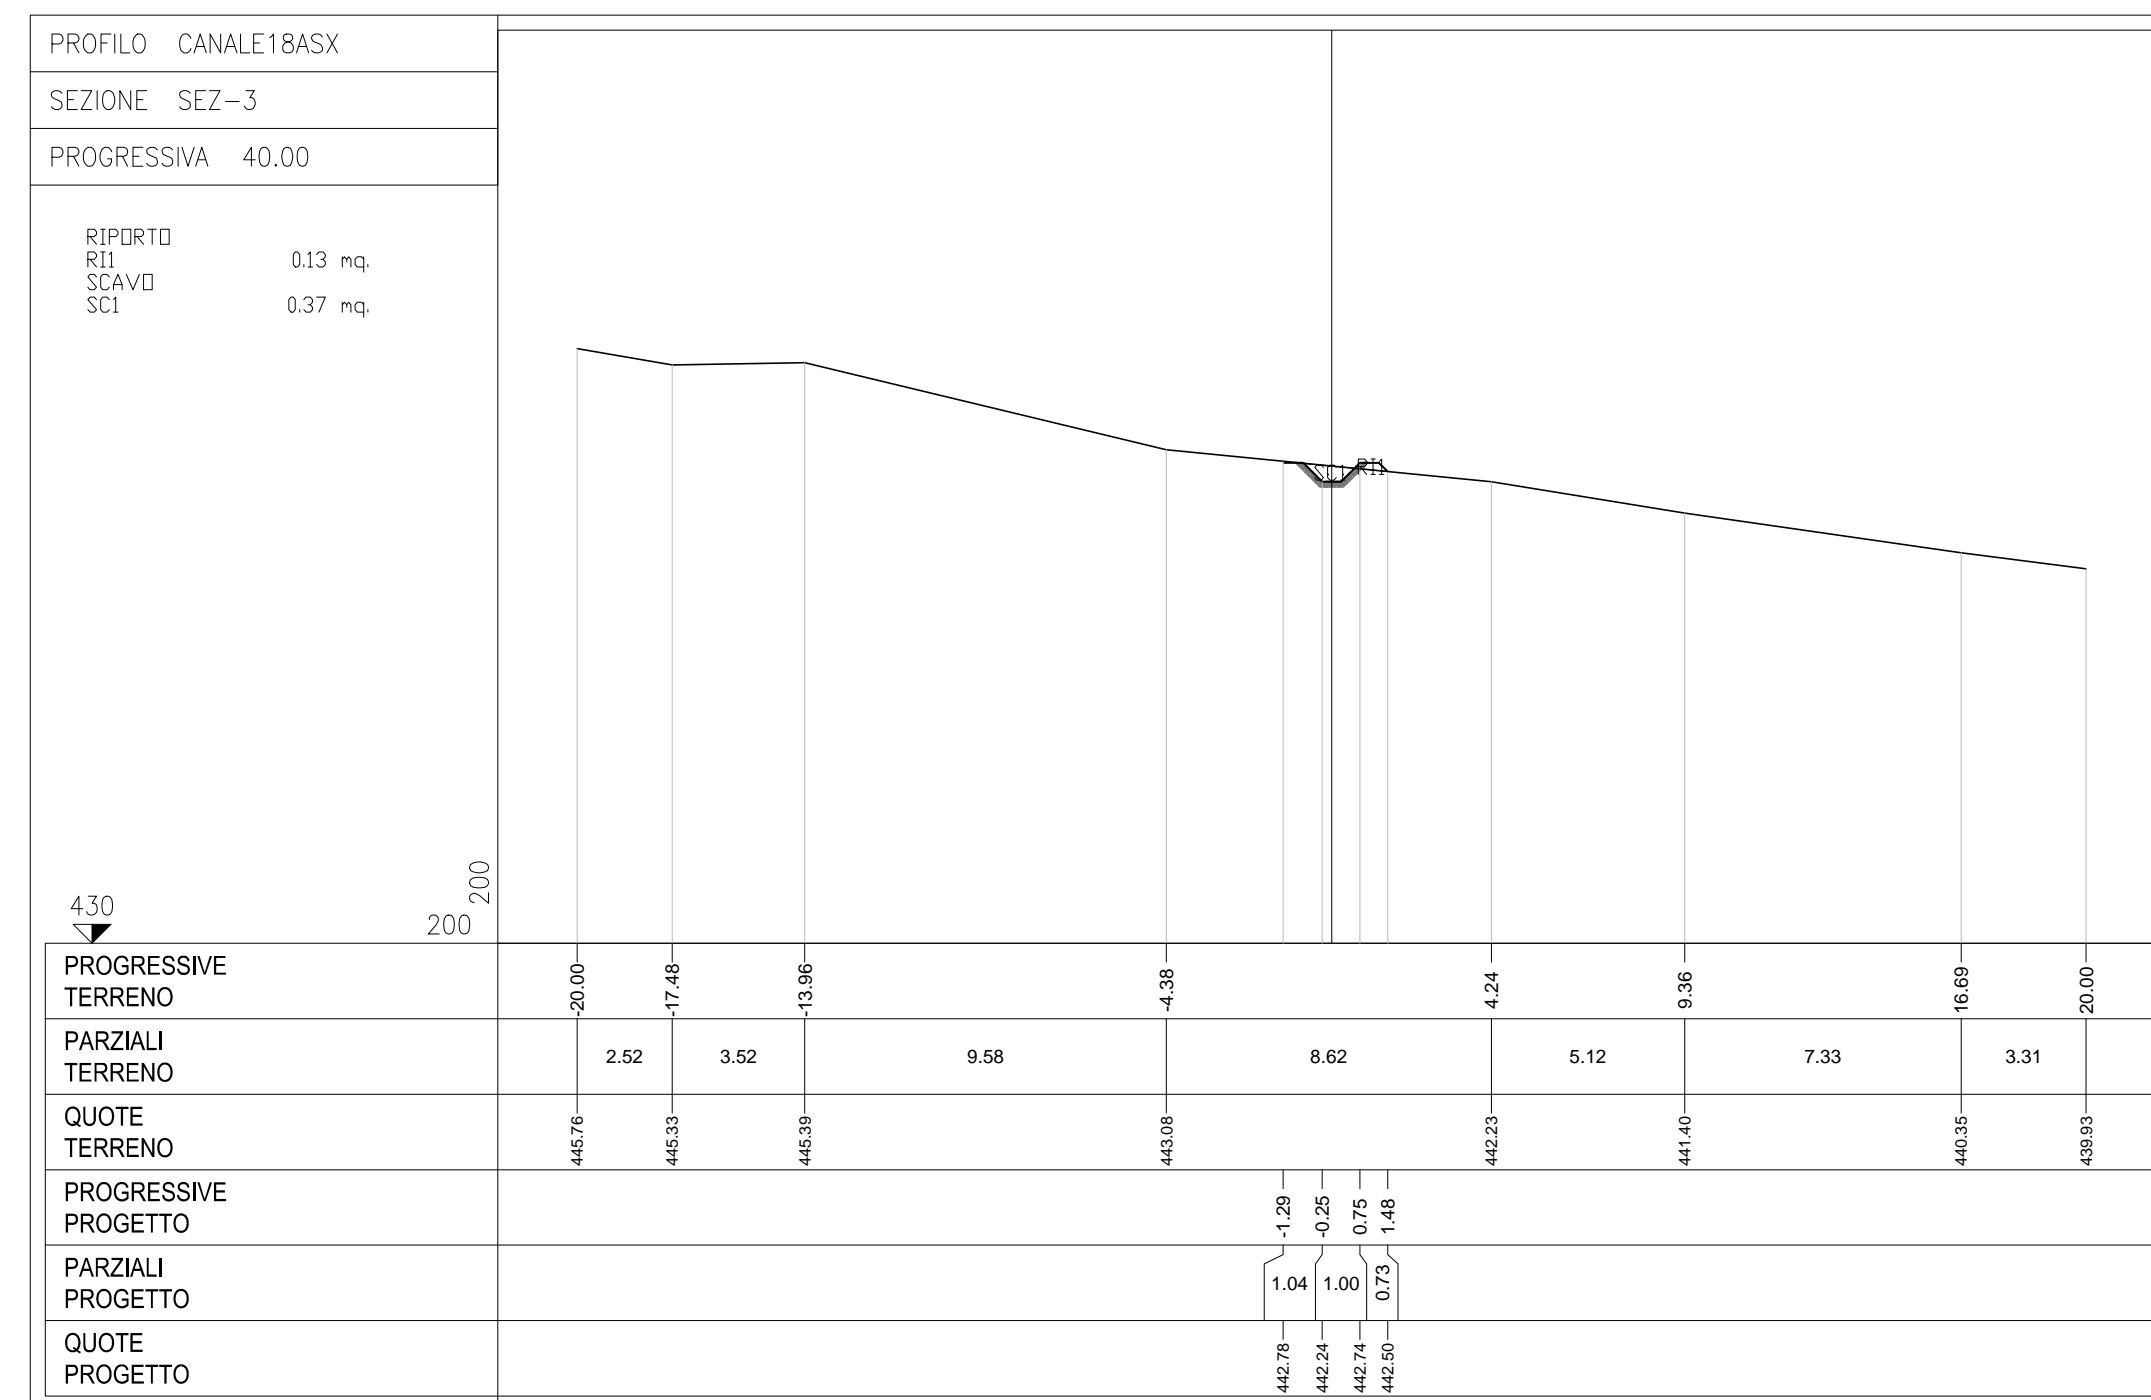


SCALA 1:200

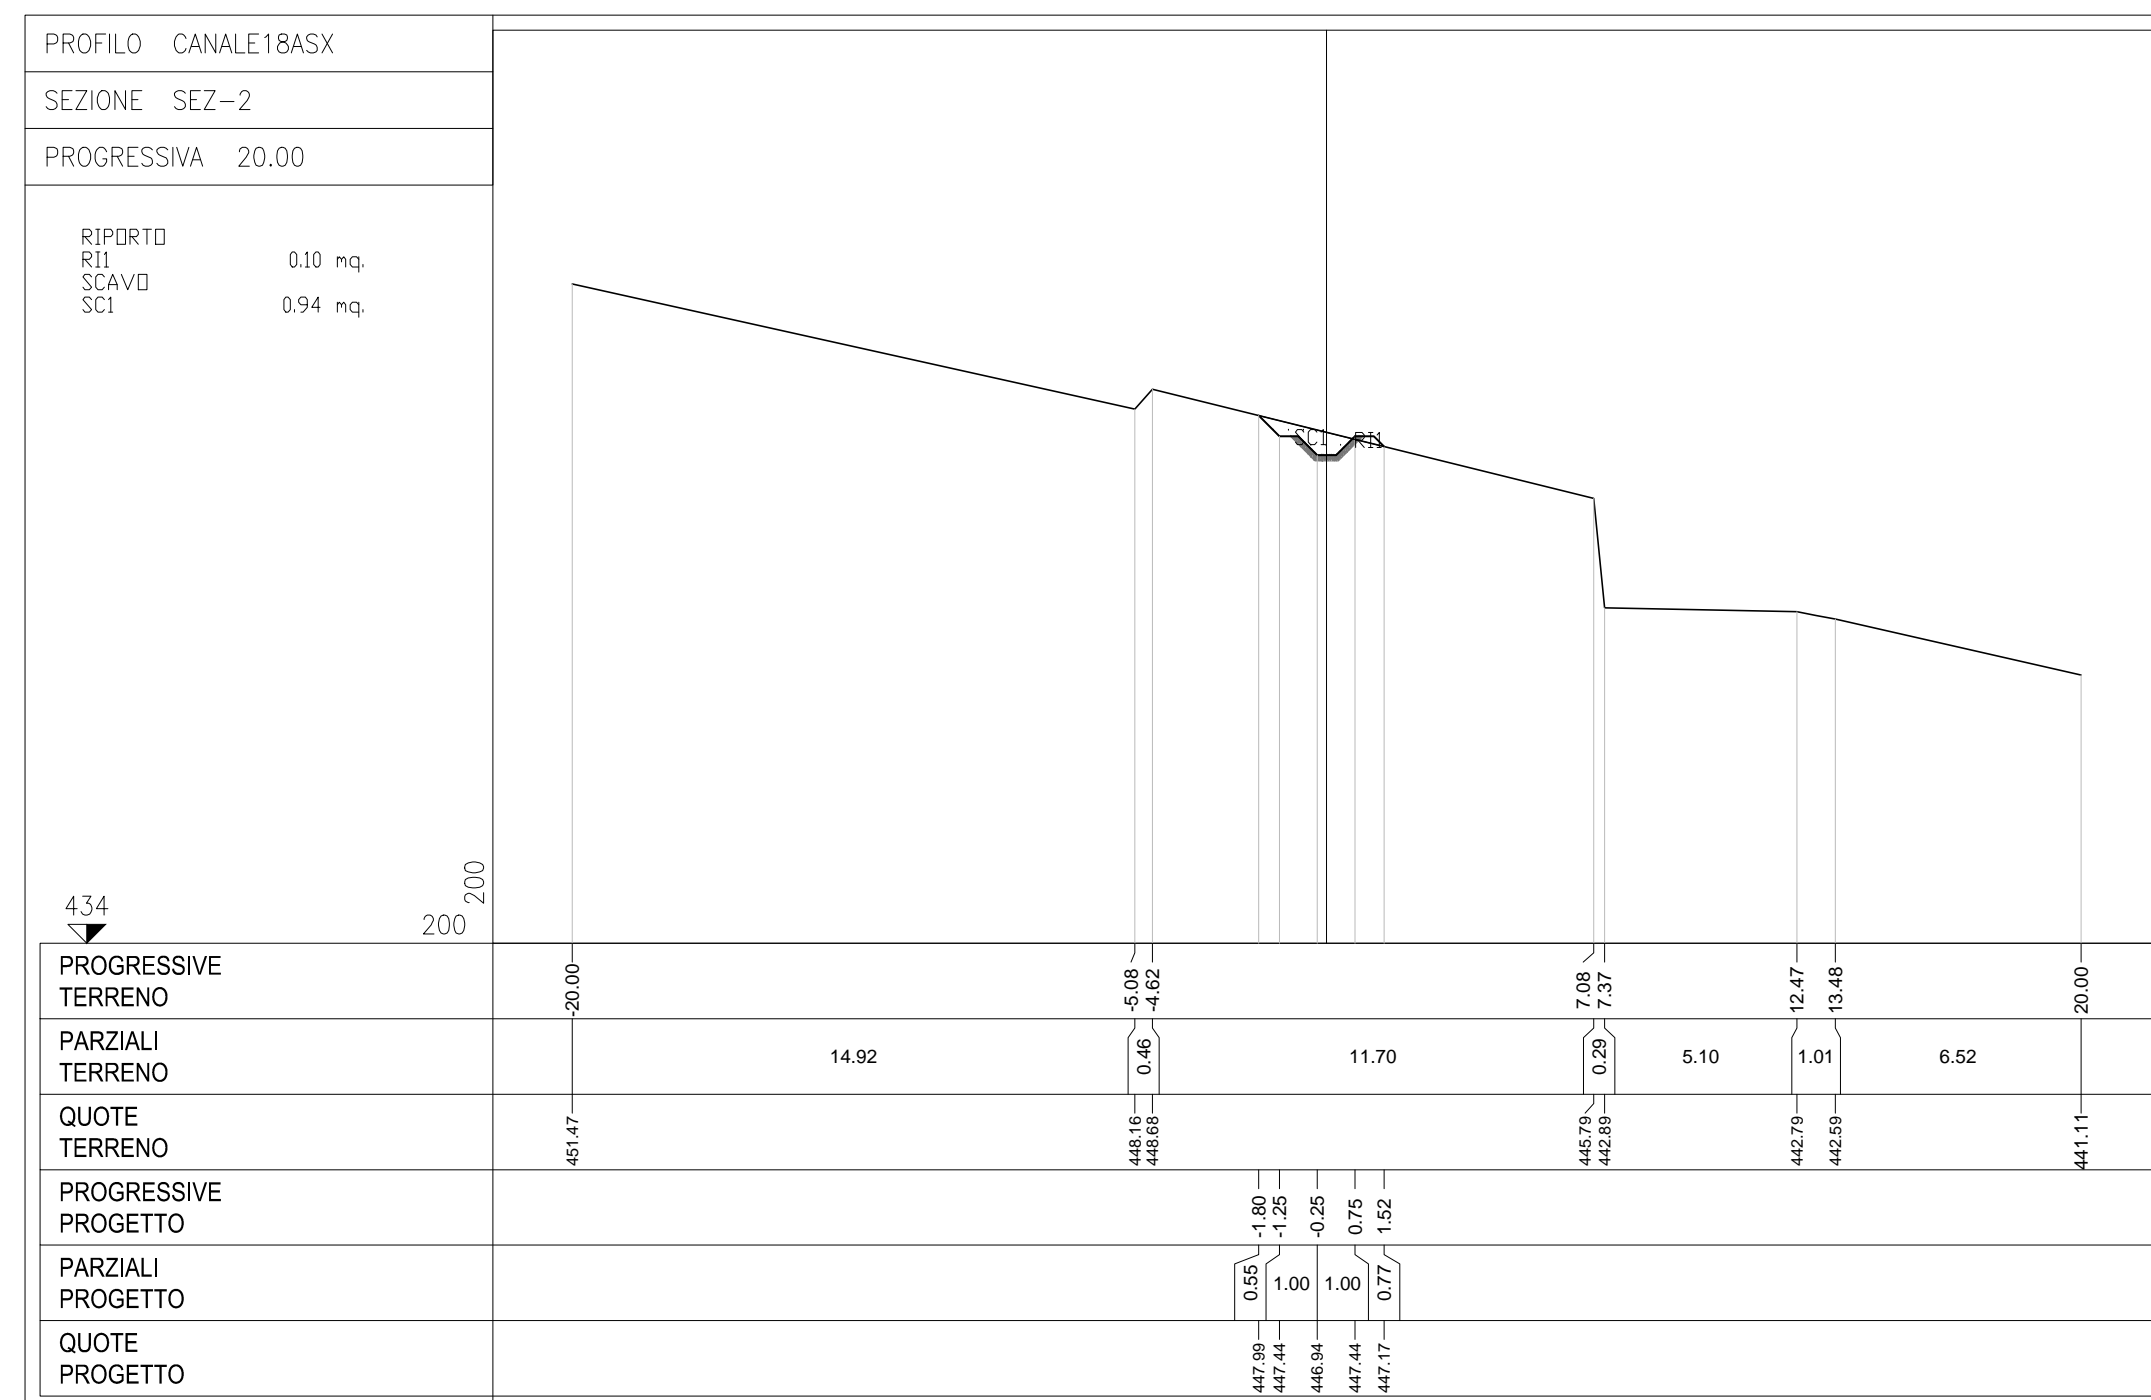

SEZIONI TRASVERSALI CANALE 18A SX
SCALA 1:200

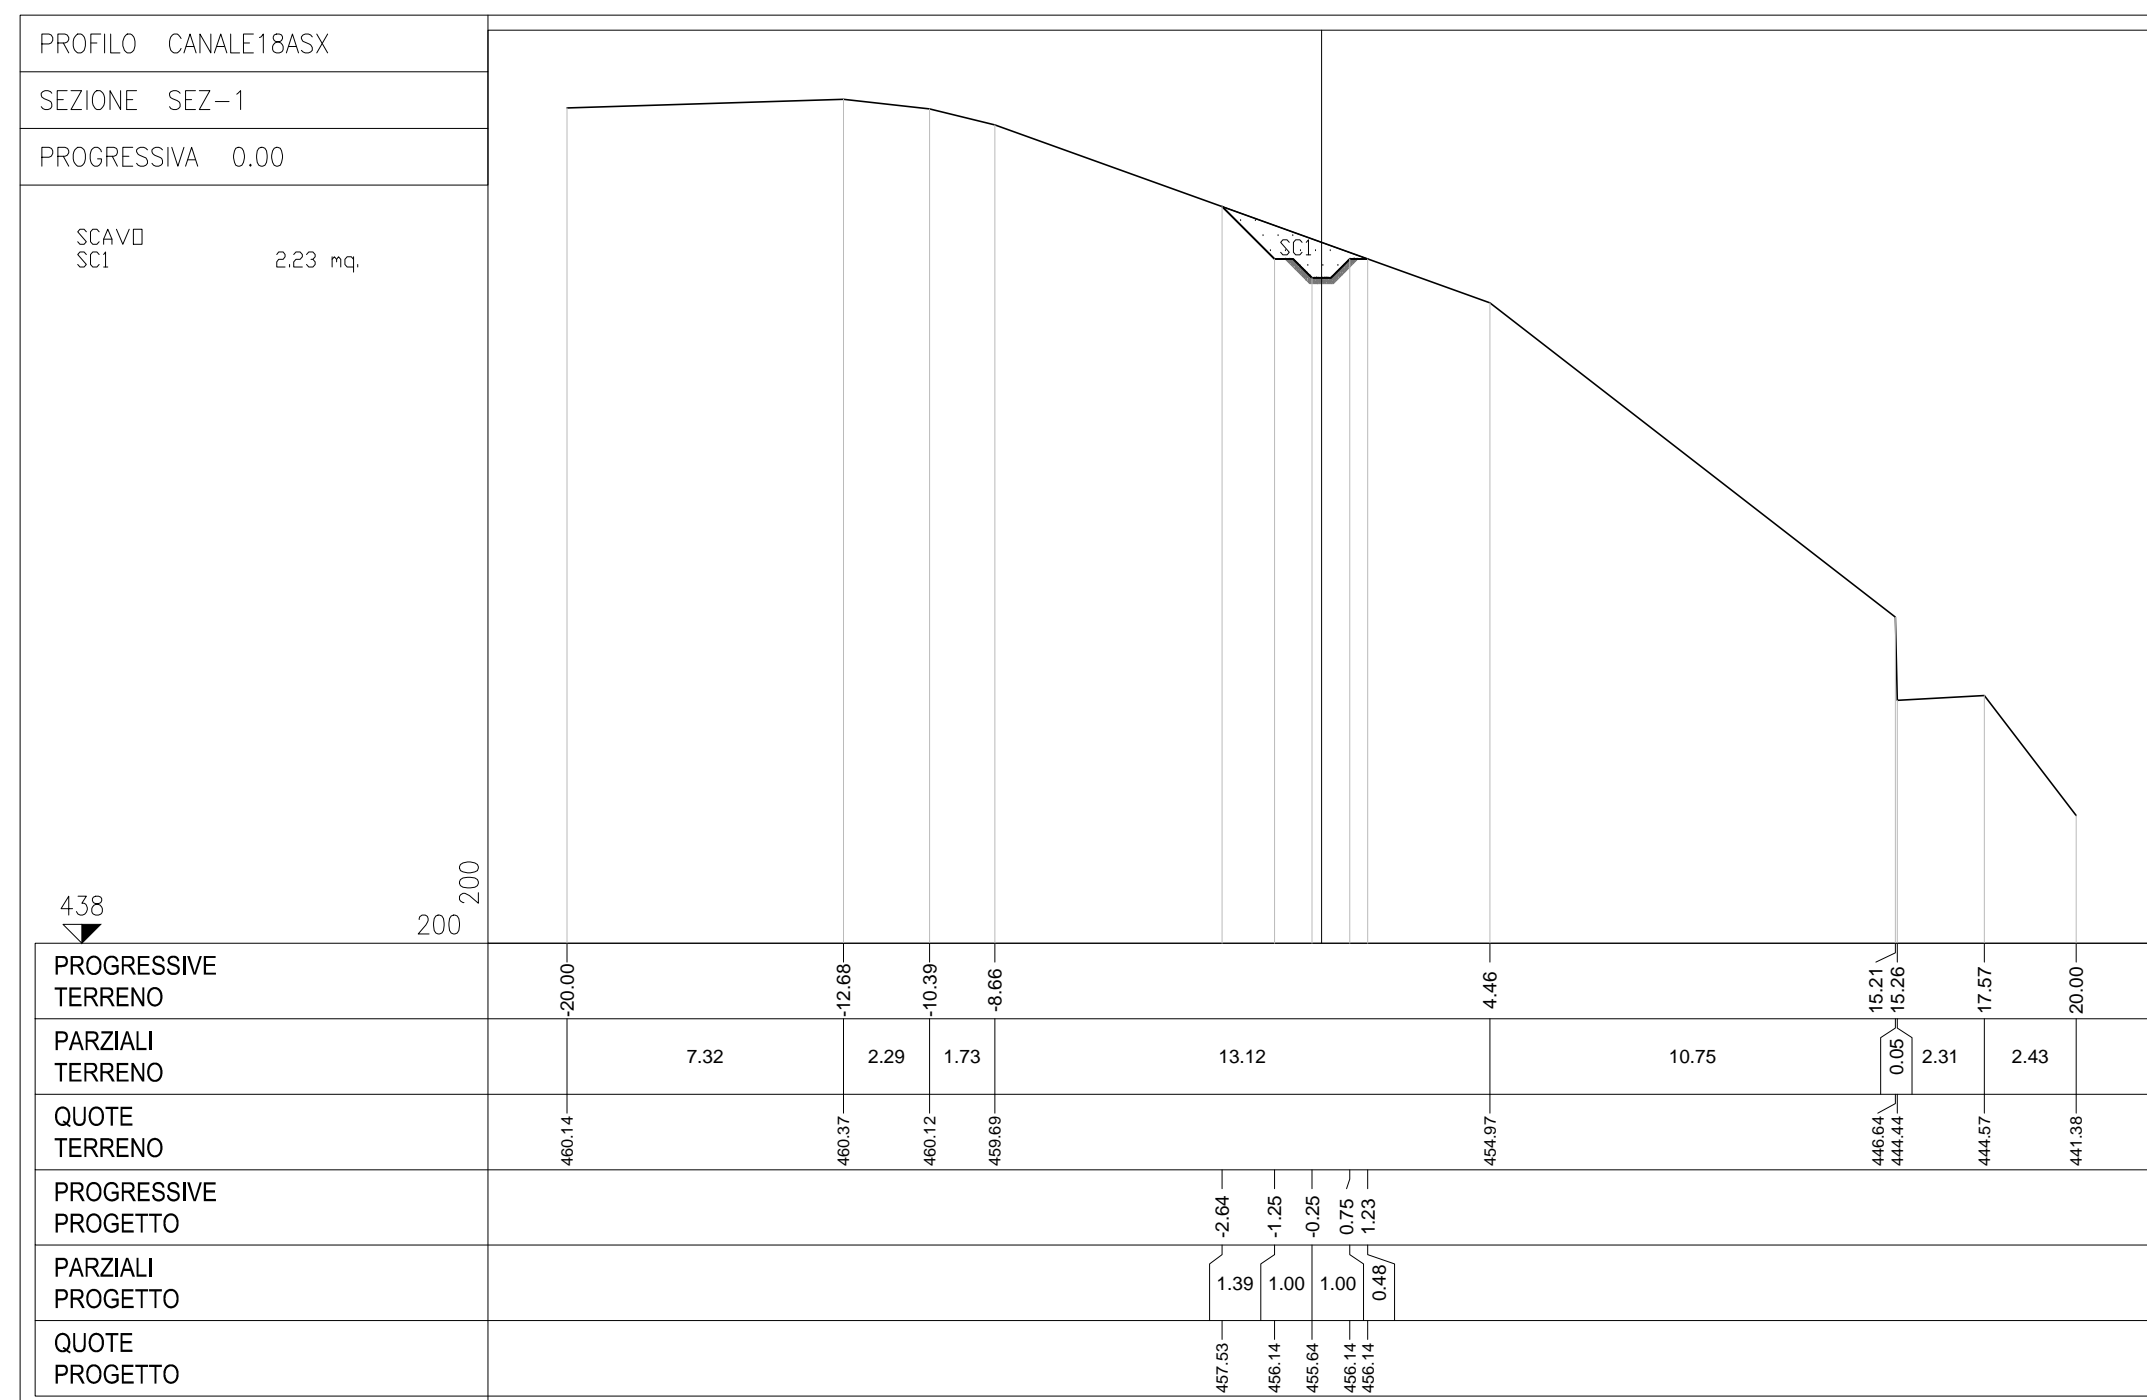

ANAS S.p.A.
Direzione Progettazione e Realizzazione Lavori

S.S. 38 - LOTTO 4: VARIANTE DI TIRANO DALLO SVINCOLO DI STAZZONA (COMPRESO) ALLO SVINCOLO DI LORETO (CON COLLEGAMENTO ALLA DOGANA DI POSCHIAVO)

S.S. 38 - LOTTO 4: NODO DI TIRANO - TRATTA "A" (SVINCOLO DI BIANZONE - SVINCOLO LA GANDA) E TRATTA "B" (SVINCOLO LA GANDA - CAMPONE IN TIRANO)

PROGETTO ESECUTIVO

STUDIO CORONA	ING. VITTORIO D'AMICO	ING. RENATO DEL PRETE	ECOPLAN	ee

FB88

F - PROGETTO IDRAULICO
FB88-T002IDRSZ48_A.dwg

SEZIONI - CANALE 18A DX, 18A SX

PROGETTO	LIV. PROG.	N. PROG.	REVISIONE	SCALA:
M13/24	E	18/01	A	1:200

REV.	DESCRIZIONE	DATA	REDDATTO	VERIFICATO	APPROVATO
C					
B					
A	EMISSIONE	GENNAIO 2019	ING. GIORGIO MANFROTTO	ING. FABRIZIO BAIETTI	ING. VALERIO BAIETTI