## SEZIONI TRASVERSALI CANALE 18C SX

SCALA 1:200

PROFILO CANALE 18C SX
SEZIONE SEZ.-1
PROGRESSIVA 0.00

SCAVO SC1 0.59 mq

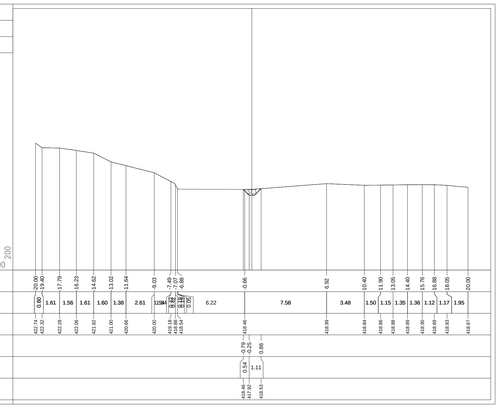


| | | |