


LEGENDA
 TERRENO
 CANALE

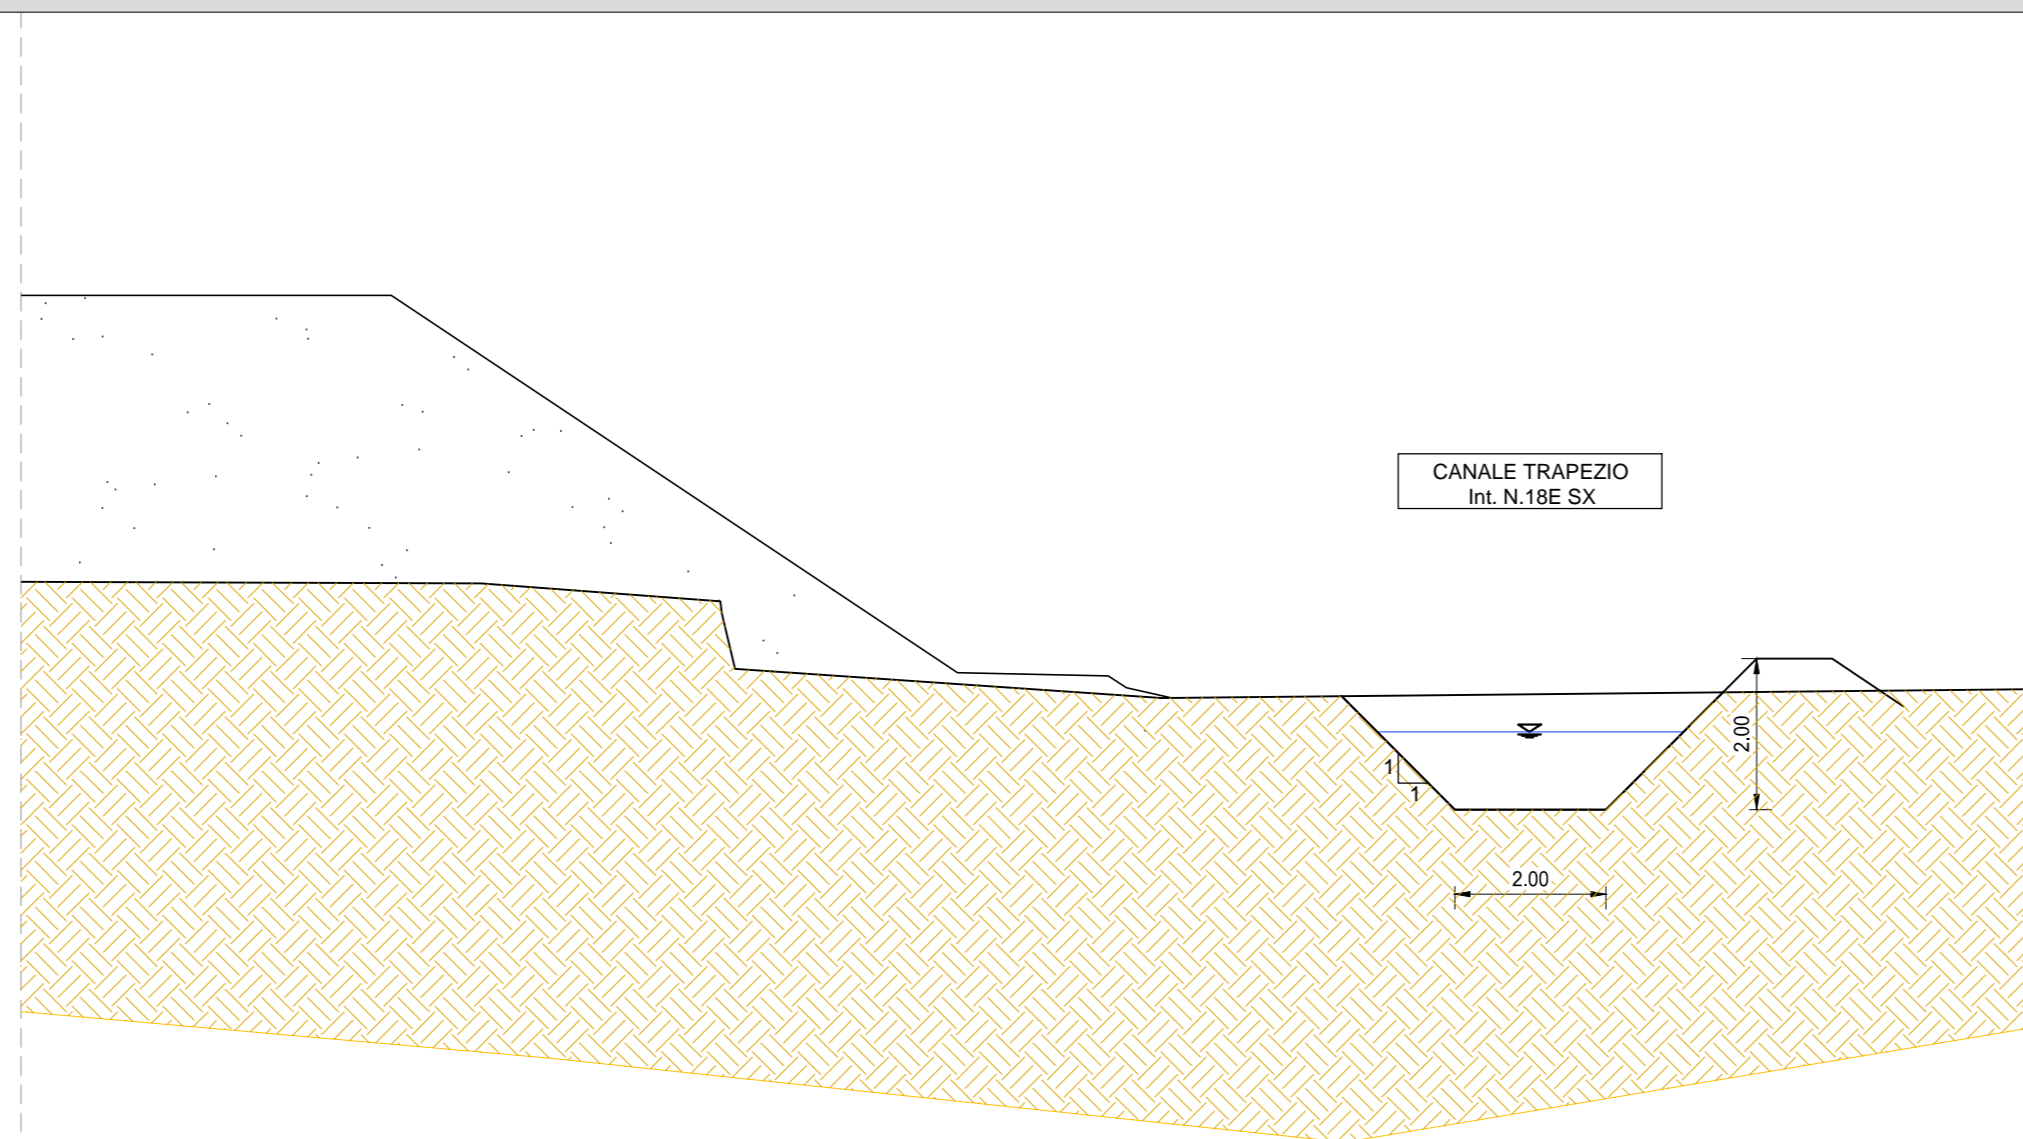

ANAS S.p.A.
 Direzione Progettazione e Realizzazione Lavori

S.S. 38 - LOTTO 4: VARIANTE DI TIRANO DALLO SVINCOLO DI STAZIONA (COMPRESO) ALLO SVINCOLO DI LORETO (CON COLLEGAMENTO ALLA DOGANA DI POSCHIAVO)

S.S. 38 - LOTTO 4: NODO DI TIRANO - TRATTA "A" (SVINCOLO DI BIANZONE - SVINCOLO LA GANDA) E TRATTA "B" (SVINCOLO LA GANDA - CAMPONE IN TIRANO)

PROGETTO ESECUTIVO


VISTO IL RESPONSABILE DEL PROCEDIMENTO: **Ing. Giancarlo LUCIGRO**

RESPONSABILE DELL'ITERAZIONE DELLE PRESTAZIONI SPECIALISTICHE: **Ing. Valerio BAUETTI**

GEOLOGO: **Ing. Giancarlo LUCIGRO**

IL COORDINATORE DELLA SICUREZZA IN FASE DI PROGETTAZIONE: **Ing. Giancarlo PANERI**

FB99

F - PROGETTO IDRAULICO
 FB99-T00D2DRD00_A.dwg
 PLANIMETRIA, PROFILO E SEZIONE TIPOLOGICA
 CANALE 18E SX, 18F DX

CODICE PROGETTO	PROGETTO	LIB. PROG.	N. PROG.	REVISIONE	SCALA
M1324	E	1801		T00D2DRD130	A
C					
B					
REV.	DESCRIZIONE	DATA	REDATTO	VERIFICATO	APPROVATO