SEZIONI TRASVERSALI CANALE 22A DX

SCALA 1:200

PROFILO CANALE 22A DX
SEZIONE SEZ-13
PROGRESSIVA 240.00

RIPORTO
RI1 0.69 mq.
RI2 0.32 mq.
Totale: 1.01 mq.
SCAVO
SC1 2.87 mq.

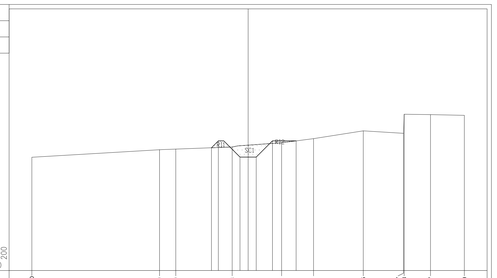

| | | |