## SEZIONI TRASVERSALI CANALE 22B DX

SCALA 1:200

PROFILO CANALE 22B SX
SEZIONE SEZ.-1
PROGRESSIVA 0.00

SCOTICO
STI 8.71 mq

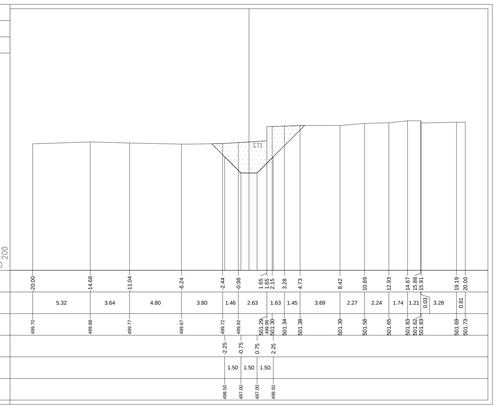


| | | |