SEZIONI TRASVERSALI CANALE ROSSI

SCALA 1:200

PROFILO CANALE ROSSI
SEZIONE SEZ.-1
PROGRESSIVA 0.00

RIPORTO
RI1 3.14 mq
SCAVO
SC1 4.77 mq
SCOTICO
ST1 4.77 mq

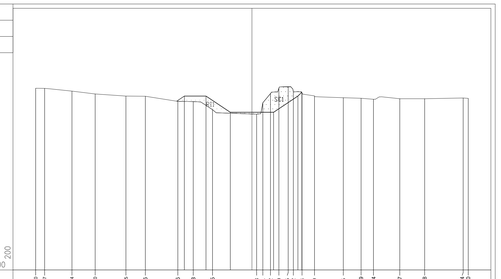

| | | |