

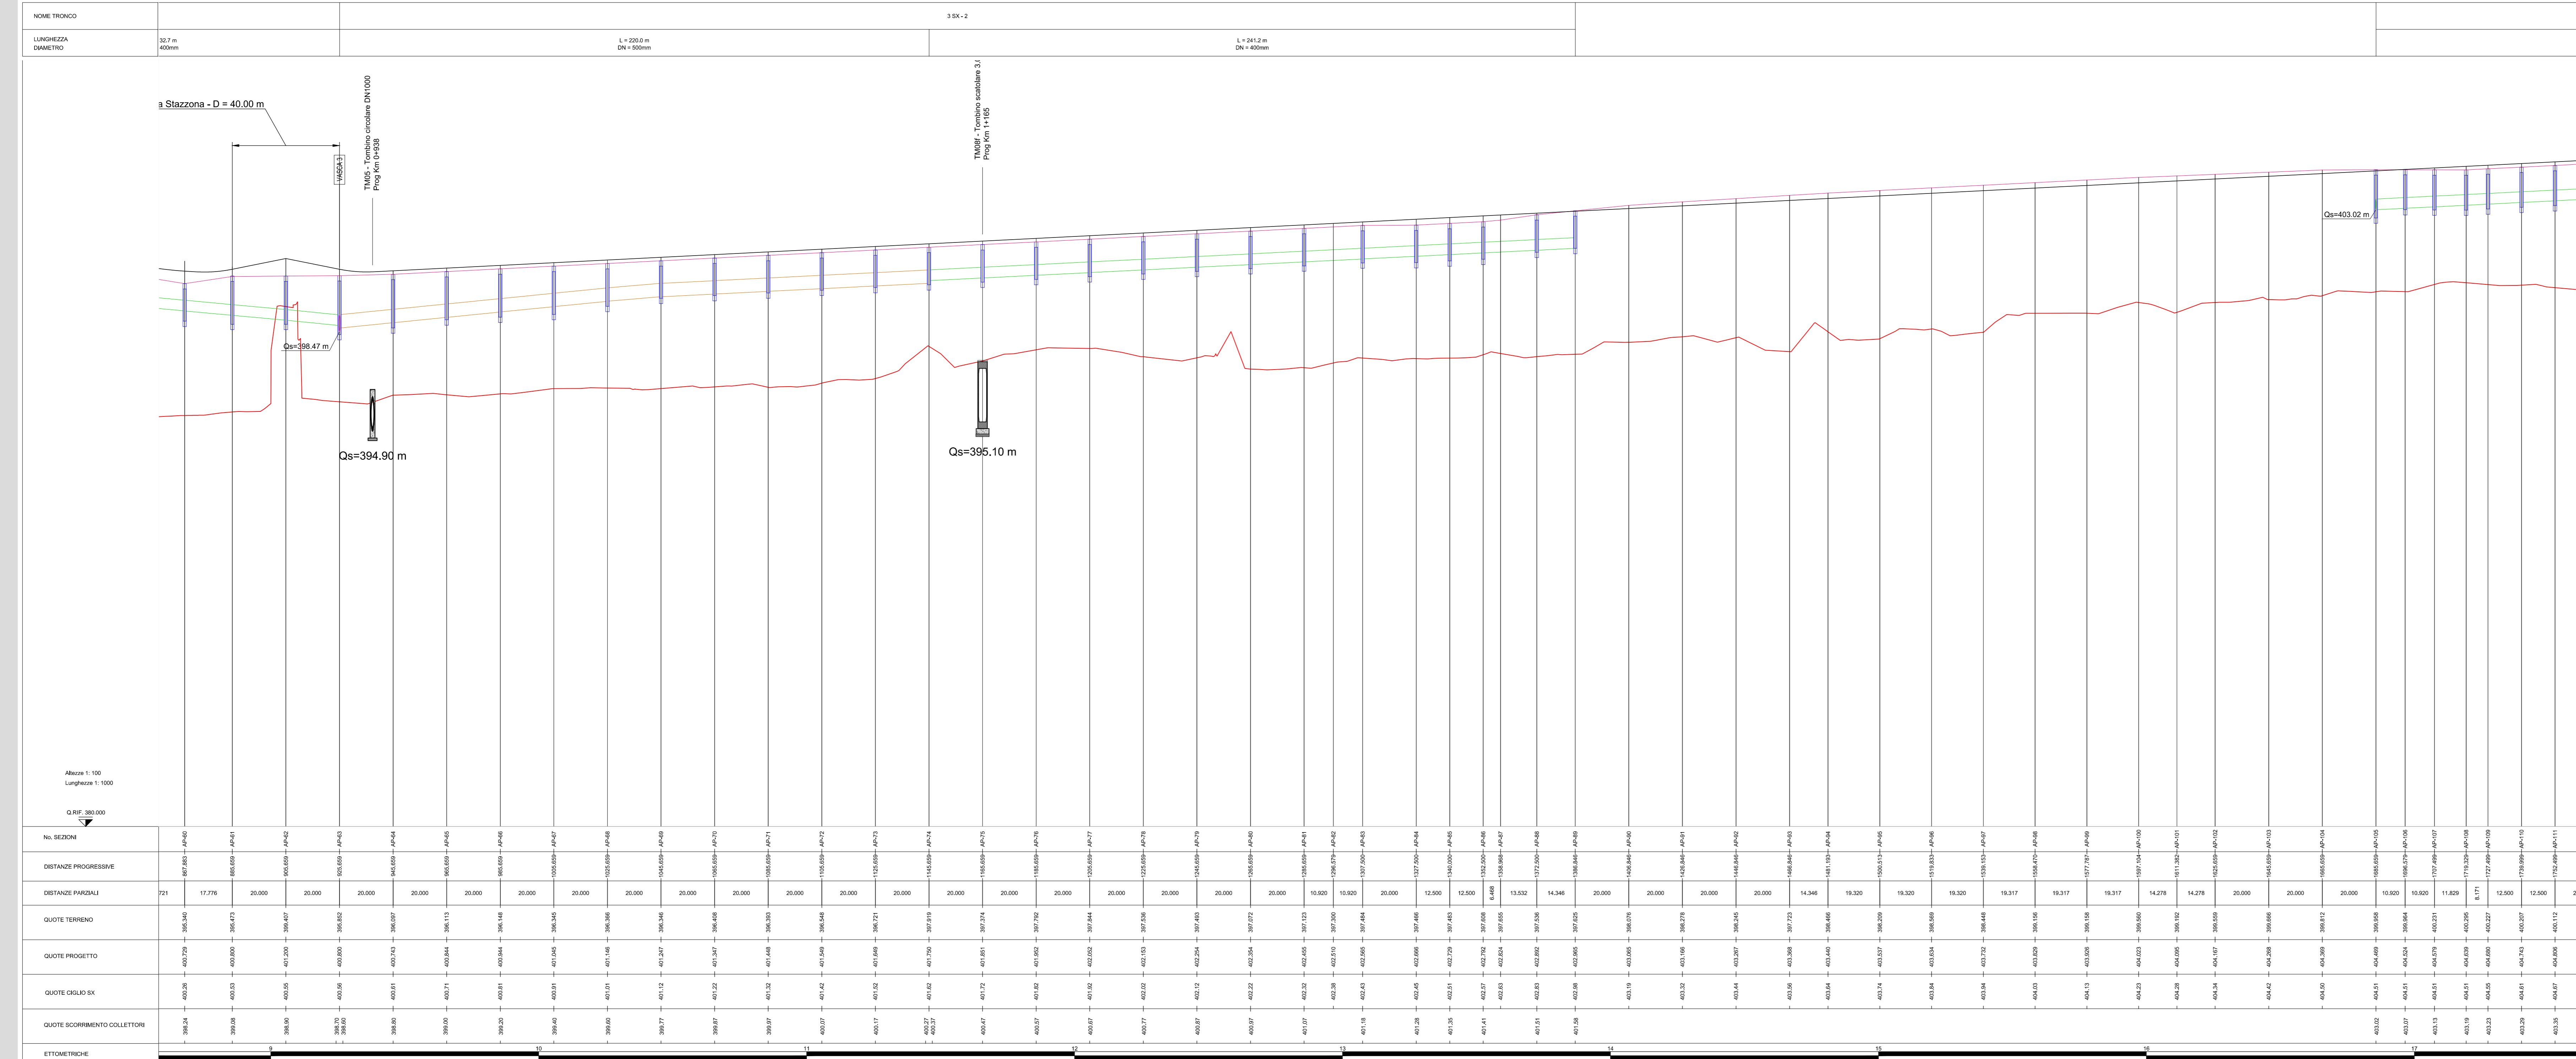


PROFILO CIGLIO SINISTRO

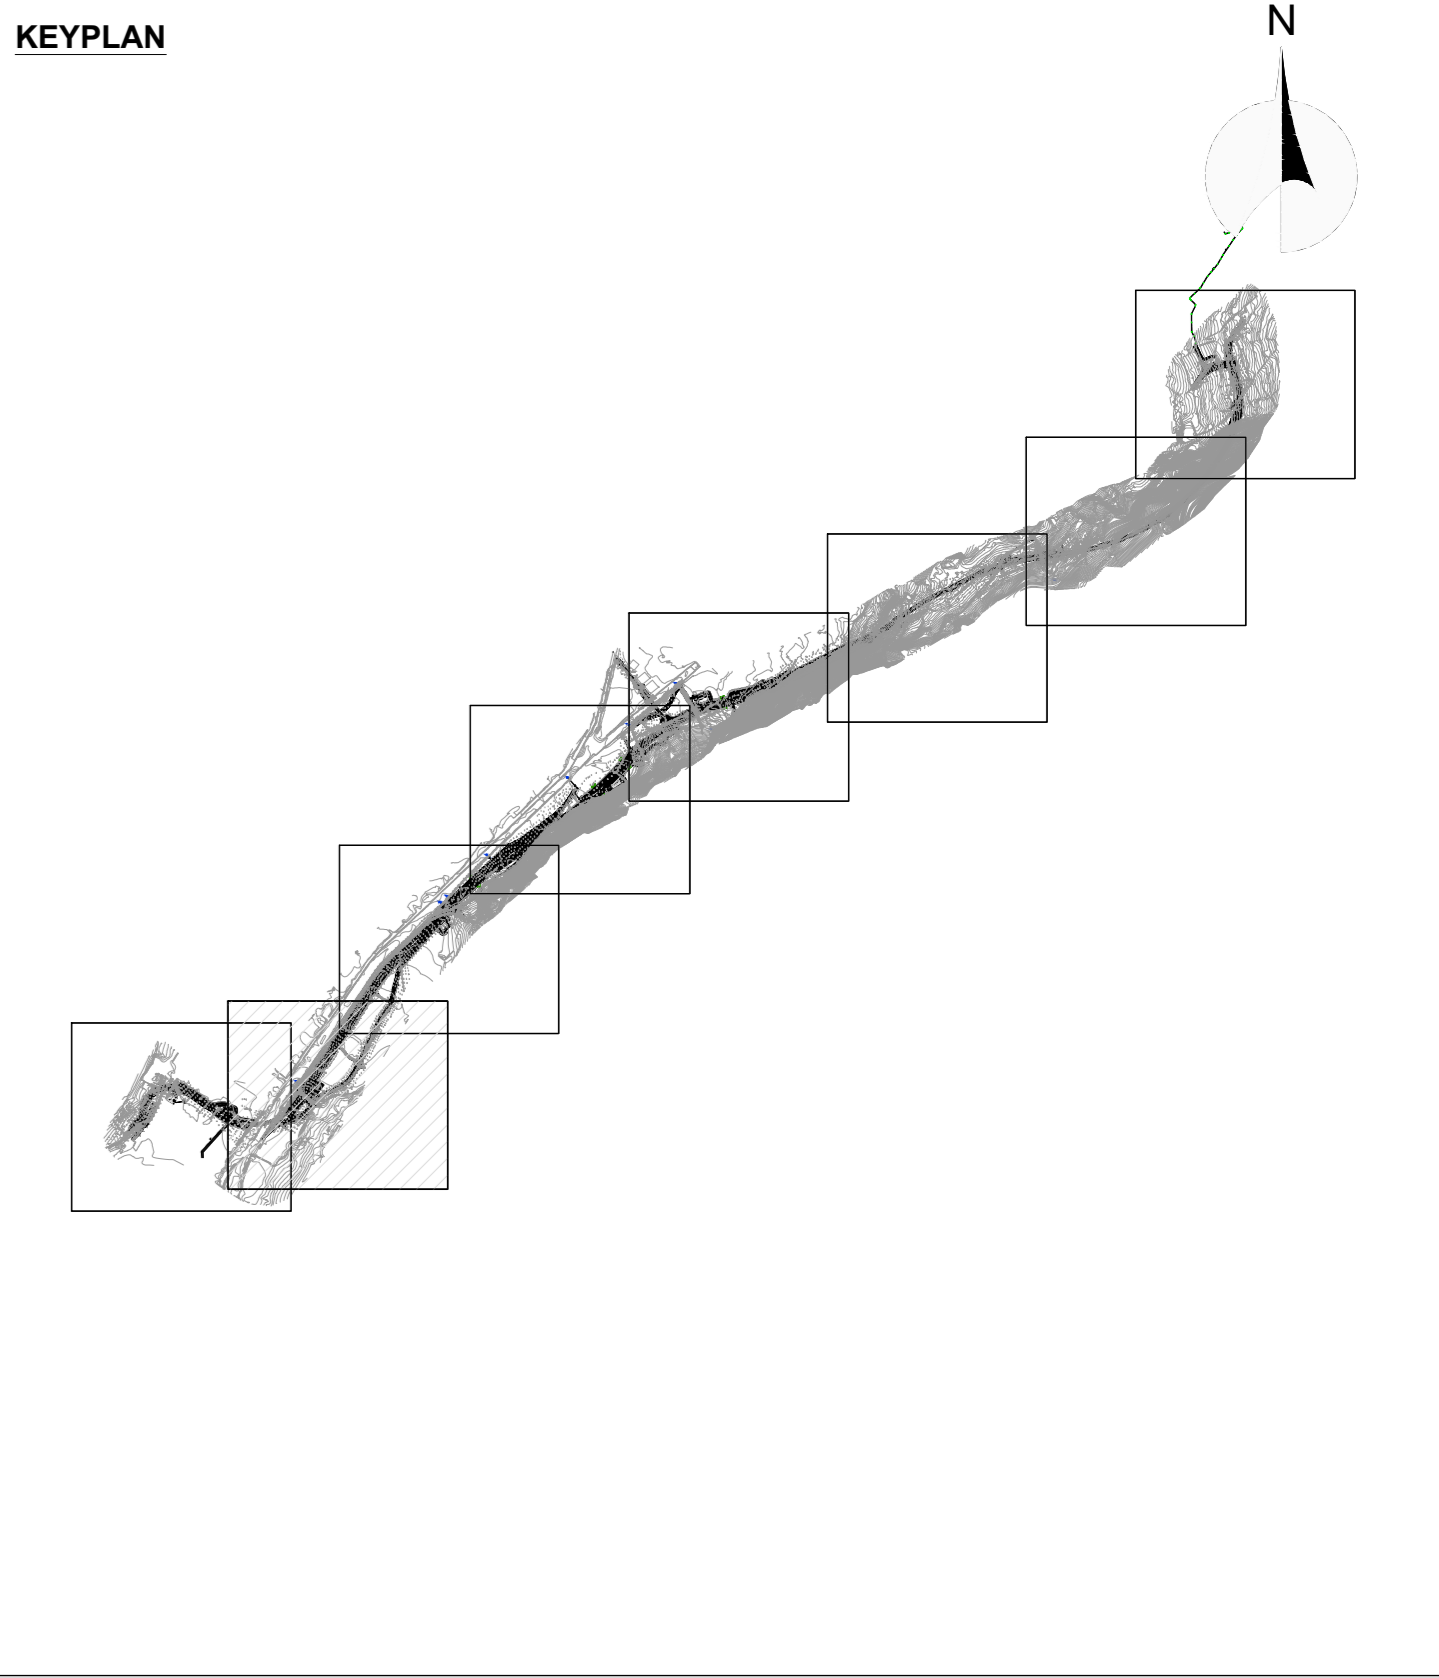

PROFILO CIGLIO DESTRO

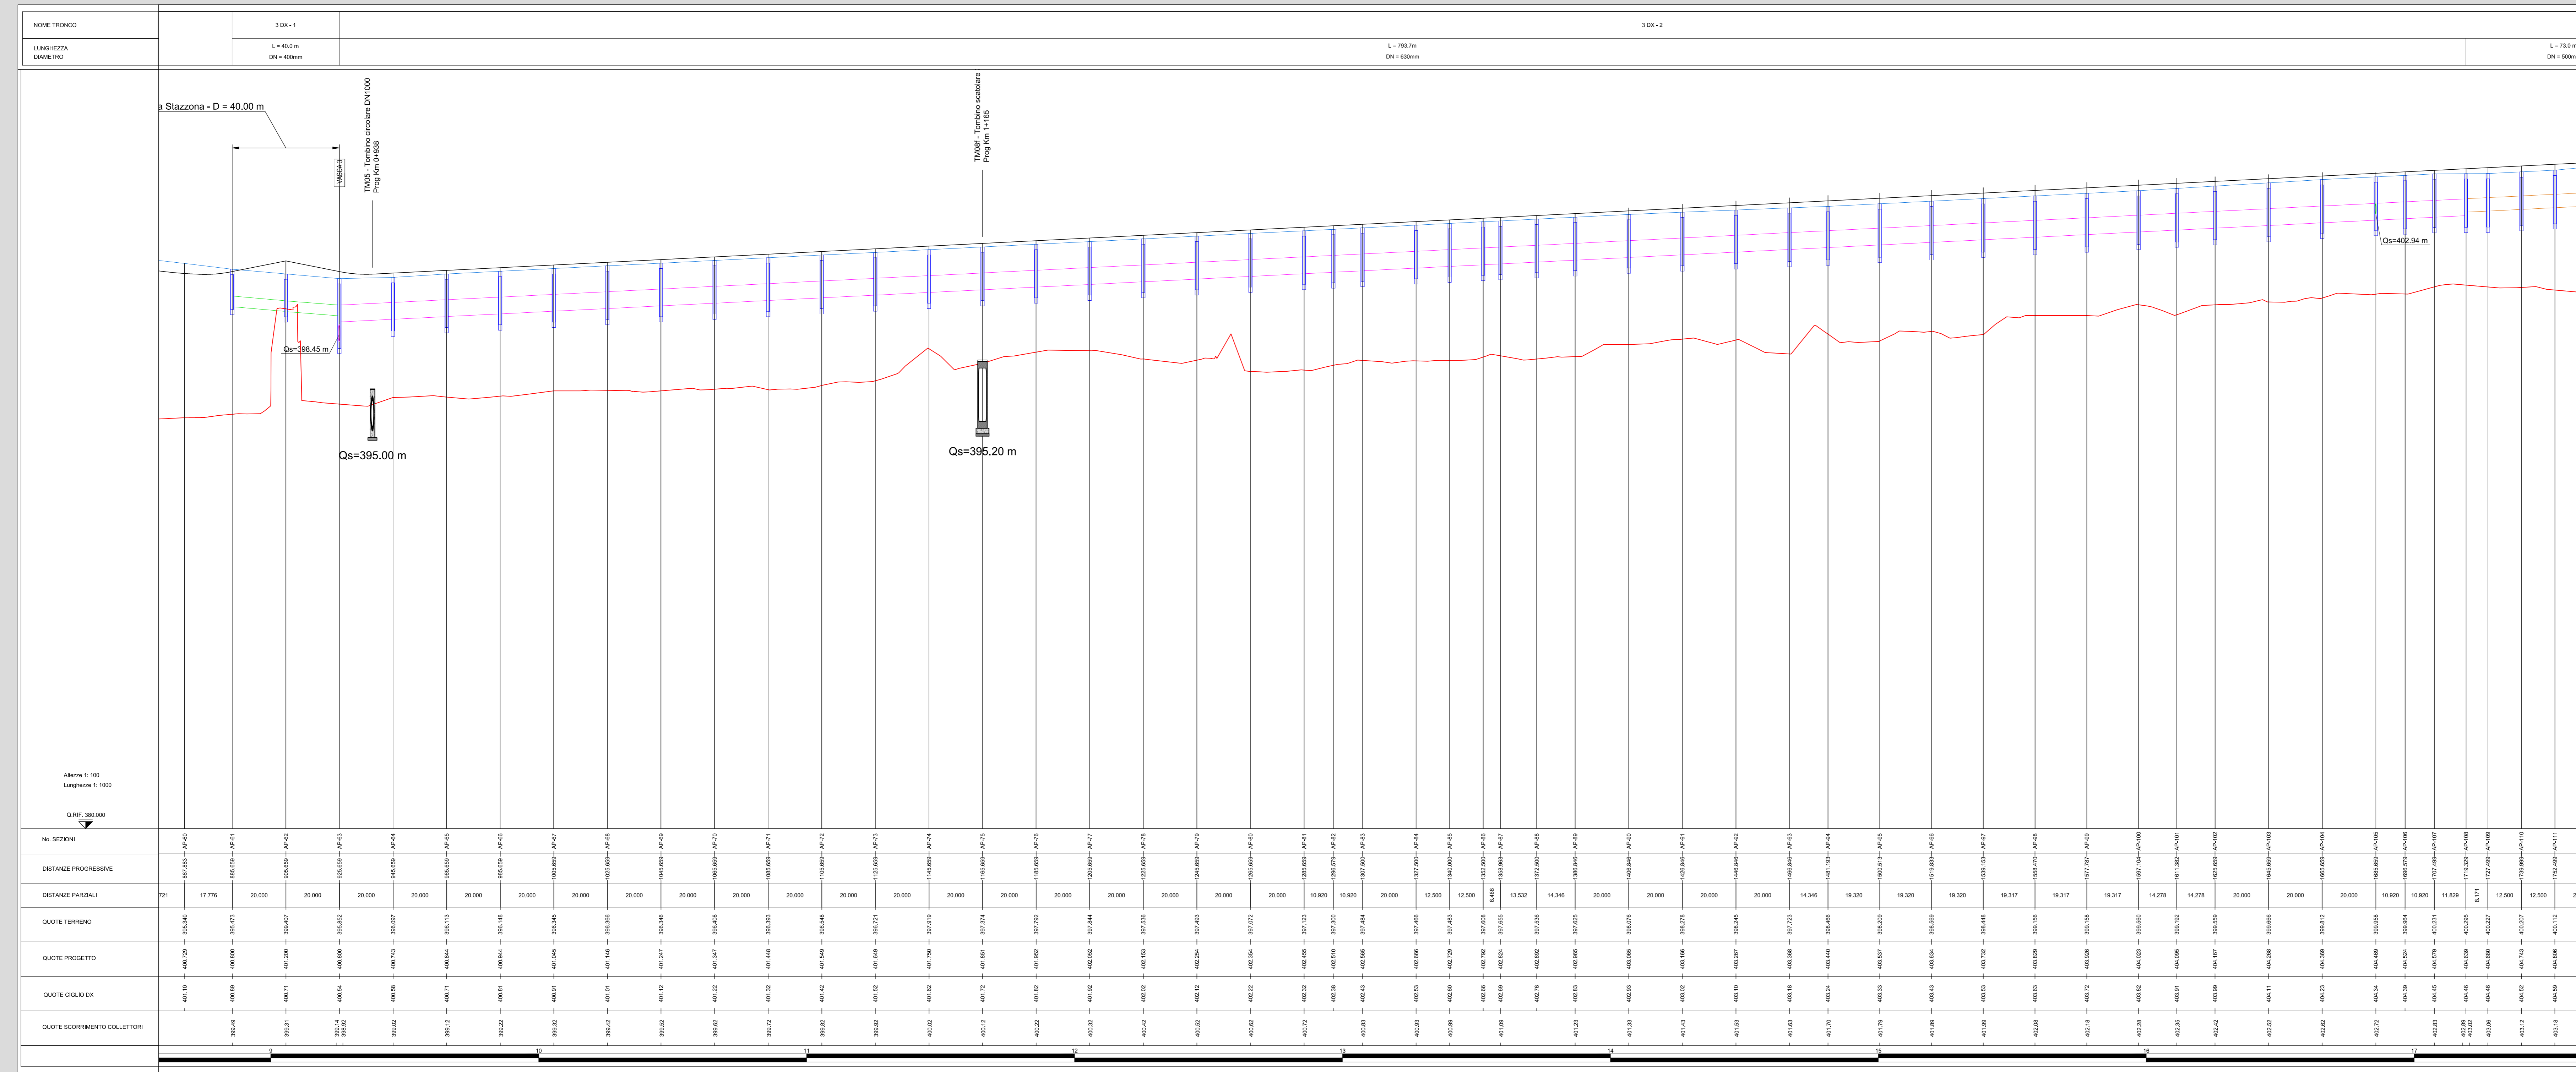

- LEGENDA**
- CANALETTA CON FESSURA CONTINUA IN CLS POLIMERICO 0.30 m x 0.36 m
 - COLLETTORE IN ACCIAIO Ø300 mm
 - COLLETTORE IN PEAD Ø315 mm
 - COLLETTORE IN PEAD Ø400 mm
 - COLLETTORE IN PEAD Ø500 mm
 - COLLETTORE IN PEAD Ø630 mm
 - COLLETTORE IN PEAD Ø800 mm
 - | POZZETTO PREFABBRICATO IN C.A.
 - | CADITOIA VIADOTTO
 - | POZZETTO TAGLIAFUOCO GALLERIA NATURALE
 - | POZZETTO TAGLIAFUOCO GALLERIA ARTIFICIALE

ANAS S.p.A.
 Direzione Progettazione e Realizzazione Lavori

S.S. 38 - LOTTO 4: VARIANTE DI TIRANO DALLO SVINCOLO DI STAZIONA (COMPRESO) ALLO SVINCOLO DI LORETO (CON COLLEGAMENTO ALLA DOGANA DI POSCHIAVO)

S.S. 38 - LOTTO 4: NODO DI TIRANO - TRATTA "A" (SVINCOLO DI BIANZONE - SVINCOLO LA GANDA) E TRATTA "B" (SVINCOLO LA GANDA - CAMPONE IN TIRANO)

PROGETTO ESECUTIVO

STUDIO CORONA	ING. RENATO DEL PRATE	ECOPLAN	GG
ING. RENATO VERA	ING. SERIO DEL PRATE	ING. MARCO FRATELLI	ING. GIANLUIGI TOSCANI
ING. RENATO VERA	ING. SERIO DEL PRATE	ING. MARCO FRATELLI	ING. GIANLUIGI TOSCANI
ING. RENATO VERA	ING. SERIO DEL PRATE	ING. MARCO FRATELLI	ING. GIANLUIGI TOSCANI

VISTO IL RESPONSABILE DEL PROCEDIMENTO

RESPONSABILE DELL'INTEGRAZIONE DELLE PRESTAZIONI TECNICHE

GEOLOGO

IL COORDINATORE DELLA SICUREZZA IN FASE DI PROGETTAZIONE

FC11

F - PROGETTO IDRAULICO
 FC - RACCOLTA ACQUE DI PIATTAFORMA
 PROFILO DI SMALTIMENTO ACQUE DI PIATTAFORMA - TAVOLA 02 DI 08

CODICE PROGETTO: M1324 E 1801

NOME FILE: FC11-P001M0DRFP02.dwg

REVISIONE: A

SCALA: 1:1.000/100

REV.	DESCRIZIONE	DATA	ING. GEORGIA INGEGNERI	ING. FABRIZIO BAUETTI	ING. VALERIO BAUETTI
C					
A	EMISSIONE	GENNAIO 2018			
B					