PROFILO CIGLIO SINISTRO

NOME TRONCO	6 SX - 2		7 SX	
LUNGHEZZA DIAMETRO	L= 200.0 m DN = 400mm		L= 57.5 m DN = 400mm	L= 305.3 m Canaletta con fessura continua 300mmx360mm

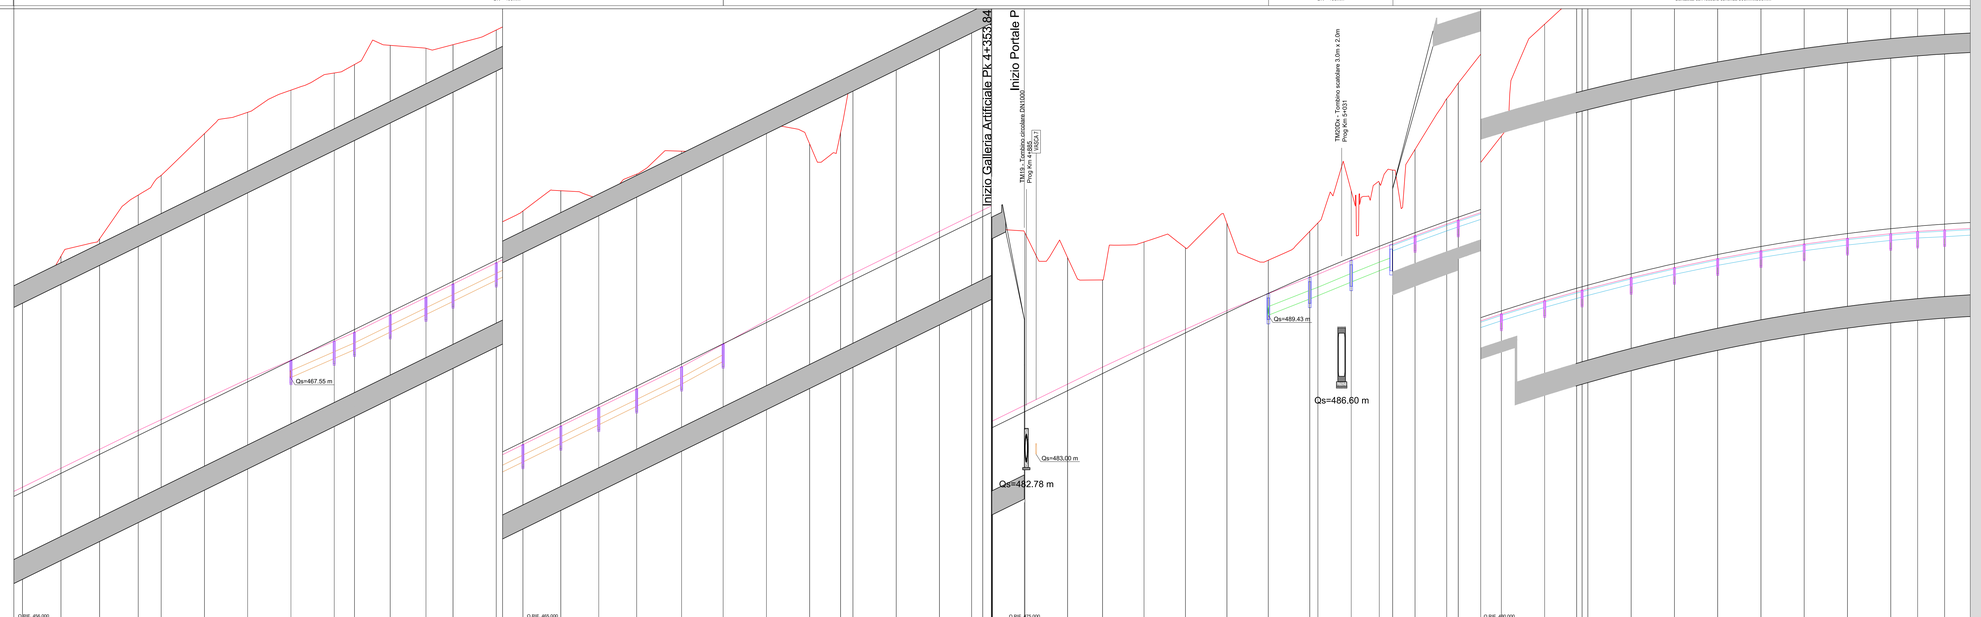

| | | | |