

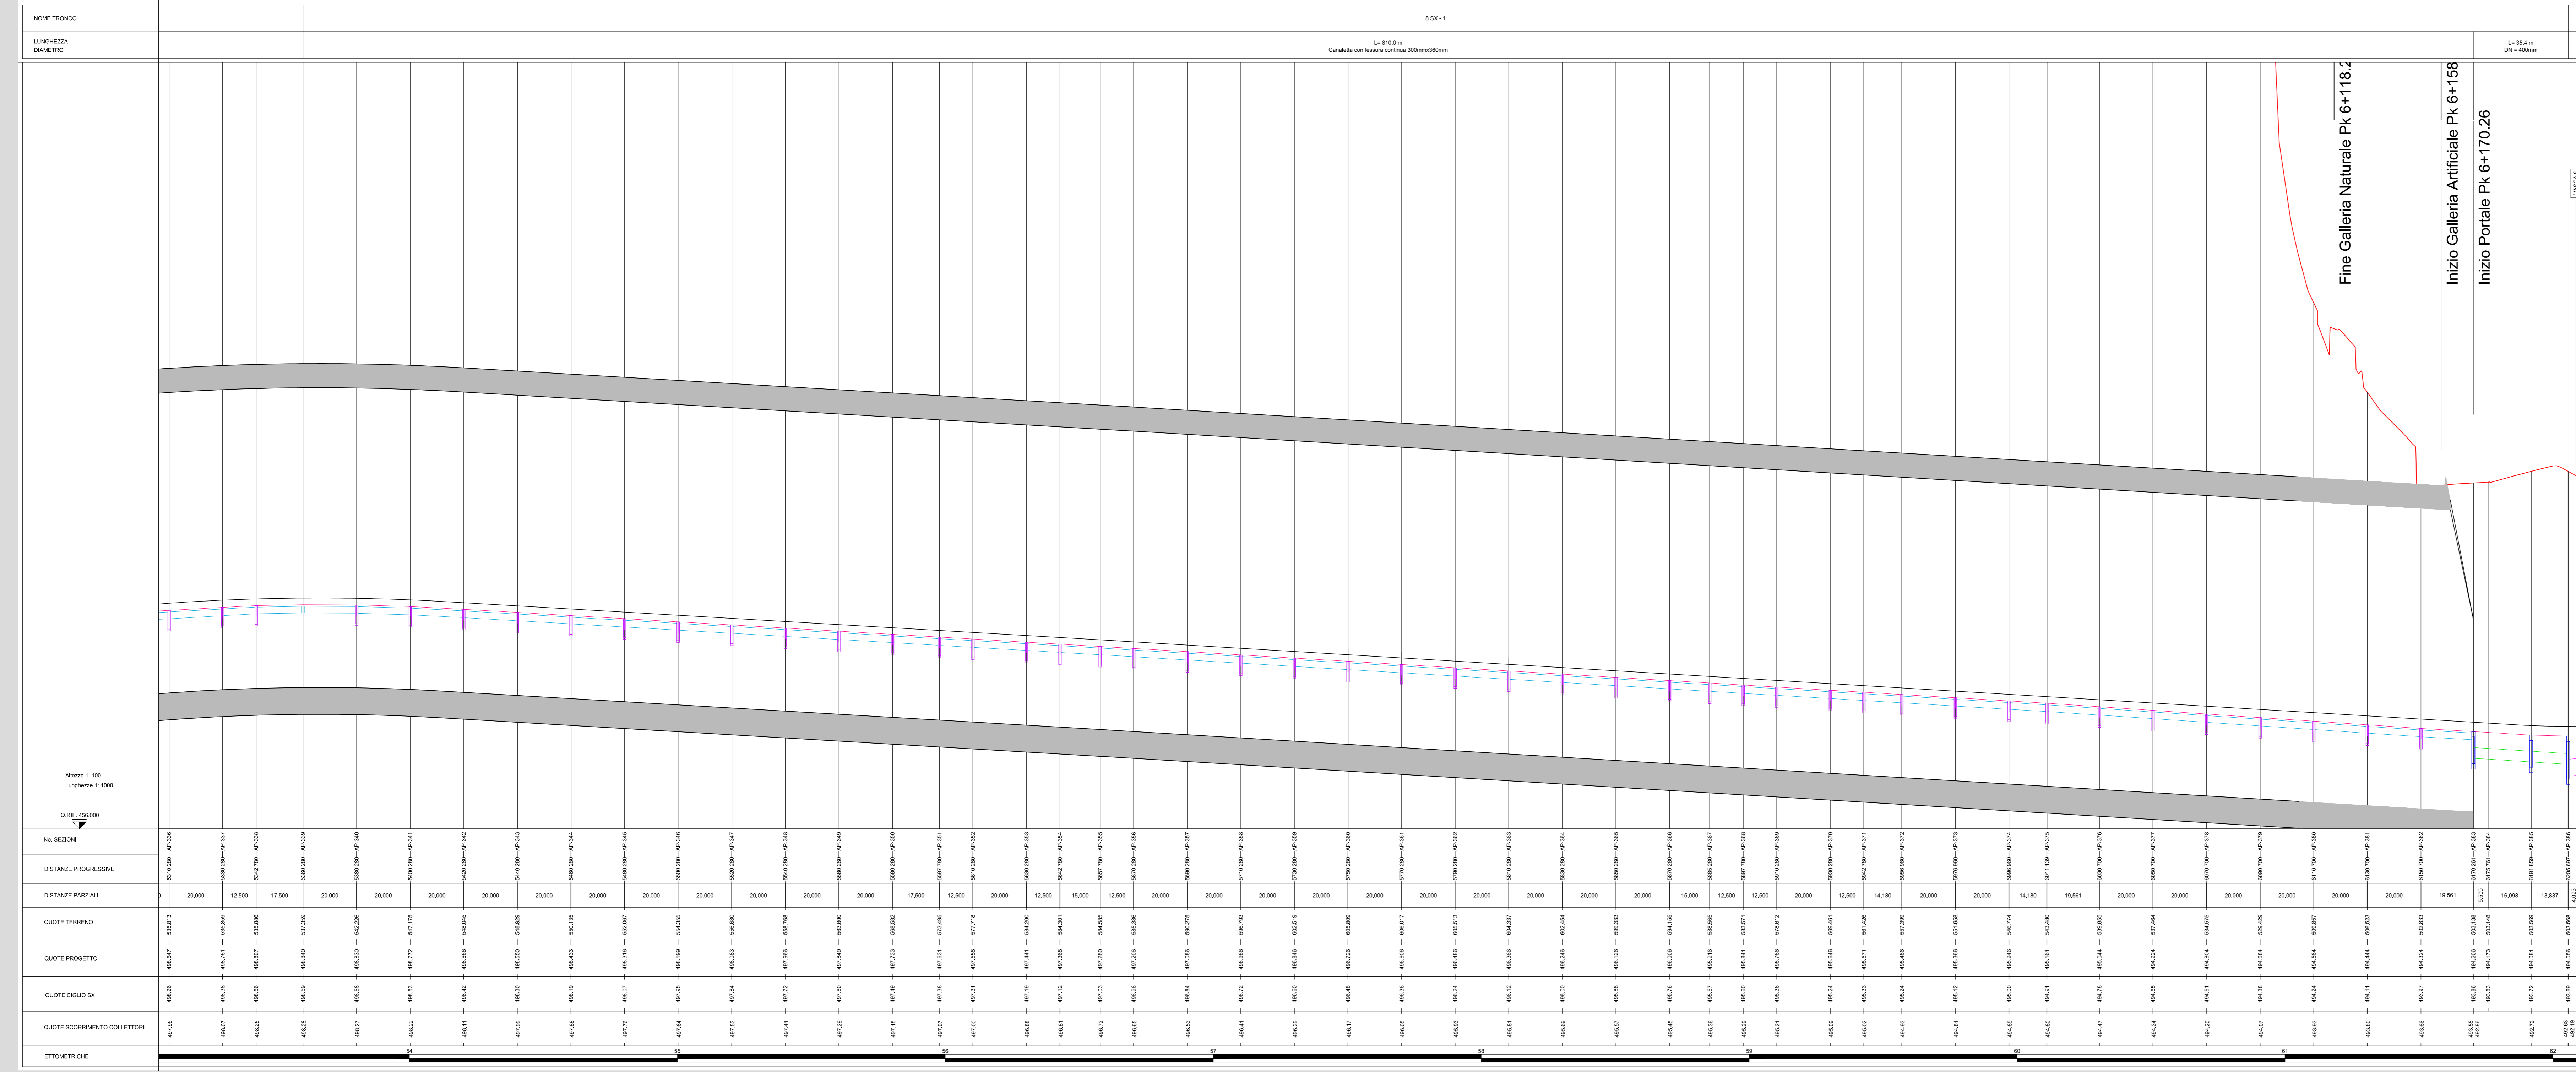


PROFILO CIGLIO SINISTRO

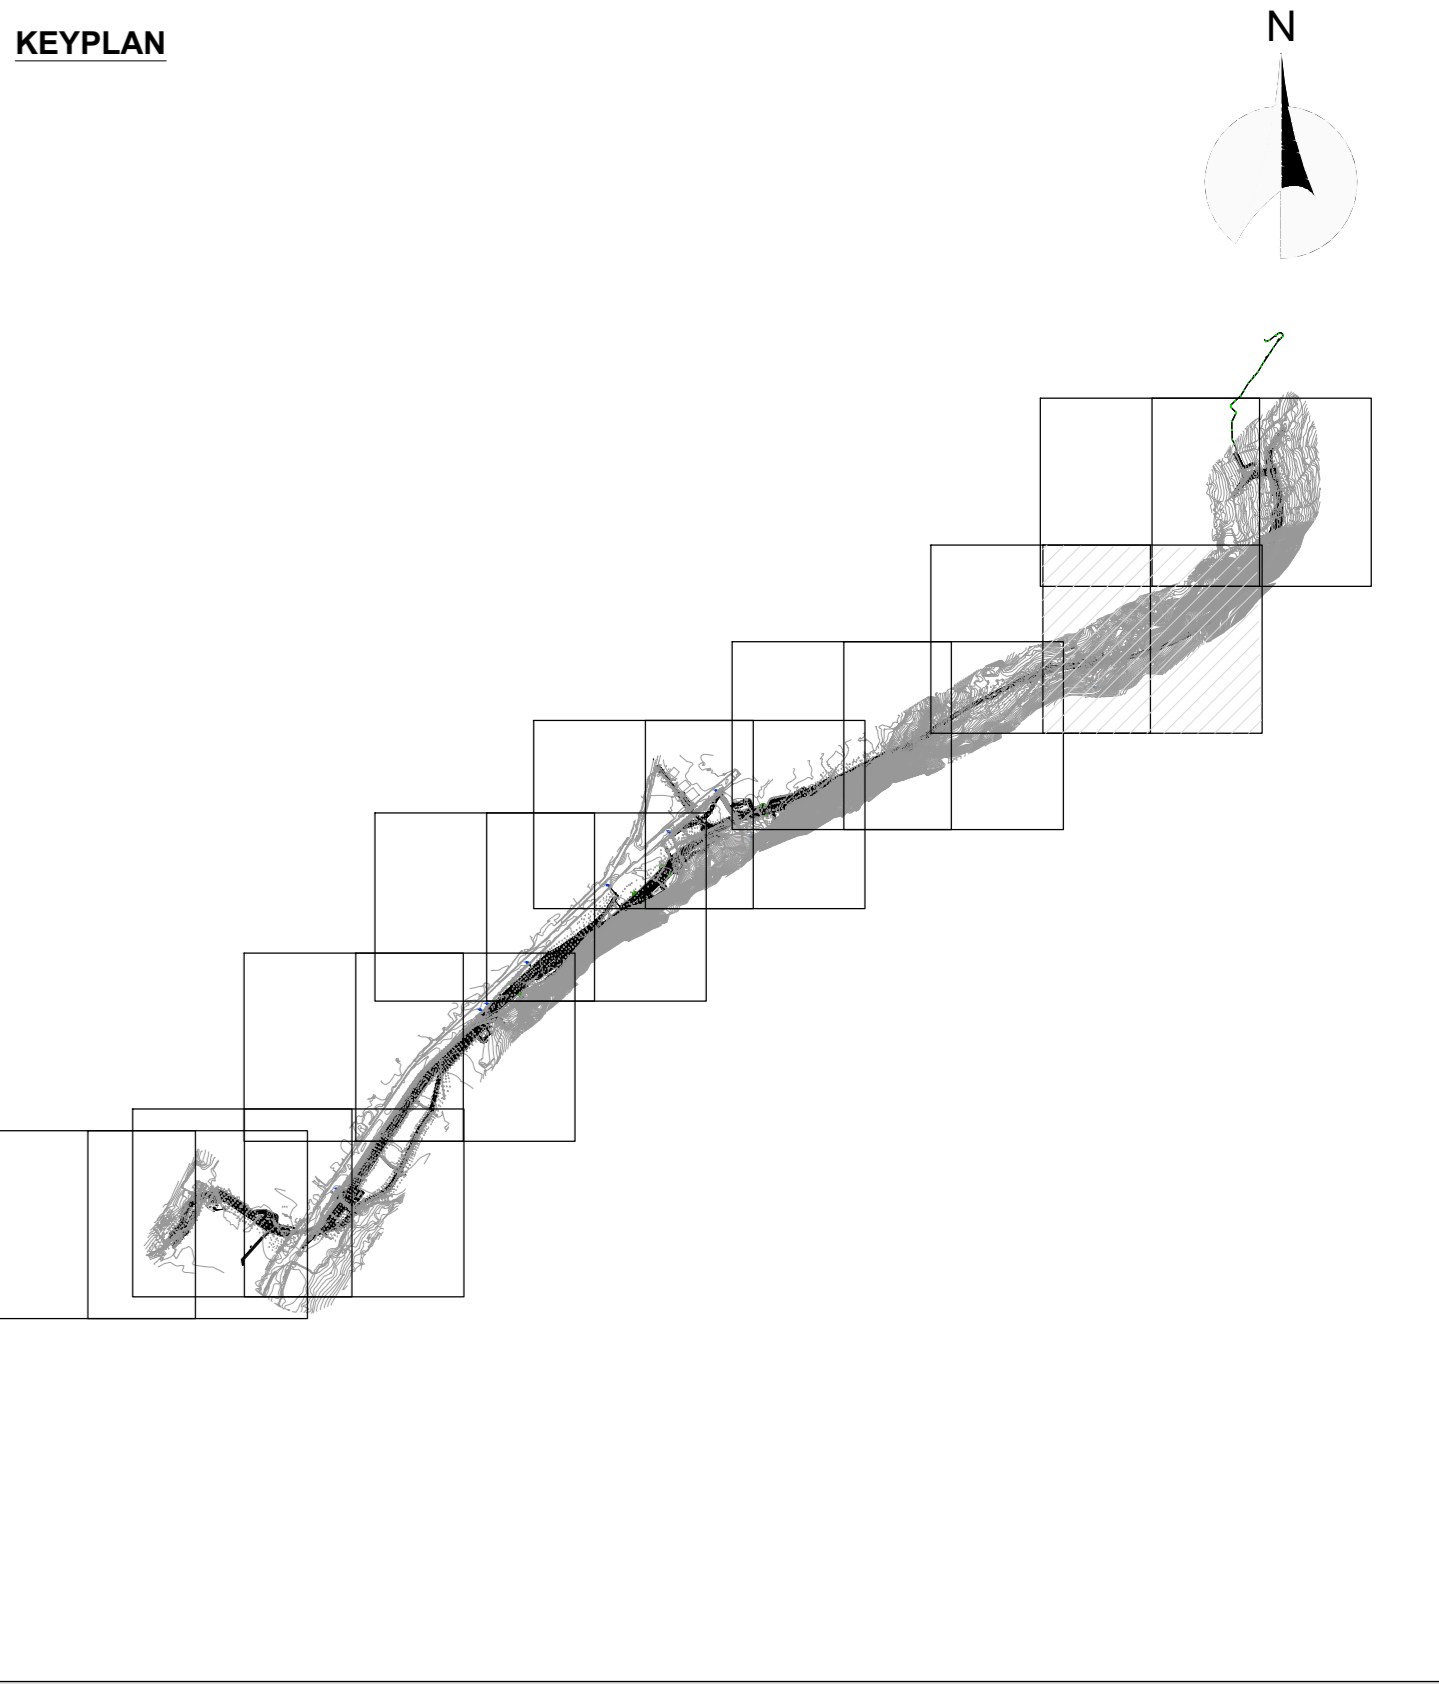

PROFILO CIGLIO DESTRO

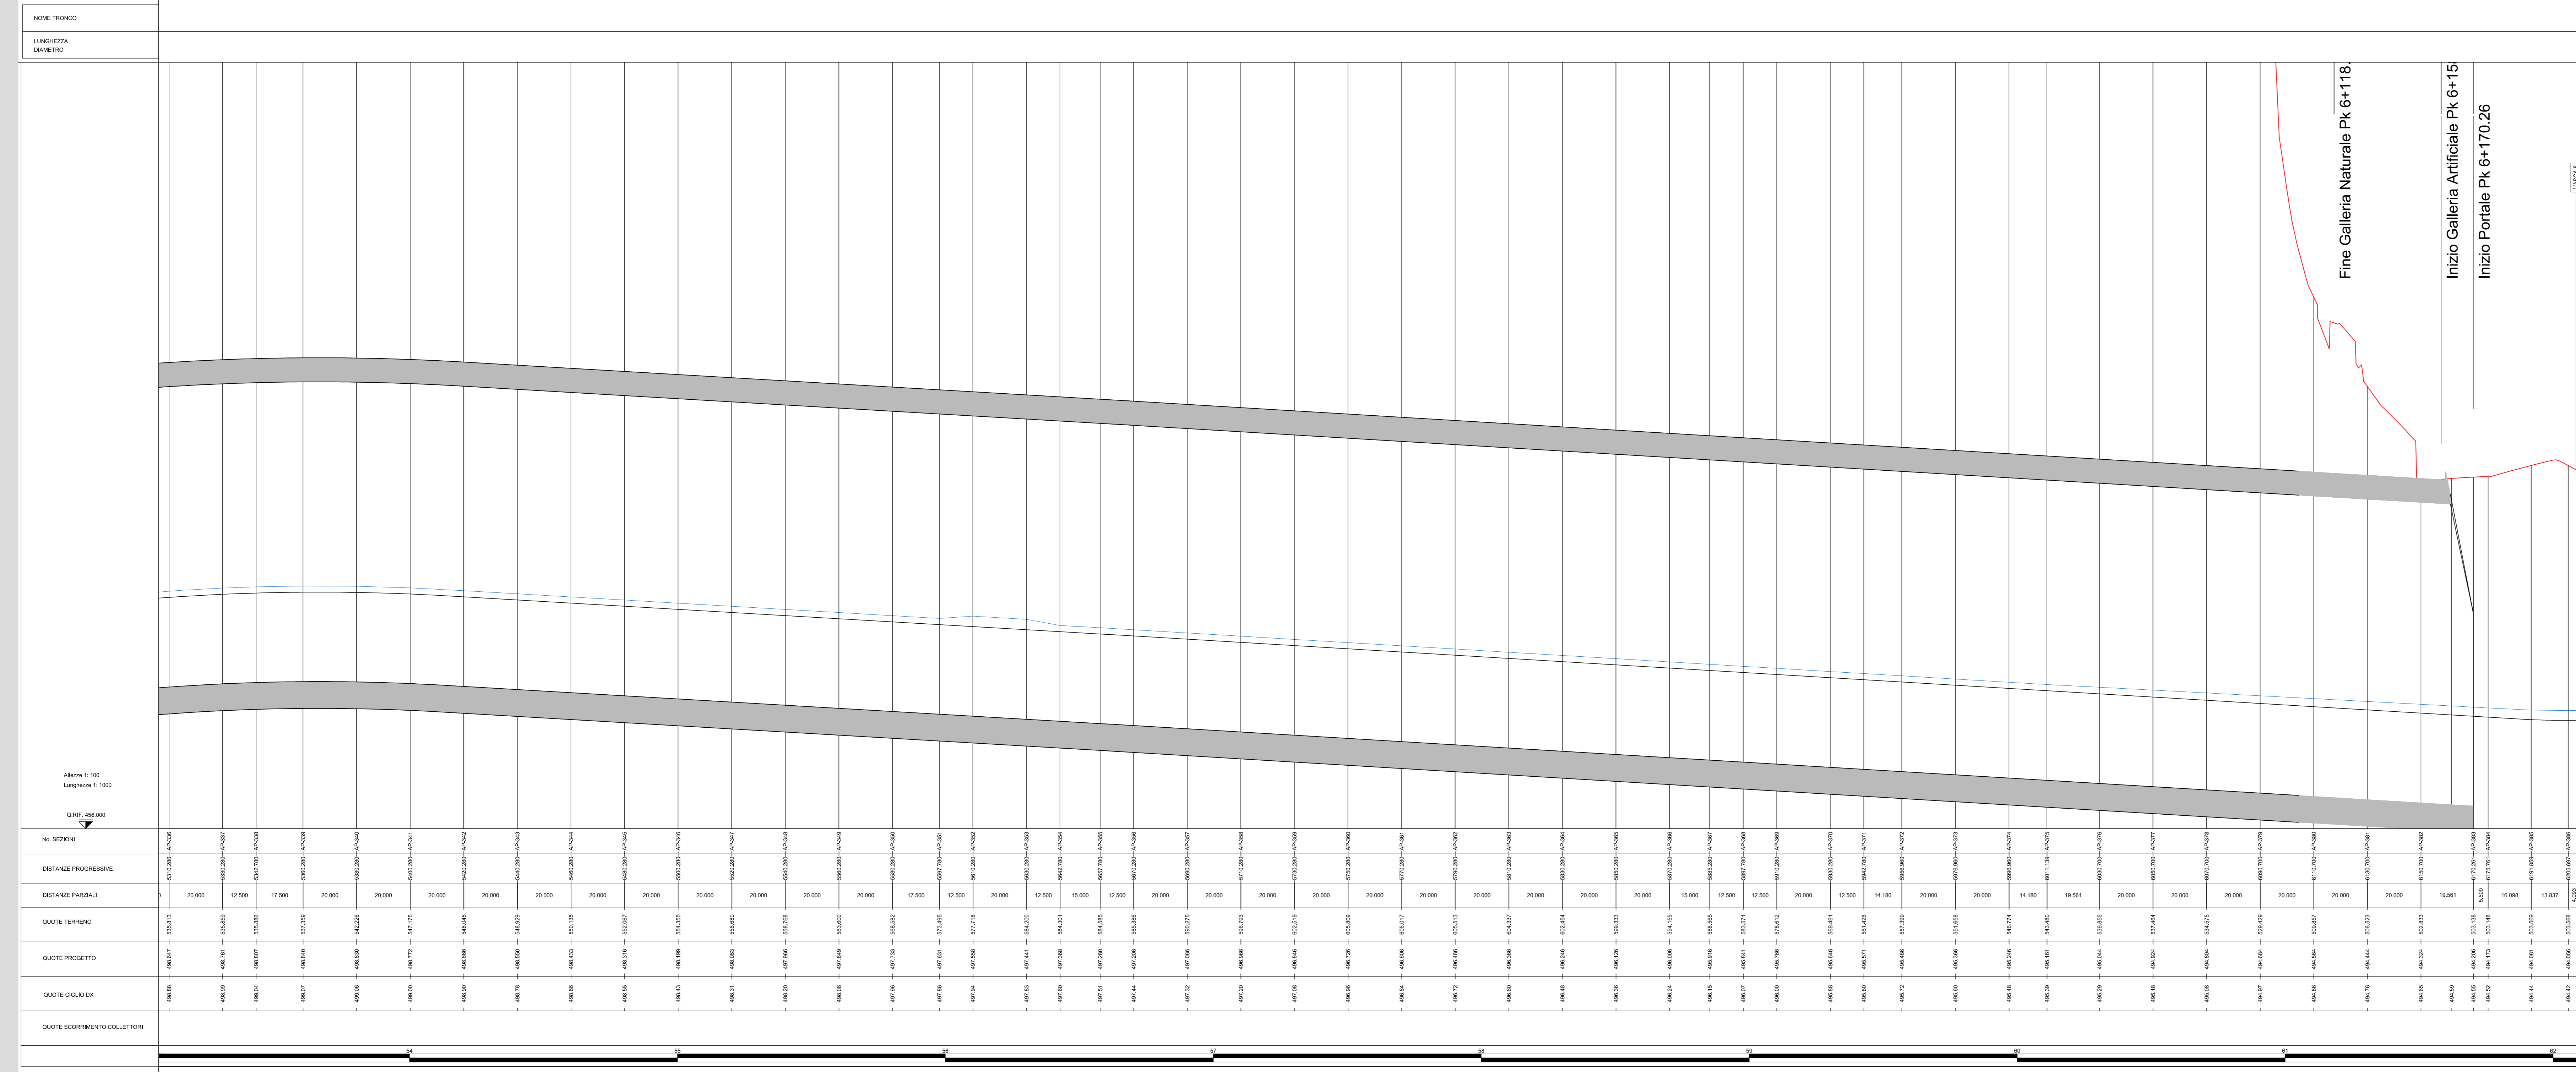

LEGENDA

- CANALETTA CON FESSURA CONTINUA IN CLS POLIMERICO 0.30 m x 0.36 m
- COLLETTORE IN ACCIAIO Ø300 mm
- COLLETTORE IN PEAD Ø315 mm
- COLLETTORE IN PEAD Ø400 mm
- COLLETTORE IN PEAD Ø500 mm
- COLLETTORE IN PEAD Ø630 mm
- COLLETTORE IN PEAD Ø800 mm
- POZZETTO PREFABBRICATO IN C.A.
- CADITOIA VIADOTTO
- POZZETTO TAGLIAFUOCO GALLERIA NATURALE
- POZZETTO TAGLIAFUOCO GALLERIA ARTIFICIALE

ANAS S.p.A.
 Direzione Progettazione e Realizzazione Lavori

S.S. 38 - LOTTO 4: VARIANTE DI TIRANO DALLO SVINCOLO DI STAZIONA (COMPRESO) ALLO SVINCOLO DI LORETO (CON COLLEGAMENTO ALLA DOGANA DI POSCHIAVO)

S.S. 38 - LOTTO 4: NODO DI TIRANO - TRATTA "A" (SVINCOLO DI BIANZONE - SVINCOLO LA GANDA) E TRATTA "B" (SVINCOLO LA GANDA - CAMPONE IN TIRANO)

PROGETTO ESECUTIVO

STUDIO CORONA, UNING, SETAC, ARKE, ECOPLAN, G&M, etc.

VISTO IL RESPONSABILE DEL PROCEDIMENTO: Dott. Ing. Giancarlo LUONGO

RESPONSABILE DELL'INTERAZIONE DELLE PRESTAZIONI STRUTTURALI: Ing. Roberto BAUETT

GEOLOGO: Prof. Ing. Luigi Masetti

IL COORDINATORE DELLA SICUREZZA IN FASE DI PROGETTAZIONE: Ing. Roberto BAUETT

FC16

F - PROGETTO IDRAULICO
 FC16-P000M0RFP07_A.dwg
 PROFILLO SMALTIMENTO ACQUE DI PIATTAFORMA
 TAVOLA 07 DI 08

CODICE PROGETTO: M1324 E 1801

REVISIONE: A

SCALA: 1:1.000/100

REV.	DESCRIZIONE	DATA	REDATTO	VERIFICATO	APPROVATO
A	EMISSIONE	GENNAIO 2019	ING. GEORGIA INGEGNERI	ING. FABRIZIO BAUETTI	ING. VALERIO BAUETTI