

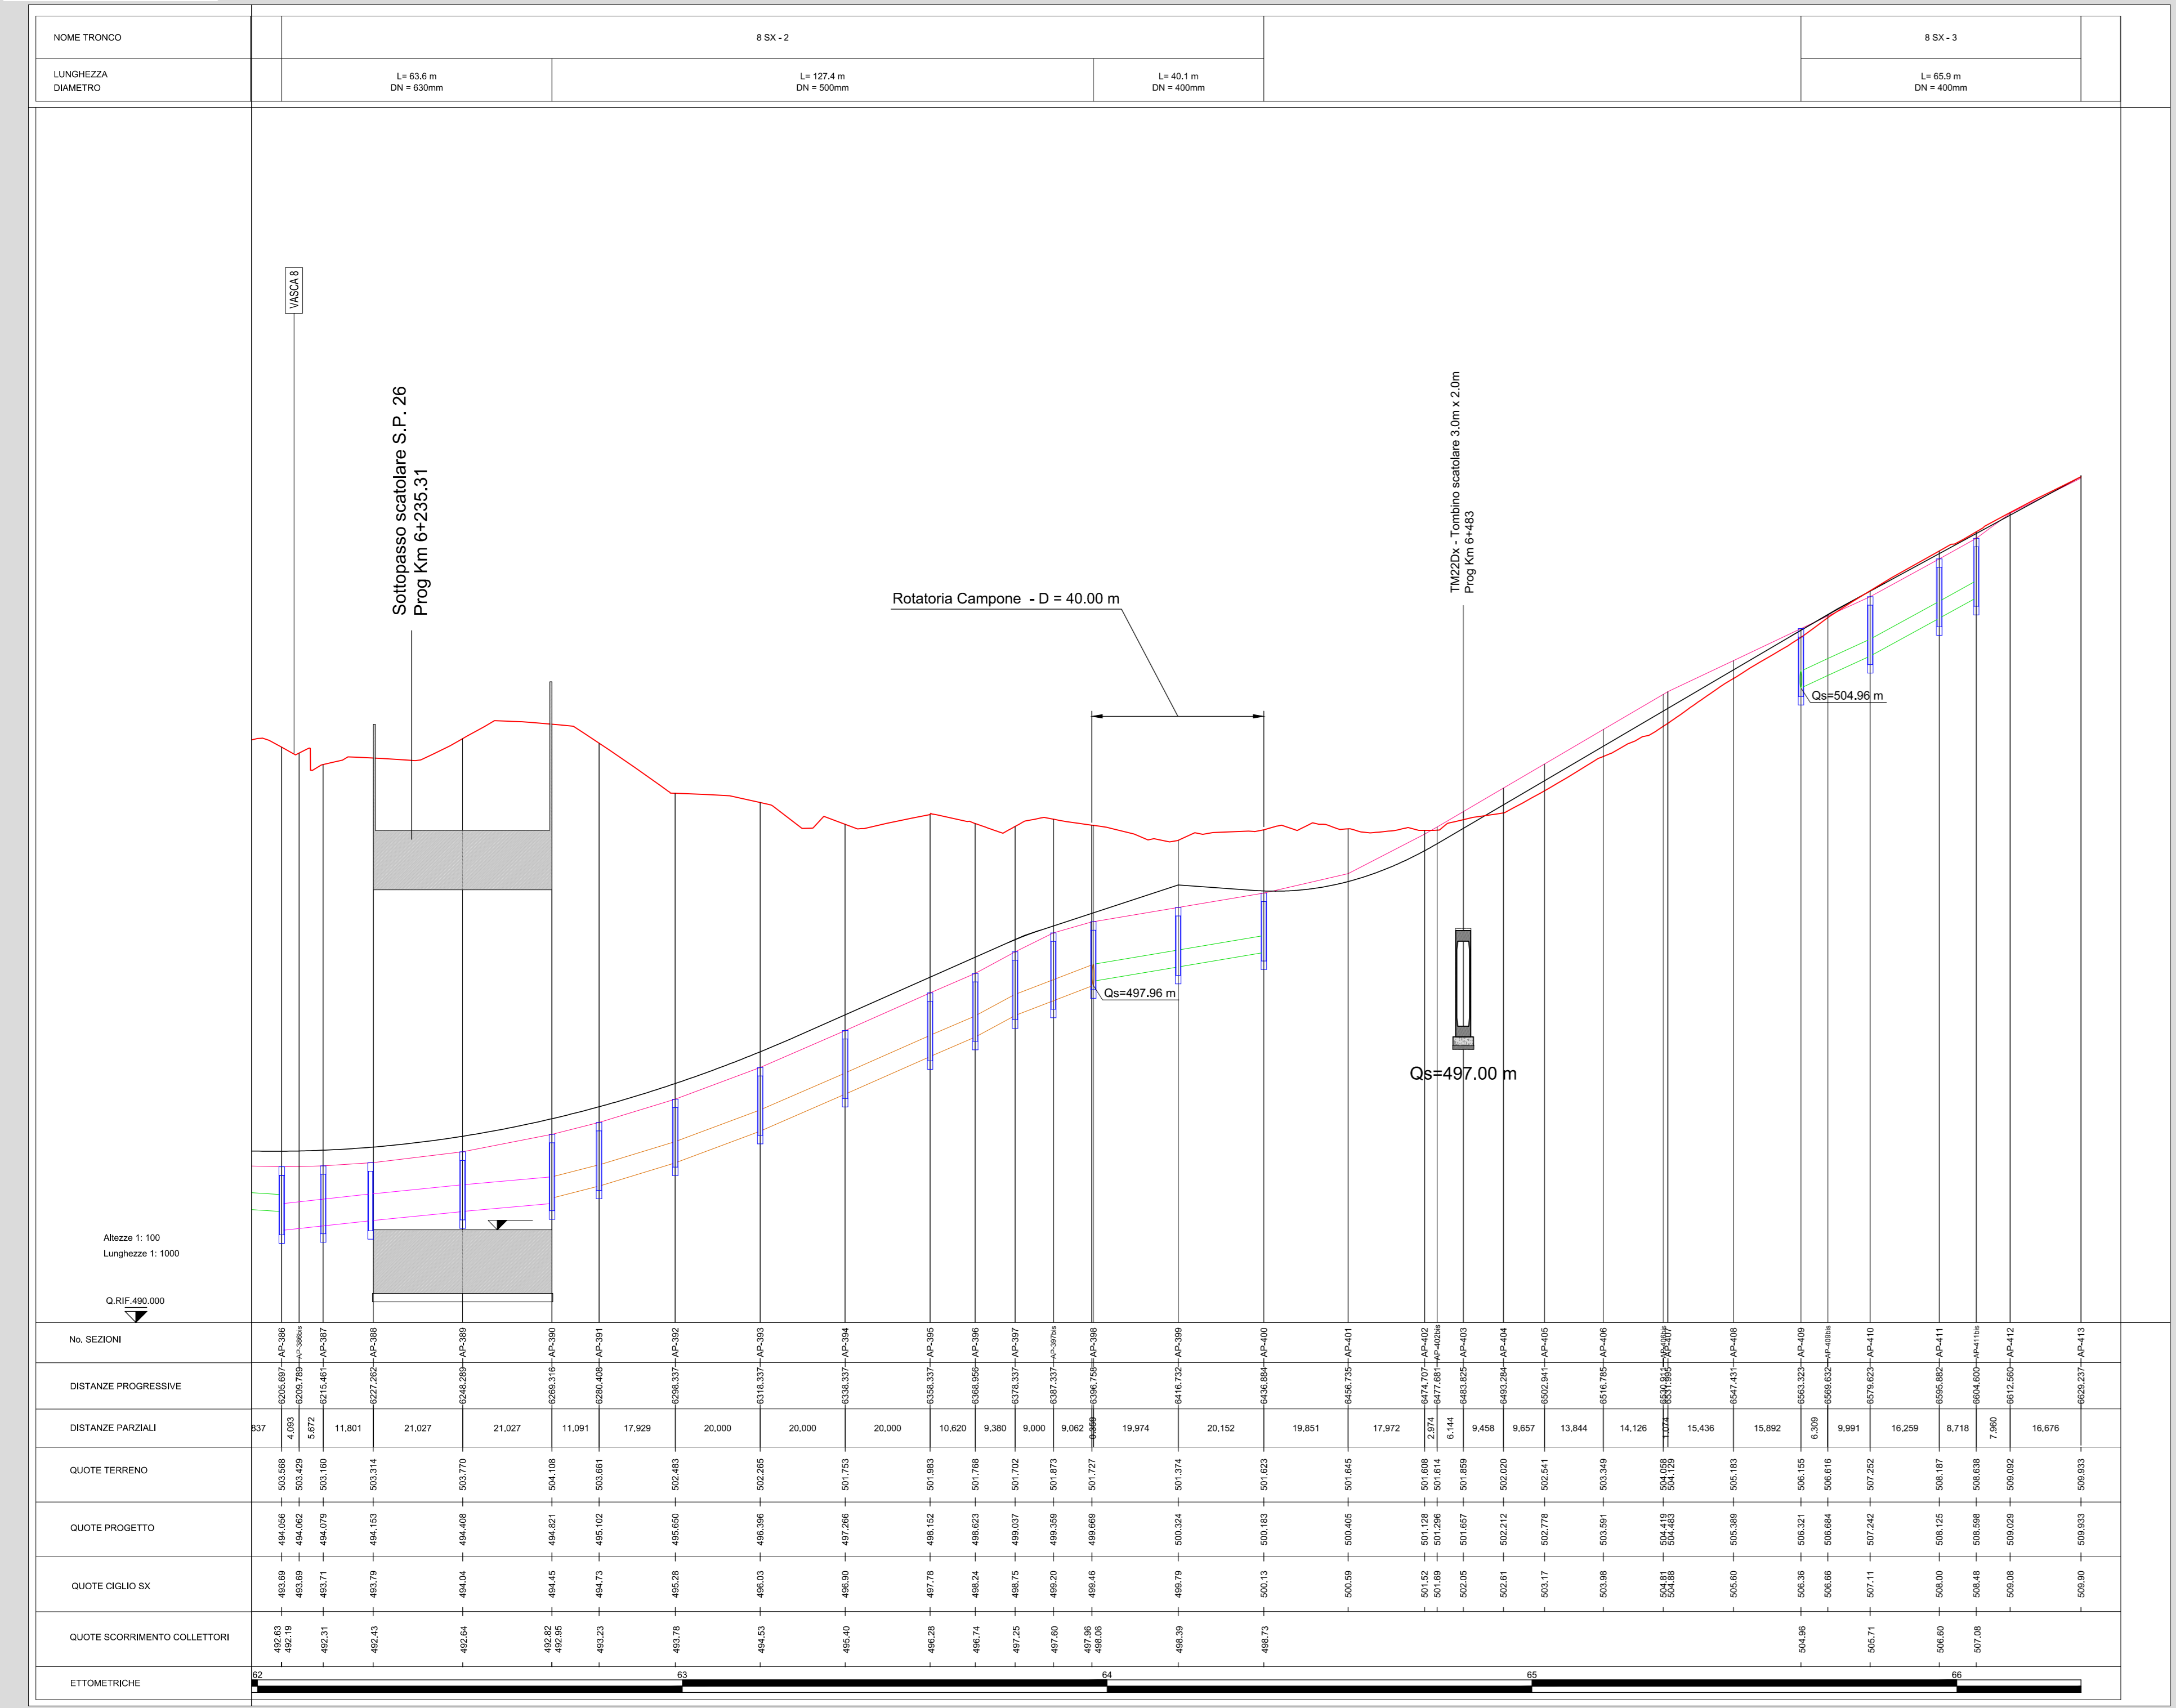


PROFILO CIGLIO SINISTRO

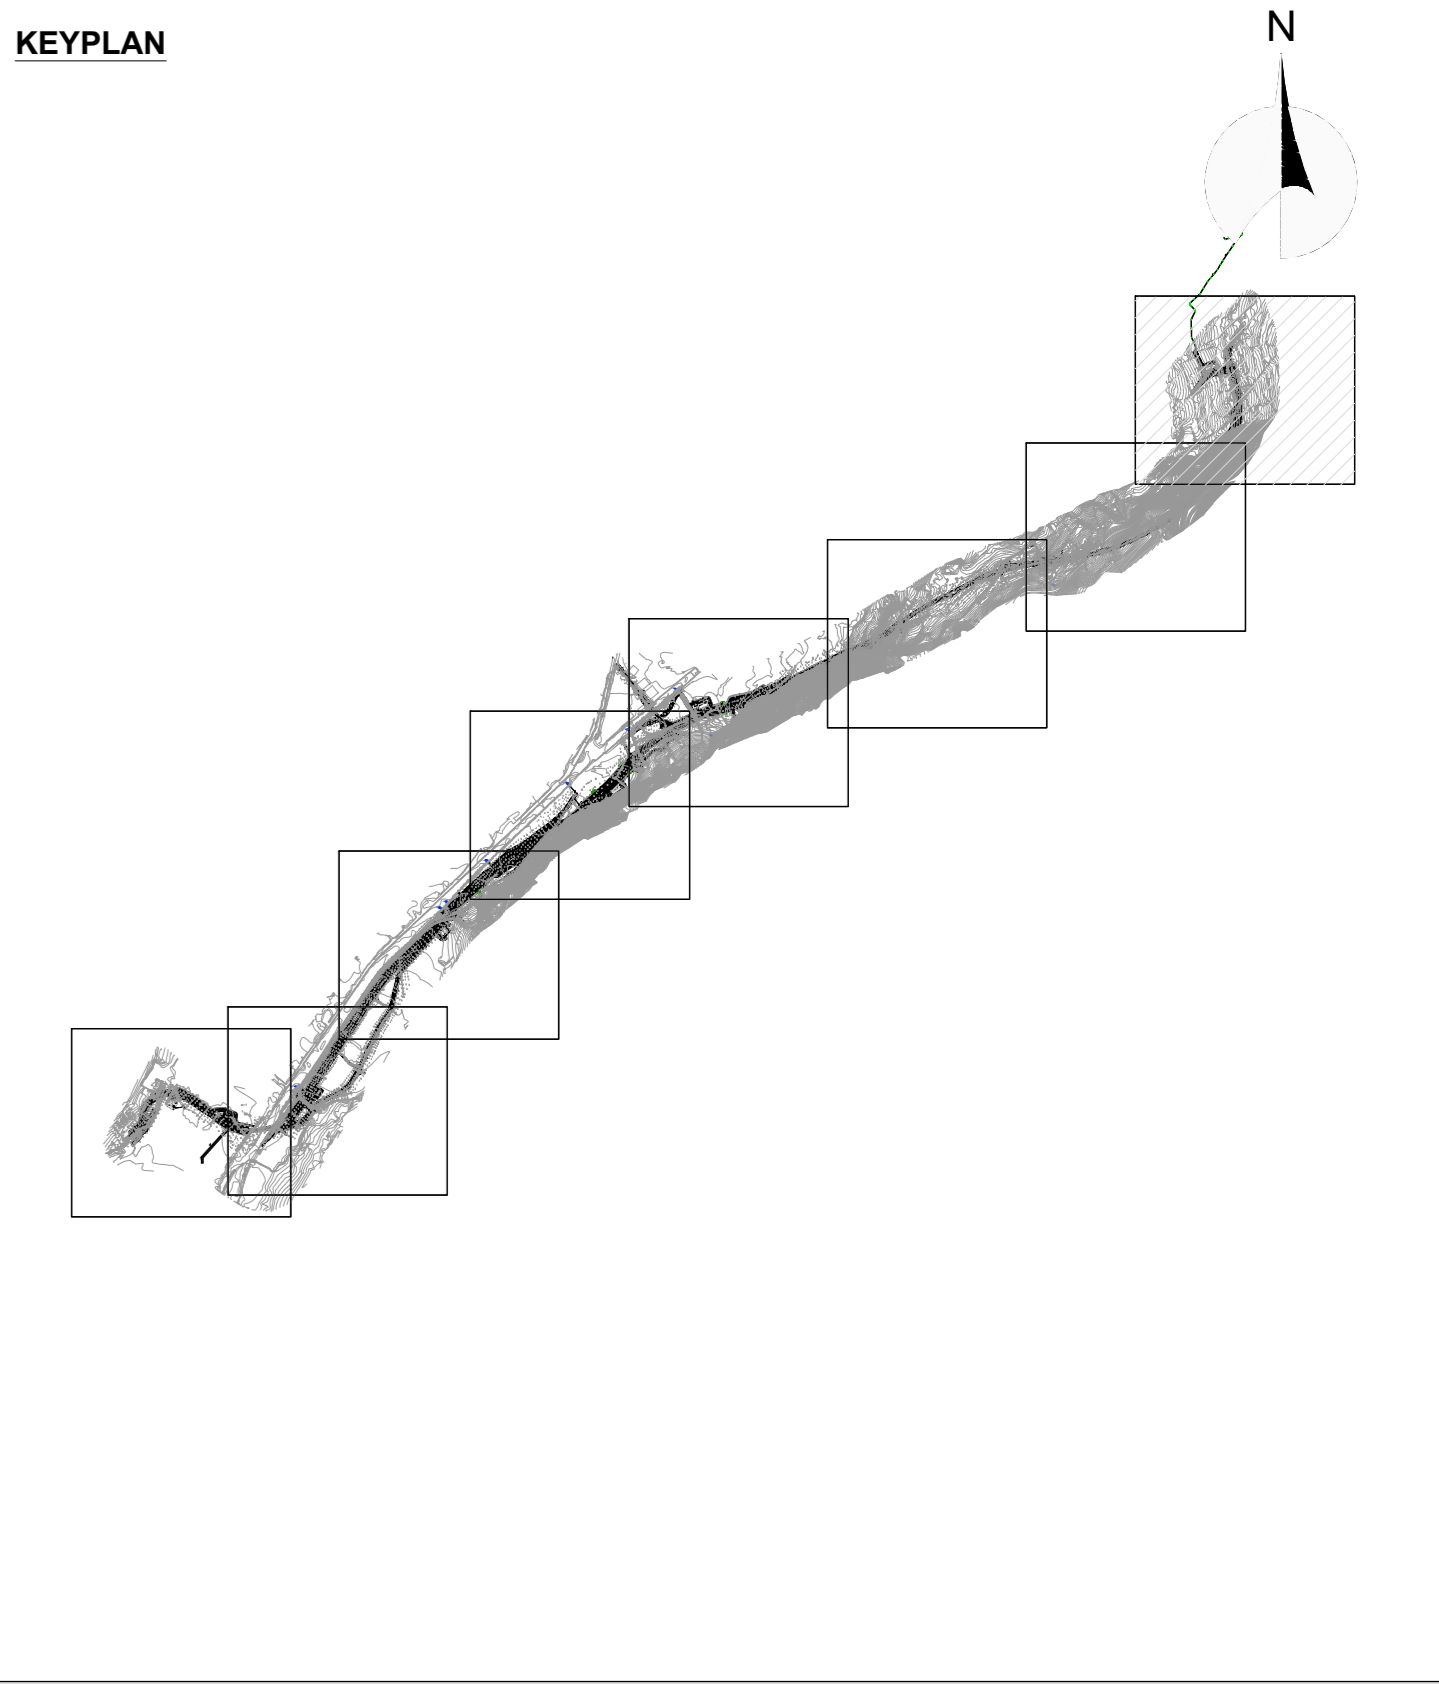

PROFILO CIGLIO DESTRO

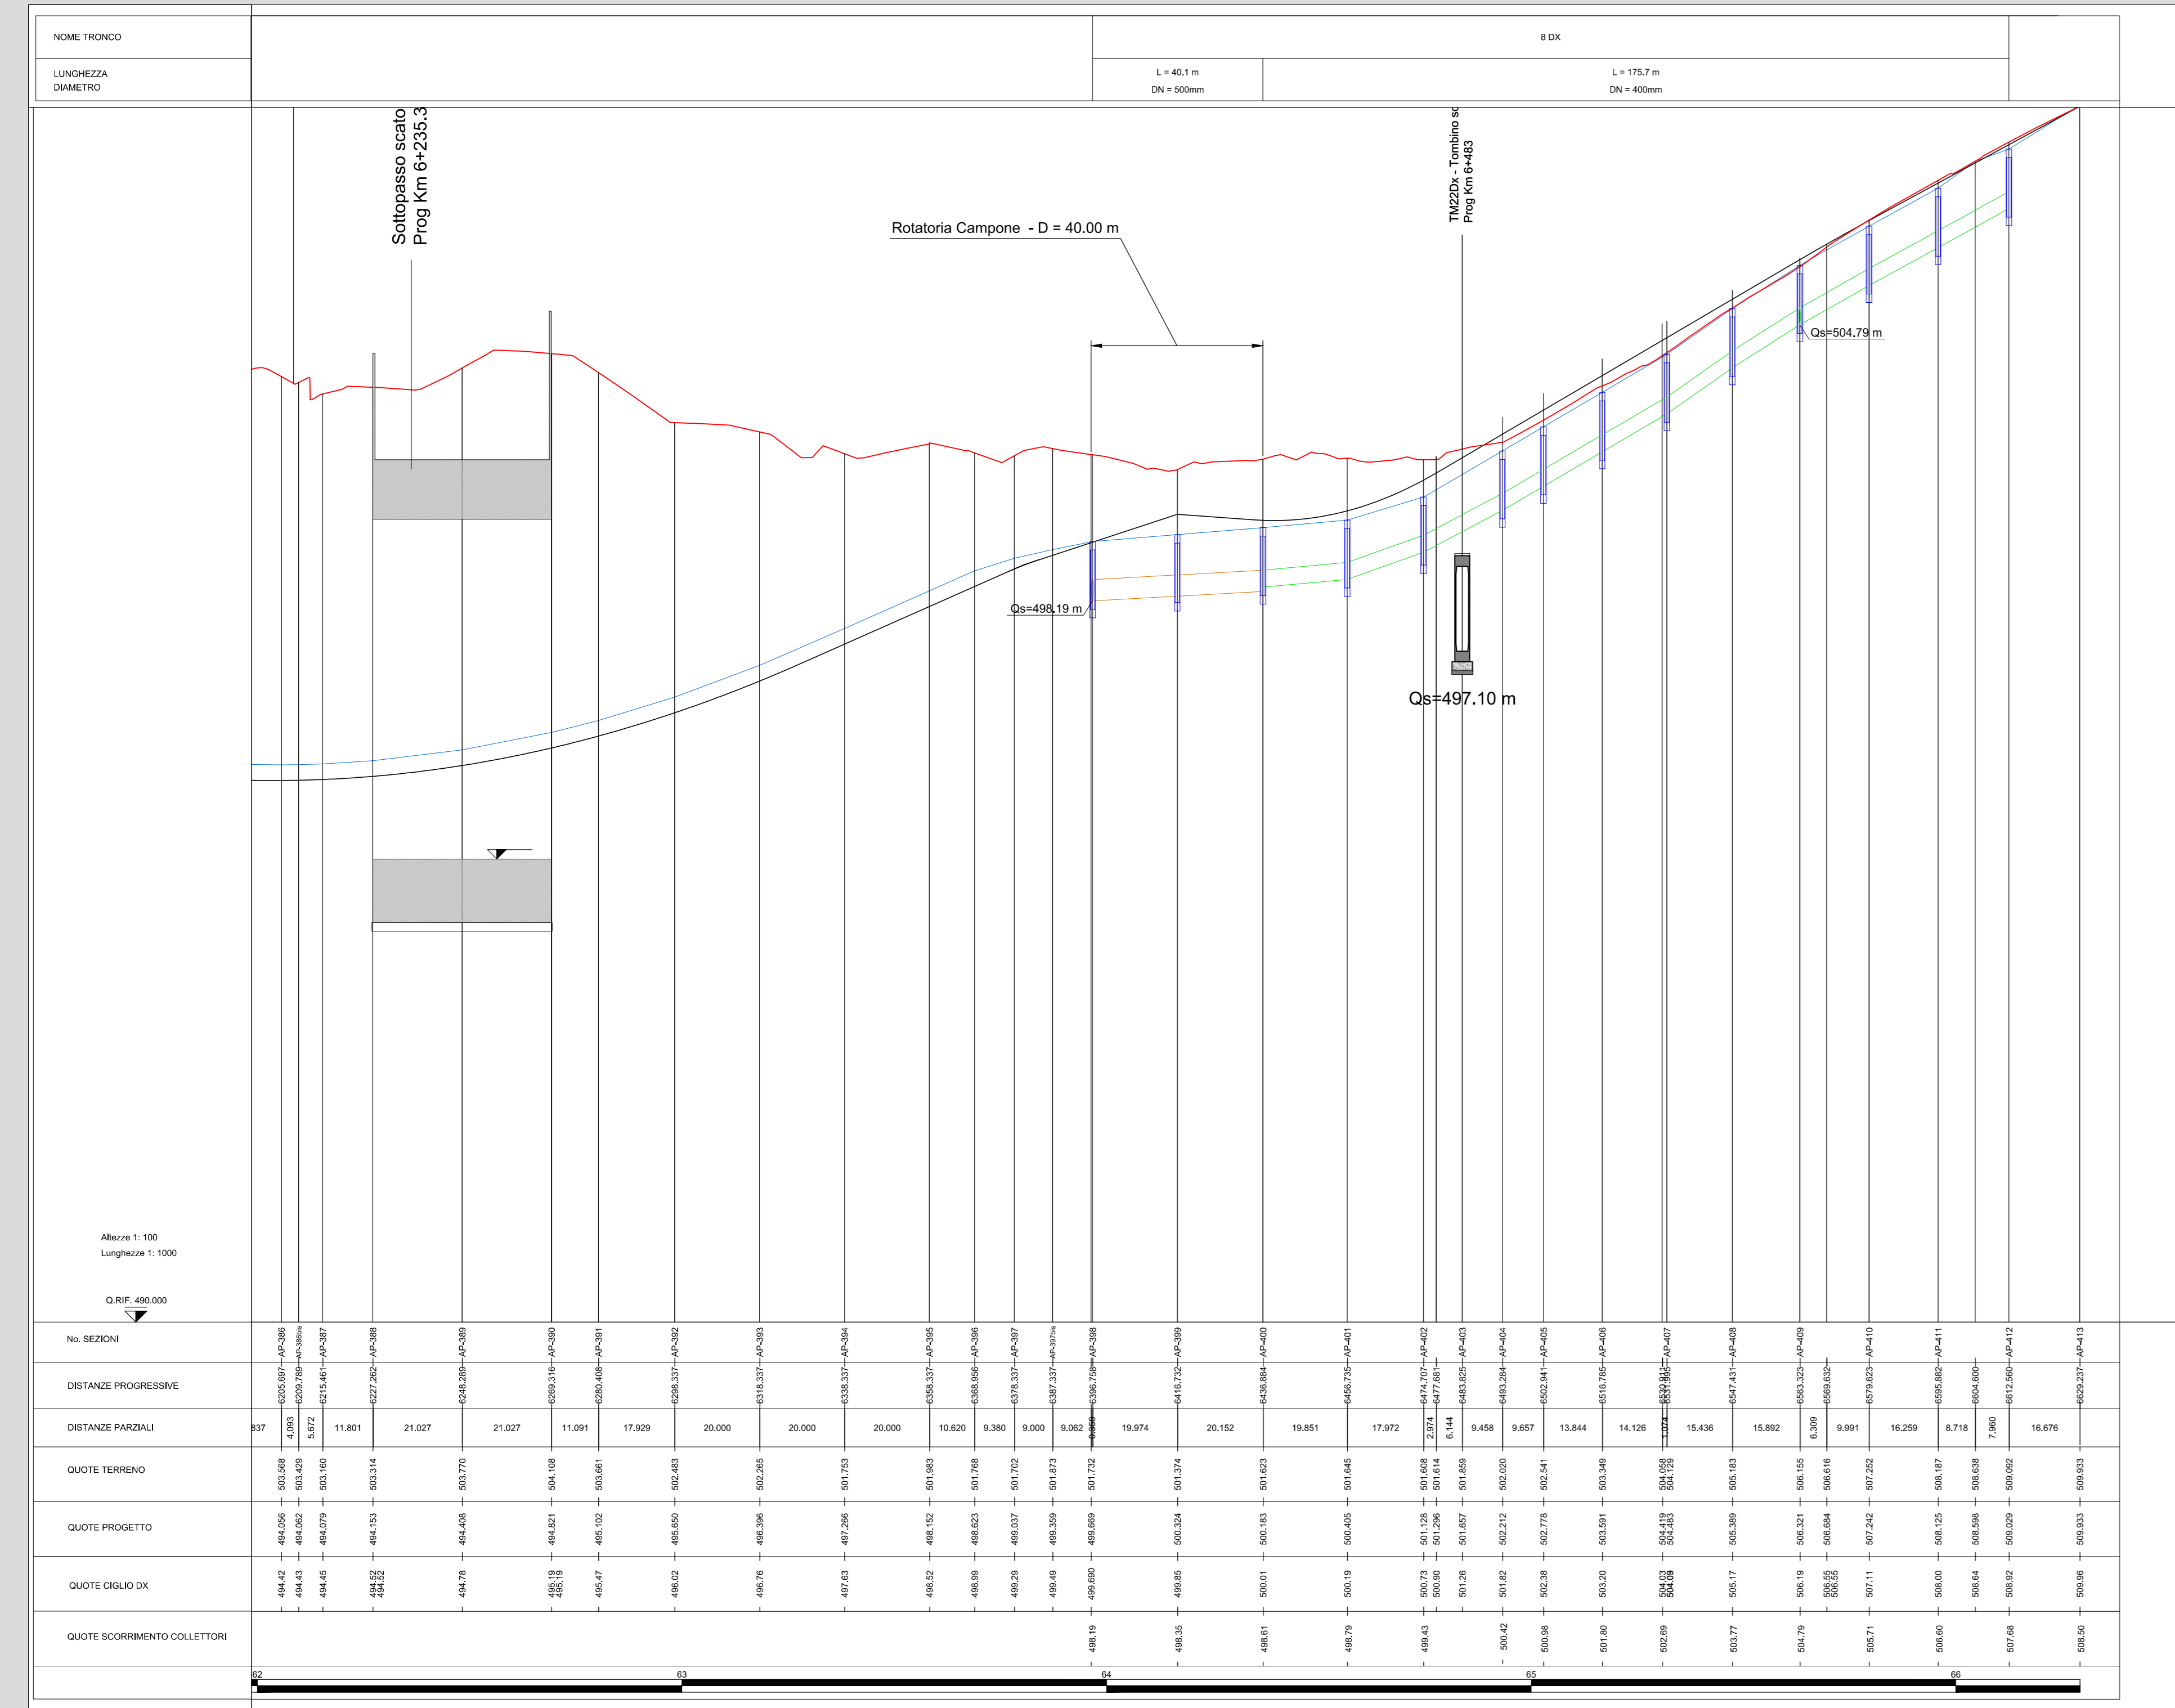

| LEGENDA |  |
|---------|--|
|         | CANALETTA CON FESSURA CONTINUA IN CLS POLIMERICO 0.30 m x 0.36 m |
|         | COLLETTORE IN ACCIAIO Ø300 mm                                    |
|         | COLLETTORE IN PEAD Ø315 mm                                       |
|         | COLLETTORE IN PEAD Ø400 mm                                       |
|         | COLLETTORE IN PEAD Ø500 mm                                       |
|         | COLLETTORE IN PEAD Ø630 mm                                       |
|         | COLLETTORE IN PEAD Ø800 mm                                       |
|         | POZZETTO PREFABBRICATO IN C.A.                                   |
|         | CADITOIA VIADOTTO  |
|         | POZZETTO TAGLIAFUOCO GALLERIA NATURALE                           |
|         | POZZETTO TAGLIAFUOCO GALLERIA ARTIFICIALE                        |

**ANAS S.p.A.**  
 Direzione Progettazione e Realizzazione Lavori

S.S. 38 - LOTTO 4: VARIANTE DI TIRANO DALLO SVINCOLO DI STAZZONA (COMPRESO) ALLO SVINCOLO DI LORETO (CON COLLEGAMENTO ALLA DOGANA DI POSCHIAVO)

S.S. 38 - LOTTO 4: NODO DI TIRANO - TRATTA "A" (SVINCOLO DI BIANZONE - SVINCOLO LA GANDA) E TRATTA "B" (SVINCOLO LA GANDA - CAMPONE IN TIRANO)

**PROGETTO ESECUTIVO**

|                              |                               |                               |                              |
|------------------------------|-------------------------------|-------------------------------|------------------------------|
| <b>STUDIO CORONA</b>         | <b>ING. RENATO DEL PRATE</b>  | <b>ECOPLAN</b>                | <b>GC</b>                    |
| <b>ING. VINCENZO BIANCHI</b> | <b>ING. STEFANO DEL PRATE</b> | <b>ARCH. MICHELE FRATELLI</b> | <b>ING. GIUSEPPE BIANCHI</b> |
| <b>ING. TIZIANO VENTURA</b>  | <b>ING. LUIGI LUIGI</b>       | <b>ING. GIUSEPPE BIANCHI</b>  | <b>ING. GIUSEPPE BIANCHI</b> |
| <b>ING. TIZIANO VENTURA</b>  | <b>ING. LUIGI LUIGI</b>       | <b>ING. GIUSEPPE BIANCHI</b>  | <b>ING. GIUSEPPE BIANCHI</b> |

VISTO IL RESPONSABILE DEL PROCEDIMENTO: **Dr. Ing. Giancarlo LUONGO**

RESPONSABILE DELL'INTEGRAZIONE DELLE PRESTAZIONI SPECIALISTICHE: **Ing. Valerio BAIETTI**

GEOLOGO: **Dr. Geol. Roberto RANIERI**

IL COORDINATORE DELLA SICUREZZA IN FASE DI PROGETTAZIONE: **Dr. Geol. Roberto RANIERI**

**FC17**

**F - PROGETTO IDRAULICO**  
**FC - RACCOLTA ACQUE DI PIATTAFORMA**  
**PROFILO SMALTIMENTO ACQUE DI PIATTAFORMA**  
**TAVOLA 08 DI 08**

|          |            |          |           |             |
|----------|------------|----------|-----------|-------------|
| PROGETTO | LIV. PROG. | N. PROG. | REVISIONE | SCALA:      |
| M1324    | E          | 1801     | A         | 1:1.000/100 |

REV. DESCRIZIONE DATA REDATTO VERIFICATO APPROVATO