




**PARTICOLARE IMPERMEABILIZZAZIONE**  
SCALA 1:10

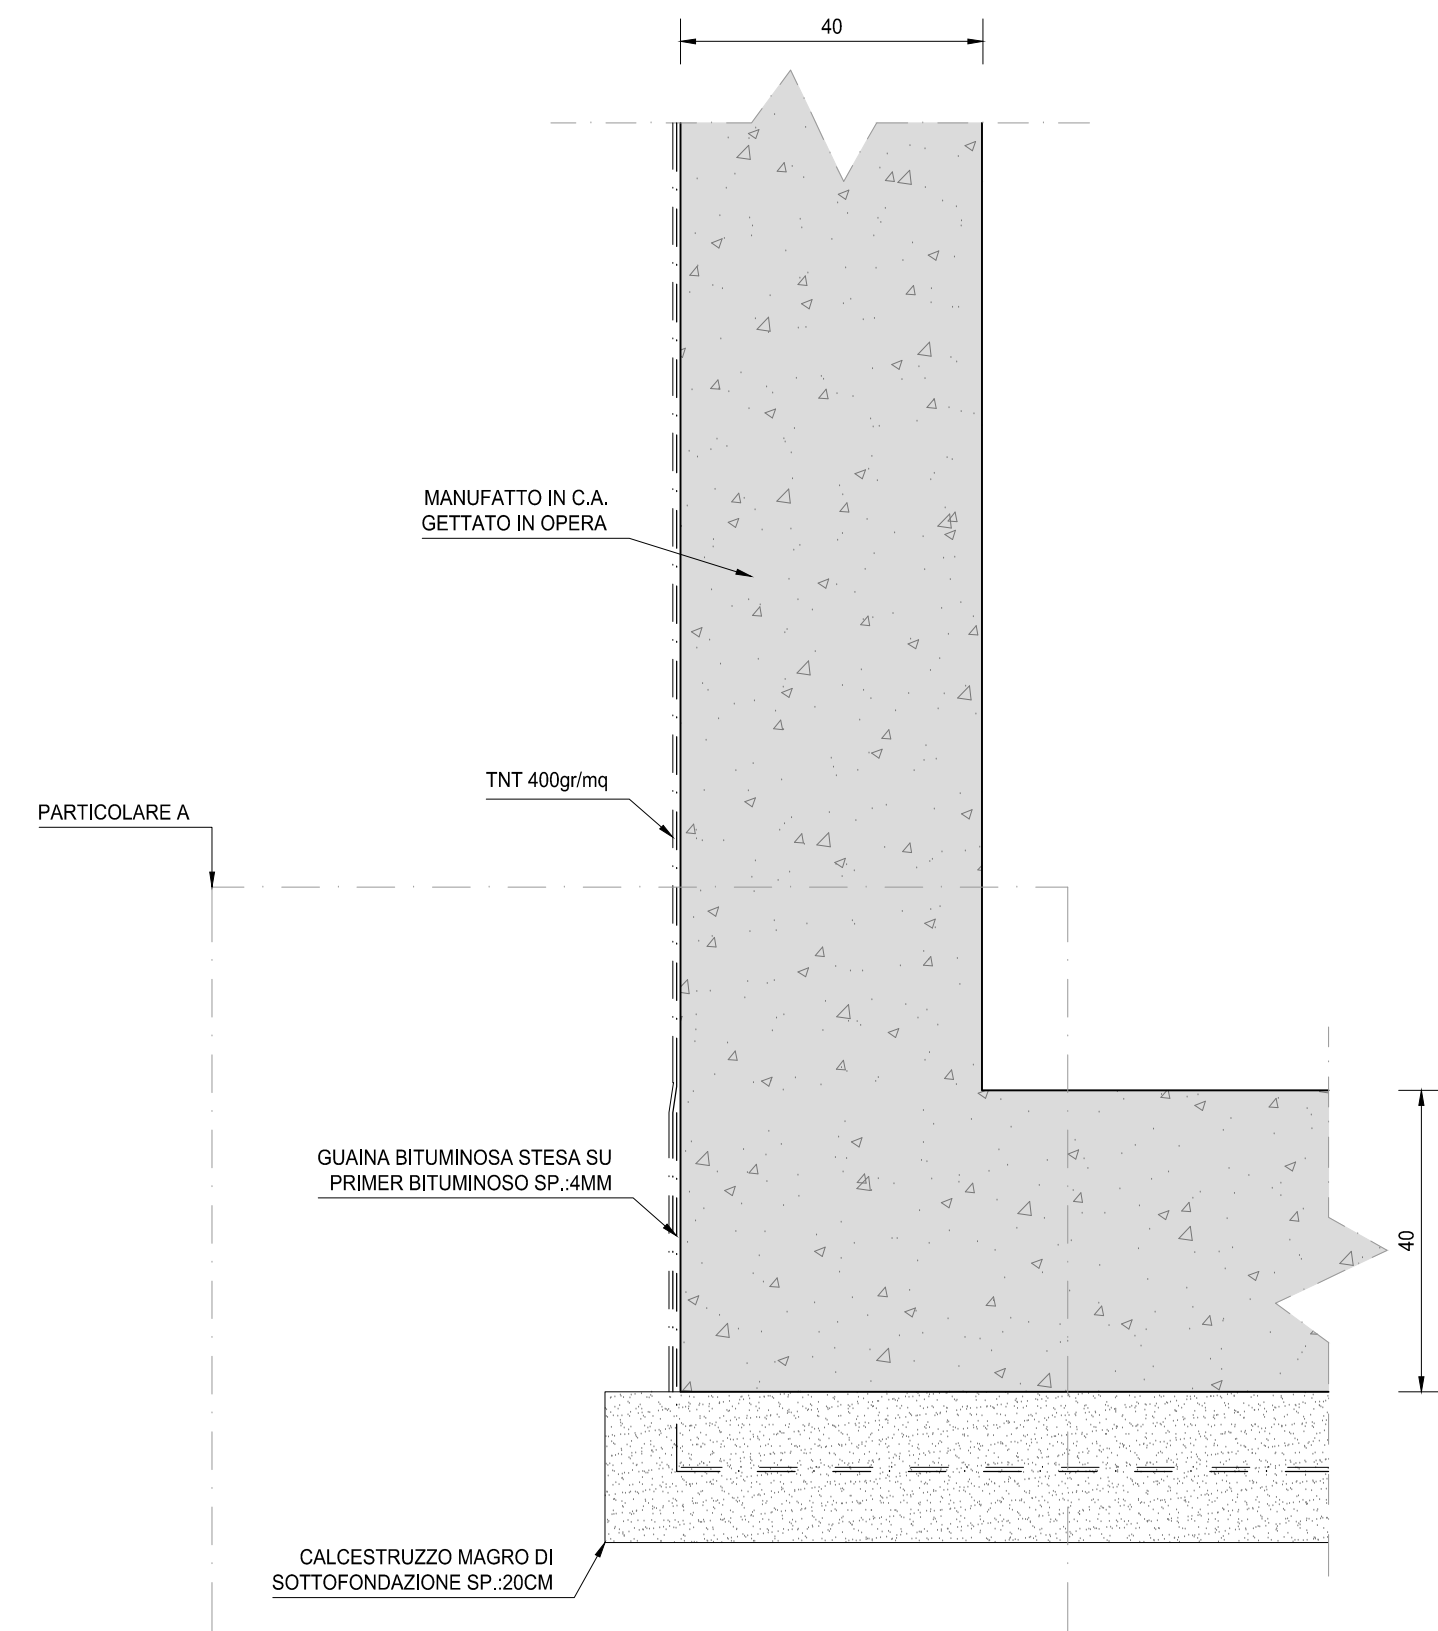



**PARTICOLARE A - IMPERMEABILIZZAZIONE**  
SCALA 1:5

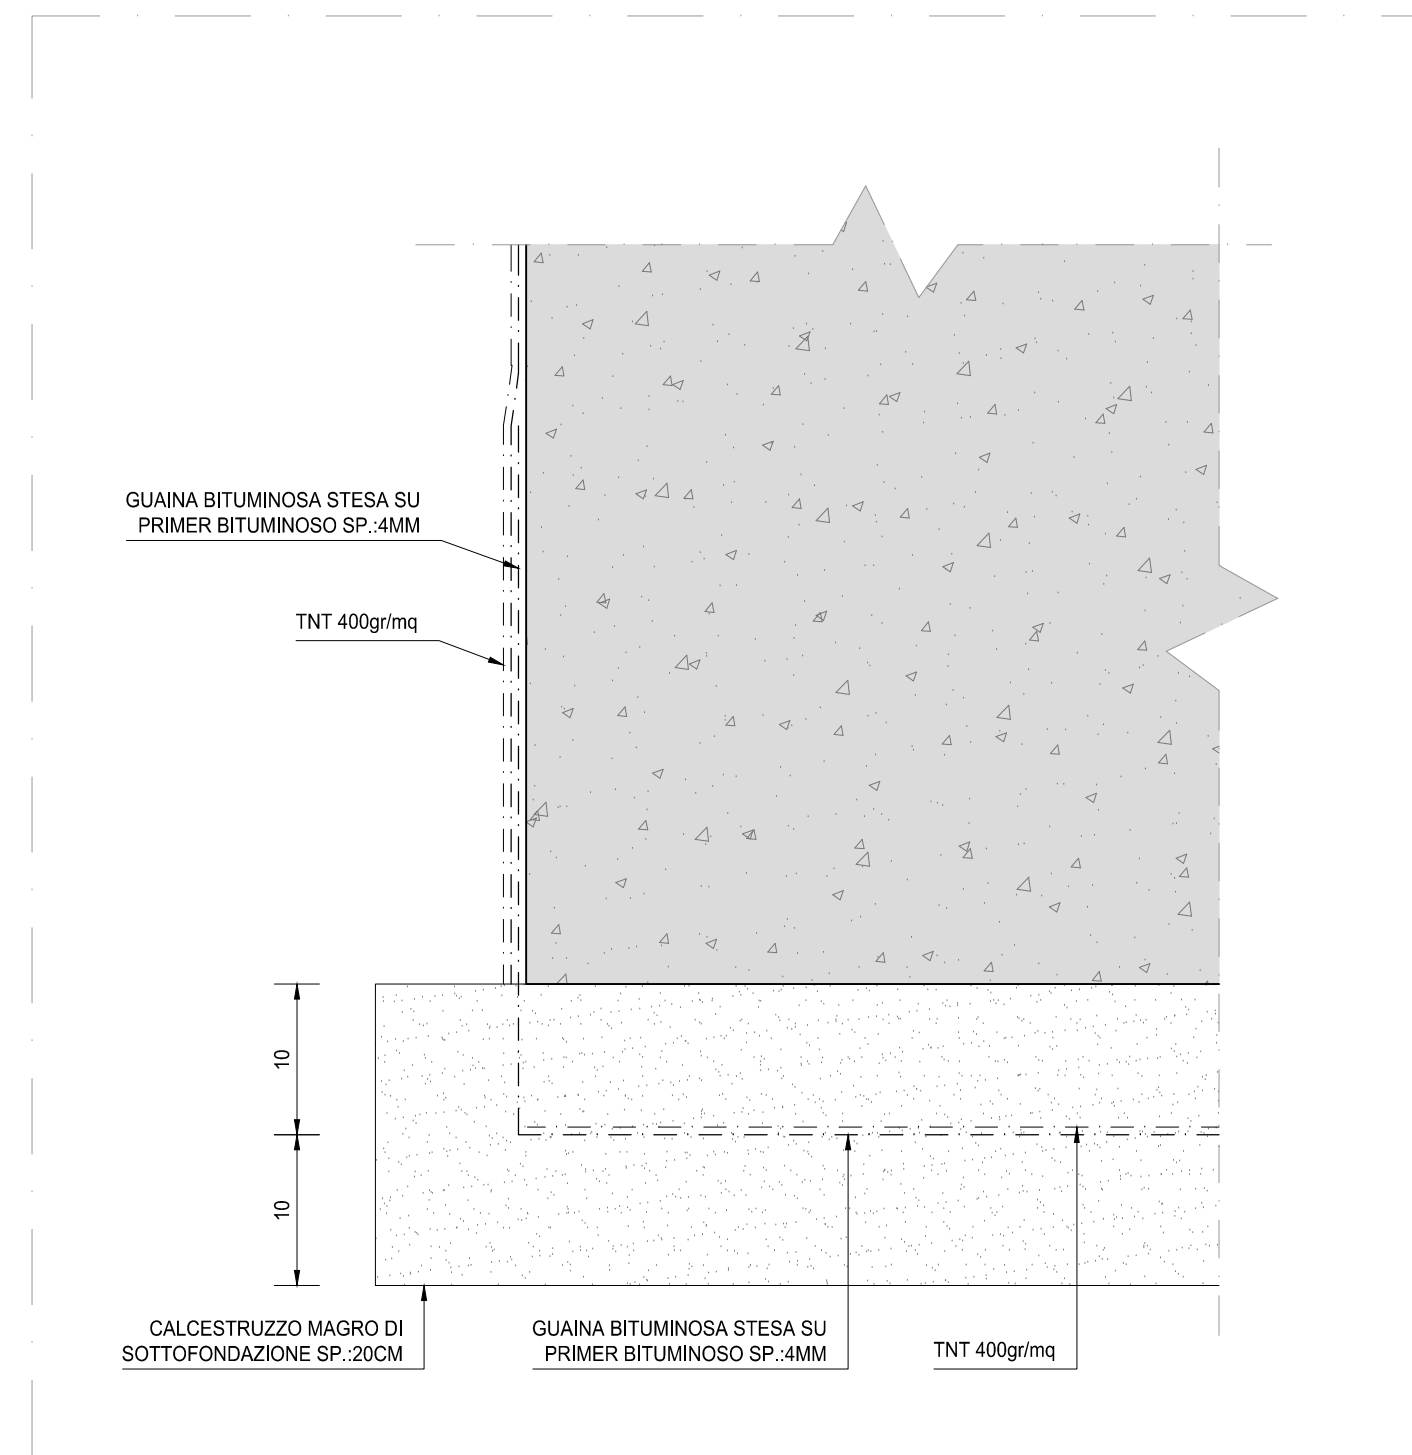

**PARTICOLARE APPOGGIO PIASTRA AMOVIBILE**  
SCALA 1:10

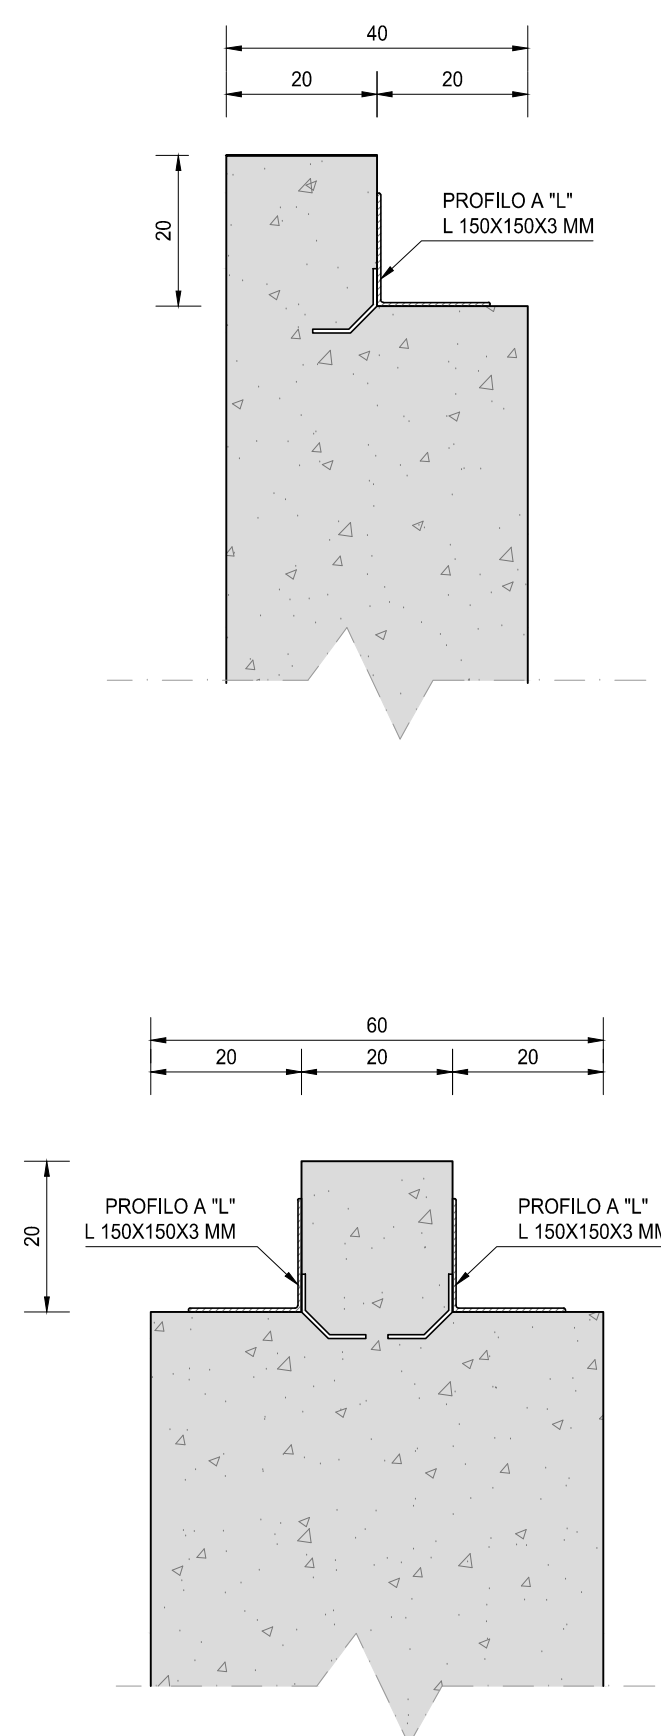

**PARTICOLARE CHIUSINO CARRABILE D400**  
SCALA 1:20

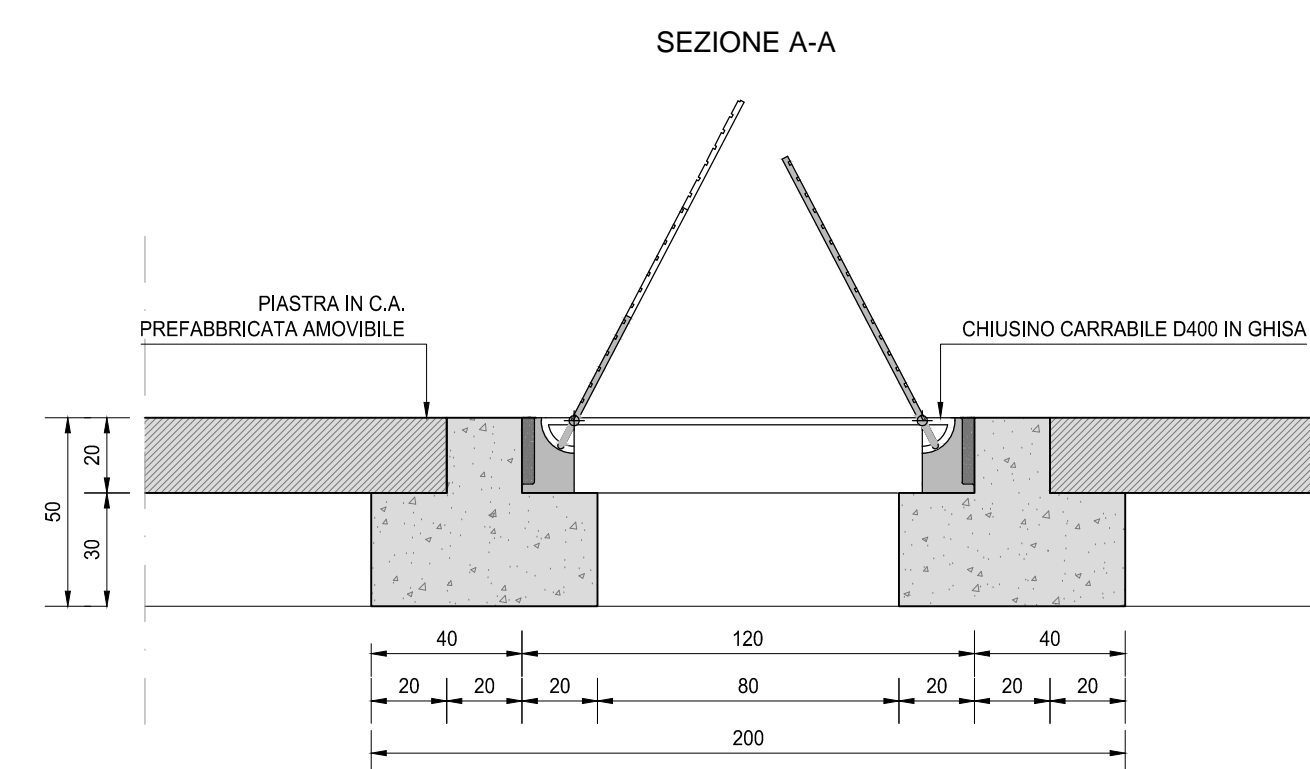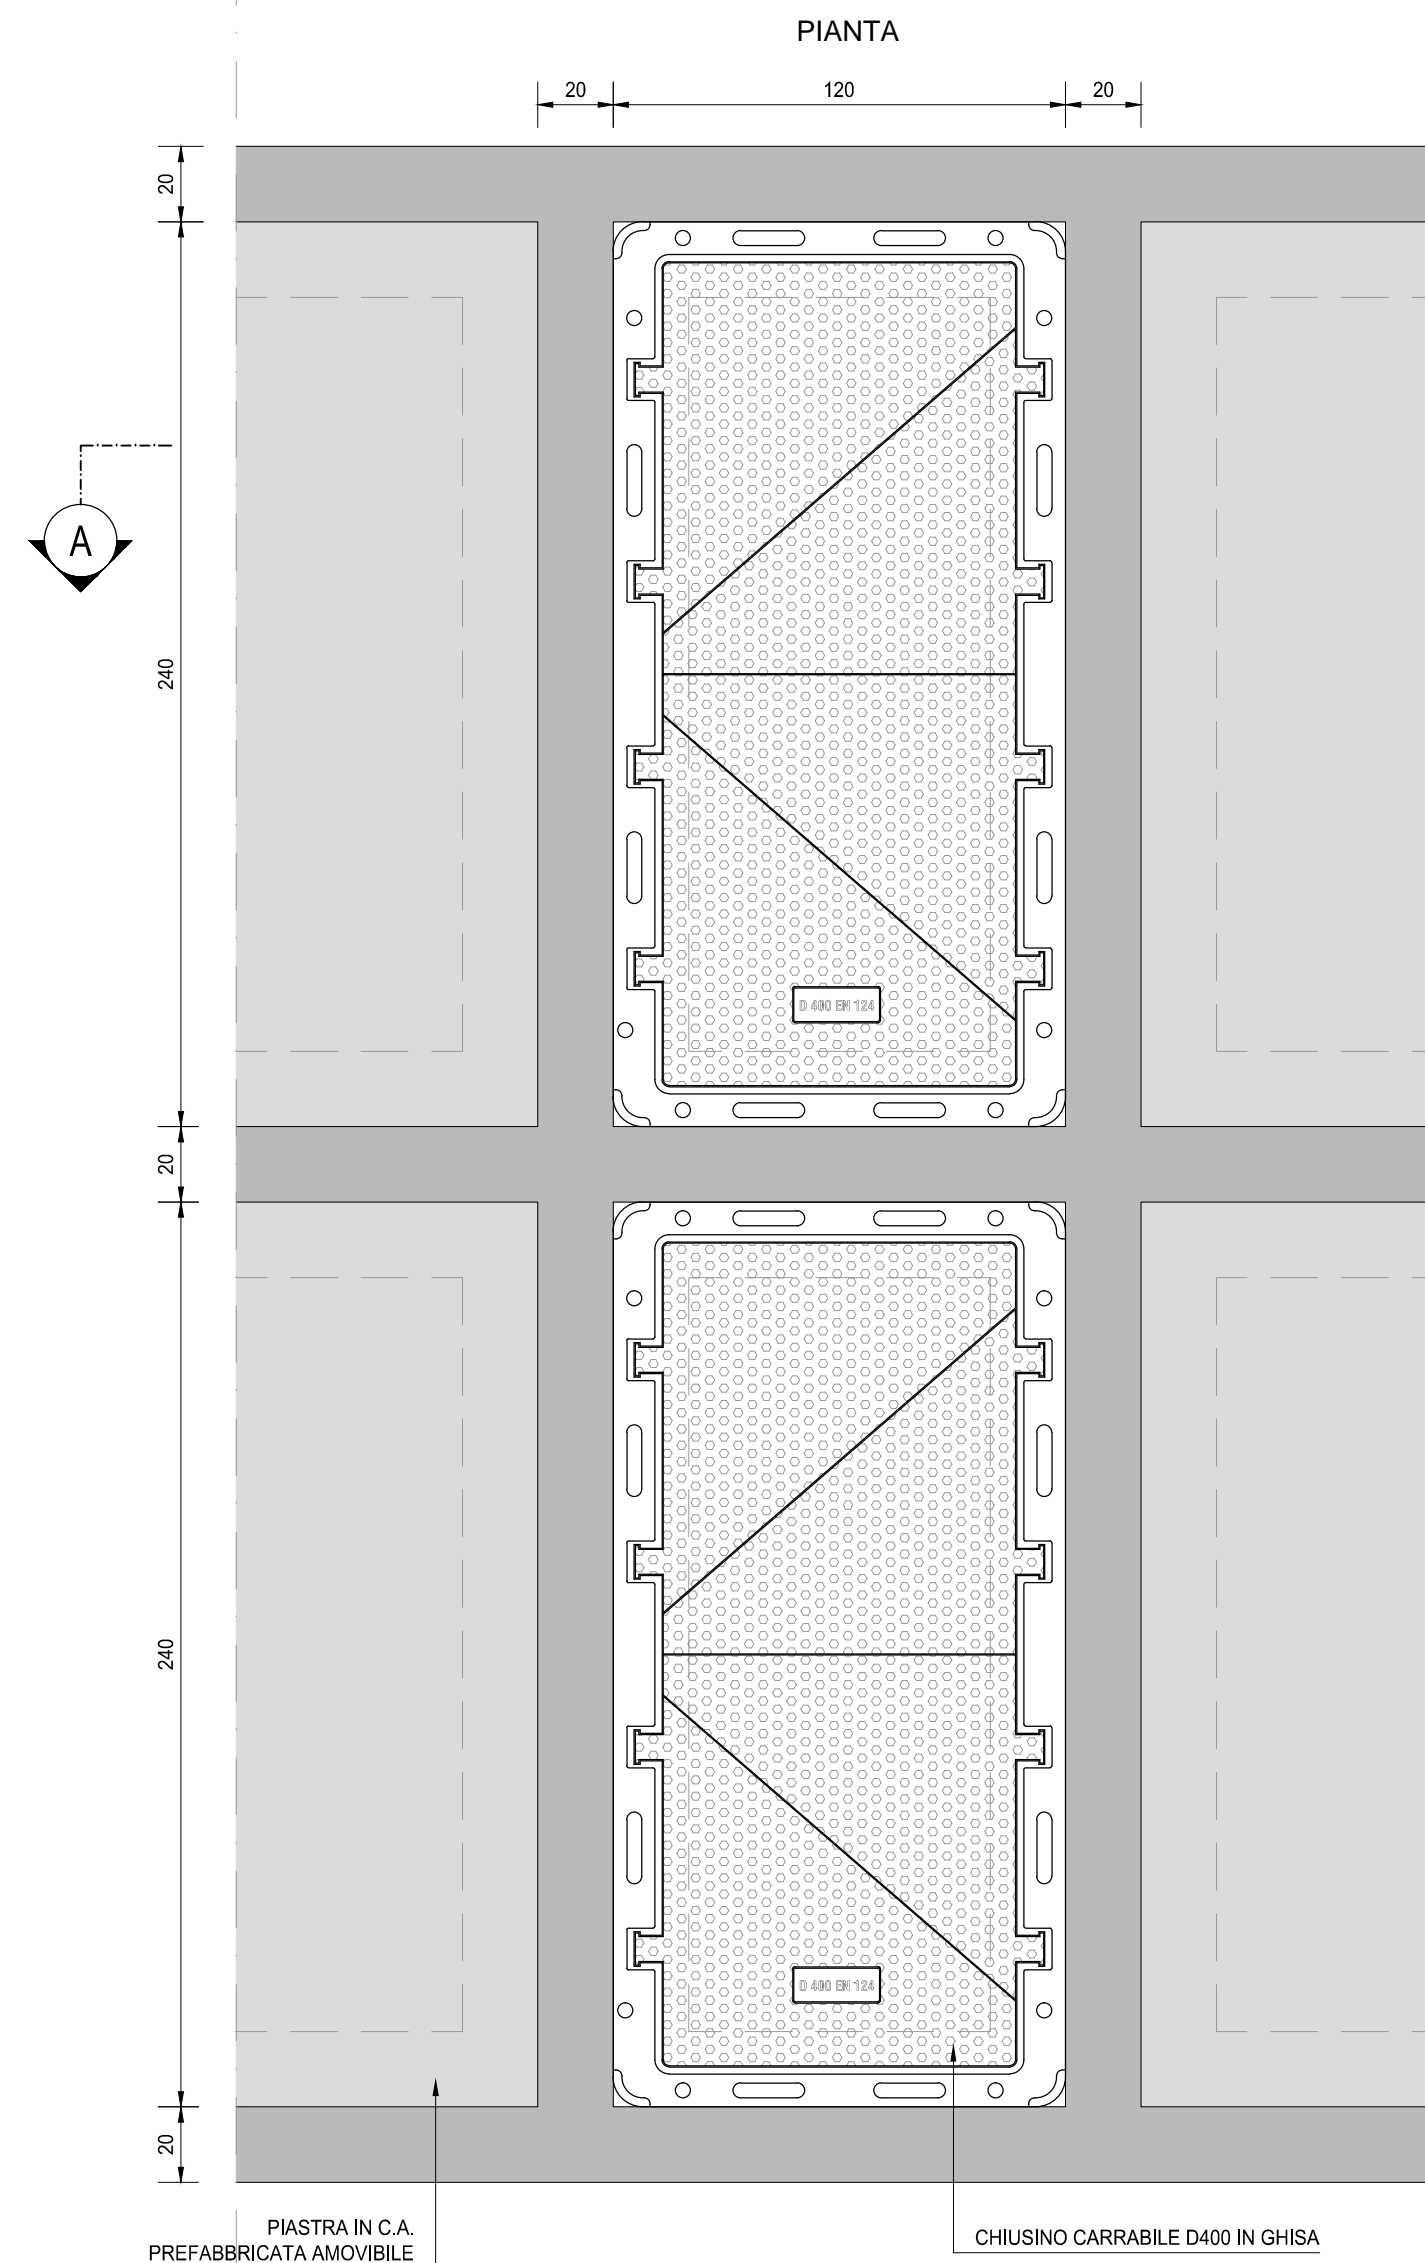

**NOTE**

TUTTE LE MISURE, SALVO CONTRARIA INDICAZIONE, SONO ESPRESSE IN CM

**RICHIAMI AD ALTRI ELABORATI**

PER LA DEFINIZIONE DELLE CARATTERISTICHE DEI MATERIALI

**FC01.4-P00I00IDRSC01**



**S.S. 38 - LOTTO 4: VARIANTE DI TIRANO DALLO SVINCOLO DI STAZZONA (COMPRESO) ALLO SVINCOLO DI LORETO (CON COLLEGAMENTO ALLA DOGANA DI POSCHIAVO)**

**S.S. 38 - LOTTO 4: NODO DI TIRANO - TRATTA "A" (SVINCOLO DI BIANZONE - SVINCOLO LA GANDA) E TRATTA "B" (SVINCOLO LA GANDA - CAMPONE IN TIRANO)**

**PROGETTO ESECUTIVO**


VISTO: IL RESPONSABILE DEL PROCEDIMENTO Dott. Ing. Giancarlo LUONGO	RESPONSABILE DELL'INTEGRAZIONE DELLE PRESTAZIONI SPECIALISTICHE Ing. Valerio Bajetti	GEOLOGO Dott. Geol. Danilo Gallo	IL COORDINATORE DELLA SICUREZZA IN FASE DI PROGETTAZIONE Dott. Geol. Danilo Gallo

**FC26**

**F - PROGETTO IDRAULICO**  
**FC - RACCOLTA ACQUE DI PIATTAFORMA**  
PARTICOLARI COSTRUTTIVI VASCHE DI PRIMA PIOGGIA

CODICE PROGETTO	NOME FILE	REVISIONE	SCALA:
PROGETTO M   3   2   4	FC26-P00I00IDRDC01_A.dwg	A	1:20/1:10/1:5
LIV. PROG. E	CODICE ELAB. P   0   0   1   0   0   I   D   R   D   C   0   1		
N. PROG. 1801			
REVISIONE	DATA	REDDATTO	VERIFICATO
A	GENNAIO 2019	ING. GIUSEPPE CRISA'	ING. FABRIZIO BAJETTI
REV.	DESCRIZIONE		ING. VALERIO BAJETTI
			APPROVATO