




PLANNETRIA IMPIANTO DI SOLLEVAMENTO
SCALA 1:50

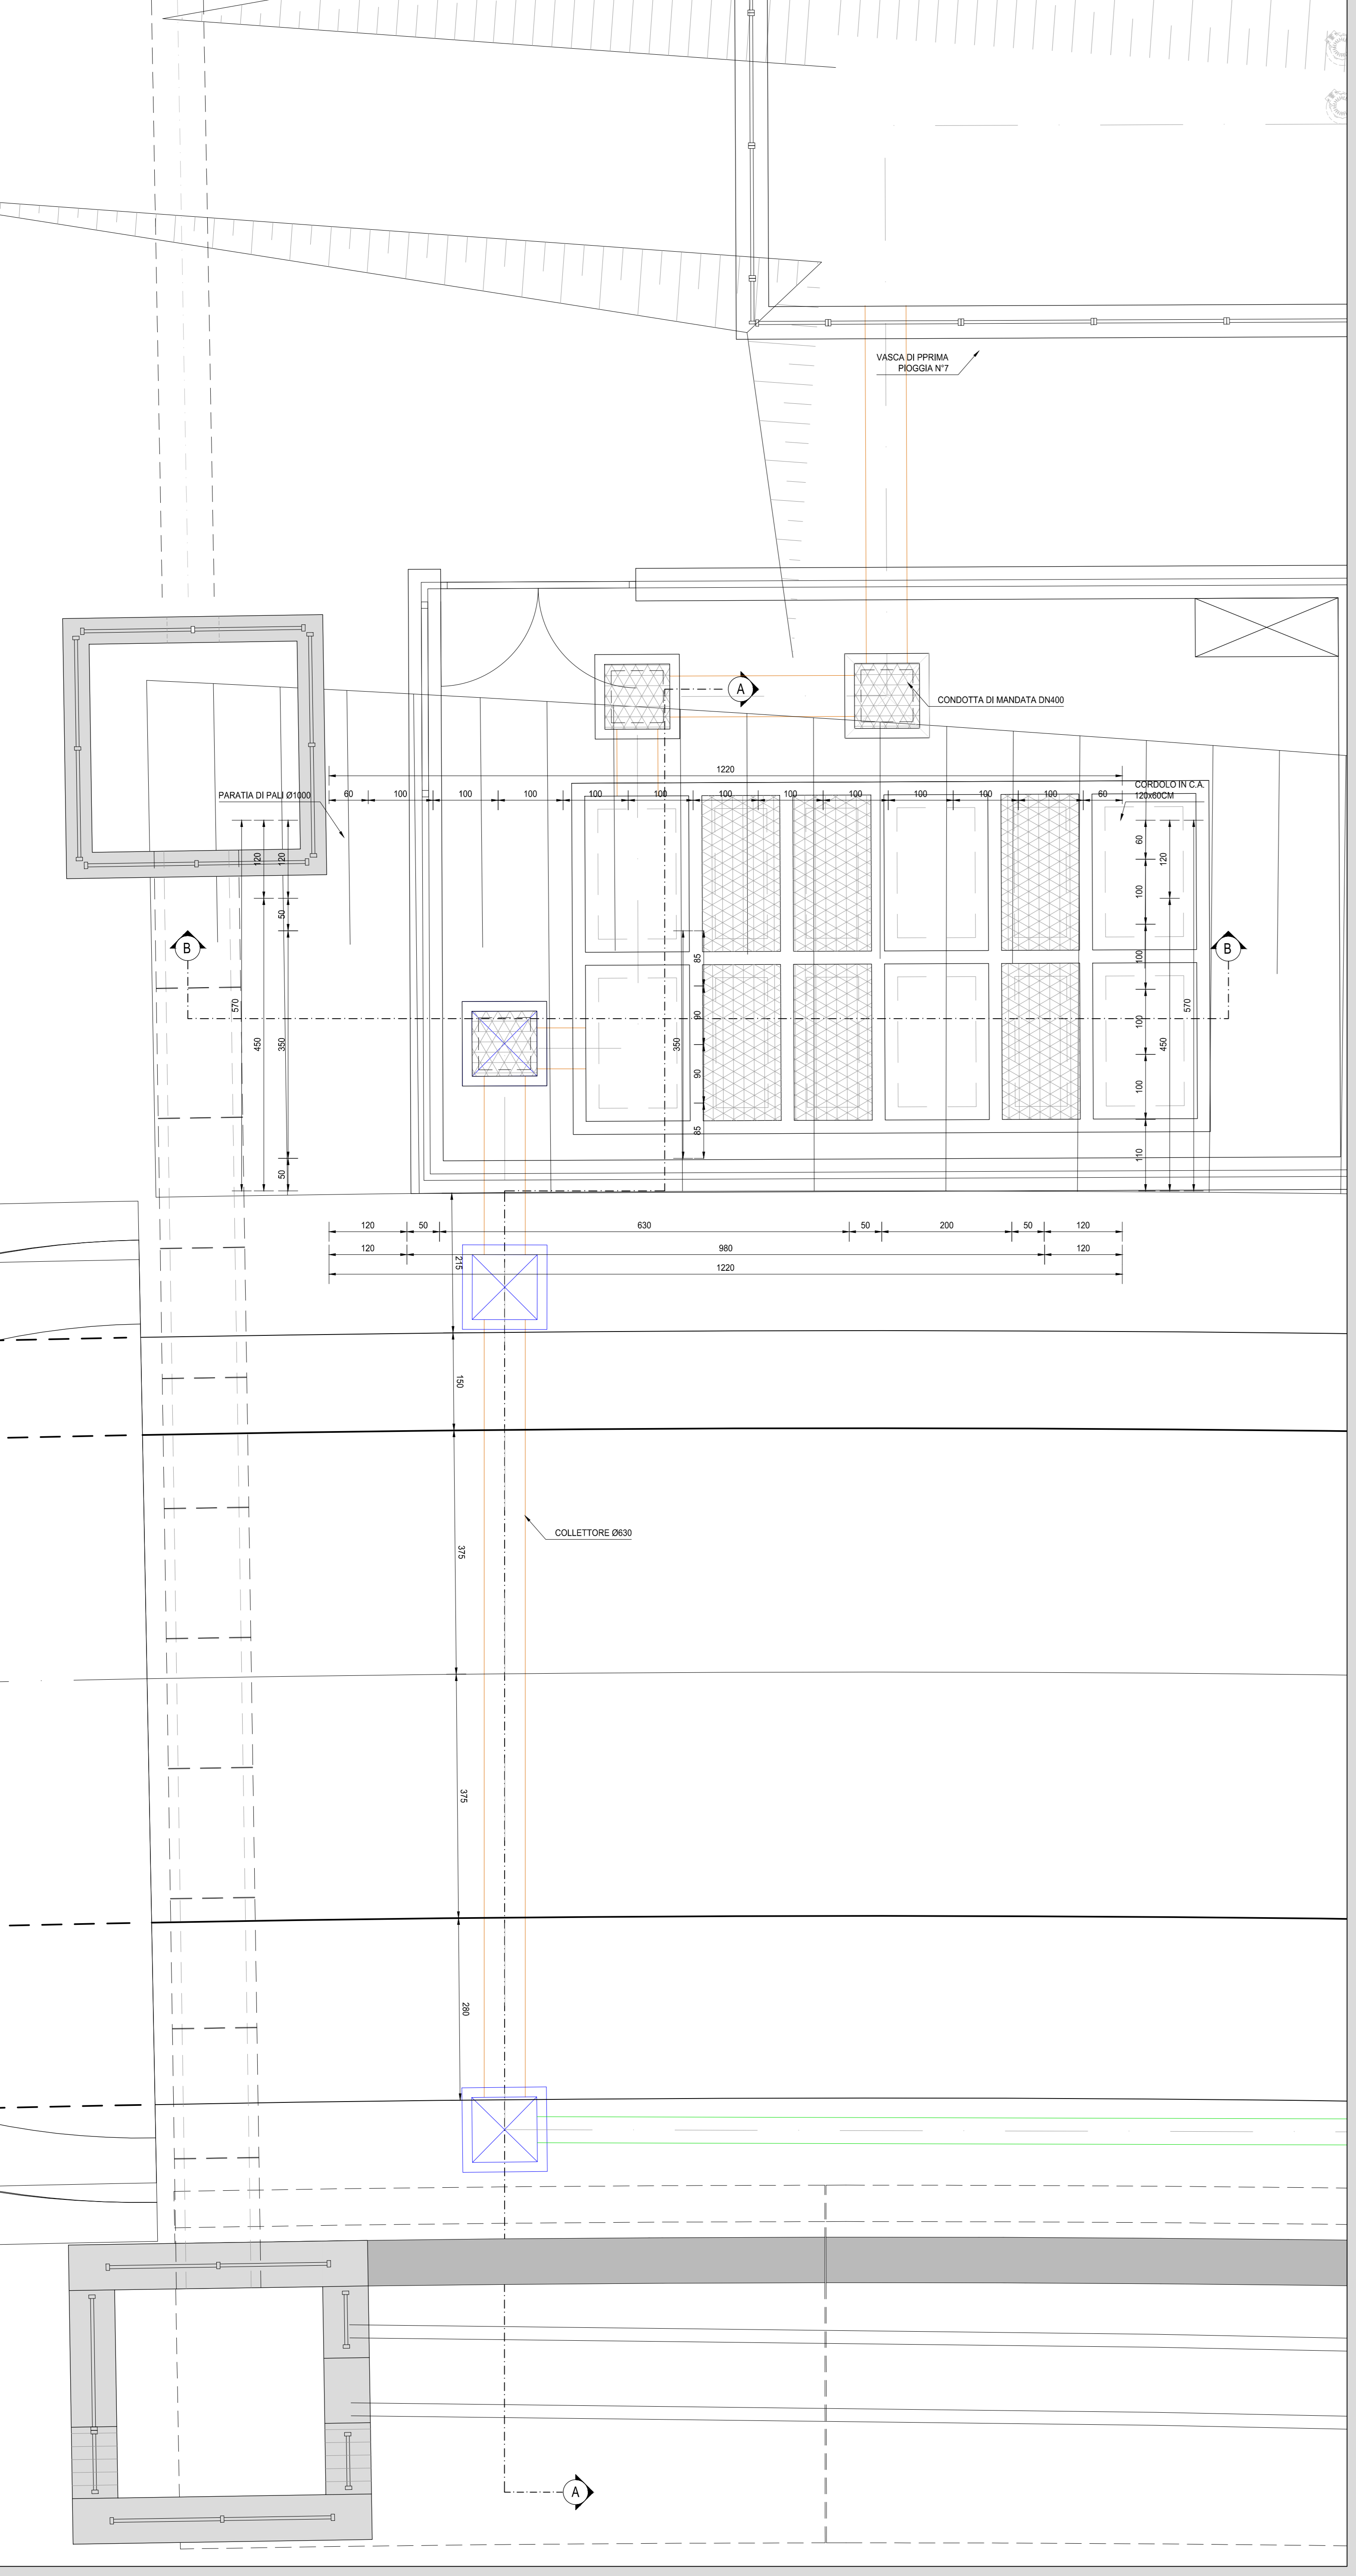


SEZIONE B-B VASCA N.7
SCALA 1:50

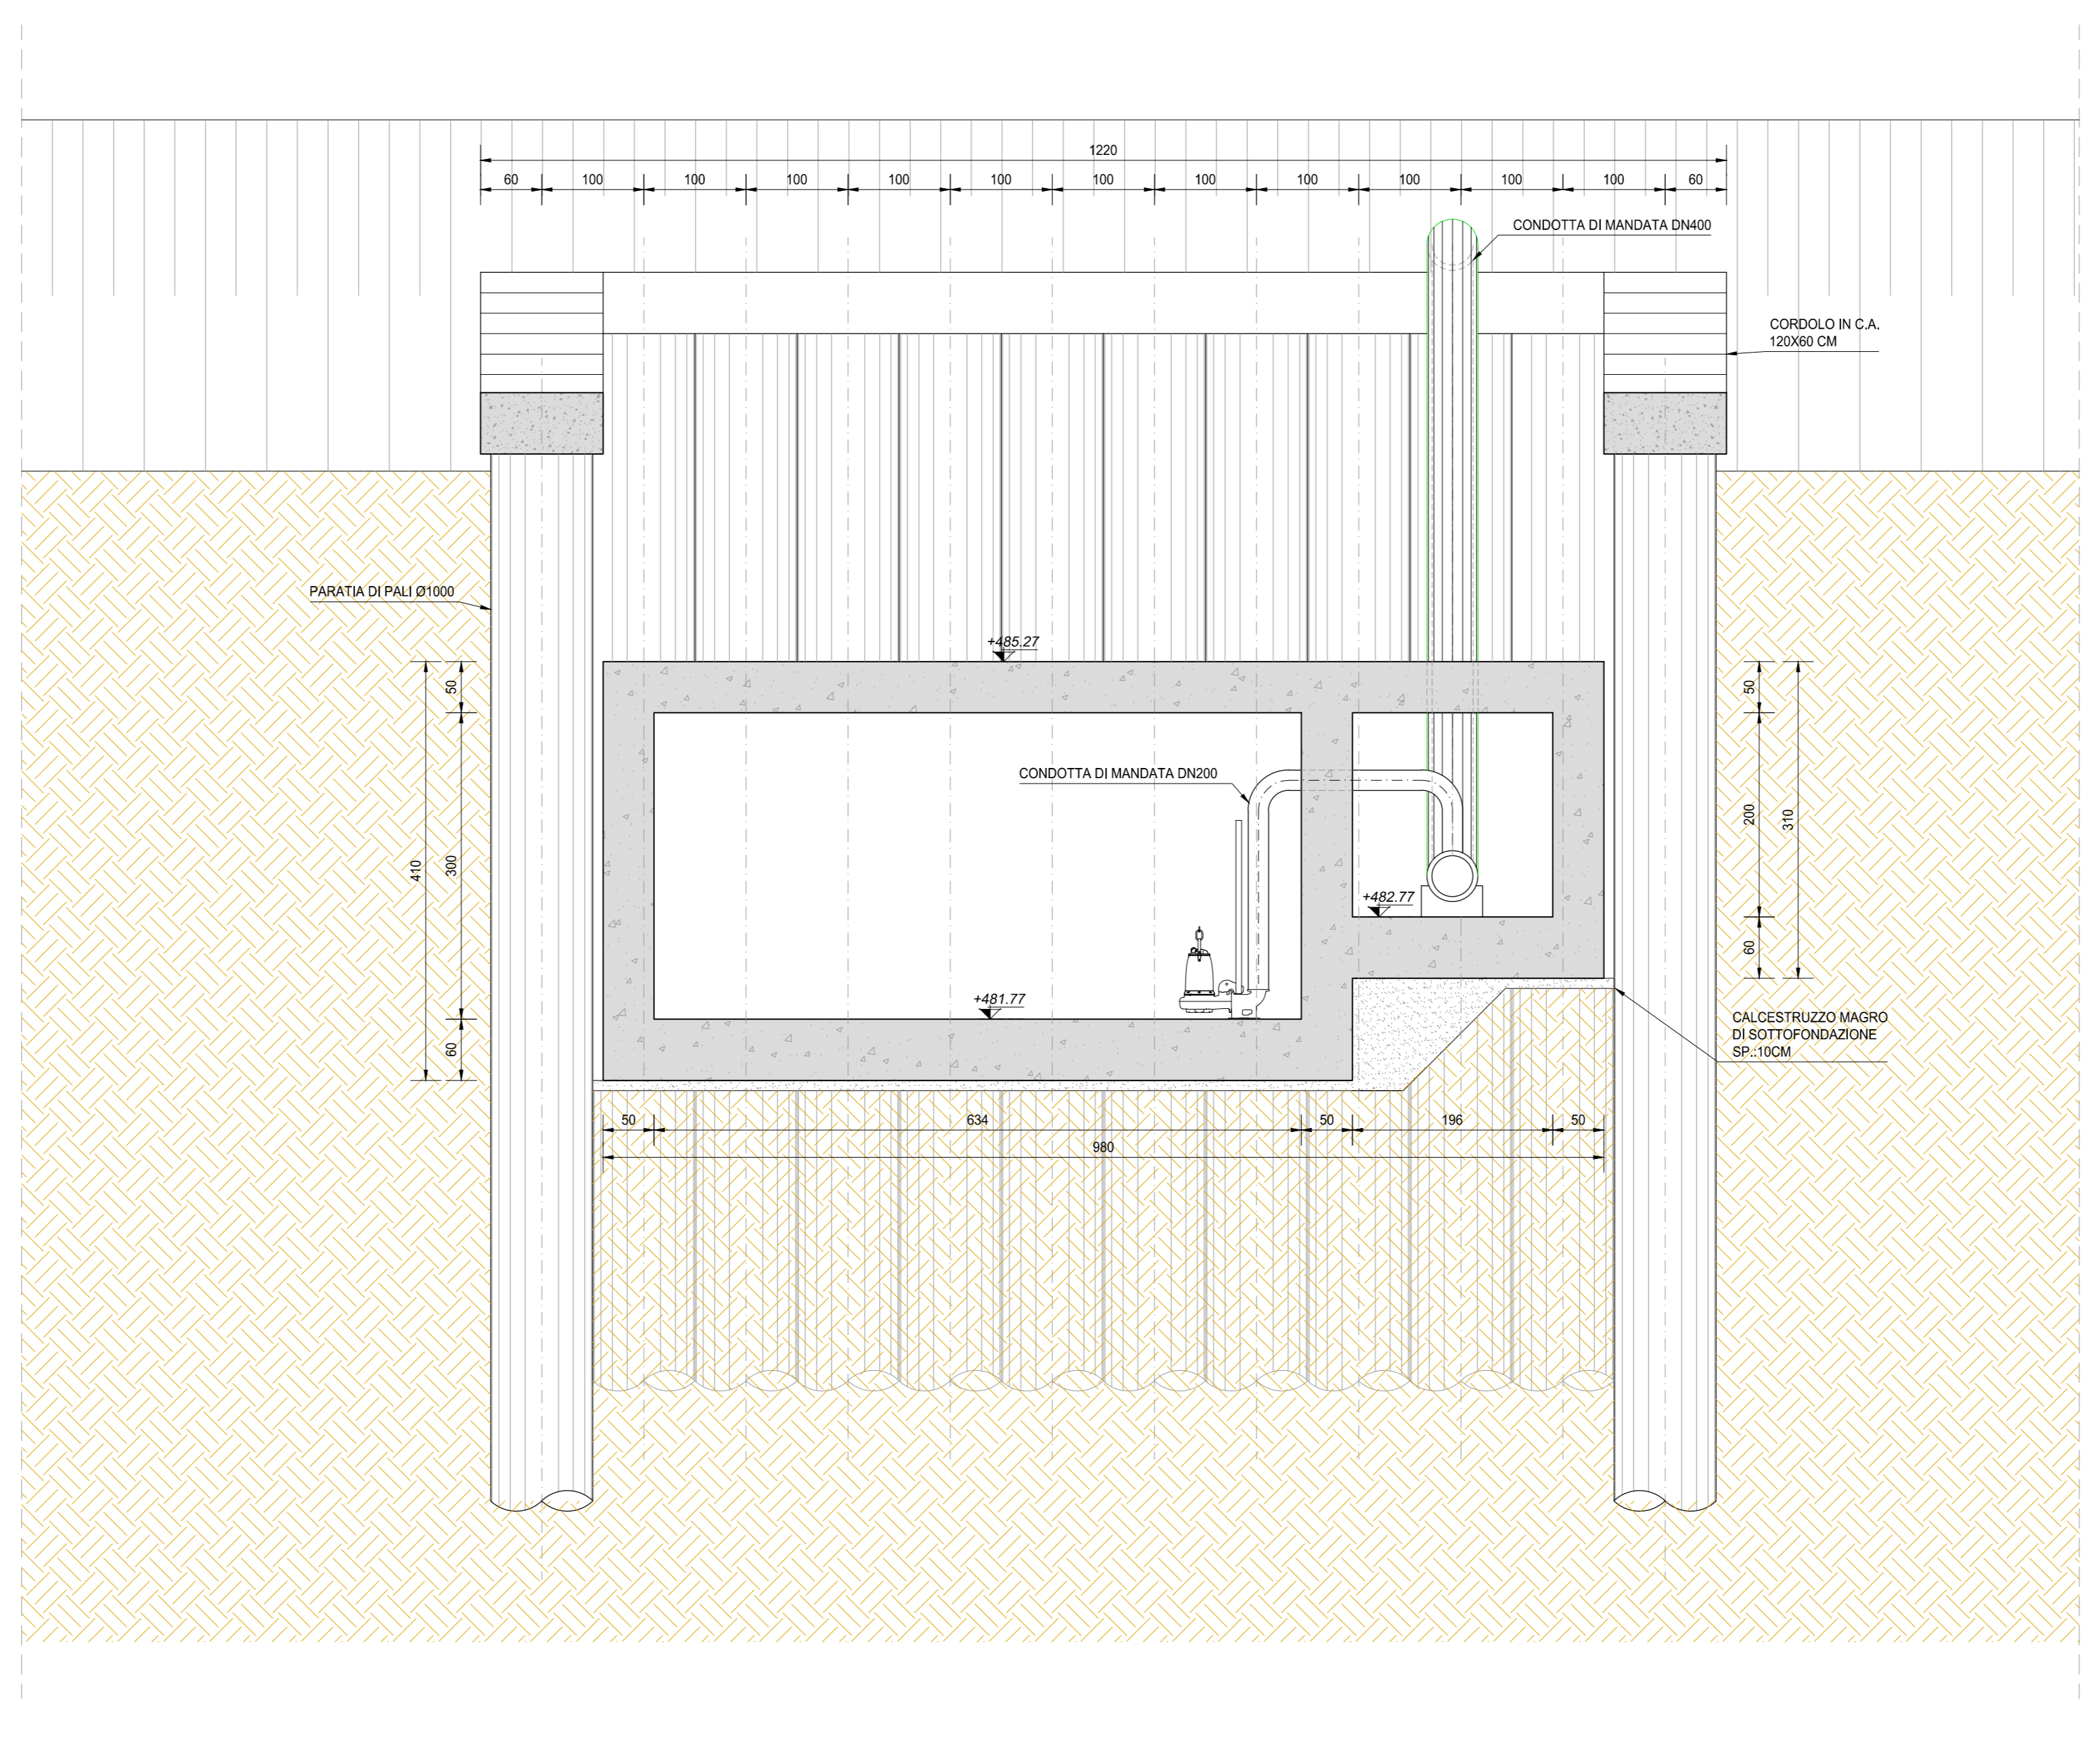


CURVA CARATTERISTICA POMPA
SCALA ---

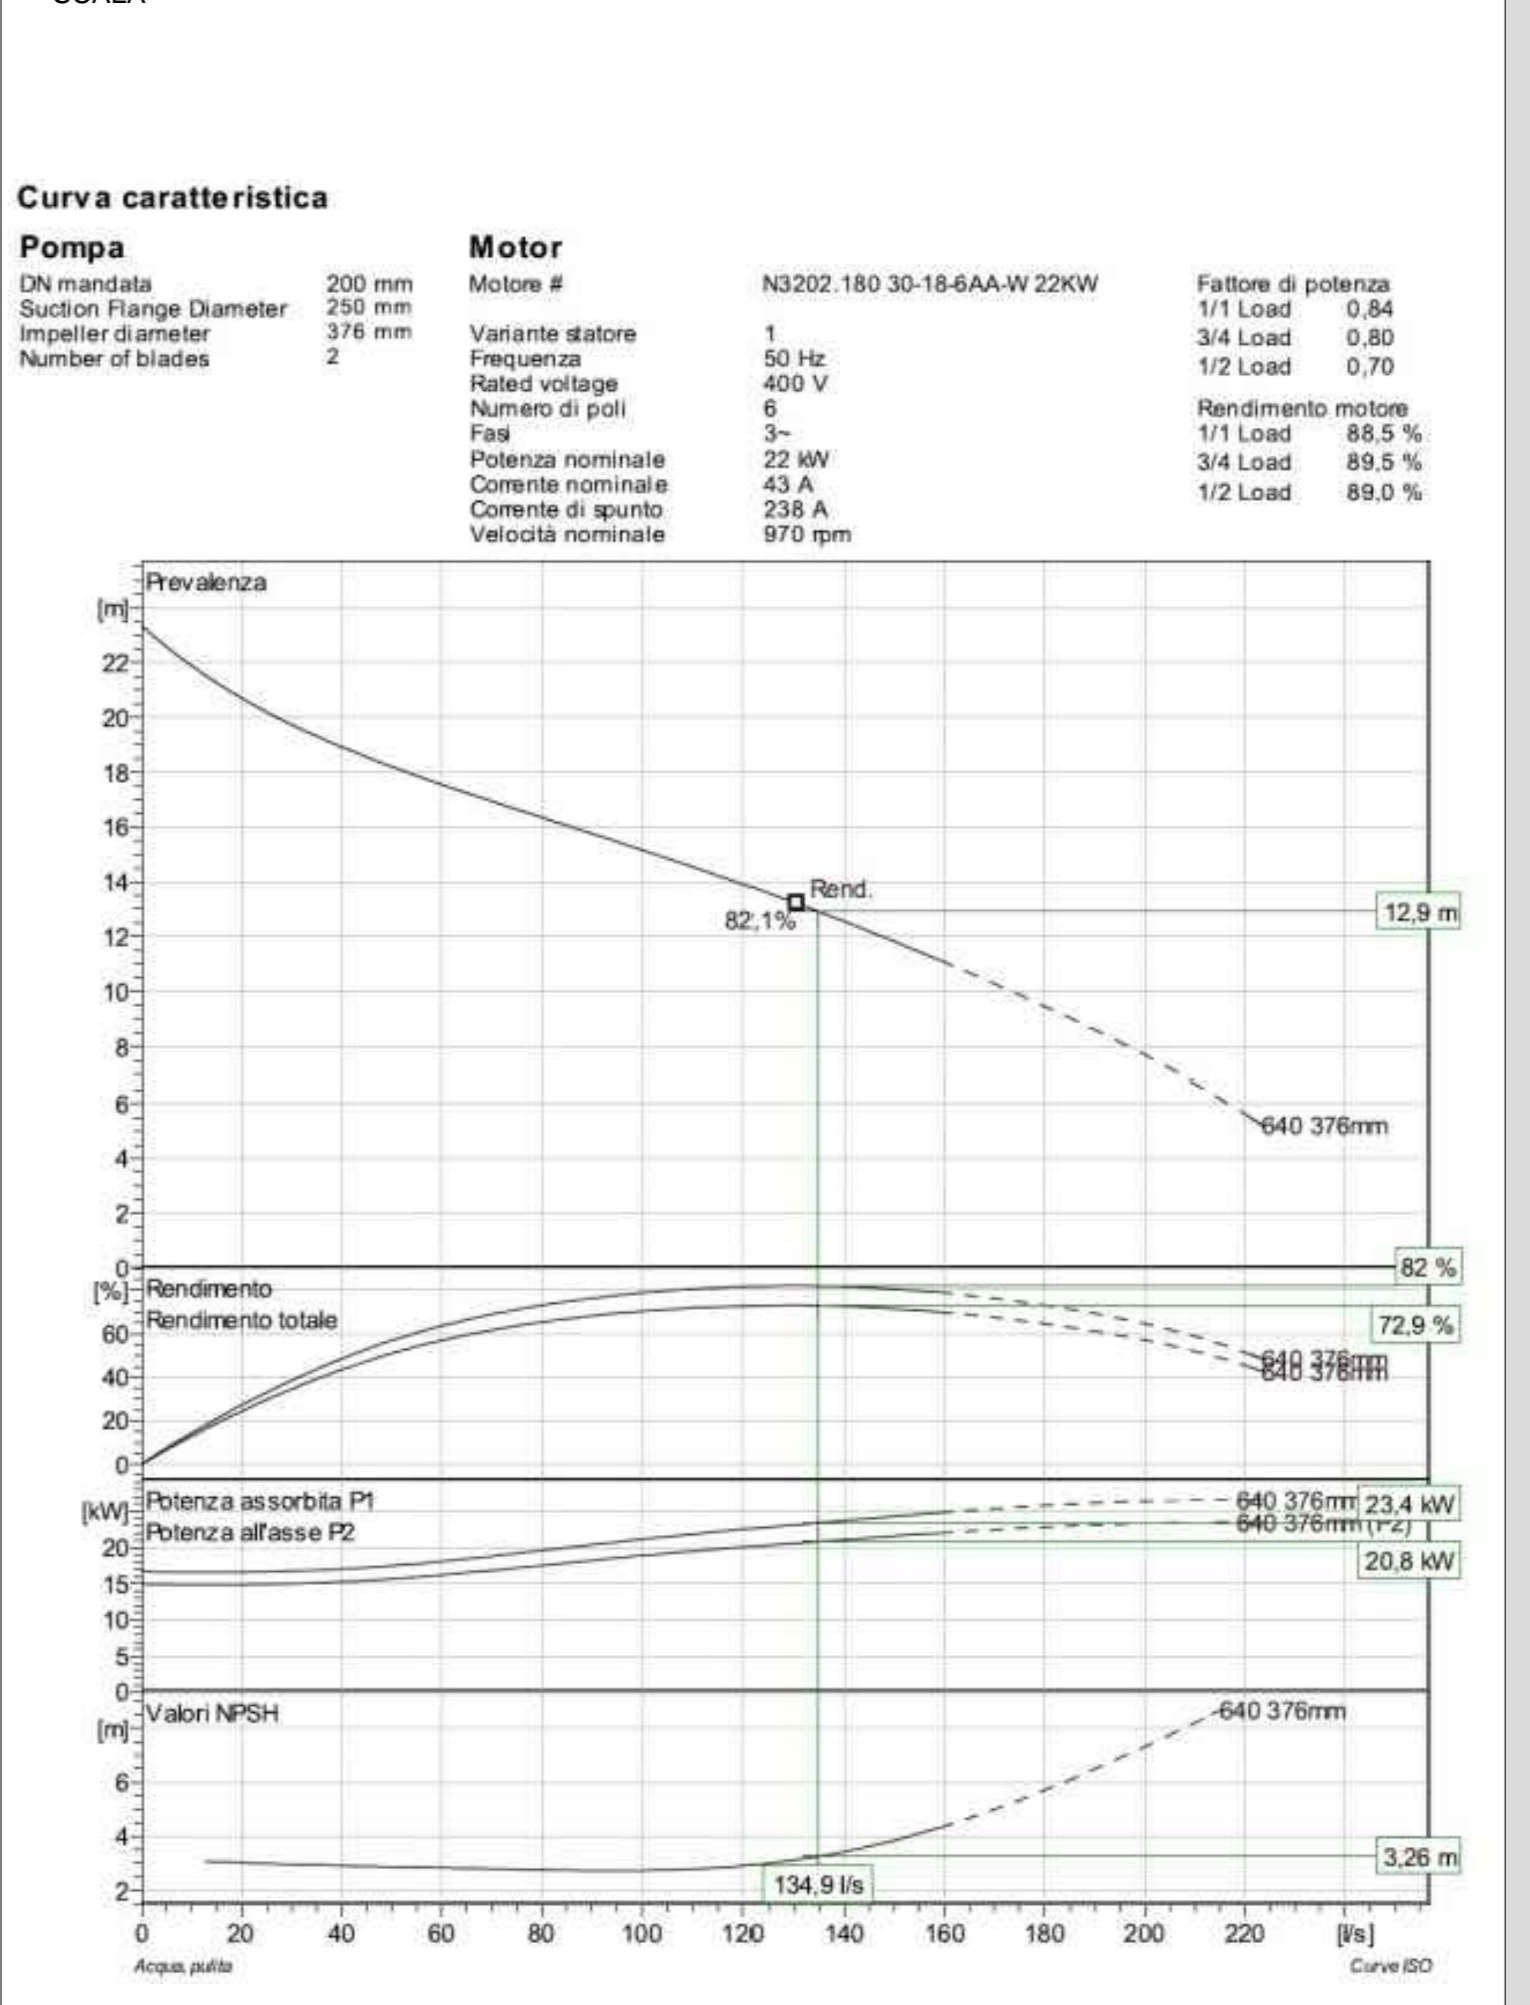

PARTICOLARE POMPA
SCALA ---

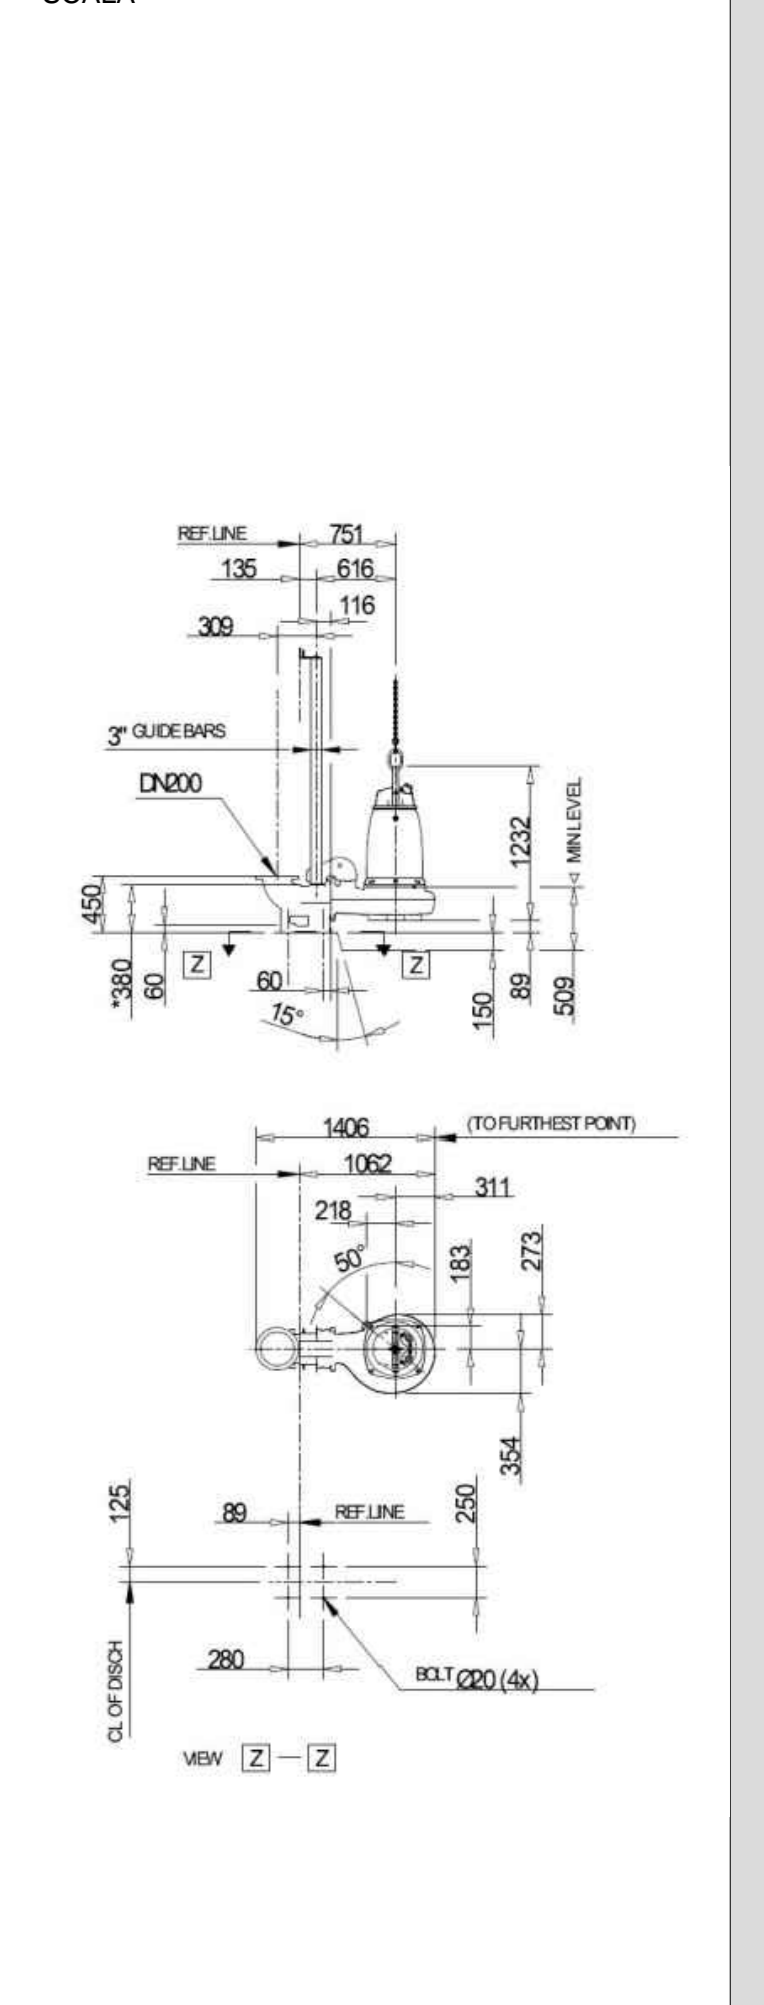

SEZIONE A-A VASCA N.7
SCALA 1:50

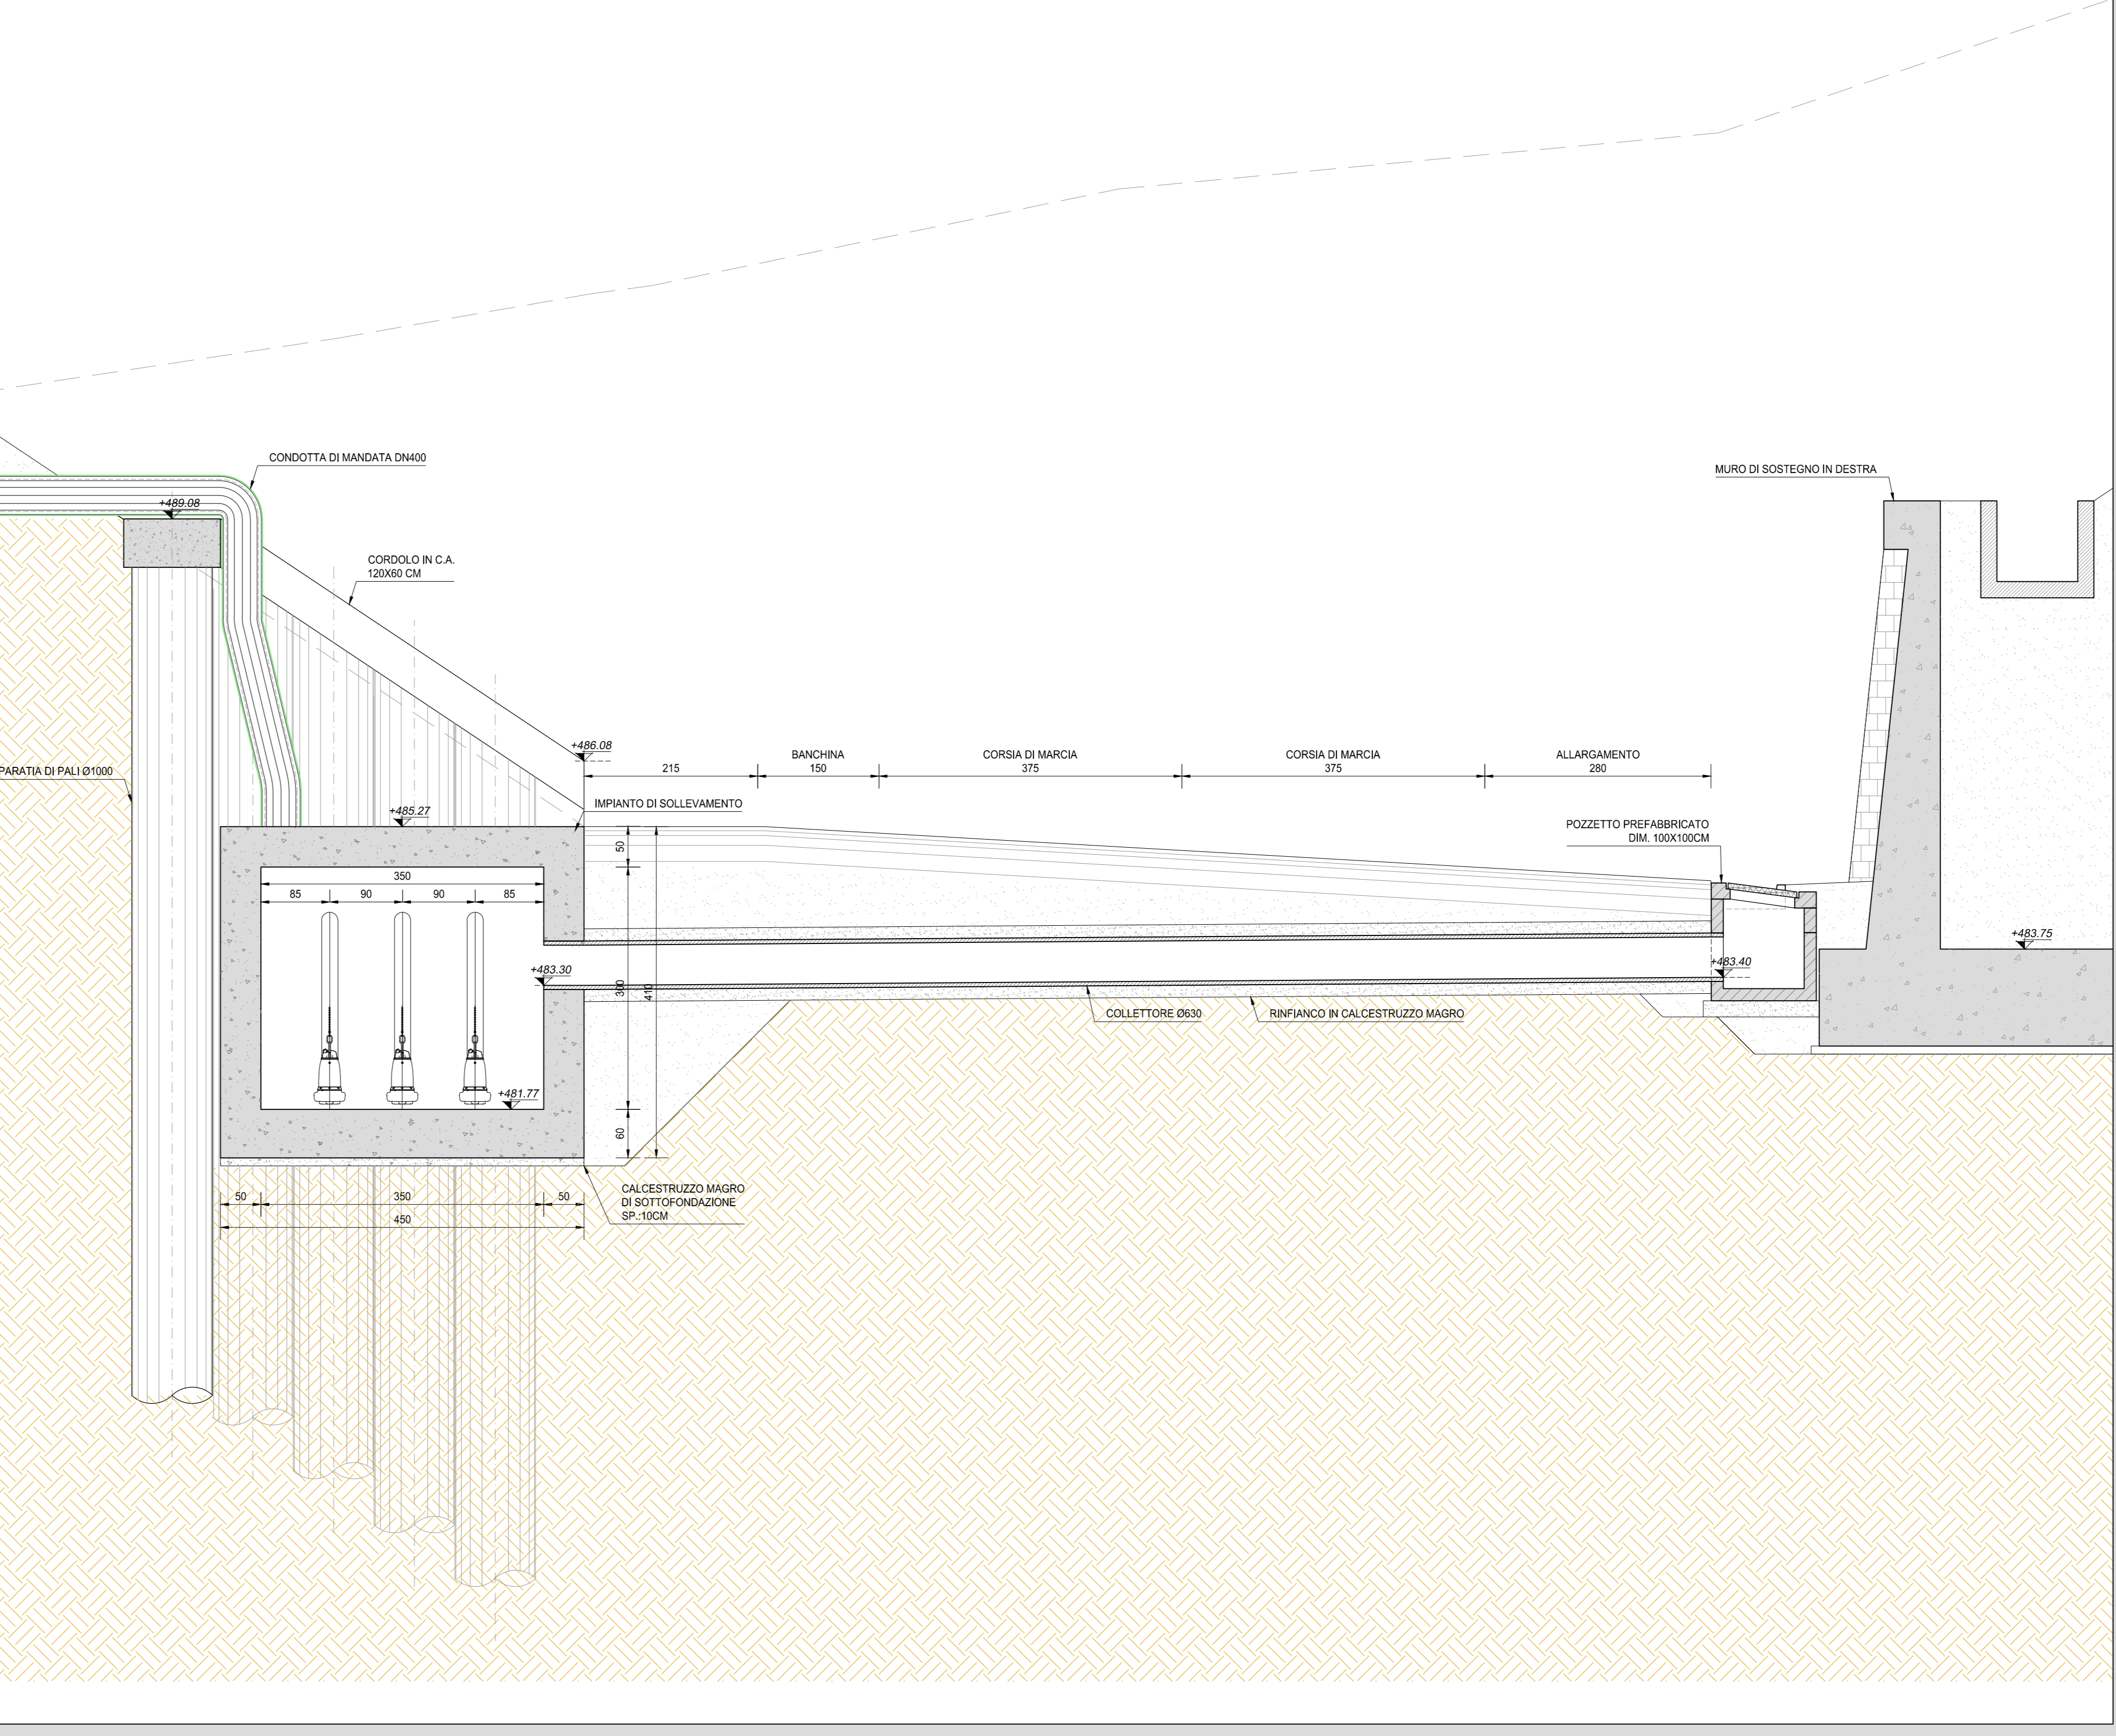

ANAS S.p.A.
Direzione Progettazione e Realizzazione Lavori

S.S. 38 - LOTTO 4: VARIANTE DI TIRANO DALLO SVINCOLO DI STAZIONA (COMPRESO) ALLO SVINCOLO DI LORETO (CON COLLEGAMENTO ALLA DOGANA DI POSCHIAVO)

S.S. 38 - LOTTO 4: NODO DI TIRANO - TRATTA "A" (SVINCOLO DI BIANZONE - SVINCOLO LA GANDA) E TRATTA "B" (SVINCOLO LA GANDA - CAMPONE IN TIRANO)

PROGETTO ESECUTIVO

STUDIO CORONA	ING. RENATO DEL PRETE	ECOPLAN	GG
ING. VALERIO BAIETTI	ING. ROBERTO DEL PRATE	ING. GIUSEPPE FRATELLI	ING. GIANLUIGI TOSCANI
ING. RENATO VERRI	ING. LUIGI MONTANARI	ING. GIUSEPPE ARICCI	ING. GIULIO DANIELI
ING. ENZO MARIANO	ING. LUIGI MONTANARI	ING. GIUSEPPE ARICCI	ING. GIULIO DANIELI

VISTO IL RESPONSABILE DEL PROCEDIMENTO: **ING. GIUSEPPE LUONGO**

RESPONSABILE DELL'INTERAZIONE DELLE PRESTAZIONI SPECIALISTICHE: **ING. VALERIO BAIETTI**

GEOLOGO: **ING. GIUSEPPE ARICCI**

IL COORDINATORE DELLA SICUREZZA IN FASE DI PROGETTAZIONE: **ING. GUSTAVO RAMBER**

FC46

F - PROGETTO IDRAULICO
FC - RACCOLTA ACQUE DI PIATTAFORMA
VASCA VL07 - IMPIANTO DI SOLLEVAMENTO

CODICE PROGETTO	FC46-P000000R016_A.dwg	REVISIONE	SCALA
PROGETTO	M1324	ELAB.	P0000001DRD116
LIV. PROG.	E 1801	REVISIONE	A
REVISIONE	A	SCALA	VARIE

C			
B			
A	EMMISSIONE	GENNAIO 2019	ING. GIUSEPPE ARICCI
REV.	DESCRIZIONE	DATA	REDDITO
			VERIFICATO
			APPROVATO