




SEZIONE E-E
SCALA 1:50

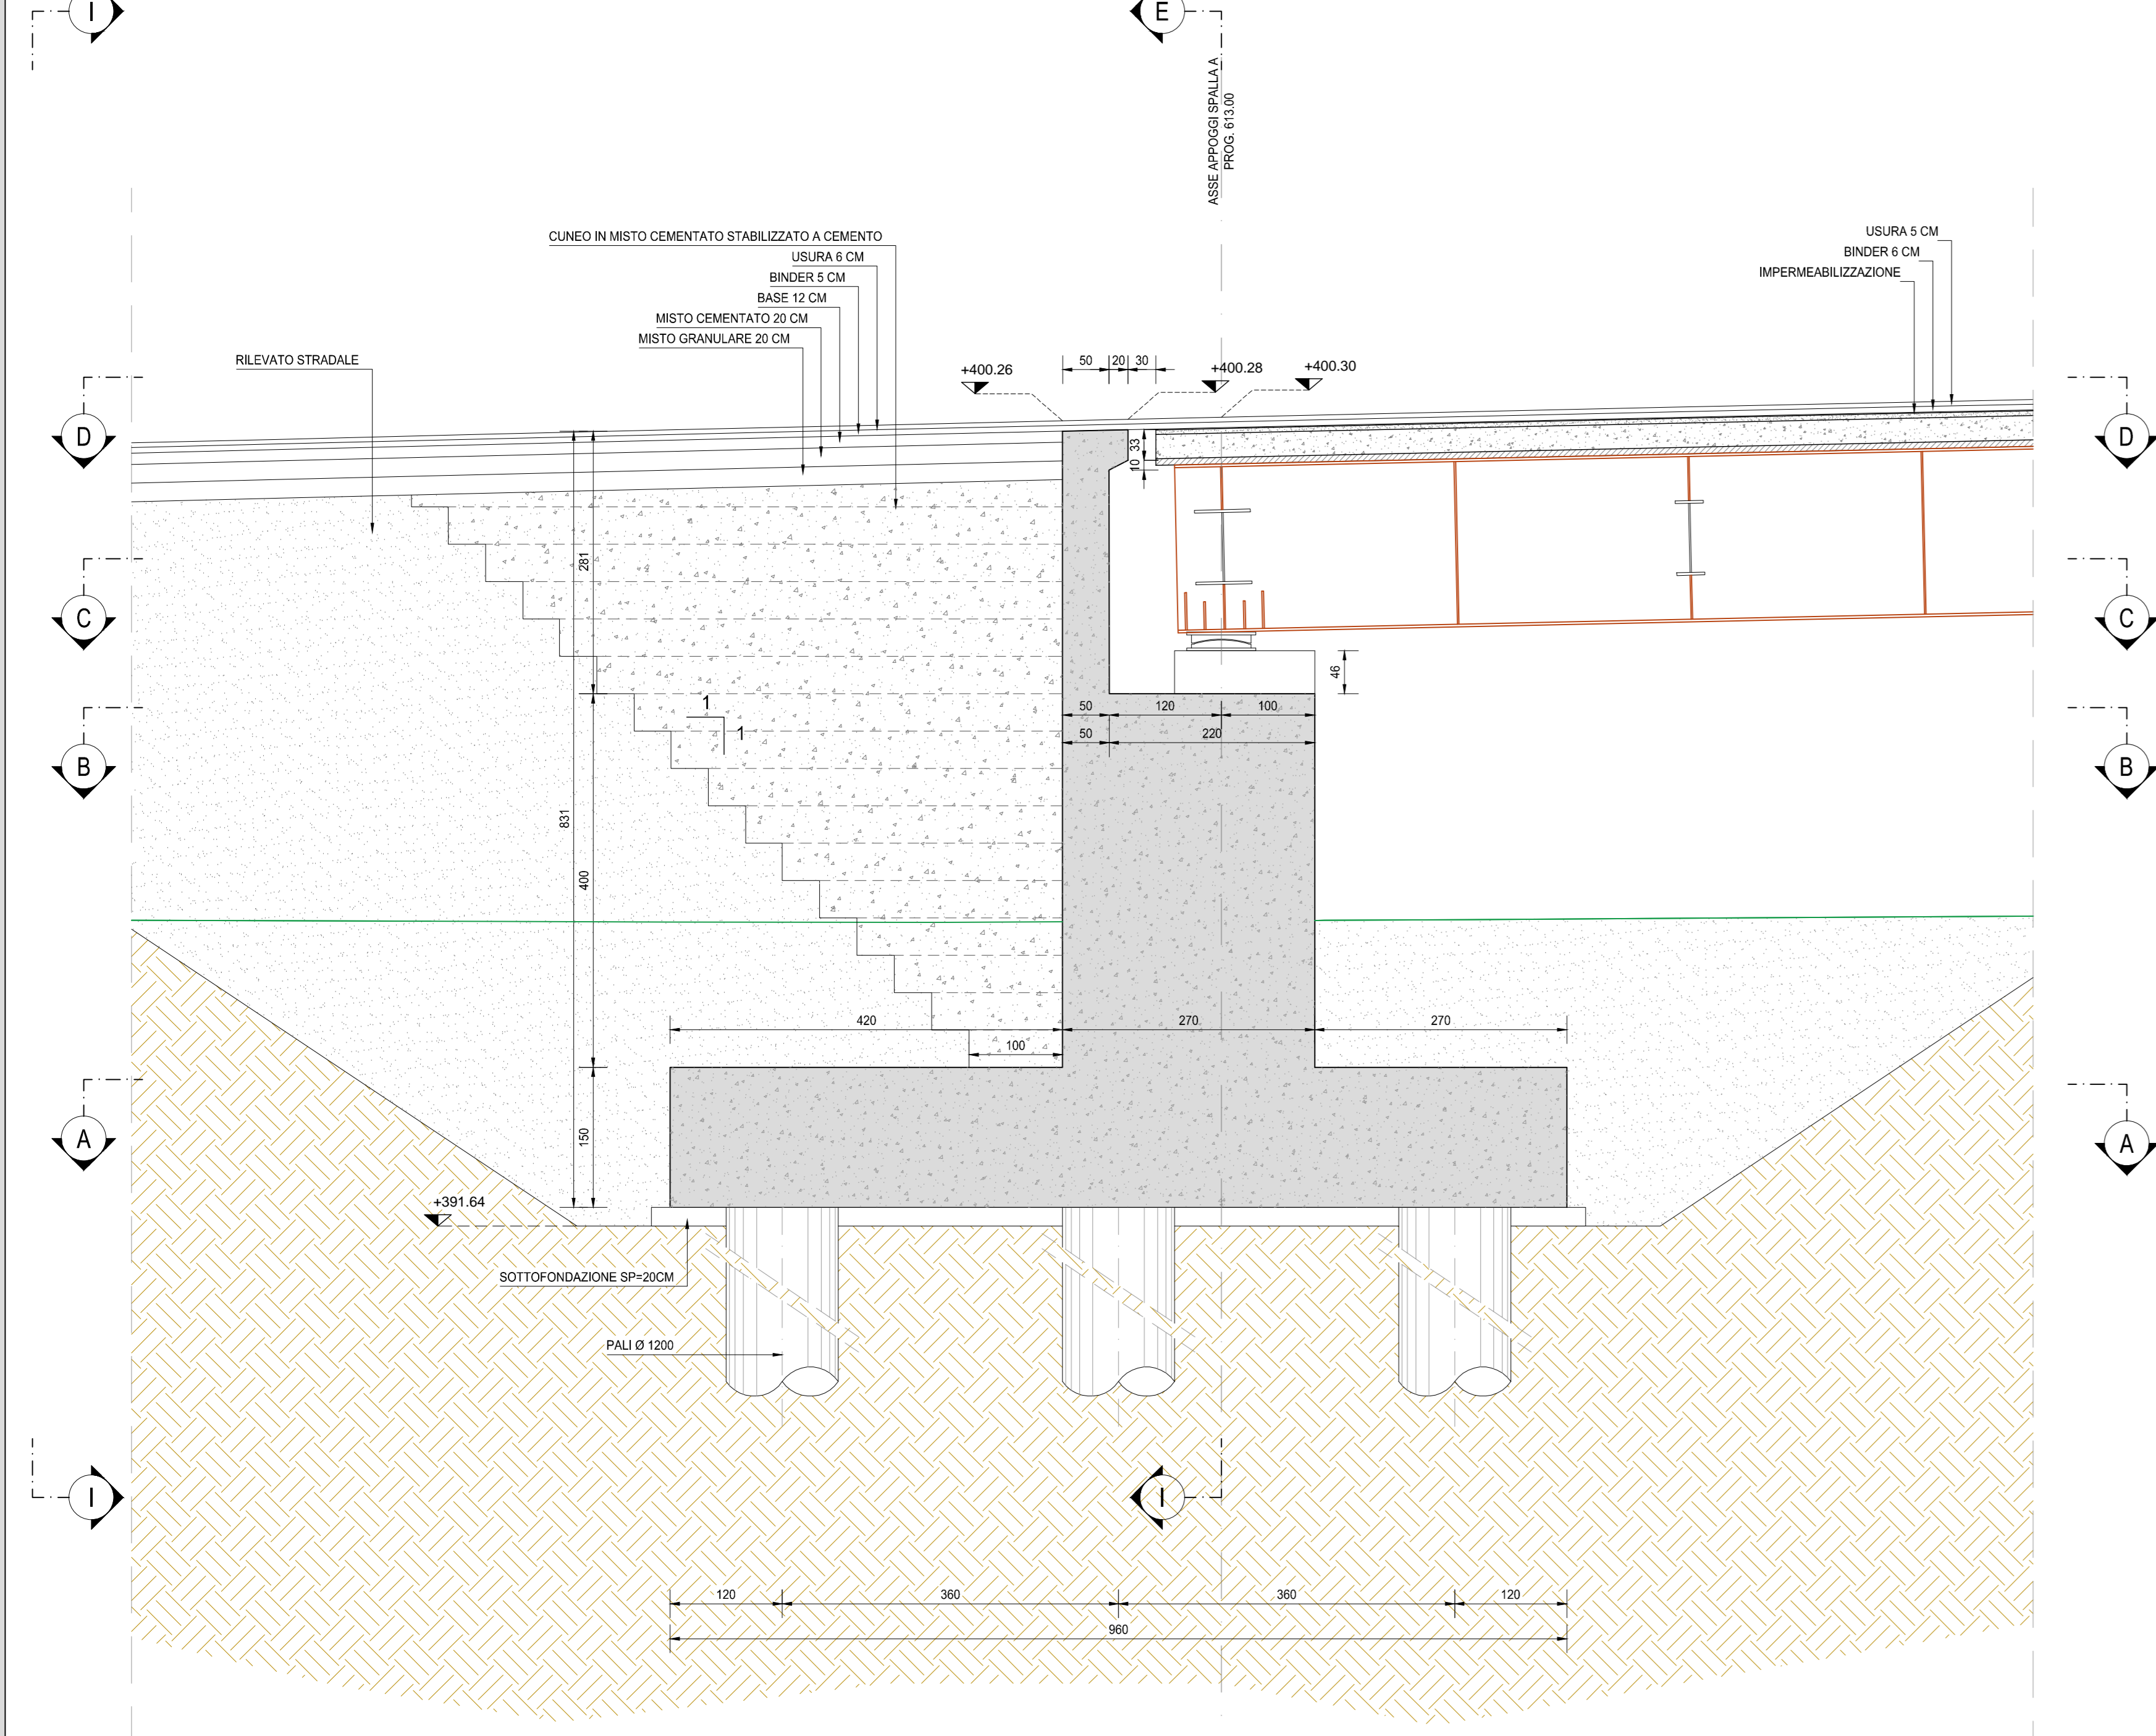


VISTA F-F
SCALA 1:50

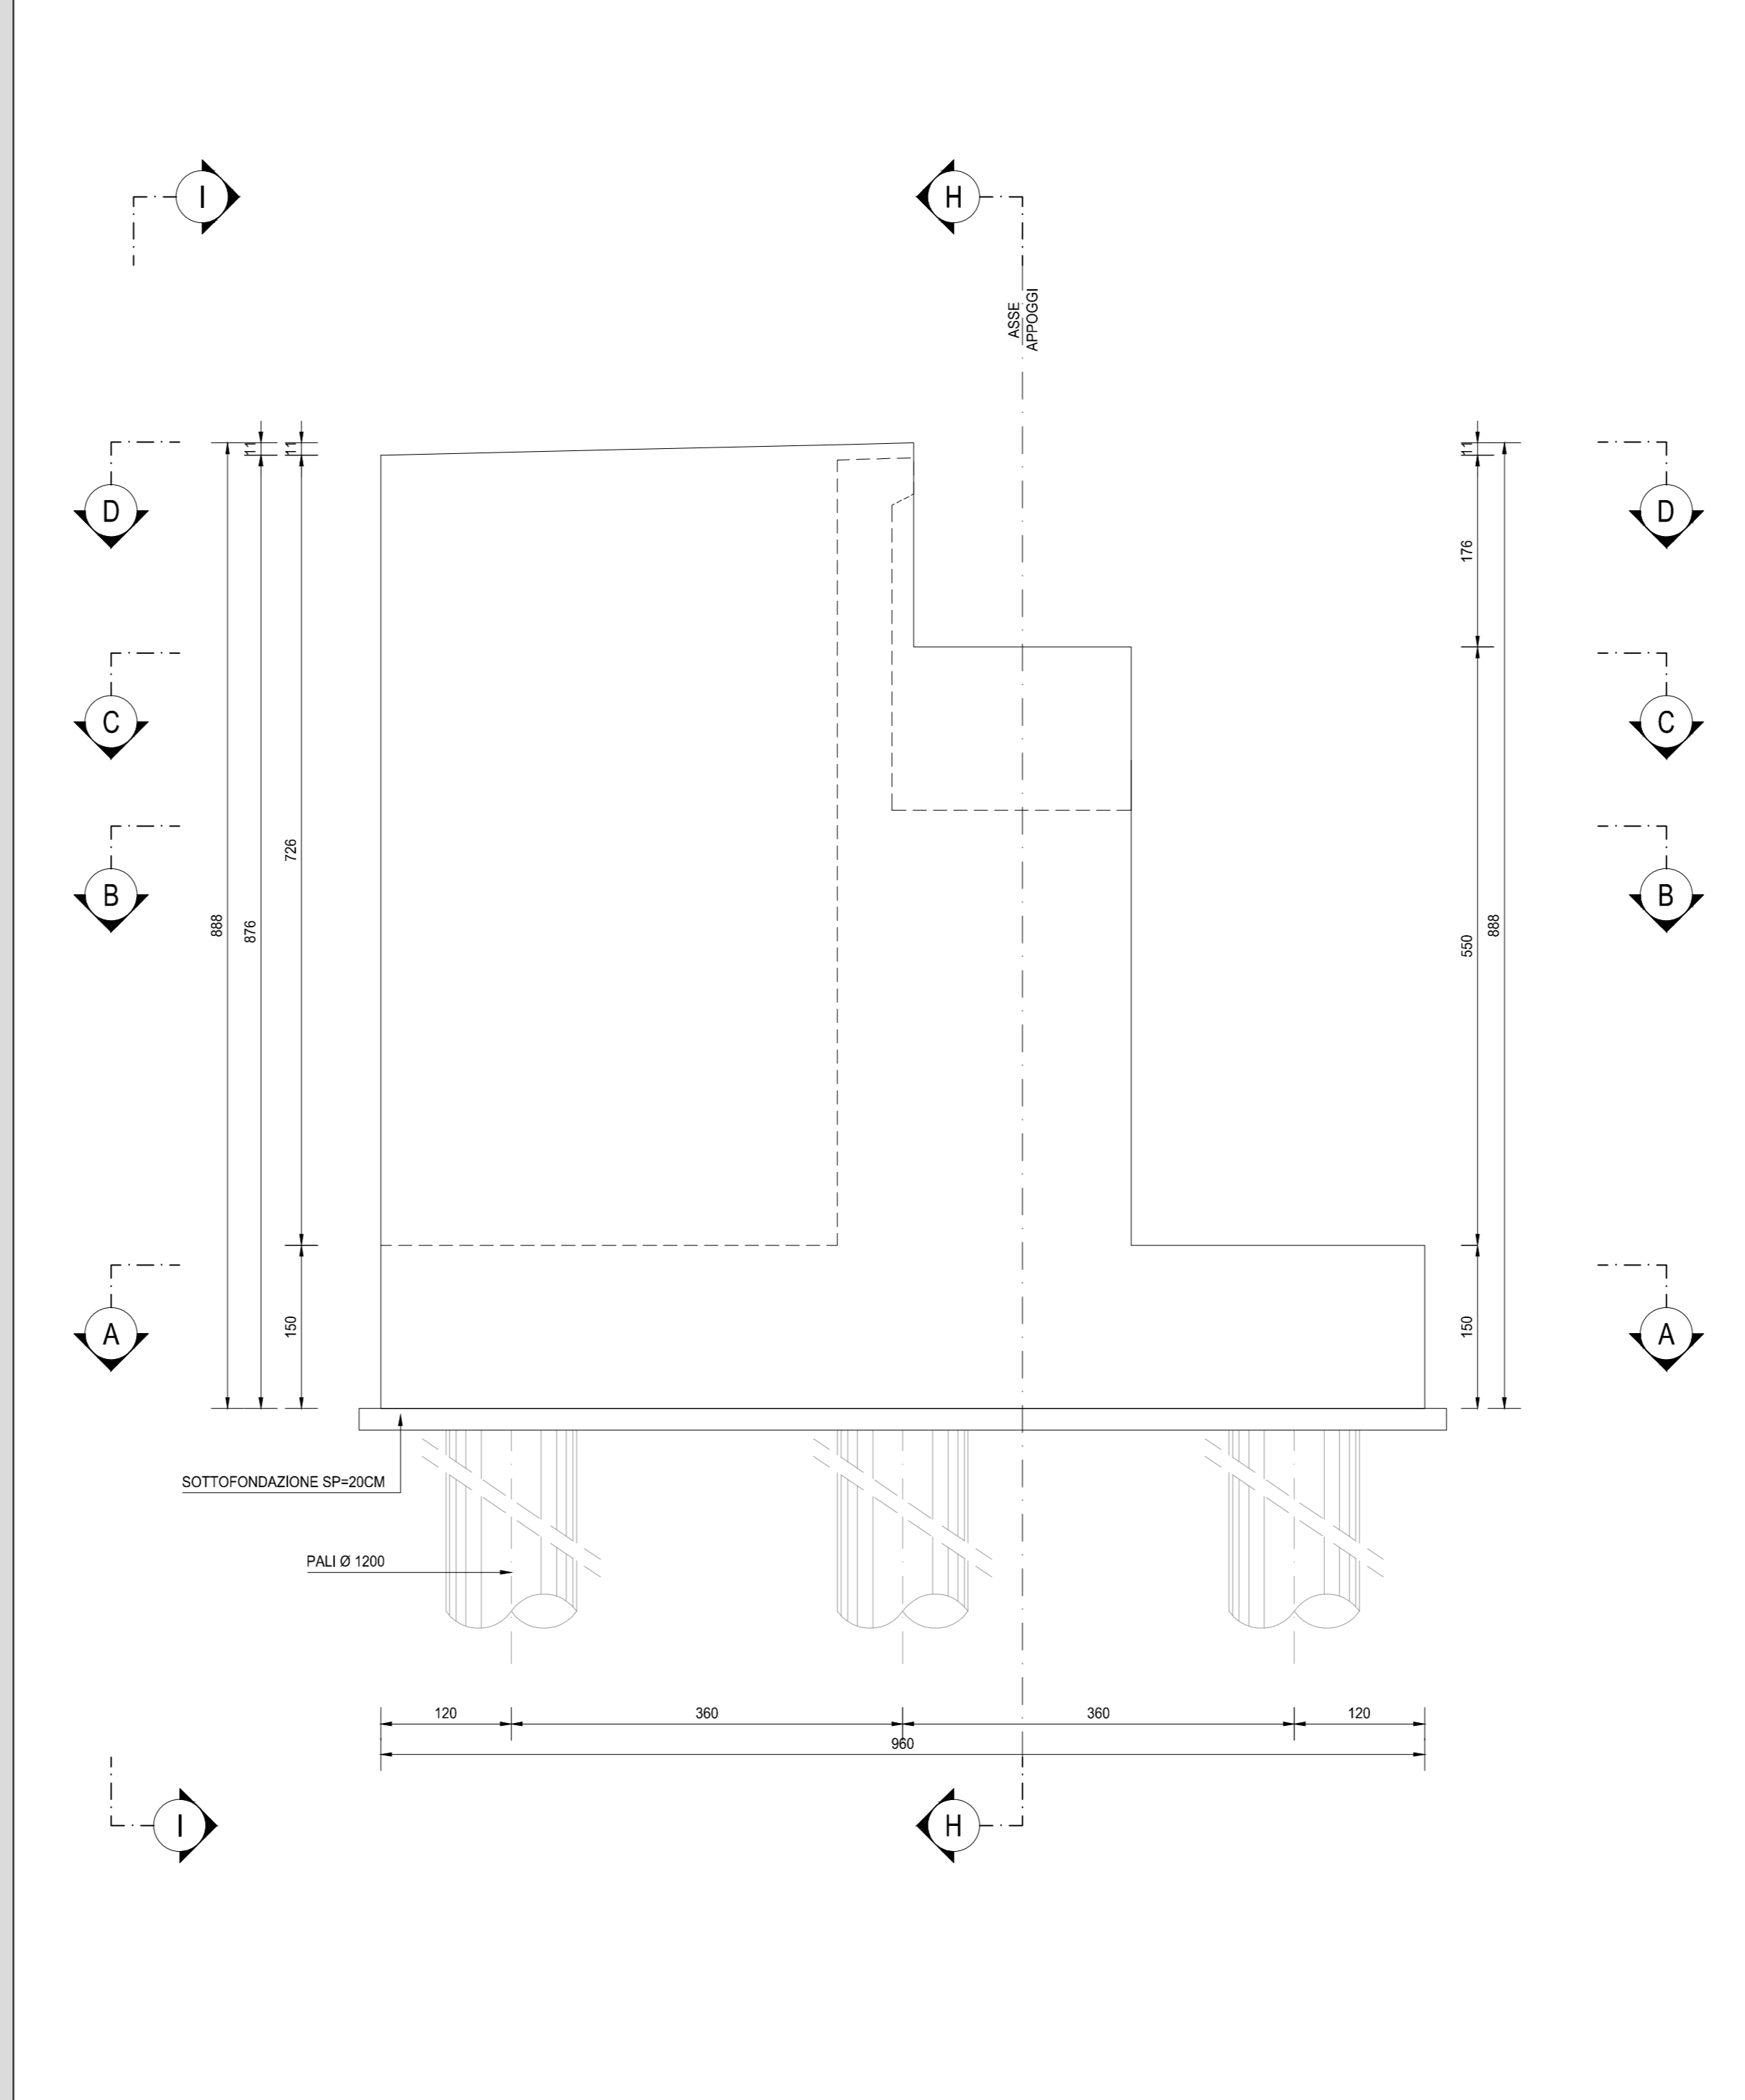


VISTA G-G
SCALA 1:50

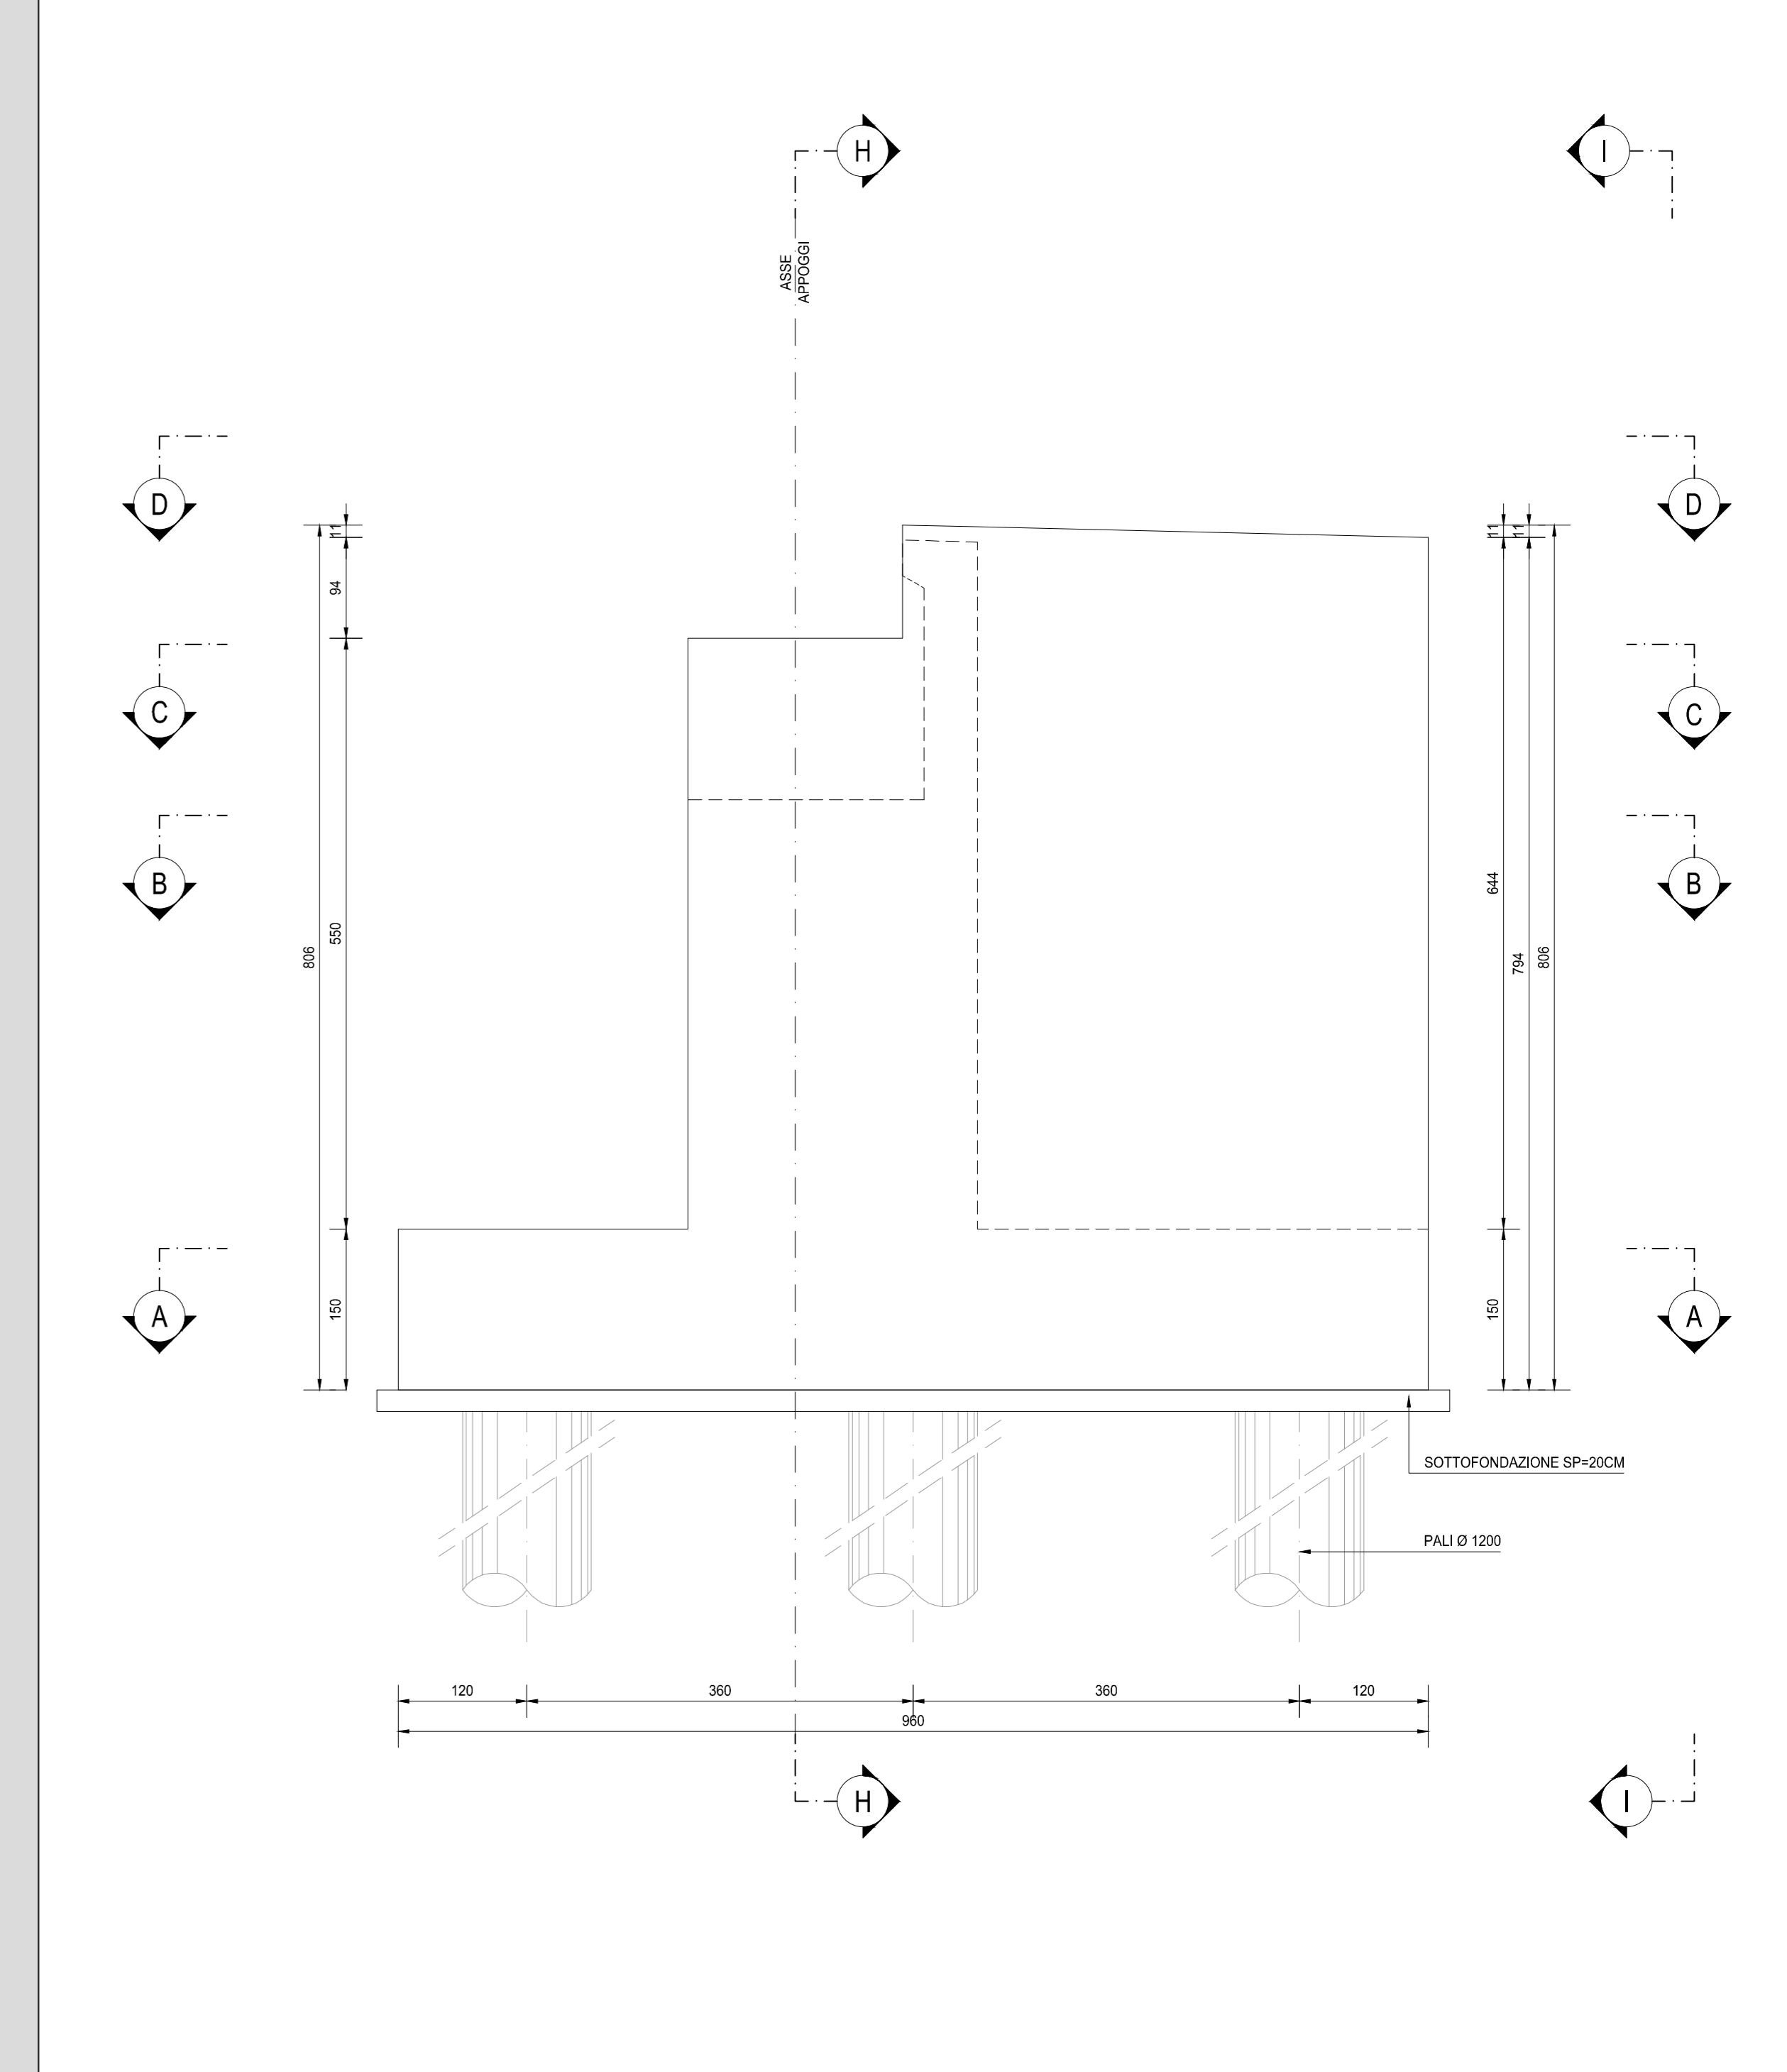

SEZIONE H-H
SCALA 1:50

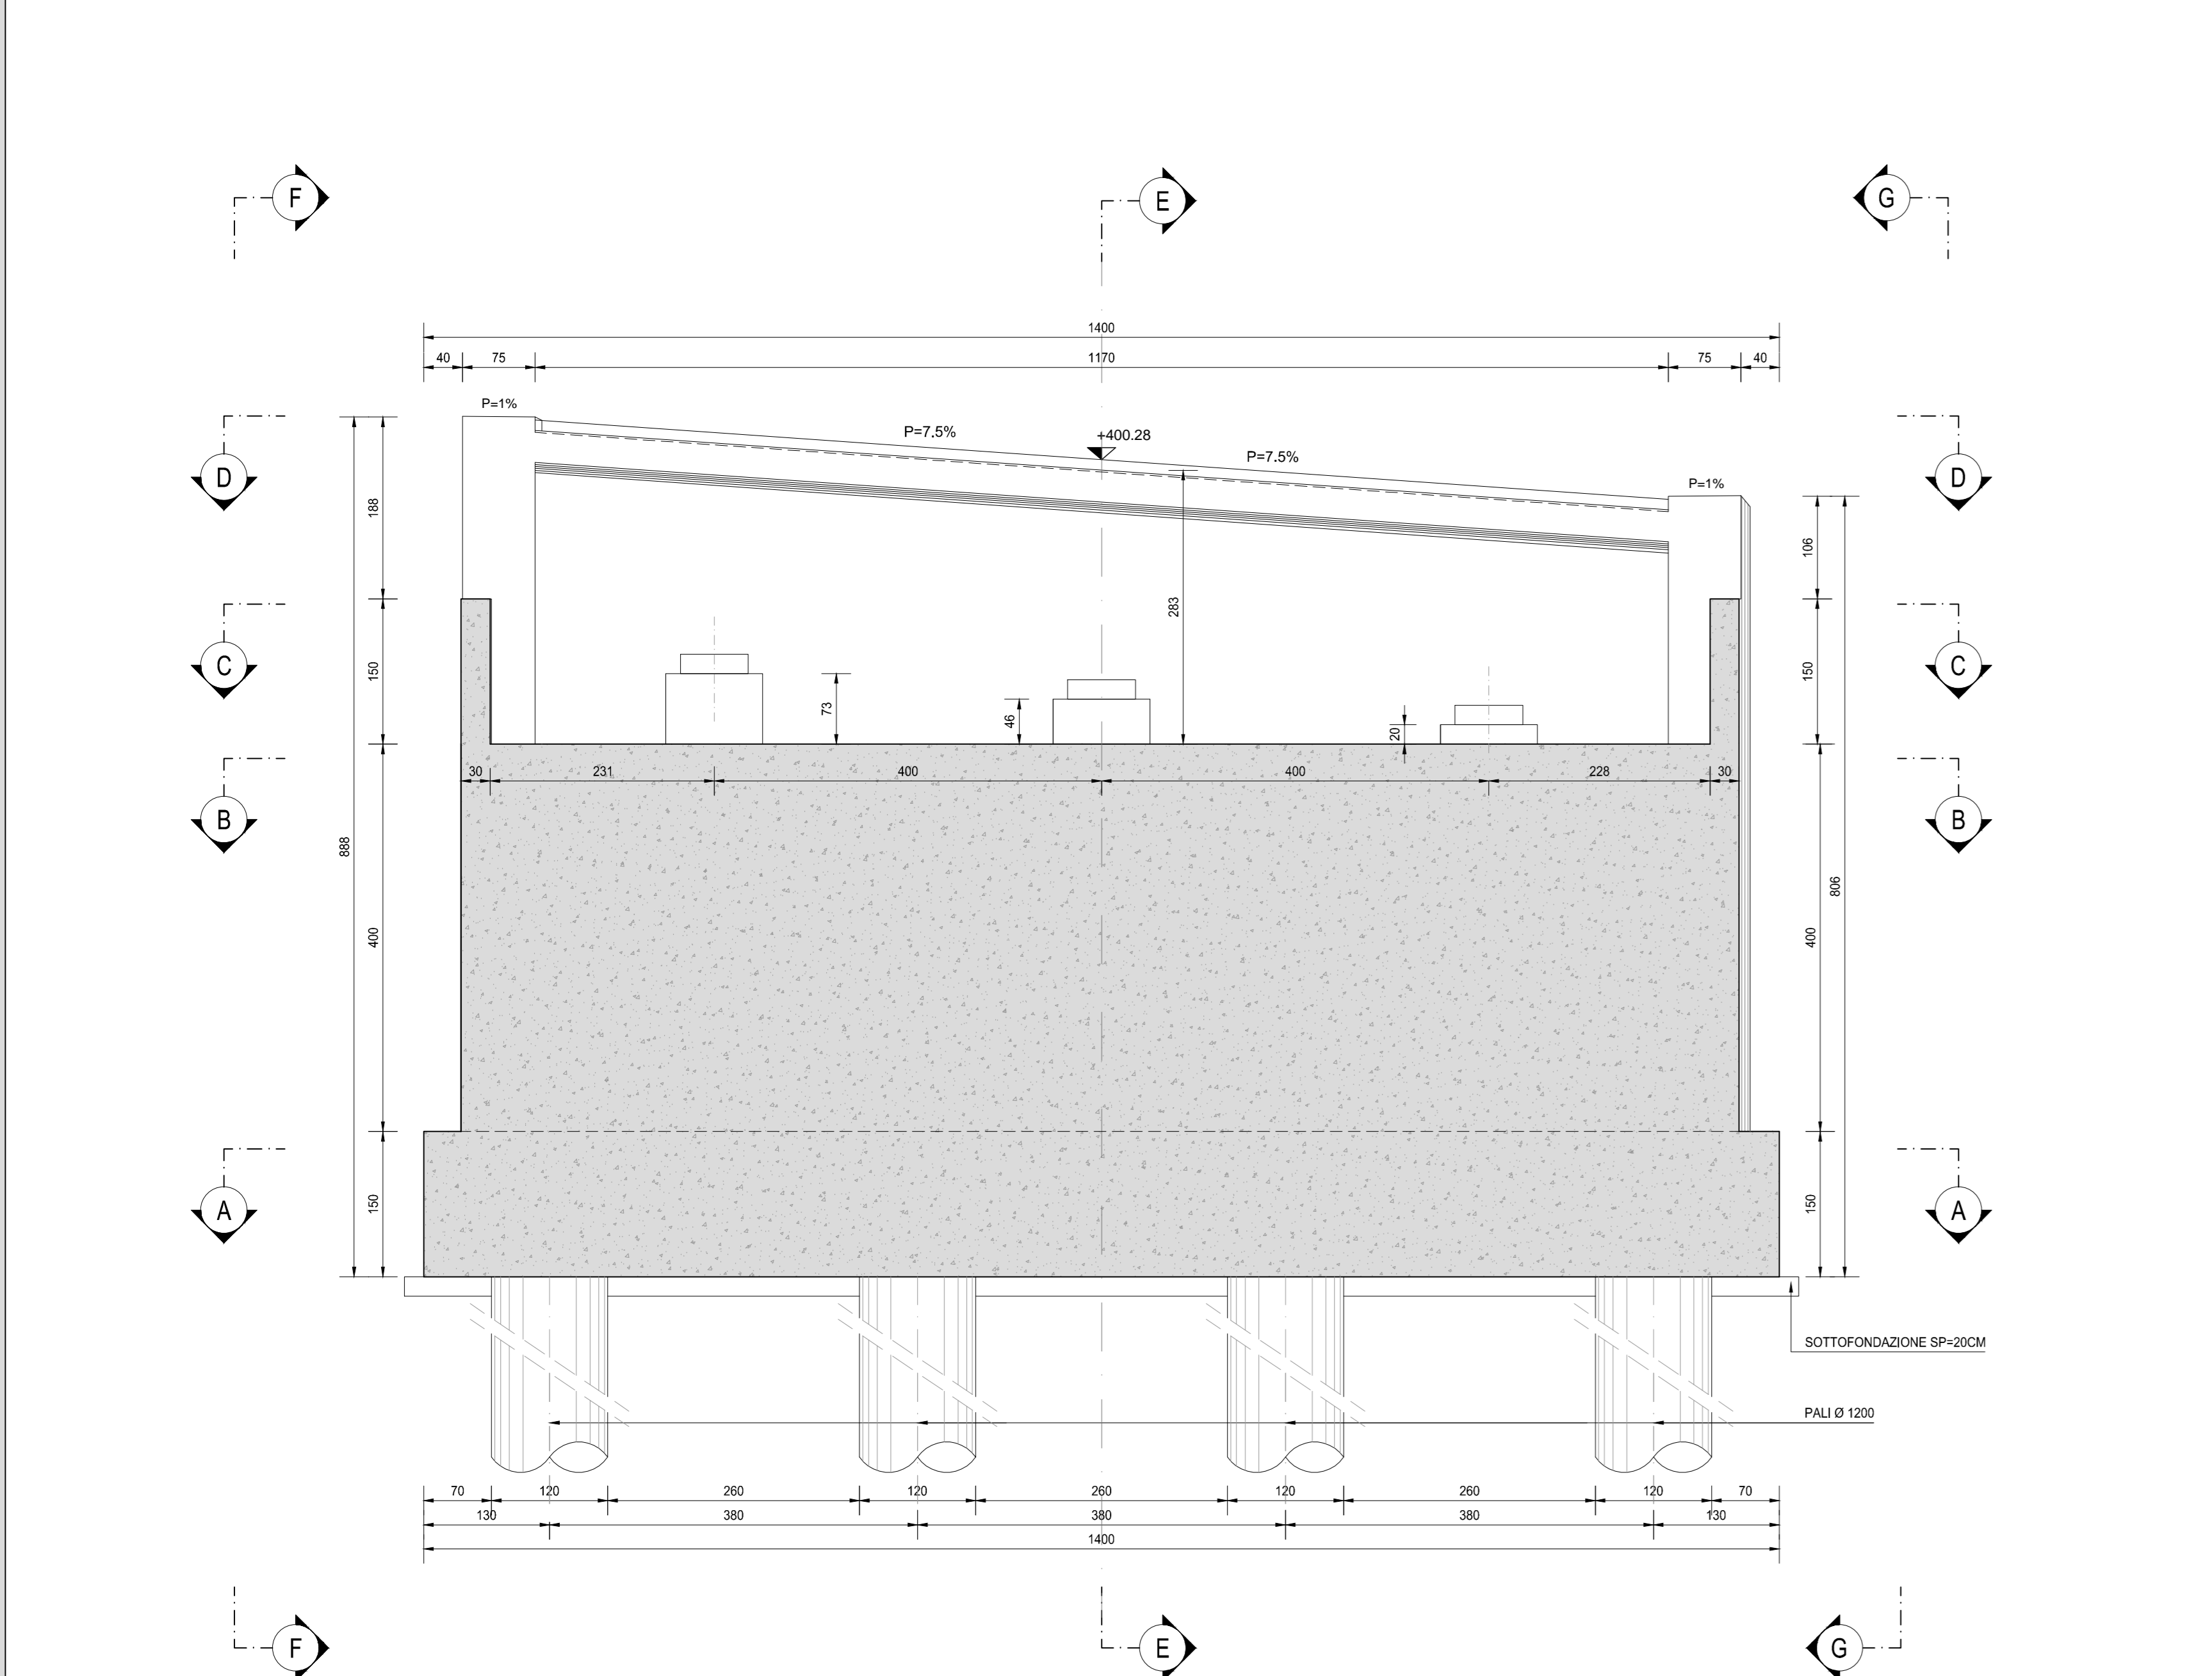

VISTA I-I
SCALA 1:50

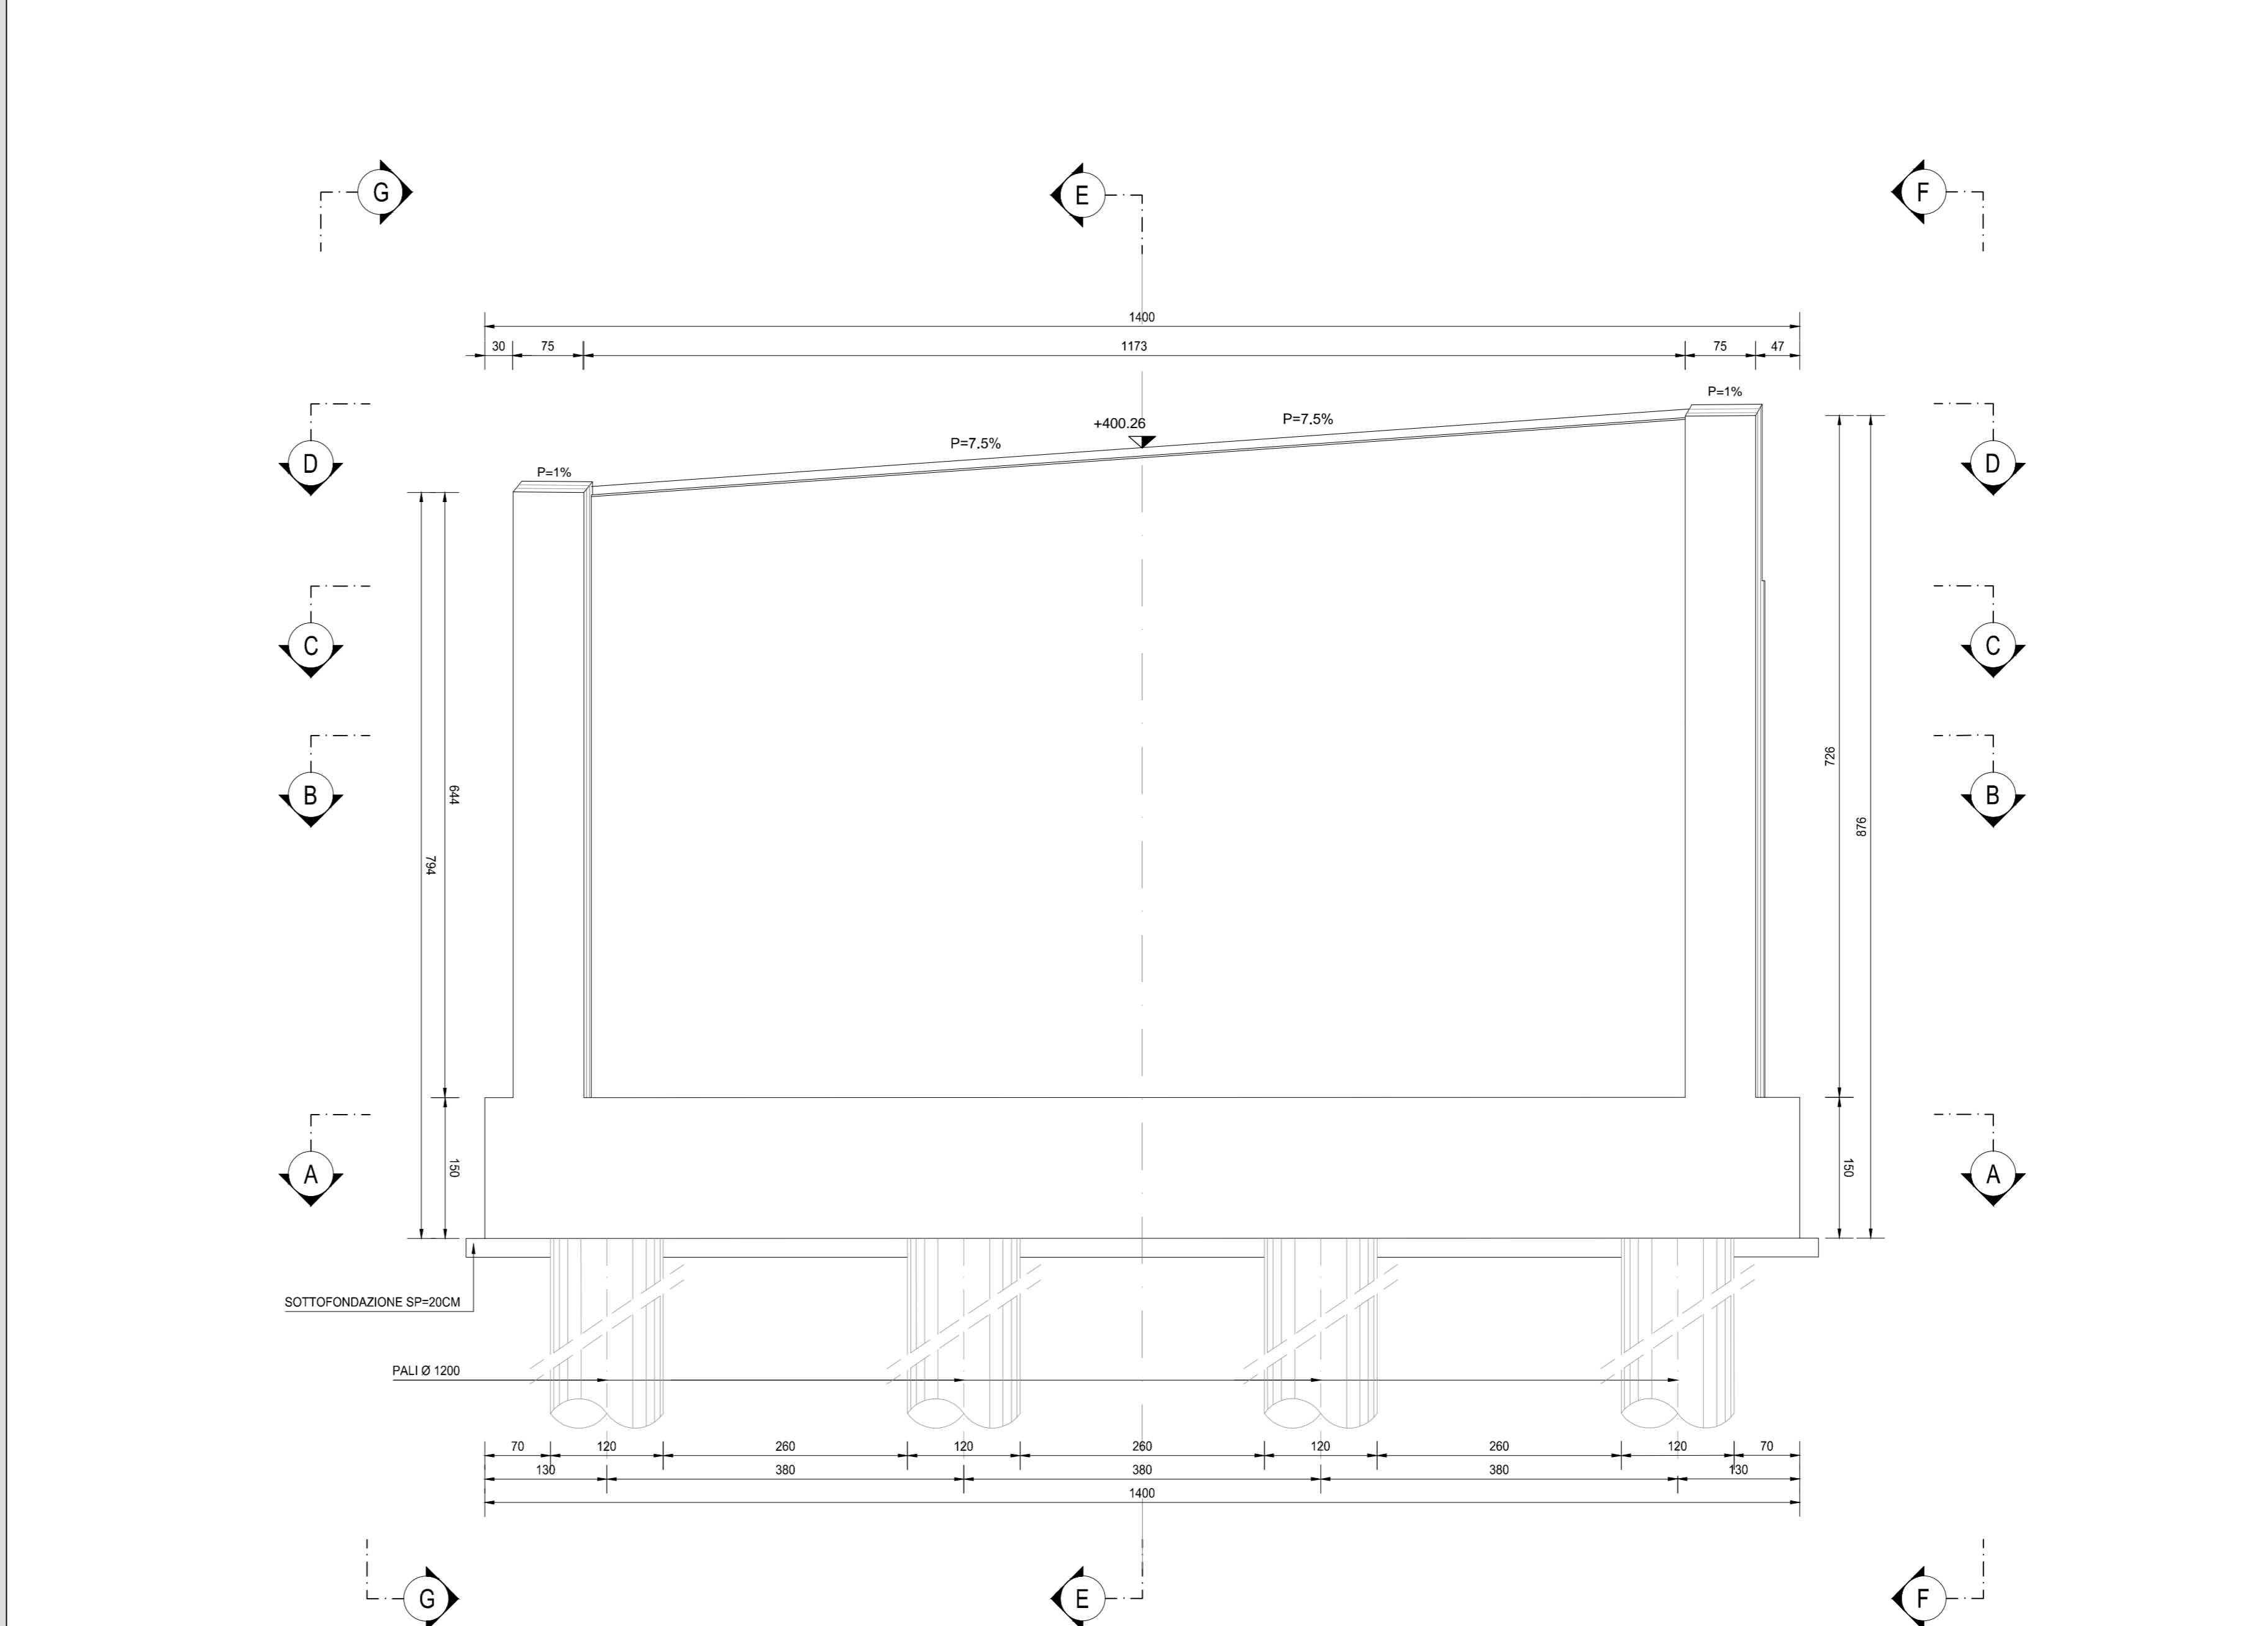

RICHIAMO AD ALTRI ELABORATI
PER LA DEFINIZIONE DELLE CARATTERISTICHE DEI MATERIALI HA06 - P00V101STRSC01

ANAS S.p.A.
Direzione Progettazione e Realizzazione Lavori

S.S. 38 - LOTTO 4: VARIANTE DI TIRANO DALLO SVINCOLO DI STAZIONA (COMPRESO) ALLO SVINCOLO DI LORETO (CON COLLEGAMENTO ALLA DOGANA DI POSCHIAVO)

S.S. 38 - LOTTO 4: NODO DI TIRANO - TRATTA "A" (SVINCOLO DI BIANZONE - SVINCOLO LA GANDA) E TRATTA "B" (SVINCOLO LA GANDA - CAMPONE IN TIRANO)

PROGETTO ESECUTIVO

STUDIO CORONA	ING. RENATO DEL PRETE	ECOPLAN	EG
Ing. Valerio Spini Arch. Valerio Spini Arch. Valerio Spini	Ing. Stefano Del Prete Arch. Stefano Del Prete Arch. Stefano Del Prete	Arch. Nicola Fattori Arch. Nicola Fattori Arch. Nicola Fattori	Arch. Gabriele Biondi Arch. Gabriele Biondi Arch. Gabriele Biondi
UNING Ing. Renato Vico	SETAC Prof. Ing. Luigi Marone	ARKE Ing. Giuseppe Esposito	DOTI. GEOL. DANIO SALDI Dott. Geol. Danilo Gali
Ing. Valerio Spini Arch. Valerio Spini	Prof. Ing. Luigi Marone Arch. Luigi Marone	Ing. Giuseppe Esposito Arch. Giuseppe Esposito	Dott. Geol. Danilo Gali Arch. Danilo Gali
Dott. Ing. Giancarlo LUONGO	Ing. Valerio Spini	Ing. Giancarlo LUONGO	Ing. Giancarlo LUONGO

HA15

H - PROGETTO STRUTTURALE OPERE PRINCIPALI
HA - VI01 PONTE SULL'ADDA DI STAZIONA
CARPENTERIA SPALLA A - TAVOLA 02 DI 02

CODICE PROGETTO	NOME FILE	REVISIONE	SCALA:
PROGETTO	HA15-P00V101STRSC05_A.dwg	A	1:50
M1324	E 1801		
CODICE ELAB.	P00V101STRCP05		
C			
B			
A	EMISSIONE	FEBBRAIO 2015	ARCH. MAURO SAIRO
REV.	DESCRIZIONE	DATA	REDAITTO
			ING. FABRIZIO SAUETTI
			ING. VALERIO SAUETTI
			APPROVATO