SEZIONE TRASVERSALE CARPENTERIA
SEZIONE TIPO GD-A1
SCALA 1:100

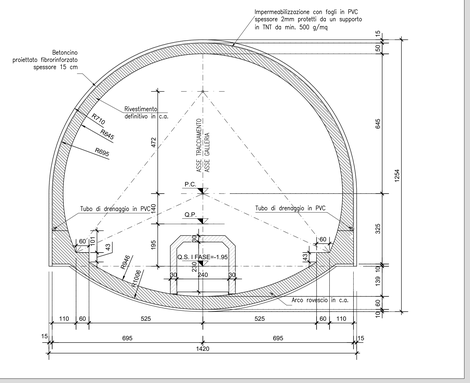

SEZIONE TRASVERSALE CARPENTERIA
SEZIONE TIPO GD-A2
SCALA 1:100

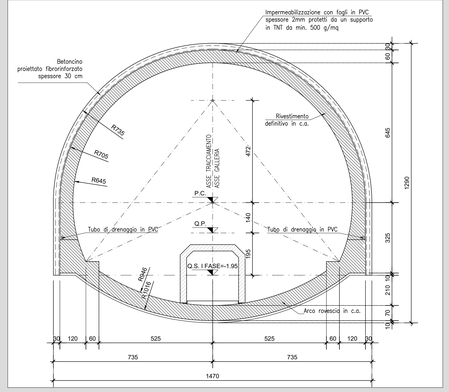

SEZIONE TRASVERSALE CARPENTERIA
SEZIONE TIPO GD-B1 - GD-B2
SCALA 1:100

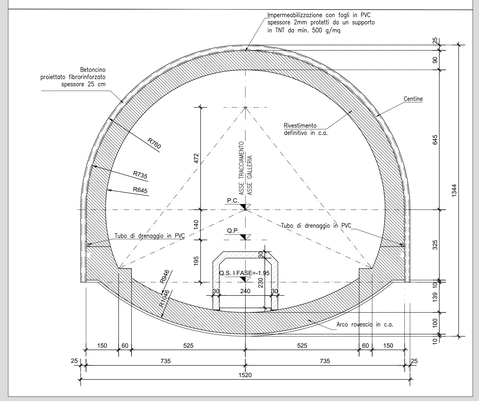

SEZIONE TRASVERSALE CARPENTERIA
SEZIONE TIPO GD-C1 - CAMPO DA 10.00 m
SEZIONE TIPO GD-C2 - CAMPO DA 6.00 m
SCALA 1:100

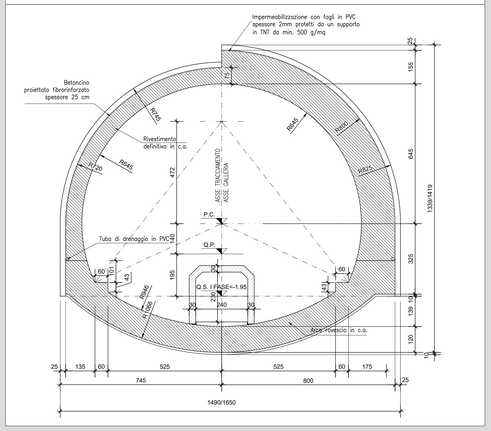

SEZIONE TRASVERSALE CARPENTERIA
SEZIONE TIPO GD-C3 - GD-C4 - CAMPO DA 10.00 m
SCALA 1:100

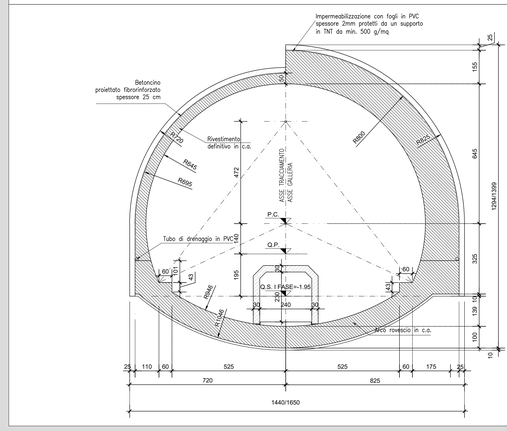

SEZIONE TRASVERSALE CARPENTERIA
SEZIONE TIPO PS-A1
SCALA 1:100

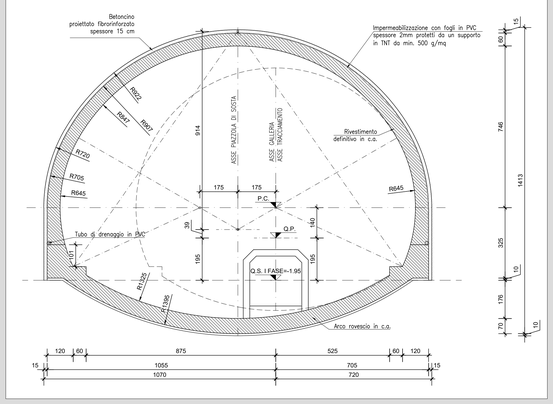

SEZIONE TRASVERSALE CARPENTERIA
SEZIONE TIPO PS-A1
SCALA 1:100

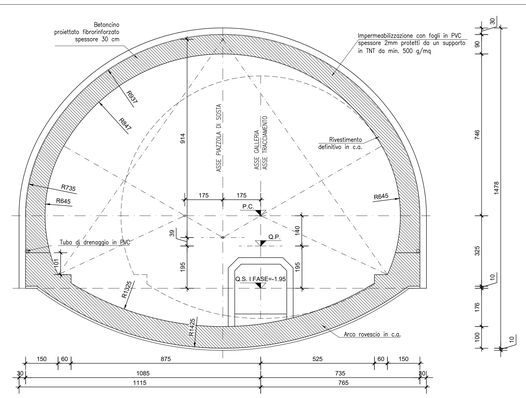

RICHIAMI AD ALTRI ELABORATI

PER LA DEFINIZIONE DELLE CARATTERISTICHE DEI MATERIALI	HC58 - P01GN01OSTDI01_A

anas — ANAS S.p.A.
Direzione Progettazione e Realizzazione Lavori

S.S. 38 - LOTTO 4: VARIANTE DI TIRANO DALLO SVINCOLO DI STAZZONA (COMPRESO) ALLO SVINCOLO DI LORETO (CON COLLEGAMENTO ALLA DOGANA DI POSCHIAVO)

S.S. 38 - LOTTO 4: NODO DI TIRANO - TRATTA "A" (SVINCOLO DI BIANZONE - SVINCOLO LA GANDA) E TRATTA "B" (SVINCOLO LA GANDA - CAMPONE IN TIRANO), AI SENSI DEL PROTOCOLLO D'INTESA DEL 05/11/2007

PROGETTO ESECUTIVO

STUDIO CORONA — Ing. Renato Vaira, Ordine degli Ingg. di Milano n° 4863	Ing. Valerio Bajetti, Ordine degli Ingg. di Roma e provincia n° 16201	ING. RENATO DEL PRETE — Ing. Renato Del Prete, Ordine degli Ingg. di Roma e provincia n° 16615	ECOPLAN — Arch. Nicoletta Frattini, Ordine degli Ingg. di Torino e provincia n° 4460	CEG — Ing. Gabriele Inoscotti, Ordine degli Ingg. di Roma n° 24.708
	Consorzio UNING — Prof. Ing. Matteo Ranieri, Ordine degli Ingg. di Bari e provincia n° 1127	SETAC — Prof. Ing. Luigi Monterisi, Ordine degli Ingg. di Roma n° 12.579	ARKE' INGEGNERIA — Ing. Gioacchino Argenero, Ordine degli Ingg. di Roma n° 20.826	DOTT. GEOL. DANILO GALLO — Dott. Geol. Danilo Gallo, Ordine del Geologi della Puglia n° 1186

VISTO: IL RESPONSABILE DEL PROCEDIMENTO	RESPONSABILE DELL'INTEGRAZIONE DELLE PRESTAZIONI SPECIALISTICHE	GEOLOGO	IL COORDINATORE DELLA SICUREZZA IN FASE DI PROGETTAZIONE
Dott. Ing. Giancarlo LUONGO	Ing. Valerio BAJETTI	Dott. Geol. Danilo GALLO	Ing. Gaetano RANIERI

HC11

OPERE D'ARTE MAGGIORI - GALLERIE NATURALI
GN01 - GALLERIA NATURALE IL DOSSO
Carpenterie sezioni galleria

CODICE PROGETTO	NOME FILE	REVISIONE	SCALA: 1:100
PROGETTO: MI324 — LIV. PROG.: E — N. PROG.: 1801	HC11_P01GN01OSTCP01_A.dwg		
	CODICE ELAB.: P01GN01OSTCP01	A	

REV.	DESCRIZIONE	DATA	REDATTO	VERIFICATO	APPROVATO
C					
B					
A	EMISSIONE	FEBBRAIO 2019	ING. G. SODERO	PROF. ING. VITTORIO RANIERI	ING. VALERIO BAJETTI