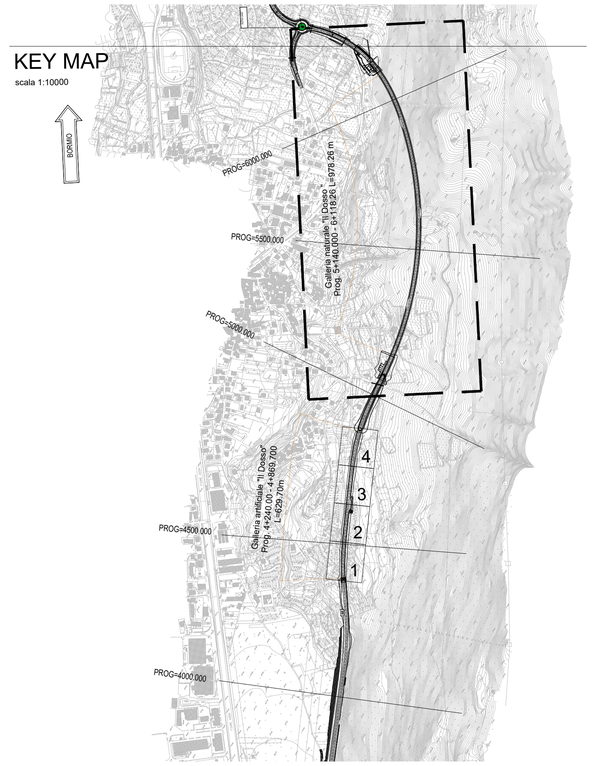

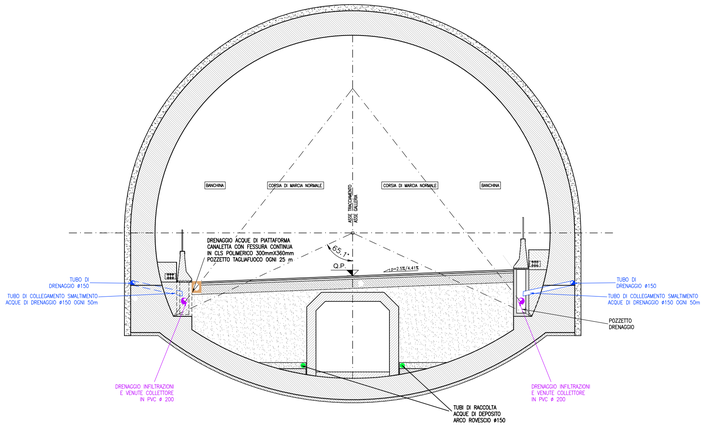

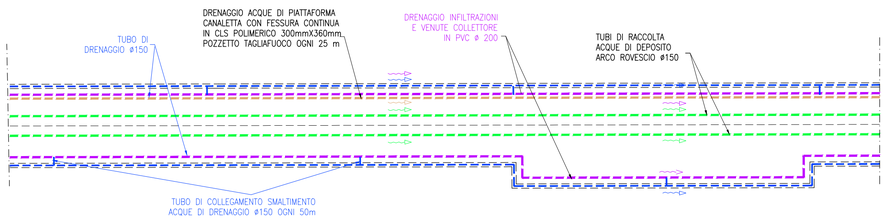

LEGENDA:

- TUBO DI DRENAGGIO ø150
- DRENAGGIO INFILTRAZIONI E VENUTE COLLETTORE IN PVC ø 200
- DRENAGGIO ACQUE DI PIATTAFORMA CANALETTA CON FESSURA CONTINUA IN CLS POLIMERICO 300mmx360mm POZZETTO TAGLIAFUOCO OGNI 25 m
- TUBI DI RACCOLTA ACQUE DI DEPOSITO ARCO ROVESCIO ø150
- TUBO ø300 IN PVC MICROFESSURATO E RIVESTITO IN TESSUTO NON TESSUTO