



**STRALCIO PLANIMETRICO SMALTIMENTO ACQUE**  
SCALA 1:100

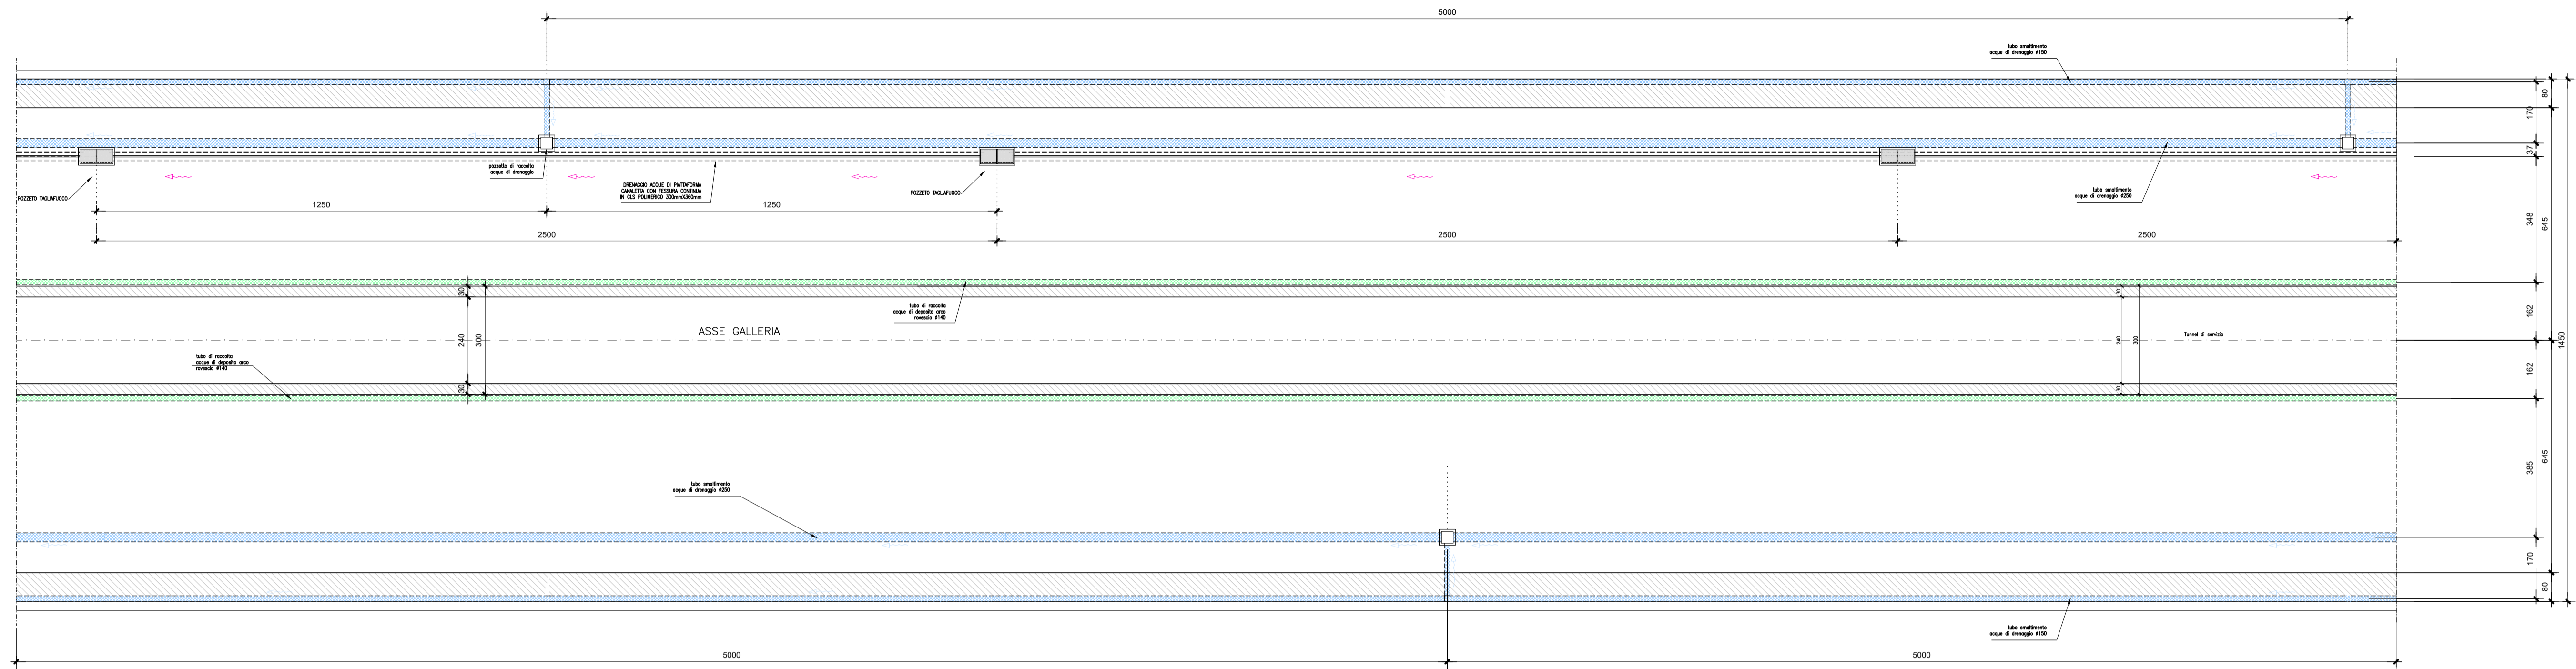

**SEZIONE TIPO GALLERIA NATURALE - SMALTIMENTO ACQUE**  
SCALA 1:100

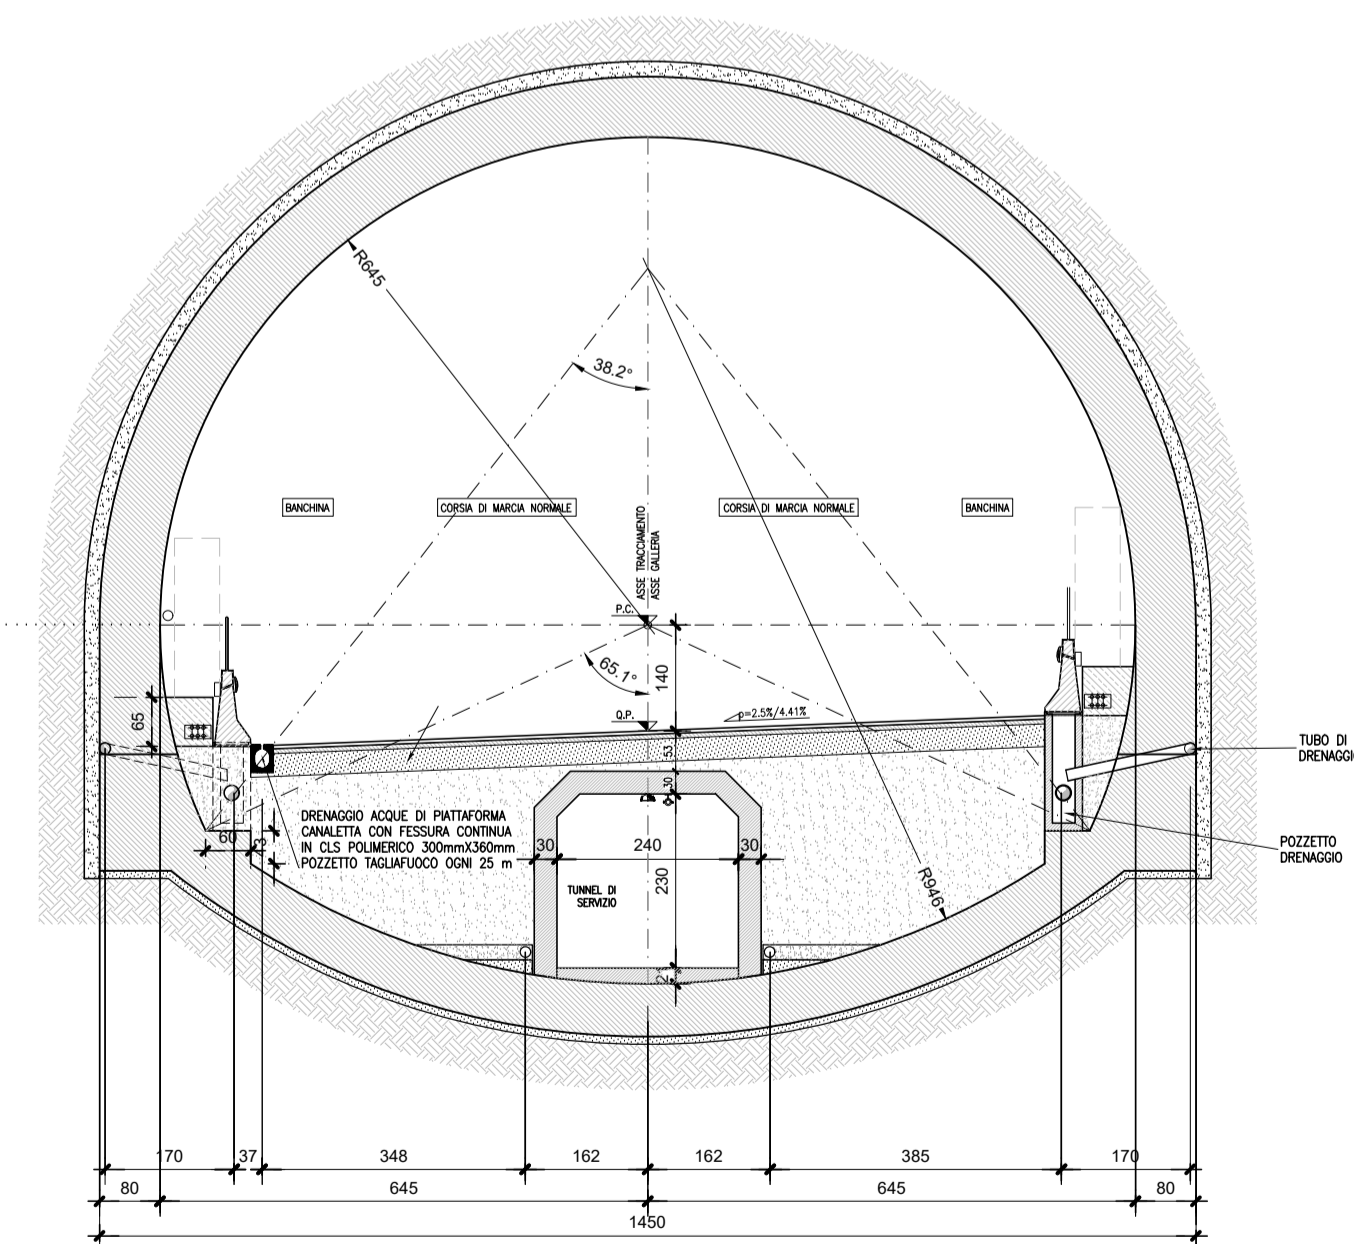

**RICHIAMI AD ALTRI ELABORATI**  
PER LA DEFINIZIONE DELLE CARATTERISTICHE DEI MATERIALI **HC58 - P01GN01OSTDI01\_A**



**S.S. 38 - LOTTO 4: VARIANTE DI TIRANO DALLO SVINCOLO DI STAZZONA (COMPRESO) ALLO SVINCOLO DI LORETO (CON COLLEGAMENTO ALLA DOGANA DI POSCHIAVO)**  
**S.S. 38 - LOTTO 4: NODO DI TIRANO - TRATTA "A" (SVINCOLO DI BIANZONE - SVINCOLO LA GANDA) E TRATTA "B" (SVINCOLO LA GANDA - CAMPONE IN TIRANO), AI SENSI DEL PROTOCOLLO D'INTESA DEL 05/11/2007**

**PROGETTO ESECUTIVO**

<b>STUDIO CORONA</b> Ing. Renato Vaira Cof. Ing. Ing. di Torino e Provincia P. 4813/10	<b>UNING</b> CONSOB Ing. Matteo Ranieri Cof. Ing. Ing. di Bari e provincia P. 1137	<b>SETAC</b> Società Integrata Trasporti Ambiente Costruzioni Prof. Ing. Luigi Monterisi Cof. Ing. Ing. di Bari e provincia P. 1271	<b>ARKE</b> ARCECAPIENA S.p.A. Ing. Giacomino Angerano Cof. Ing. Ing. di Bari e provincia P. 970	<b>DOTT. GEOL. DANILLO GALLO</b> Dott. Geol. Danilo Gallo Cof. Ing. Ing. di Bari e provincia P. 1210
VISTO IL RESPONSABILE DEL PROCEDIMENTO Dott. Ing. Giancarlo LUONGO	RESPONSABILE DELL'INTEGRAZIONE DELLE PRESTAZIONI SPECIALISTICHE Ing. Valerio BAJETTI	GEOLOGO Dott. Geol. Giancarlo LUONGO	IL COORDINATORE DELLA SICUREZZA IN FASE DI PROGETTAZIONE Dott. Geol. Danilo GALLO	

**HC19**

**OPERE D'ARTE MAGGIORI - GALLERIE NATURALI**  
GN01 - GALLERIA NATURALE IL DOSSO  
Particolari sistema smaltimento acque

CODICE PROGETTO	NOME FILE	REVISIONE	SCALA: 1:100
PROGETTO	HC19_P01GN01OSTPC02_A.dwg		
LIV. PROG.	N. PROG.		
M1324	E 1801		
CODICE ELAB.	P01GN01OSTPC02		
	A		
C			
B			
A	EMISSIONE	FEBBRAIO 2019	ING. G. SODERO PROF. ING. VITTORIO RANIERI ING. VALERIO BAJETTI
REV.	DESCRIZIONE	DATA	REDDATO VERIFICATO APPROVATO