

SEZIONE TRASVERSALE ARMATURA  
SEZIONE TIPO GD-C4  
SCALA 1:50

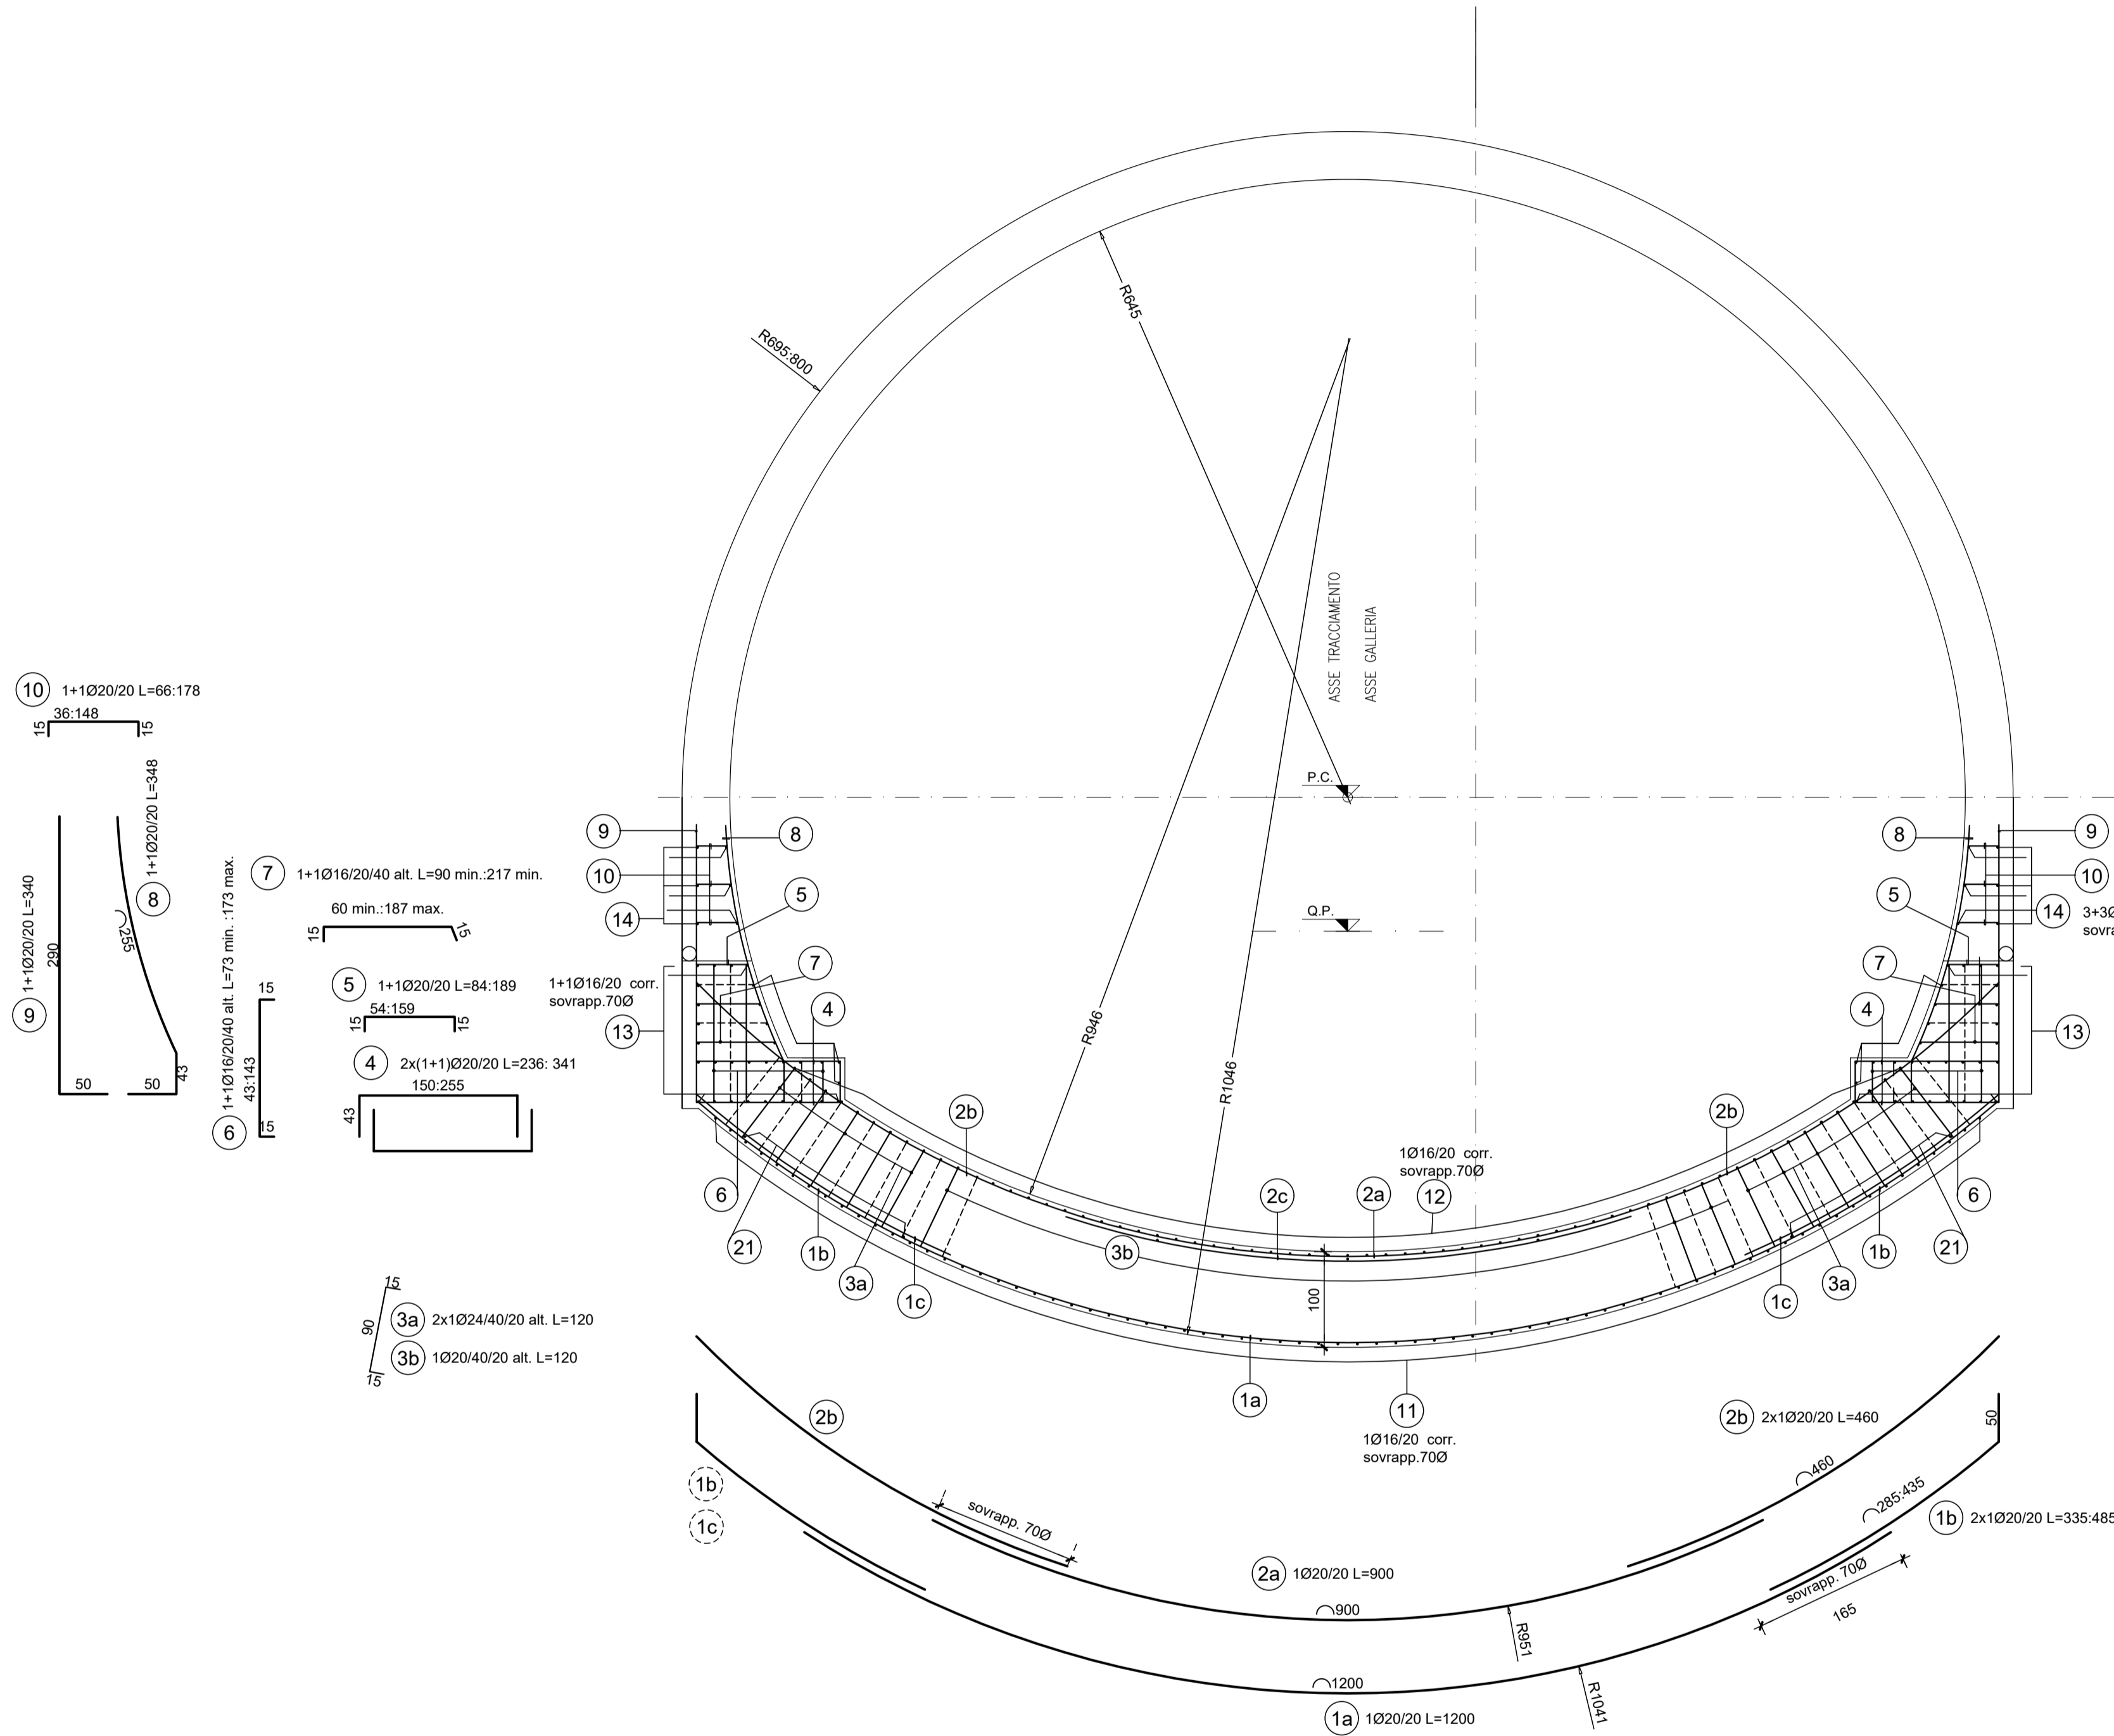


TABELLA FERRI

POS.	Num.	Ø [mm]	Lunghezza [cm]	TOTALE [m]	PESO [kg]
1a	5	24	1200	60.00	213.08
1b	10	24	410	41.00	145.60
2a	5	20	900	45.00	110.98
2b	10	20	460	46.00	113.44
3a	47	24	120	56.40	200.29
3b	110	20	120	132.00	325.53
4	20	20	289	57.80	142.54
5	10	20	136	13.60	33.54
6	29	16	123	35.67	56.30
7	15	16	154	23.10	36.46
8	10	20	348	34.80	85.82
9	10	24	360	36.00	127.85
10	30	16	122	36.60	57.77
11	72	16	110	79.20	125.00
12	63	16	110	69.30	109.38
13	62	16	110	68.20	107.64
14	12	16	110	13.20	20.83
Totale Kg/ml =				2012.05	

N.B.: IL COMPUTO DEI FERRI E' RIFERITO AD 1.00 m DI PROFONDITA' STRUTTURA

RICHIAMI AD ALTRI ELABORATI

PER LA DEFINIZIONE DELLE CARATTERISTICHE DEI MATERIALI

HC58 - P01GN01OSTDI01\_A



S.S. 38 - LOTTO 4: VARIANTE DI TIRANO DALLO SVINCOLO DI STAZZONA (COMPRESO) ALLO SVINCOLO DI LORETO (CON COLLEGAMENTO ALLA DOGANA DI POSCHIAVO)

S.S. 38 - LOTTO 4: NODO DI TIRANO - TRATTA "A" (SVINCOLO DI BIANZONE - SVINCOLO LA GANDA) E TRATTA "B" (SVINCOLO LA GANDA - CAMPONE IN TIRANO), AI SENSI DEL PROTOCOLLO D'INTESA DEL 05/11/2007

PROGETTO ESECUTIVO

<b>STUDIO CORONA</b> Ing. Renato Vaira Coordinatore generale P.A. 20111	<b>UNING</b> Coordinatore generale GA&M Prof. Ing. Matteo Ranieri Coordinatore generale Bar e provincia P. 1107	<b>SETAC</b> srl Servizi Ambientali, Trasporti Ambiente Costruzioni Prof. Ing. Luigi Monterisi Coordinatore generale Bar e provincia P. 1107	<b>ARKE</b> ARCECAPIENA s.r.l. Ing. Giacomino Angerano Coordinatore generale Bar e provincia P. 1107	<b>ING. REMATO DEL PRETE</b> Ing. Renato Chi Prete Coordinatore generale Bar e provincia P. 1107	<b>ECOPLAN</b> Arch. Nicoletta Frattini Coordinatore generale Bar e provincia P. 1107	<b>GG</b> GGG Engineering & Consulting S.r.l. Ing. Gabriele Invernizzi Coordinatore generale Bar e provincia P. 1107	<b>DOTT. GEOL. DANILO GALLO</b> Dott. Geol. Danilo Gallo Coordinatore generale Bar e provincia P. 1107
VISTO IL RESPONSABILE DEL PROCEDIMENTO Dott. Ing. Giancarlo LUONGO	RESPONSABILE DELL'INTEGRAZIONE DELLE PRESTAZIONI SPECIALISTICHE Ing. Valerio BAIETTI	ING. VALERIO BAIETTI	ING. GIACOMO ANGERANO	ING. RENATO CHI PRETE	ARCH. NICOLETTA FRATTINI	ING. GABRIELE INVERNIZZI	DOTT. GEOL. DANILO GALLO

HC47

OPERE D'ARTE MAGGIORI - GALLERIE NATURALI  
GN01 - GALLERIA NATURALE IL DOSSO  
Armature: sezione tipo GD-C4

CODICE PROGETTO		NOME FILE		REVISIONE	SCALA: 1:50
PROGETTO		HC47_P01GN01OSTAR09_A.dwg			
PROGETTO	LIV. PROG.	N. PROG.			
M1324	E	1801			
CODICE ELAB.		P01GN01OSTAR09		A	
C					
B					
A	EMISSIONE	FEBBRAIO 2019	ING. G. SODERO	PROF. ING. VITTORIO RANIERI	ING. VALERIO BAIETTI
REV.	DESCRIZIONE	DATA	REDATTO	VERIFICATO	APPROVATO