


PROFILO LONGITUDINALE IN ASSE
SCALA 1:200

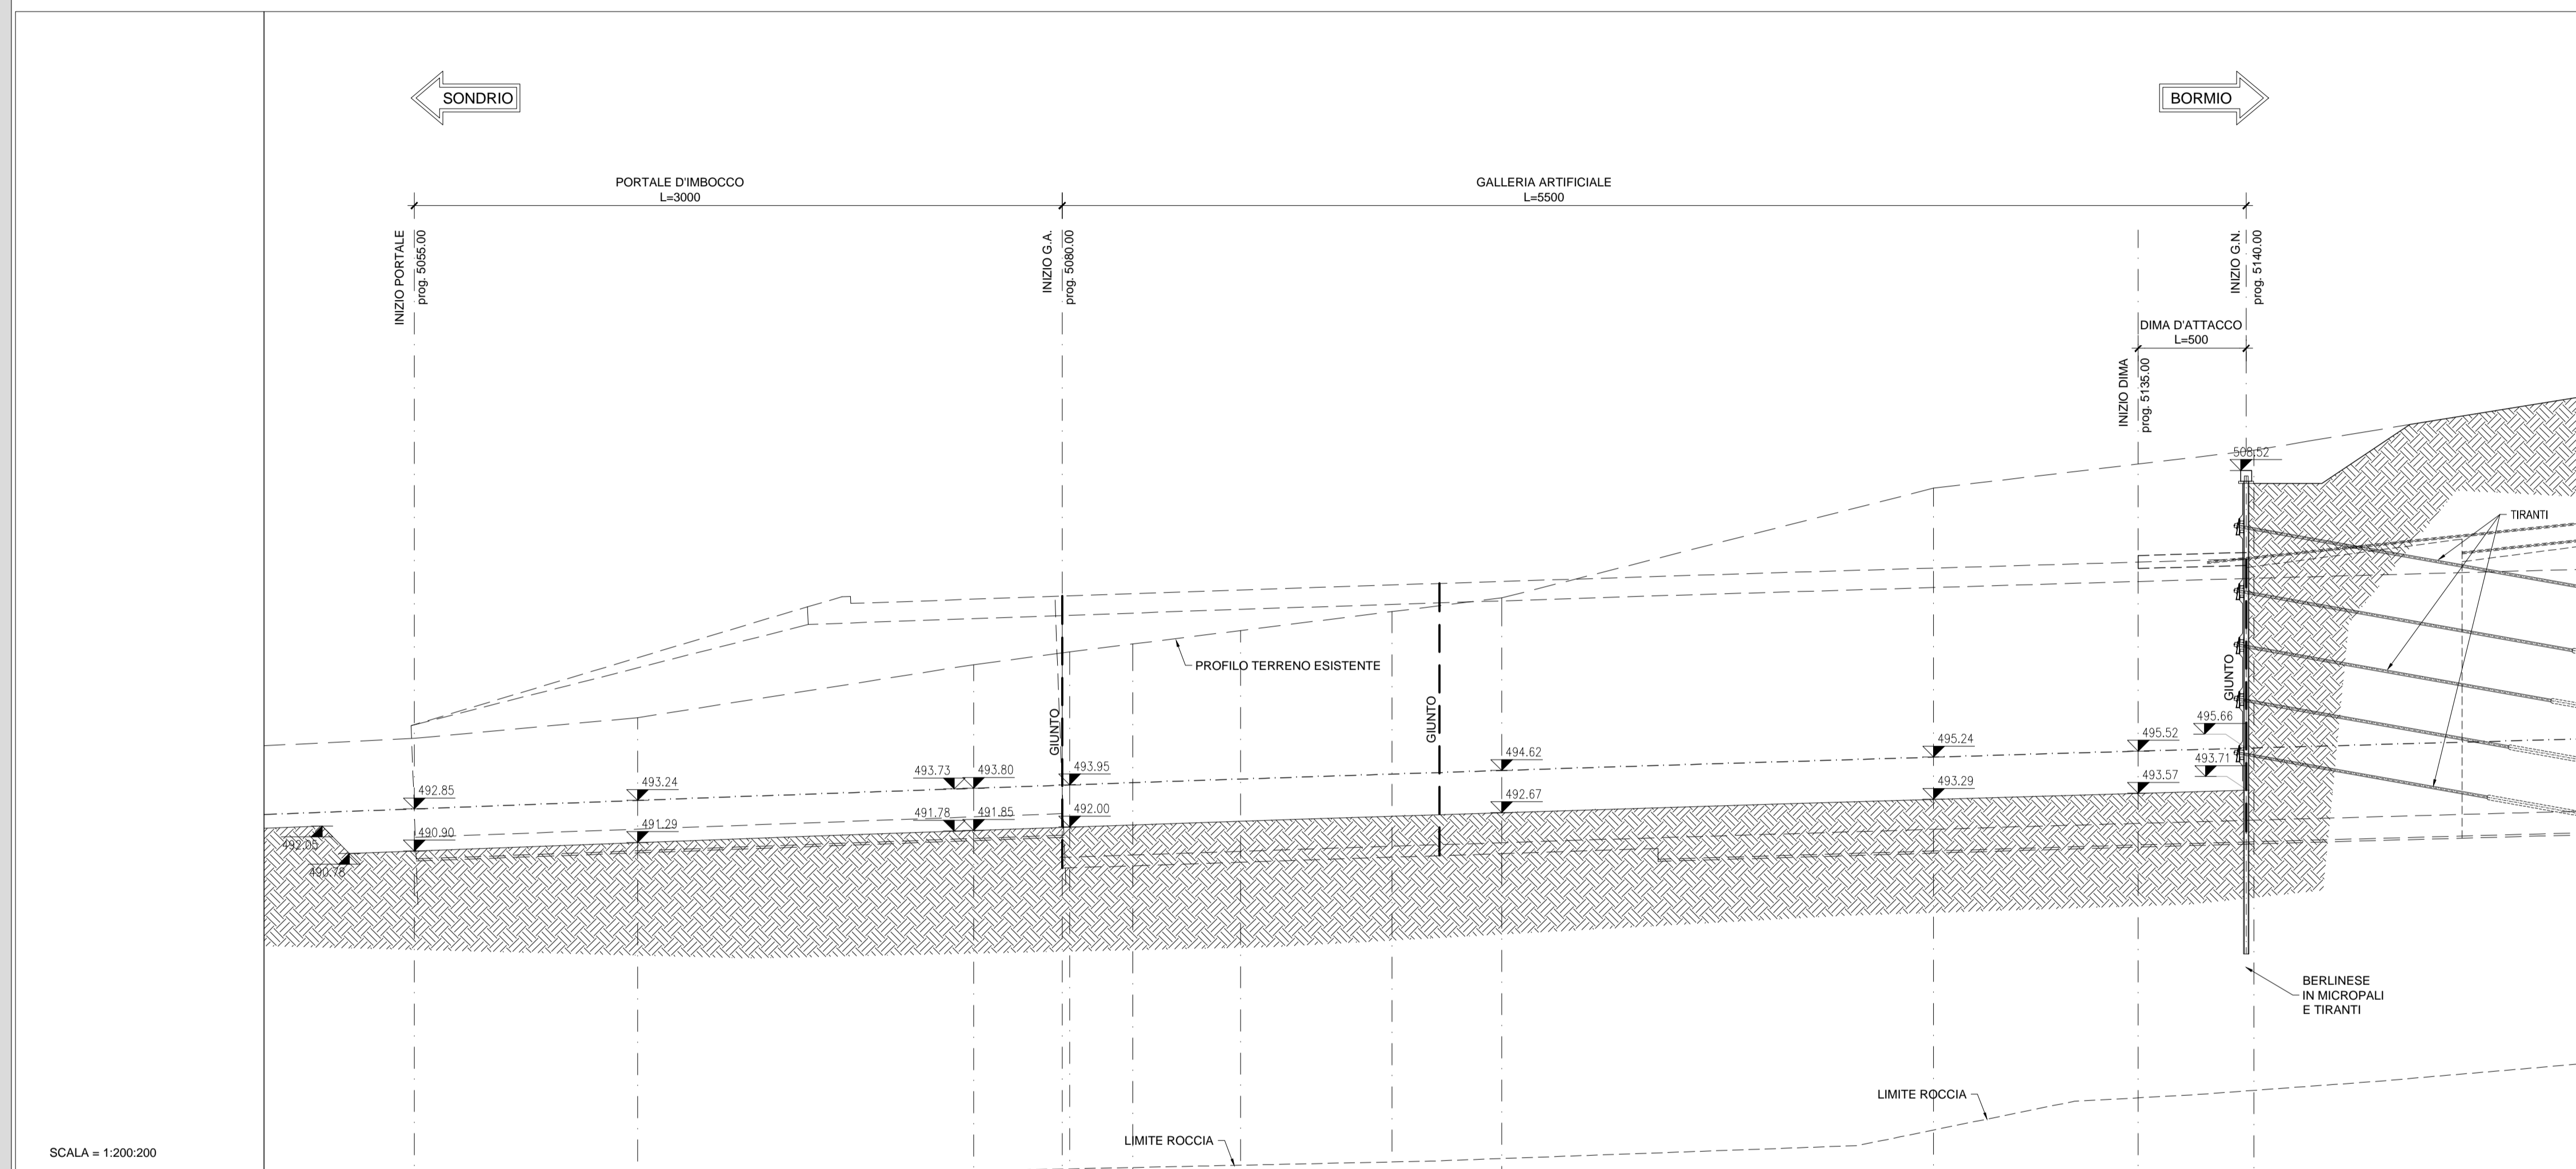

SCALA = 1:200.200
Q.R. = 475.00

QUOTE PROGETTO	482.85	493.24	493.73	493.80	493.95	494.52	495.24	495.52	495.66	495.71	495.86
QUOTE TERRENO	485.10	487.06	489.52	500.11	500.07	501.10	501.97	505.01	507.70	508.44	508.98
DISTANZE PARZIALI	10.34	15.86	4.44	2.91	5.00	7.00	5.07	20.00	14.83		
PROGRESSIVE	5065.01	5065.35	5069.91	5072.82	5075.73	5080.73	5087.73	5092.73	5097.73	5102.56	5107.39

RICHIAMI AD ALTRI ELABORATI
PER LA DEFINIZIONE DELLE CARATTERISTICHE DEI MATERIALI **HD45 - P01GN02STRDI02**



S.S. 38 - LOTTO 4: VARIANTE DI TIRANO DALLO SVINCOLO DI STAZZONA (COMPRESO) ALLO SVINCOLO DI LORETO (CON COLLEGAMENTO ALLA DOGANA DI POSCHIAVO)
S.S. 38 - LOTTO 4: NODO DI TIRANO - TRATTA "A" (SVINCOLO DI BIANZONE - SVINCOLO LA GANDA) E TRATTA "B" (SVINCOLO LA GANDA - CAMPONE IN TIRANO)

PROGETTO ESECUTIVO

STUDIO CORONA Ing. Renato Vaira Cofa del Reg. 8 Torna e Provence P. 483/301	UNING CONSOB Ing. Renato Vaira Cofa del Reg. 8 Torna e Provence P. 483/301	SETAC Società di Ingegneria Trasporti Ambiente Costruzioni Prof. Ing. Luigi Monterisi Cofa del Reg. 8 Bari e provincia P. 1137	ARKE INGEGNERIA S.R.L. Ing. Giacomino Angerano Cofa del Reg. 8 Bari e provincia P. 930	DOTT. GEOL. DANILLO GALLO Dott. Geol. Danilo Gallo Cofa del Reg. 8 Bari e provincia P. 930
VISTO IL RESPONSABILE DEL PROCEDIMENTO Dott. Ing. Giancarlo LUONGO	RESPONSABILE DELL'INTEGRAZIONE DELLE PRESTAZIONI SPECIALISTICHE Ing. Valerio BAJETTI	GEOLOGO Dott. Geol. Giacomino ANGERANO	IL COORDINATORE DELLA SICUREZZA IN FASE DI PROGETTAZIONE Dott. Geol. Danilo GALLO	

HD08 H - PROGETTO STRUTTURALE OPERE PRINCIPALI
HD - GN02 GALLERIA IL DOSSO: IMBOCCO LATO SONDRIO
FASE COSTRUTTIVA PROFILO LONGITUDINALE IN ASSE

CODICE PROGETTO	NOME FILE	REVISIONE	SCALA:
HD08	HD08_P01GN02STRFP01_A.dwg	A	1:200
PROGETTO	ELAB.	DATA	REDDATO
M1324	E 1801		
REV.	DESCRIZIONE	DATA	REDDATO
A	EMMISSIONE	FEBBRAIO 2019	ING. GIANFRANCO SODERO
B			ING. FABRIZIO BAJETTI
C			ING. VALERIO BAJETTI
REV.	DESCRIZIONE	DATA	REDDATO
			VERIFICATO
			APPROVATO