
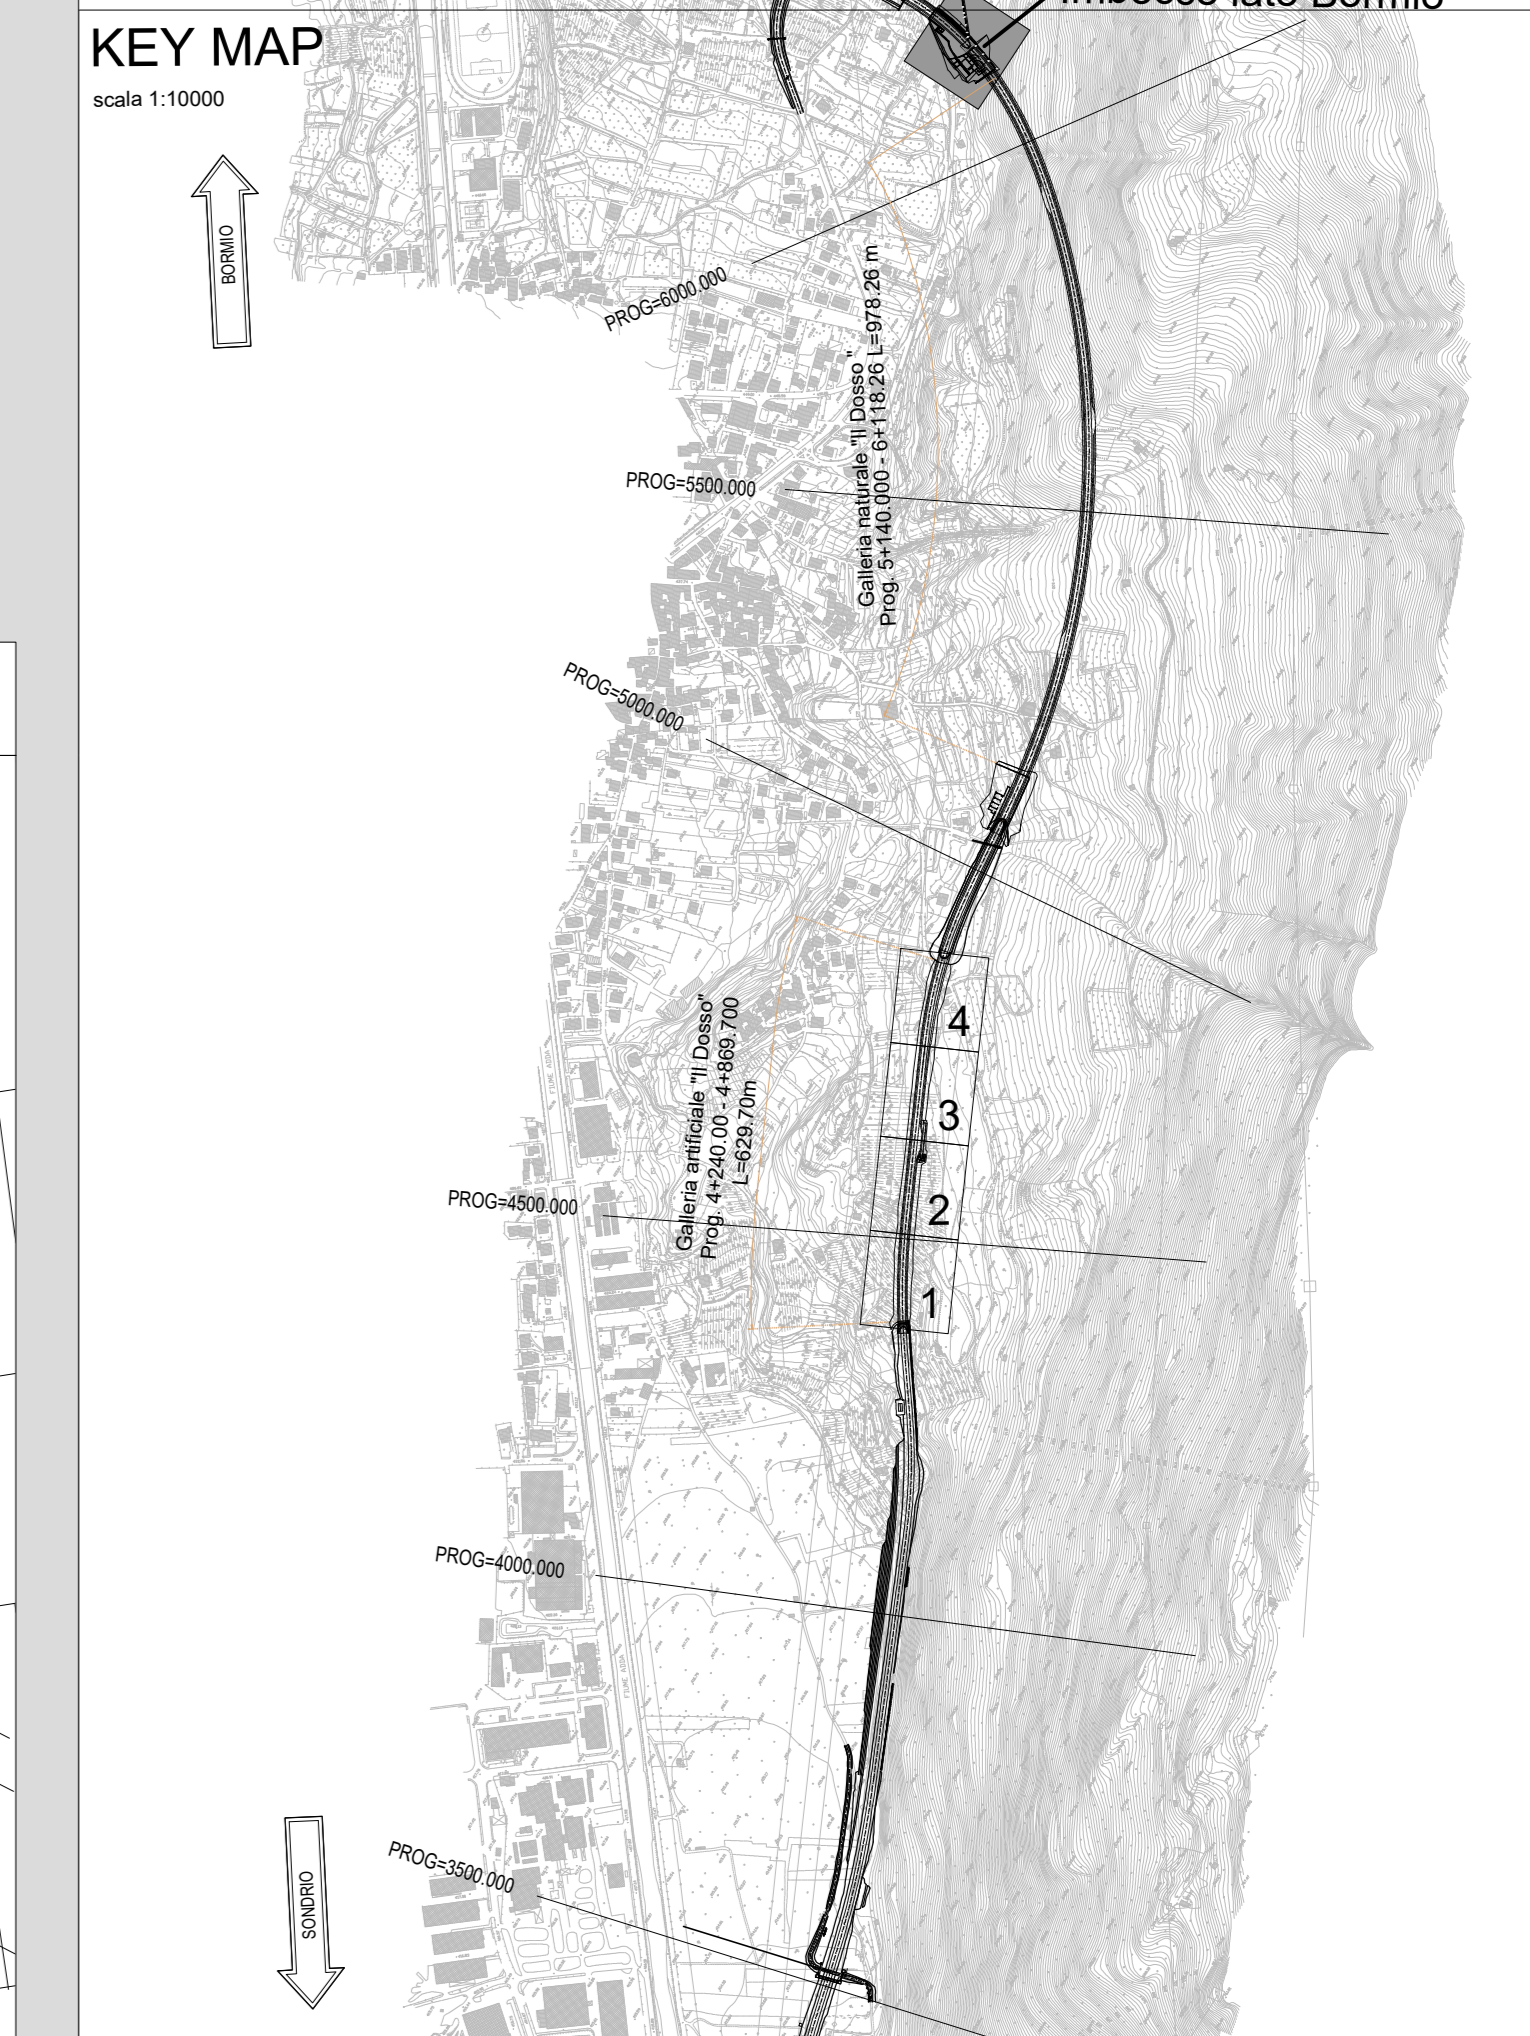


PLANIMETRIA 2 DI 2
SCALA 1:100

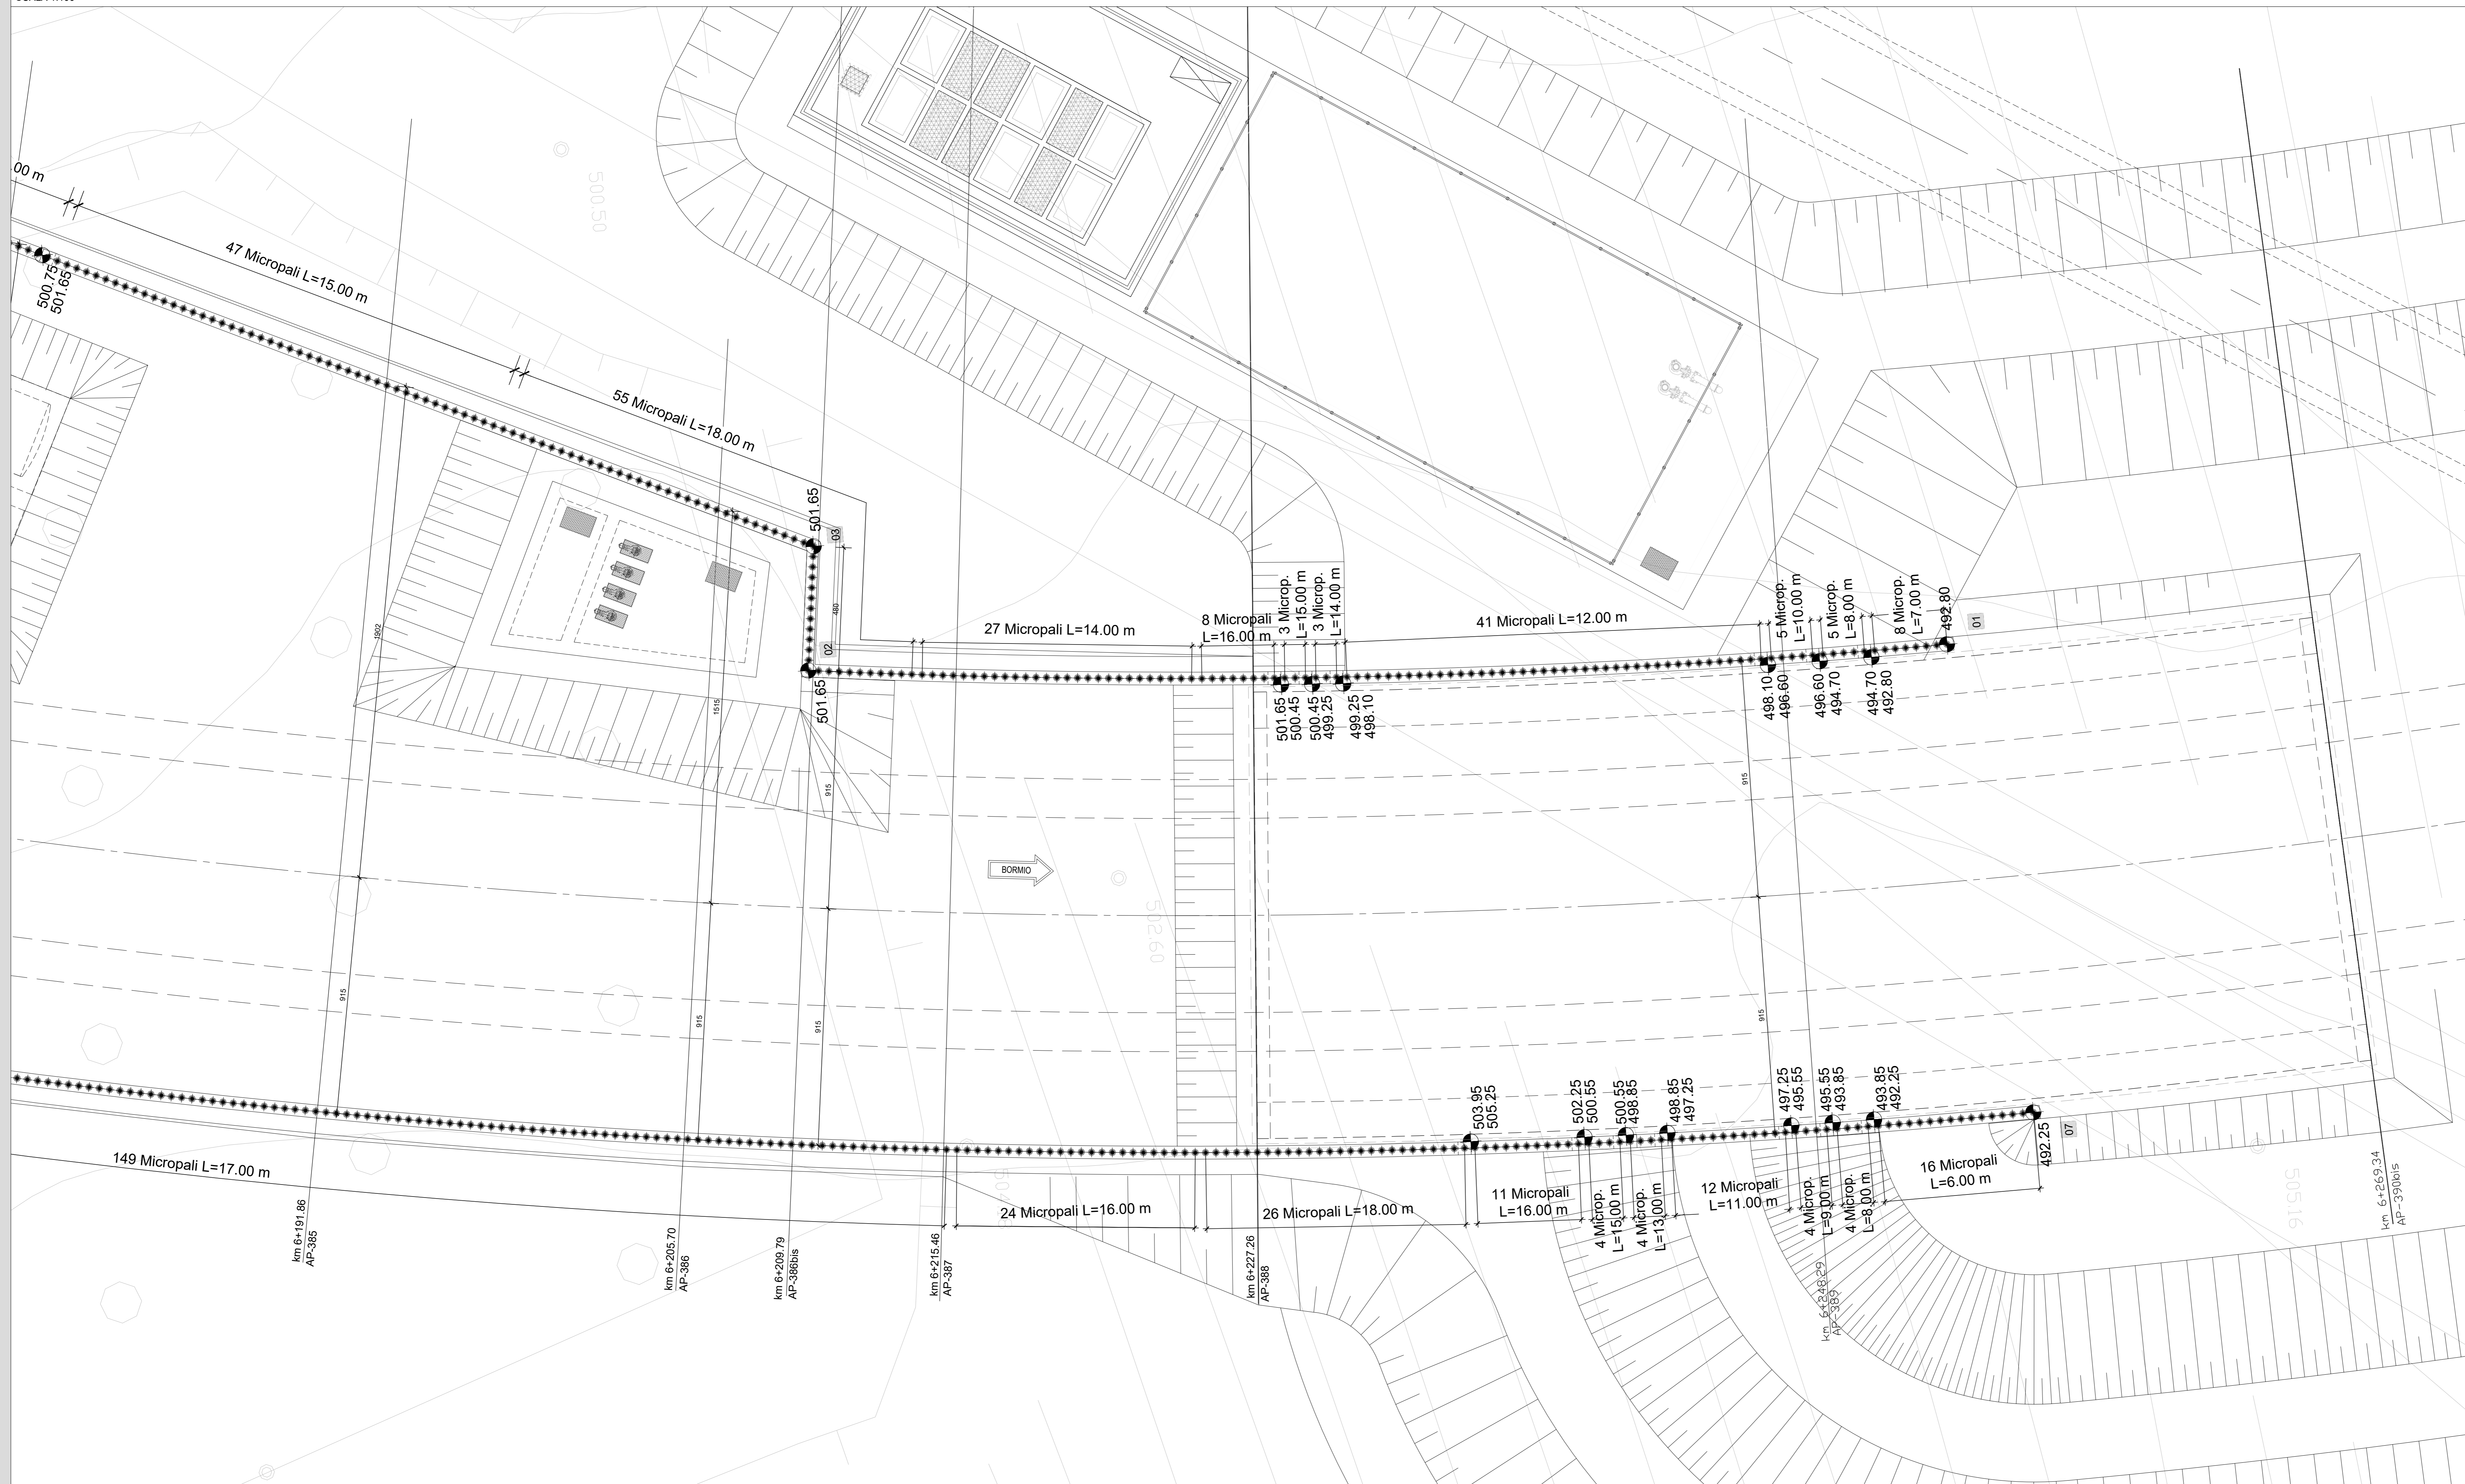

TRACCIAMENTO ASSE
PARATIE PROVVISORIALI

vertice	X	Y	Z
01	1591385.65	5118677.76	492.80
02	1591383.39	5118633.85	501.65
03	1591378.63	5118634.41	501.65
04	1591360.41	5118595.23	500.75
05	1591347.42	5118552.80	501.90
06	1591379.35	5118541.13	511.35
07	1591403.92	5118679.74	492.25

RICHIAMI AD ALTRI ELABORATI
PER LA DEFINIZIONE DELLE CARATTERISTICHE DEI MATERIALI **HE45 - P01GN03STRD103**

ANAS S.p.A.
Direzione Progettazione e Realizzazione Lavori

S.S. 38 - LOTTO 4: VARIANTE DI TIRANO DALLO SVINCOLO DI STAZZONA (COMPRESO) ALLO SVINCOLO DI LORETO (CON COLLEGAMENTO ALLA DOGANA DI POSCHIAVO)
S.S. 38 - LOTTO 4: NODO DI TIRANO - TRATTA "A" (SVINCOLO DI BIANZONE - SVINCOLO LA GANDA) E TRATTA "B" (SVINCOLO LA GANDA - CAMPONE IN TIRANO), AI SENSI DEL PROTOCOLLO D'INTESA DEL 05/11/2007

PROGETTO ESECUTIVO

STUDIO CORONA Ing. Renato Del Prete Ing. Valerio Sgarbi	ING. RENATO DEL PRETE Ing. Renato Del Prete	ECOPLAN Arch. Nicoletta Fattori	EG Ing. Gaetano Ranieri
UNING Ing. Renato Vanni Prof. Ing. Valerio Ranieri	SETAC Prof. Ing. Luigi Ranieri	ARKE Ing. Gaetano Ranieri	DOTI 600 Dott. Gaetano Ranieri
VISTO IL RESPONSABILE DEL PROCEDIMENTO Dott. Ing. Gaetano LUGNO	RESPONSABILE DELL'INTEGRAZIONE DELLE PRESENTAZIONI Ing. Valerio BARTI	GEOLOGO Dott. Gaetano Ranieri	IL COORDINATORE DELLA SICUREZZA IN FASE DI PROGETTAZIONE Ing. Gaetano Ranieri

HE11 **OPERE D'ARTE MAGGIORI - GALLERIE NATURALI**
HE - GN03 - GALLERIA IL DOSSO: IMBOCCO LATO BORMIO
Opere provvisoriale: Paratia - Planimetria 2 di 2

CODICE PROGETTO	NOME FILE	REVISIONE	SCALA
PROGETTO	HE11_P01GN03STRP03_A.dwg		1:100
M1324	E 1801	A	
CODICE ELAB.	P01GN03STRP03		
C			
B			
A	EMISSIONE	FEBBRAIO 2019	ING. G. SORCERO
REV.	DESCRIZIONE	DATA	PROF. ING. VITTORIO RANIERI ING. VALERIO BARTI
		REDDATO	VERIFICATO
		VERIFICATO	APPROVATO