


SEZIONE TRASVERSALE DIMA D'ATTACCO
SCALA 1:50

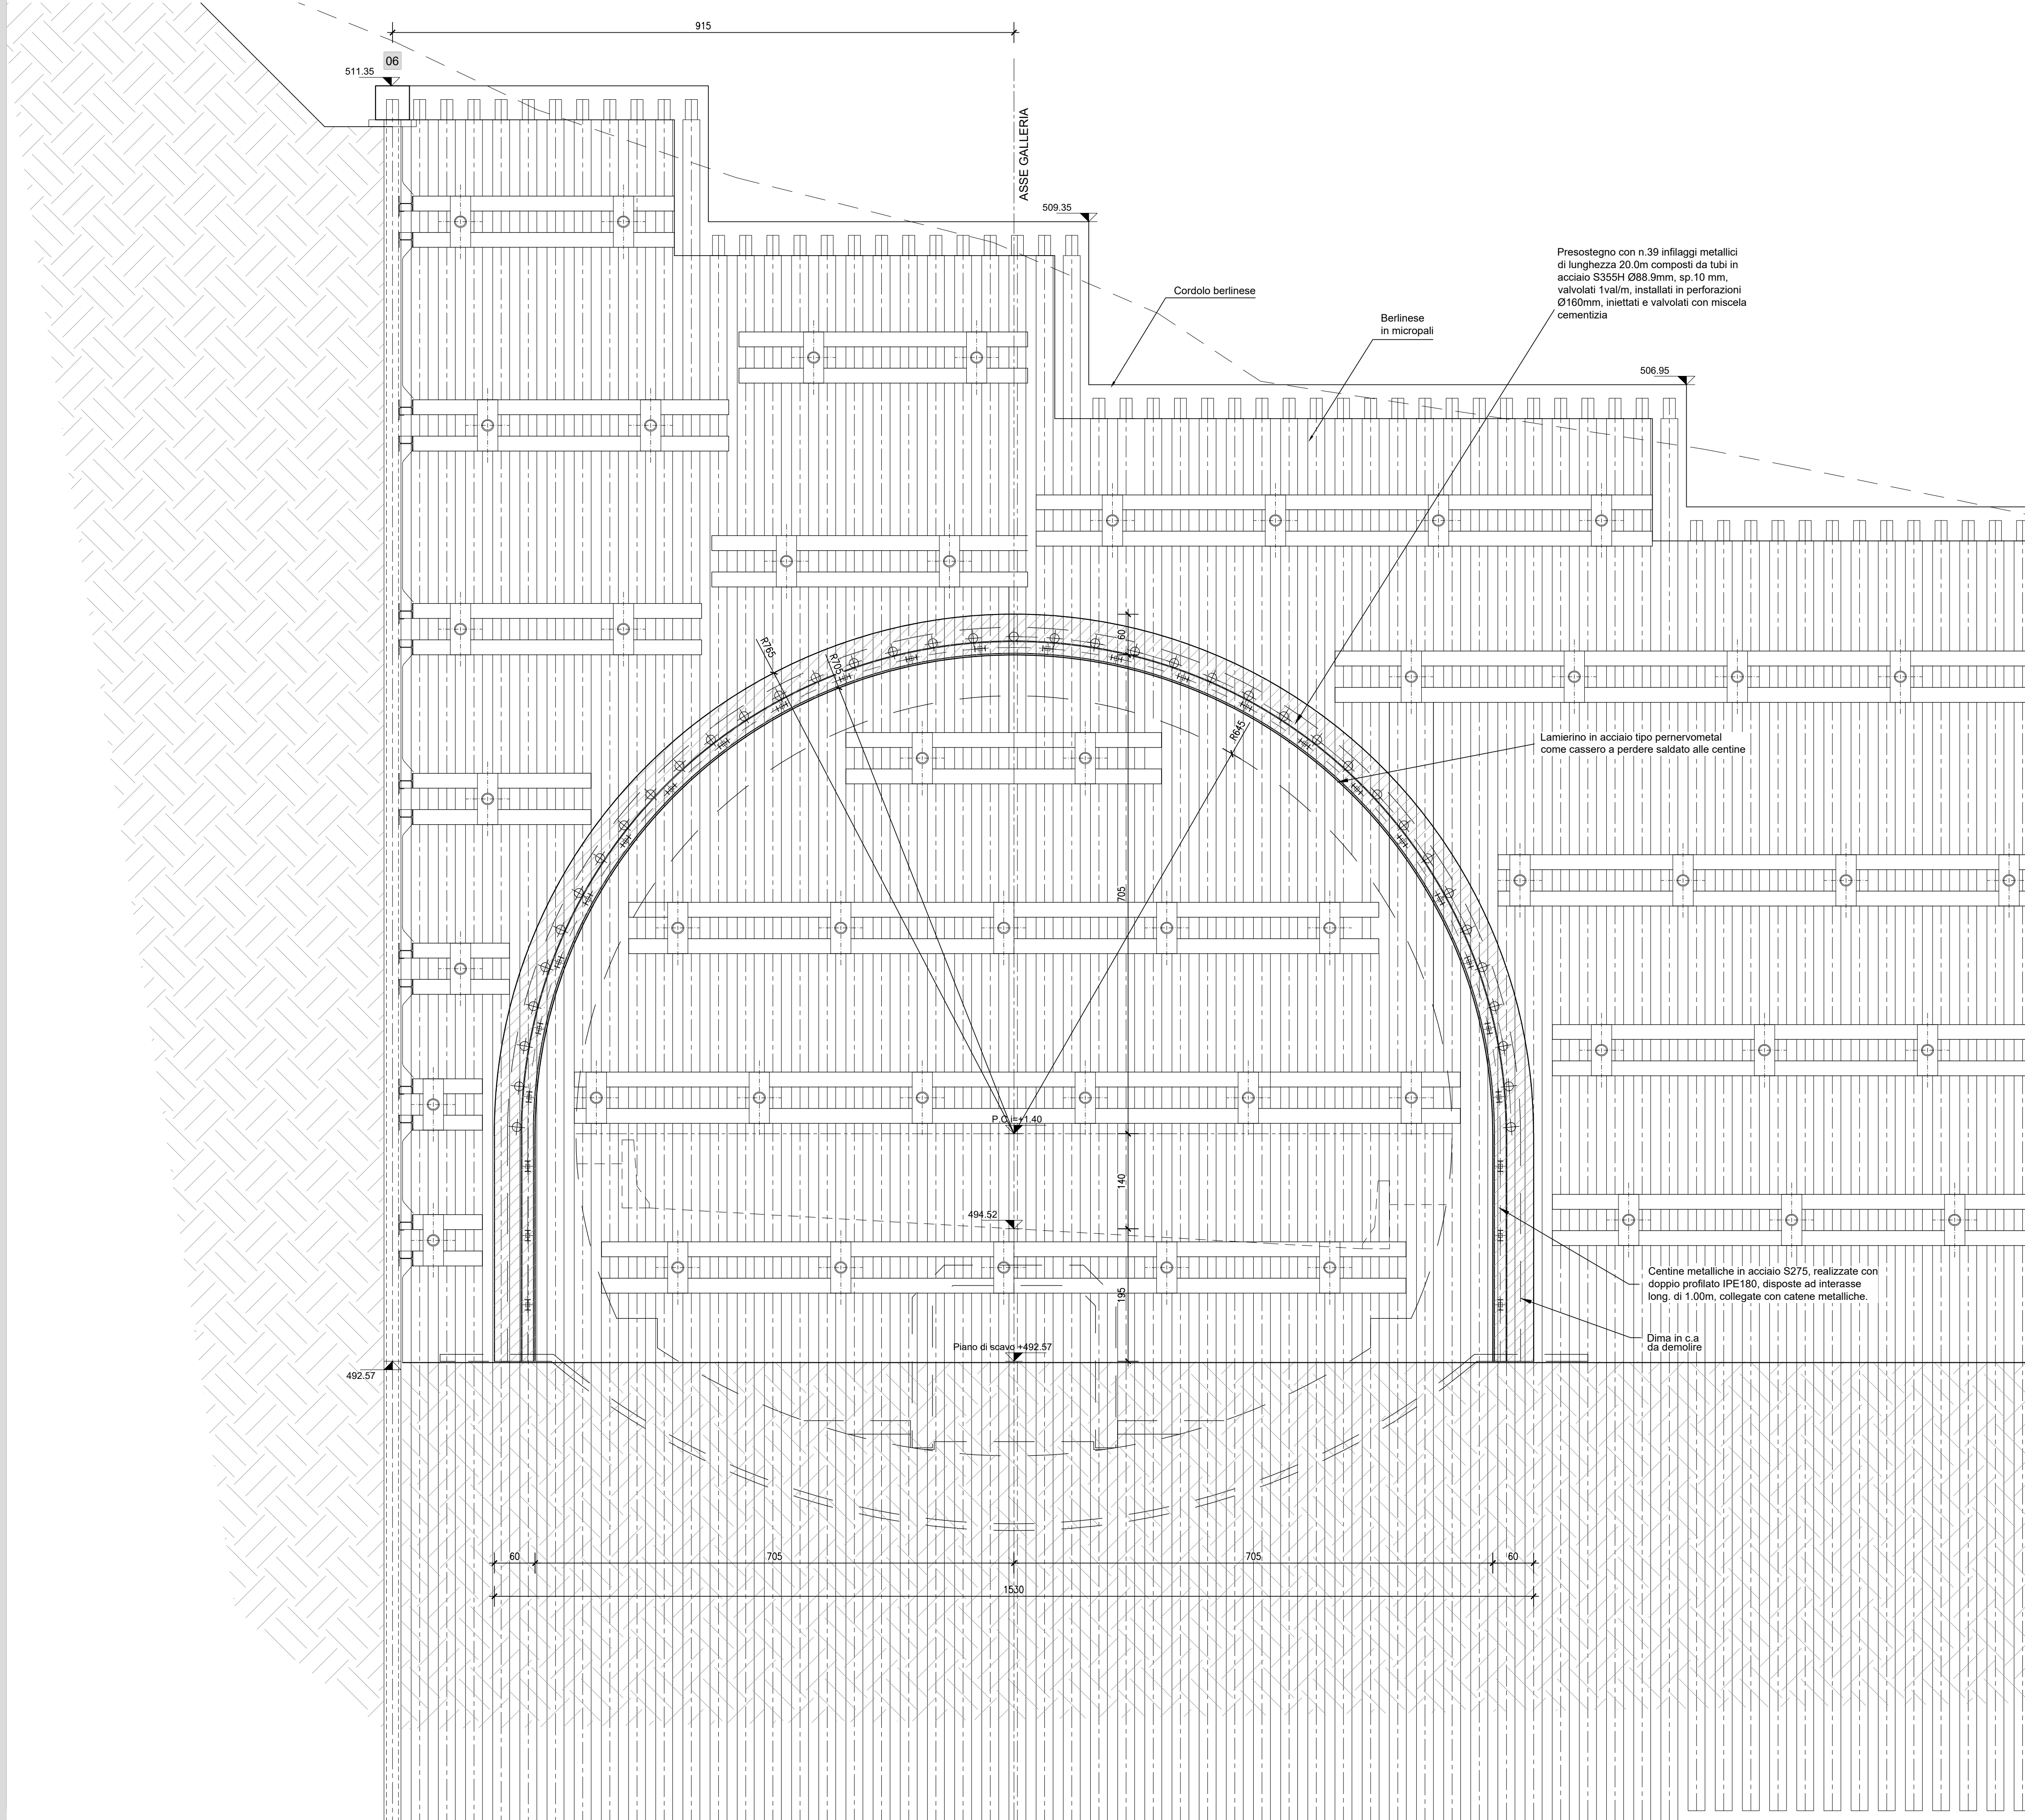

RICHIAMI AD ALTRI ELABORATI

PER LA DEFINIZIONE DELLE CARATTERISTICHE DEI MATERIALI

HE45 - P01GN03STRDI03



S.S. 38 - LOTTO 4: VARIANTE DI TIRANO DALLO SVINCOLO DI STAZZONA (COMPRESO) ALLO SVINCOLO DI LORETO (CON COLLEGAMENTO ALLA DOGANA DI POSCHIAVO)

S.S. 38 - LOTTO 4: NODO DI TIRANO - TRATTA "A" (SVINCOLO DI BIANZONE - SVINCOLO LA GANDA) E TRATTA "B" (SVINCOLO LA GANDA - CAMPONE IN TIRANO), AI SENSI DEL PROTOCOLLO D'INTESA DEL 05/11/2007

PROGETTO ESECUTIVO

STUDIO CORONA Ing. Renato Vaira Cof. Ing. Reg. di Torino e Provincia P. 4883/01	ING. VALERIO BAIETTI Cof. Ing. Reg. di Roma e Provincia P. A. 2021/11	ING. RENATO DEL PRETE Cof. Ing. Reg. di Bari e Provincia P. 5075	ECOPLAN Arch. Nicoletta Frattini Cof. Ing. Reg. di Roma e Provincia P. A. 4463/01	GG ING. GIUSEPPE SODERO Cof. Ing. Reg. di Roma e Provincia P. A. 12/02
	UNING CONSORZIO GA&M Prof. Ing. Matteo Ranieri Cof. Ing. Reg. di Bari e Provincia P. 1137	SETAC S.p.A. Trasporti Ambiente Costruzioni Prof. Ing. Luigi Monterisi Cof. Ing. Reg. di Bari e Provincia P. 1271	ARKE INGEGNERIA S.p.A. Ing. Giacomino Angerano Cof. Ing. Reg. di Bari e Provincia P. 5075	DOTT. GEOL. DANILLO GALLO Dott. Geol. Danilo Gallo Cof. Ing. Reg. di Roma e Provincia P. 12/02
VISTO: IL RESPONSABILE DEL PROCEDIMENTO Dott. Ing. Giancarlo LUONGO	RESPONSABILE DELL'INTEGRAZIONE DELLE PRESTAZIONI SPECIALISTICHE Ing. Valerio BAIETTI	ING. RENATO DEL PRETE	IL GEOLOGO Dott. Geol. Giancarlo LUONGO	IL COORDINATORE DELLA SICUREZZA IN FASE DI PROGETTAZIONE Ing. Gaetano RANIERI

HE16

OPERE D'ARTE MAGGIORI - GALLERIE NATURALI
HE - GN03 - GALLERIA IL DOSSO: IMBOCCO LATO BORMIO
Dima di imbocco: Carpenteria

CODICE PROGETTO	NOME FILE	REVISIONE	SCALA: 1:50
PROGETTO	HE16_P01GN03STRCP01_A.dwg		
PROG. LIV. PROG. N. PROG.			
M1324 E 1801			
CODICE ELAB.	P01GN03STRCP01	A	
C			
B			
A	EMISSIONE	FEBBRAIO 2019	ING. G. SODERO
REV.	DESCRIZIONE	DATA	REDDATO
			VERIFICATO
			APPROVATO