


PLANIMETRIA DI PROGETTO
SCALA 1:100

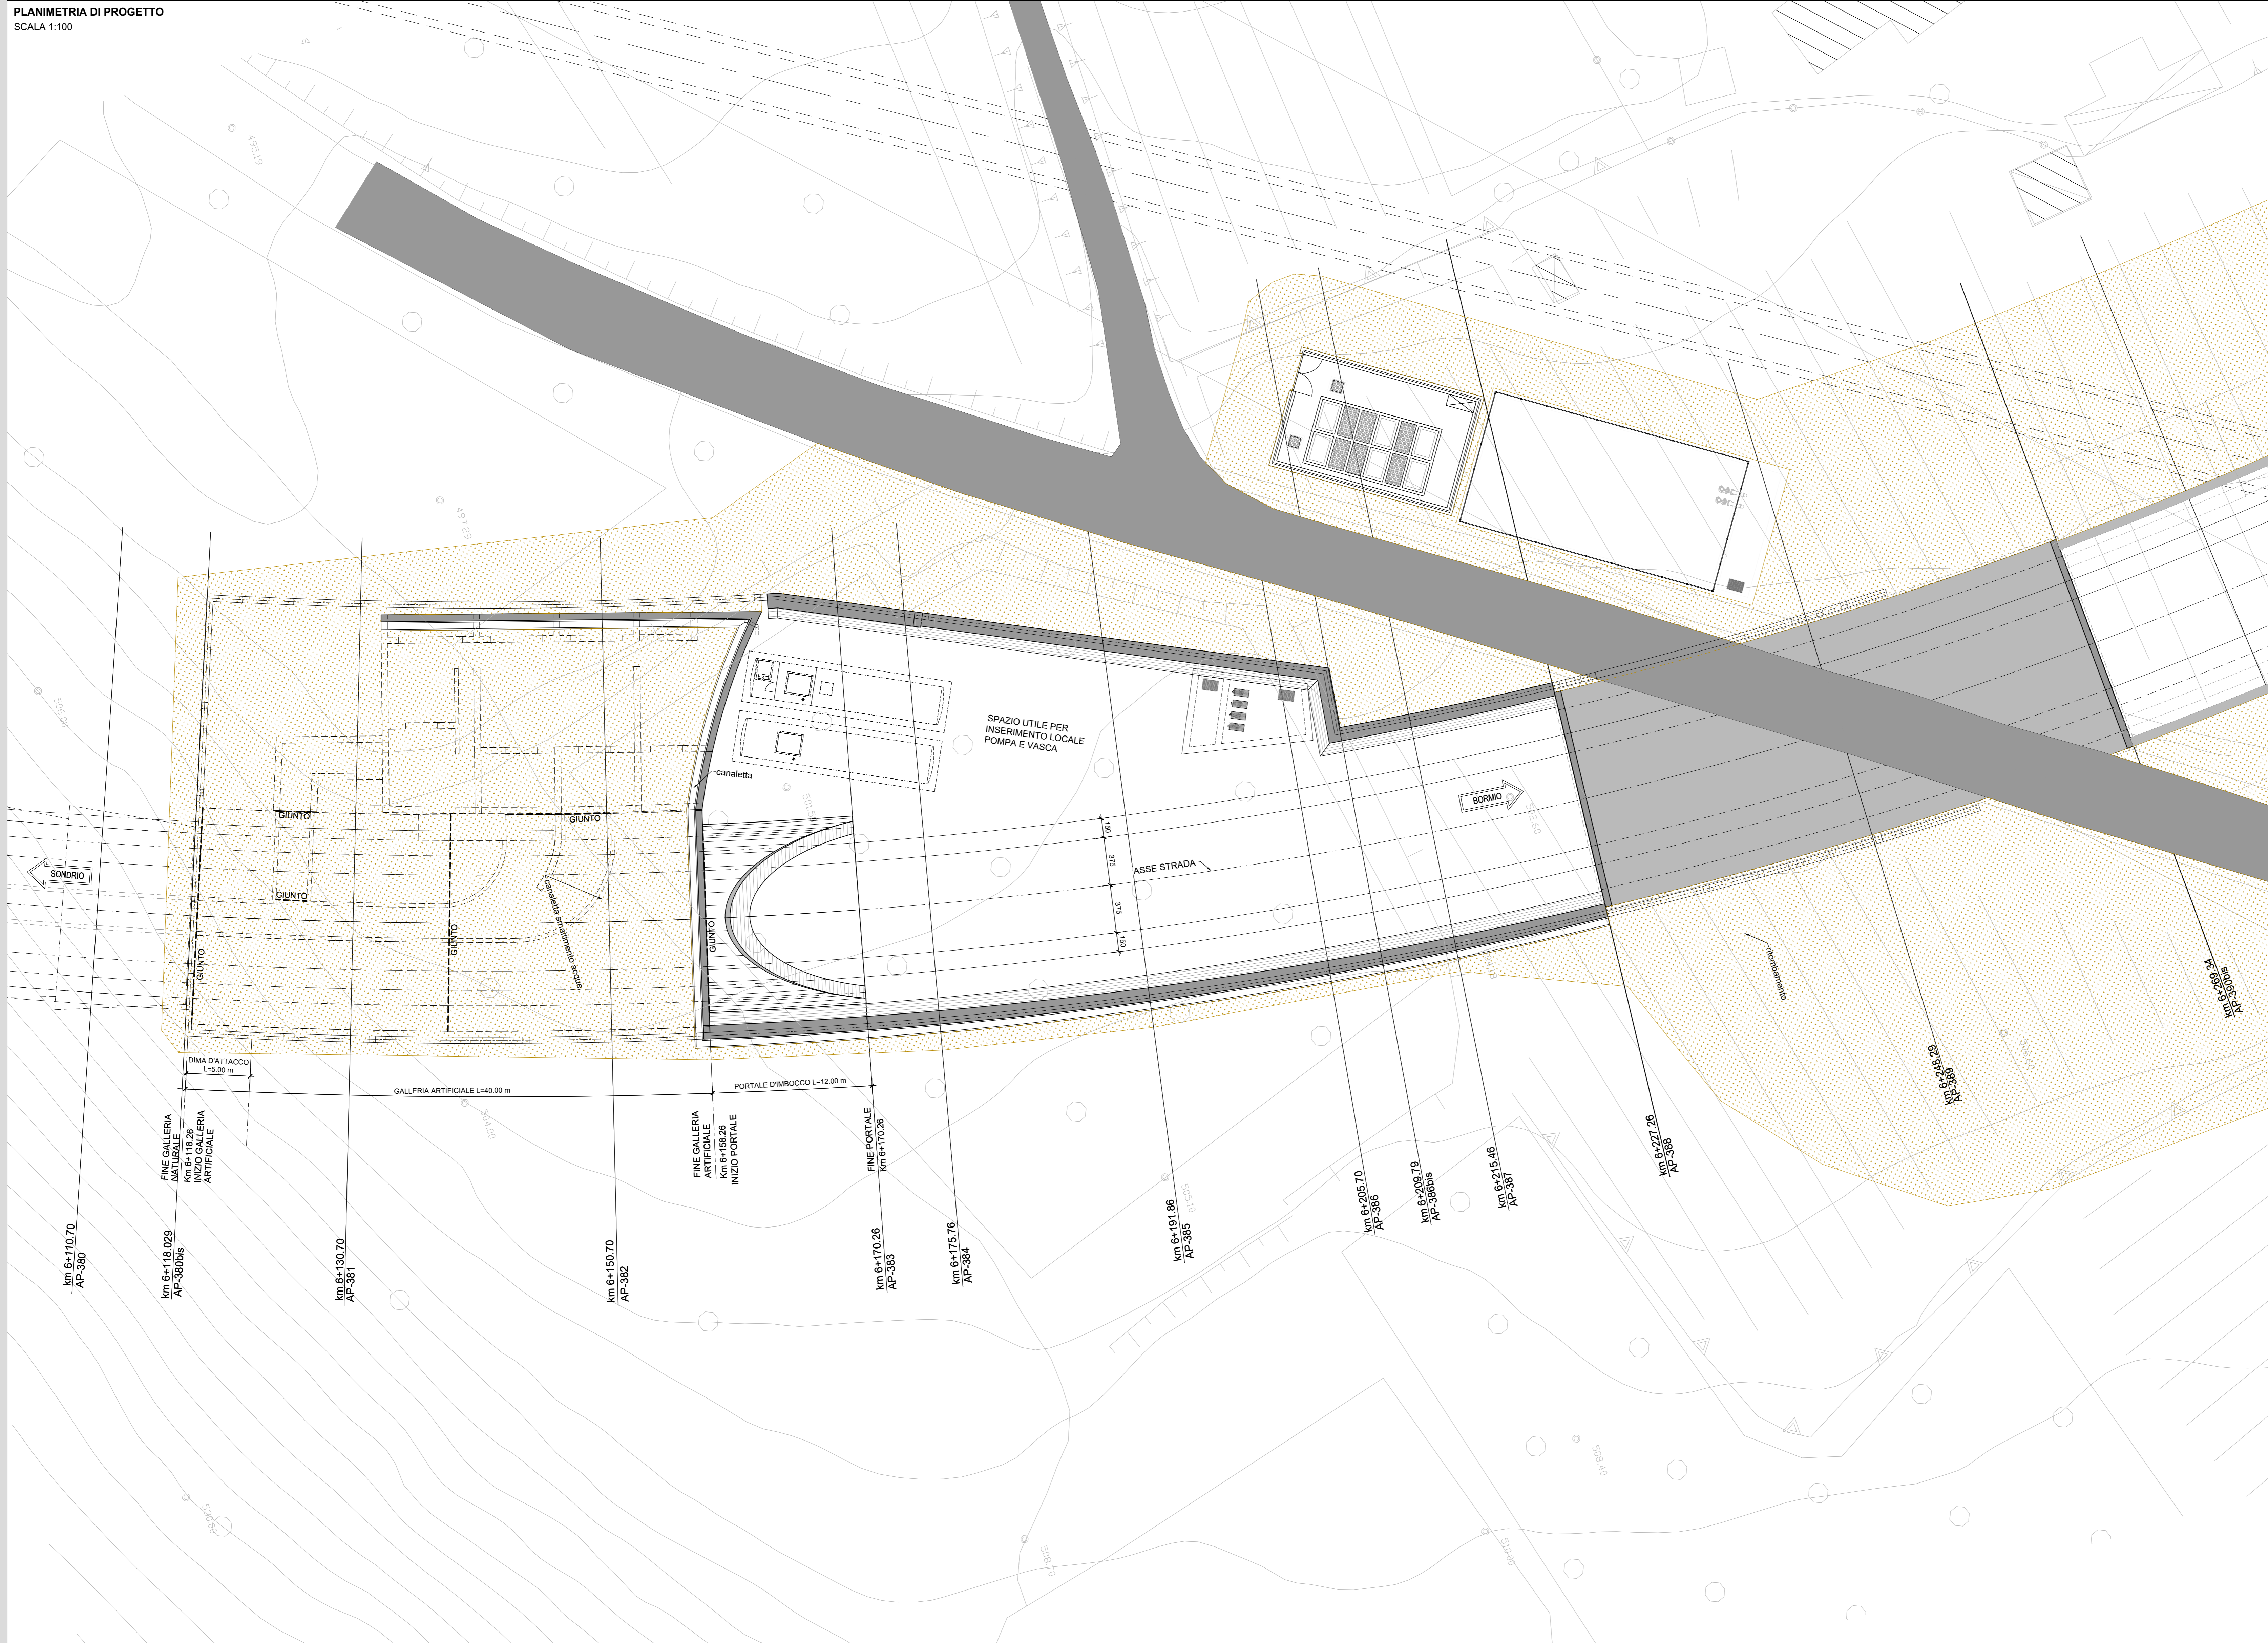

KEY MAP
scala 1:10000



RICHIAMI AD ALTRI ELABORATI
PER LA DEFINIZIONE DELLE CARATTERISTICHE DEI MATERIALI HE45 - P01GN03STRD03

ANAS S.p.A.
Direzione Progettazione e Realizzazione Lavori

S.S. 38 - LOTTO 4: VARIANTE DI TIRANO DALLO SVINCOLO DI STAZZONA (COMPRESO) ALLO SVINCOLO DI LORETO (CON COLLEGAMENTO ALLA DOGANA DI POSCHIAVO)
S.S. 38 - LOTTO 4: NODO DI TIRANO - TRATTA "A" (SVINCOLO DI BIANZONE - SVINCOLO LA GANDA) E TRATTA "B" (SVINCOLO LA GANDA - CAMPONE IN TIRANO), AI SENSI DEL PROTOCOLLO D'INTESA DEL 05/11/2007

PROGETTO ESECUTIVO

STUDIO CORONA Ing. Valerio Dagnoli Ing. Renato Vanni	ING. RENATO DEL PRETE Ing. Stefano Del Prete	ECOPLAN Avv. Nicoletta Fattori	EG Ing. Gabriele Scavini
UNING Ing. Renato Vanni Prof. Ing. Valerio Roversi	SETAC Prof. Ing. Luigi Roversi	ARKE Ing. Giuseppe Agostini	DOTI. GEOL. DAMO'SCULIO Dott. Geol. Enrico Gola

VISTO IL RESPONSABILE DEL PROCEDIMENTO: Dott. Ing. Giancarlo LUONGO
RESPONSABILE DELL'INTEGRAZIONE DELLE PRESENTAZIONI SPECIALI: Ing. Valerio BARTI
GEOLOGO: Prof. Geol. Giancarlo DAMO'SCULIO
IL COORDINATORE DELLA SICUREZZA IN FASE DI PROGETTAZIONE: Ing. Giancarlo RANERI

HE19
OPERE D'ARTE MAGGIORI - GALLERIE NATURALI
HE - GN03 - GALLERIA IL DOSSO: IMBOCCO LATO BORMIO
Fase Finale: Planimetria di progetto

CODICE PROGETTO	NOME FILE	REVISIONE	SCALA
HE19_P01GN03STRP04_A.dwg	HE19_P01GN03STRP04_A.dwg	A	VARIE
PROGETTO	LIV. PROJ.	N. PROJ.	
M1324	E	1801	
CODICE ELAB.			
P01GN03STRP04			
C			
B			
A	EMISSIONE	FEBBRAIO 2019	ING. G. SOCCRO
REV.	DESCRIZIONE	DATA	REDAATTO
			VERIFICATO
			APPROVATO