




SEZIONE 3-3
SCALA 1:50

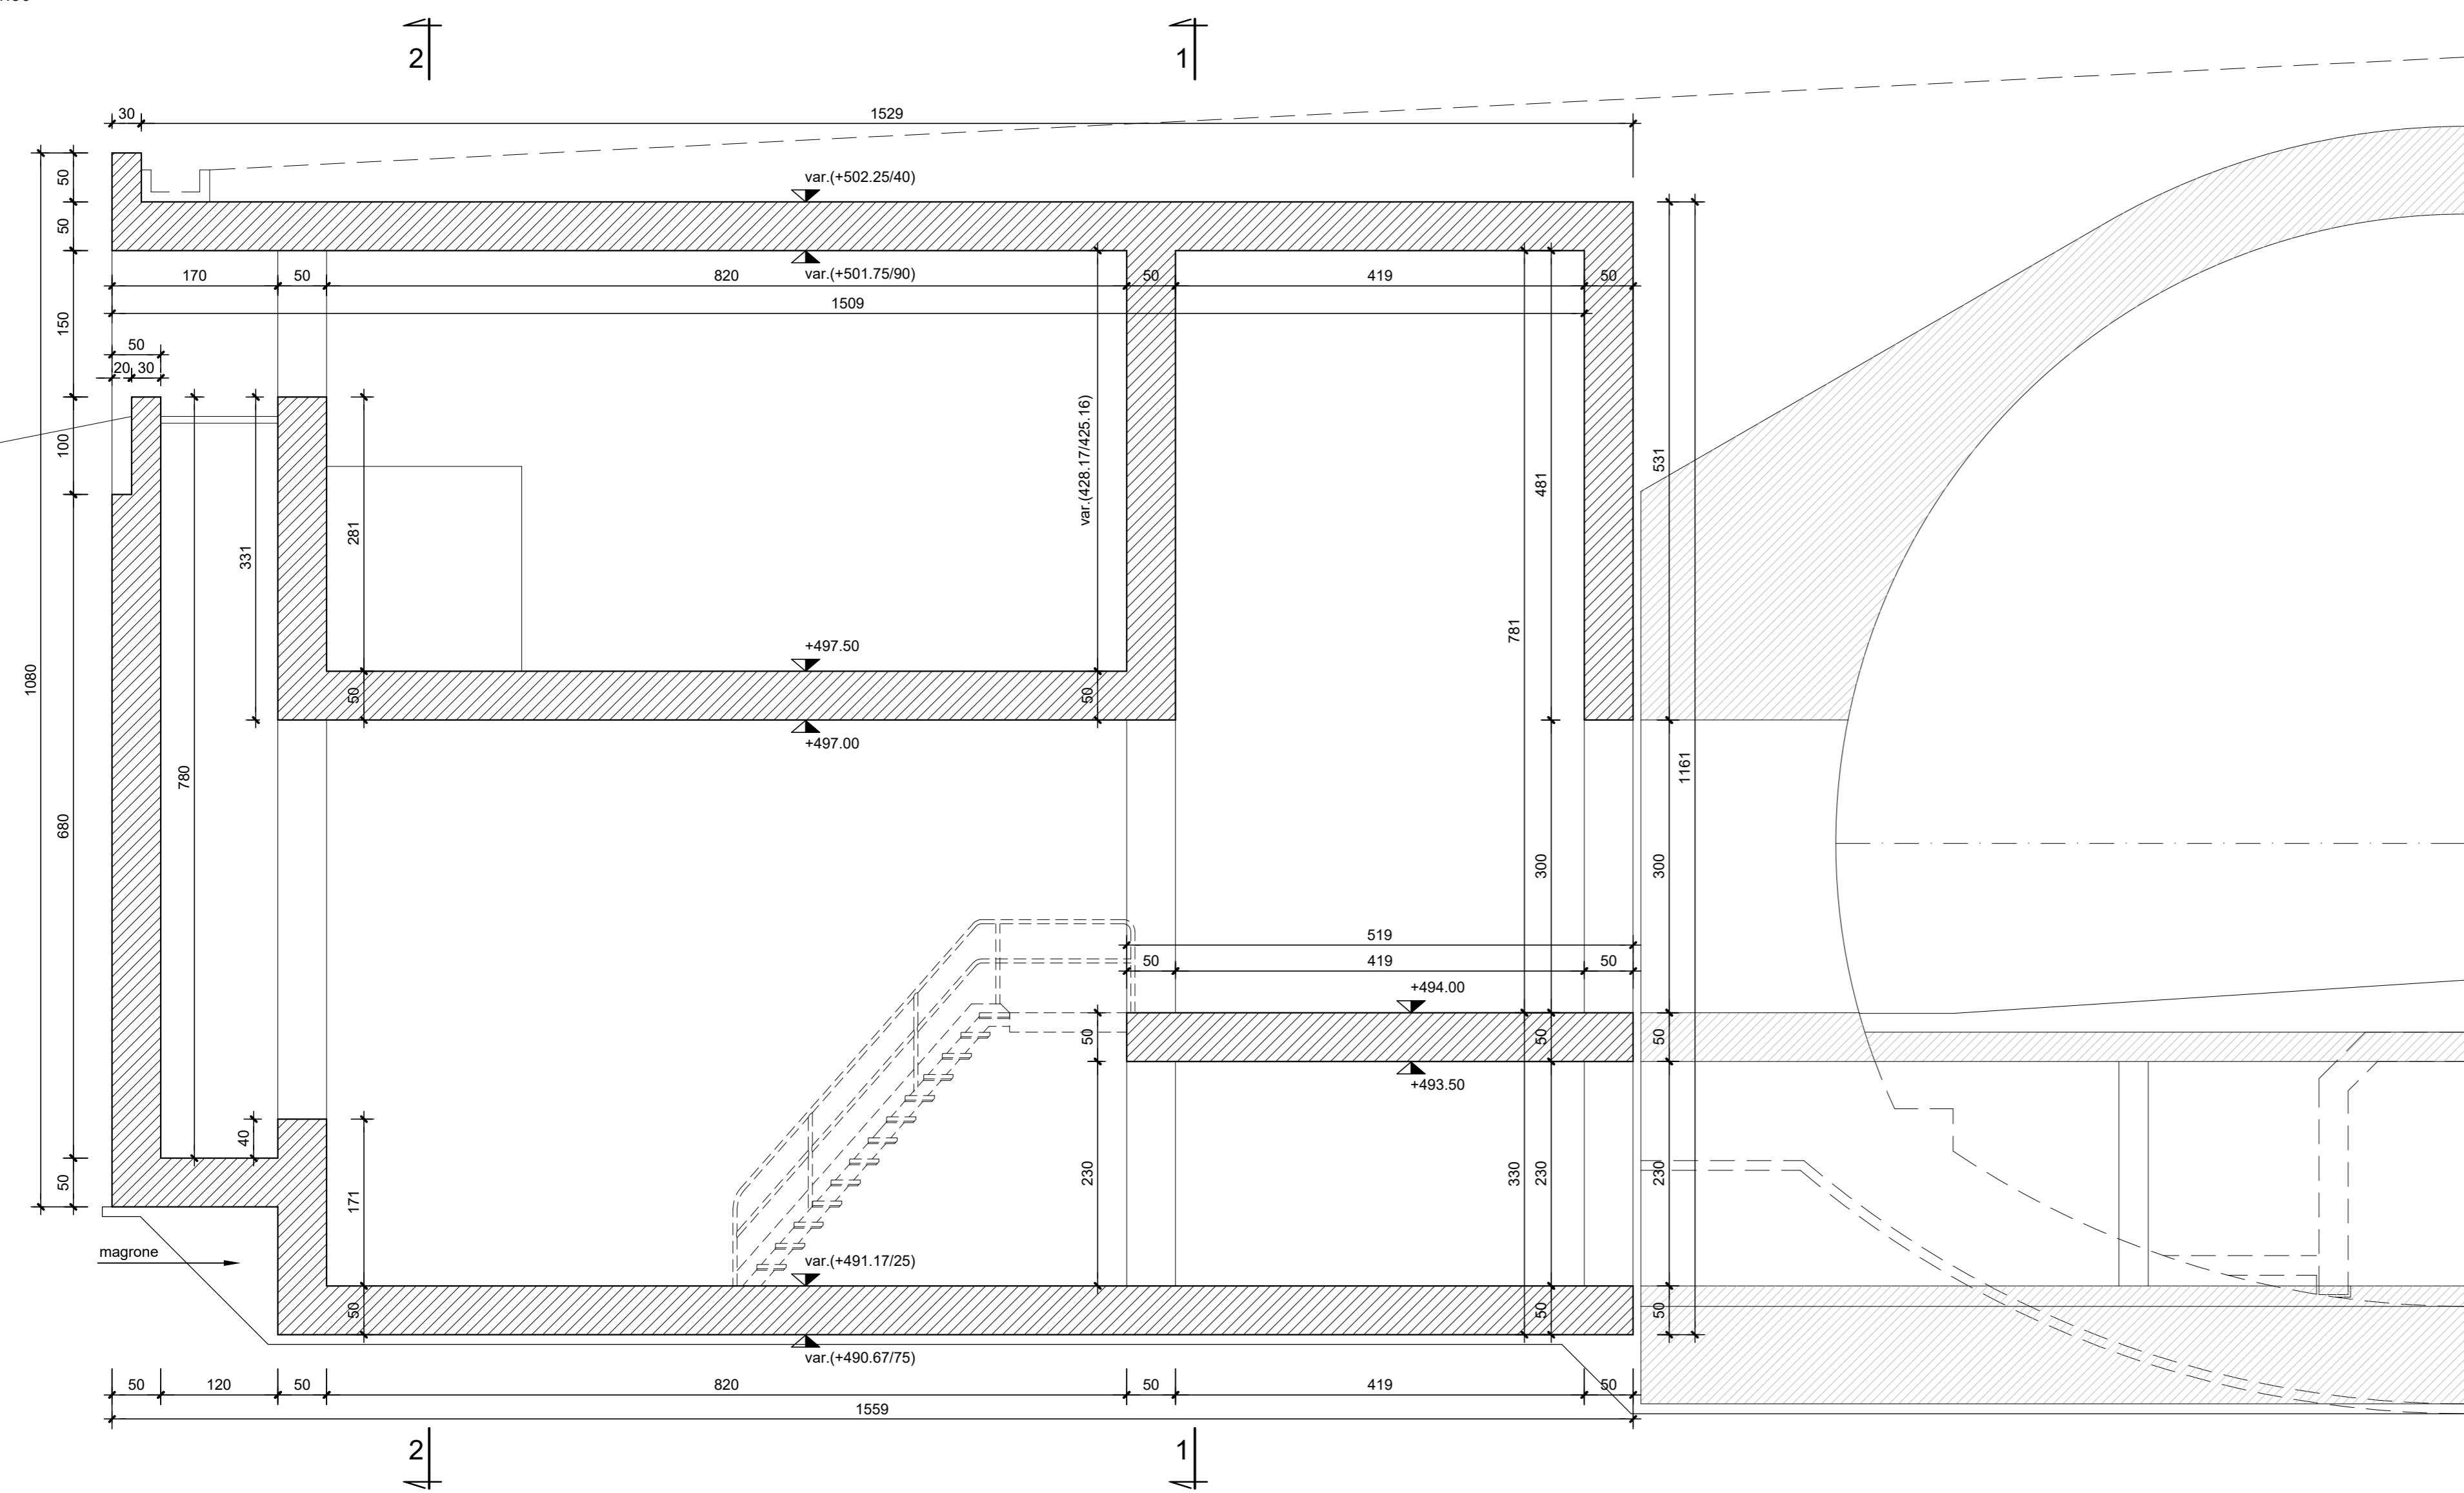

SEZIONE 4-4
SCALA 1:50

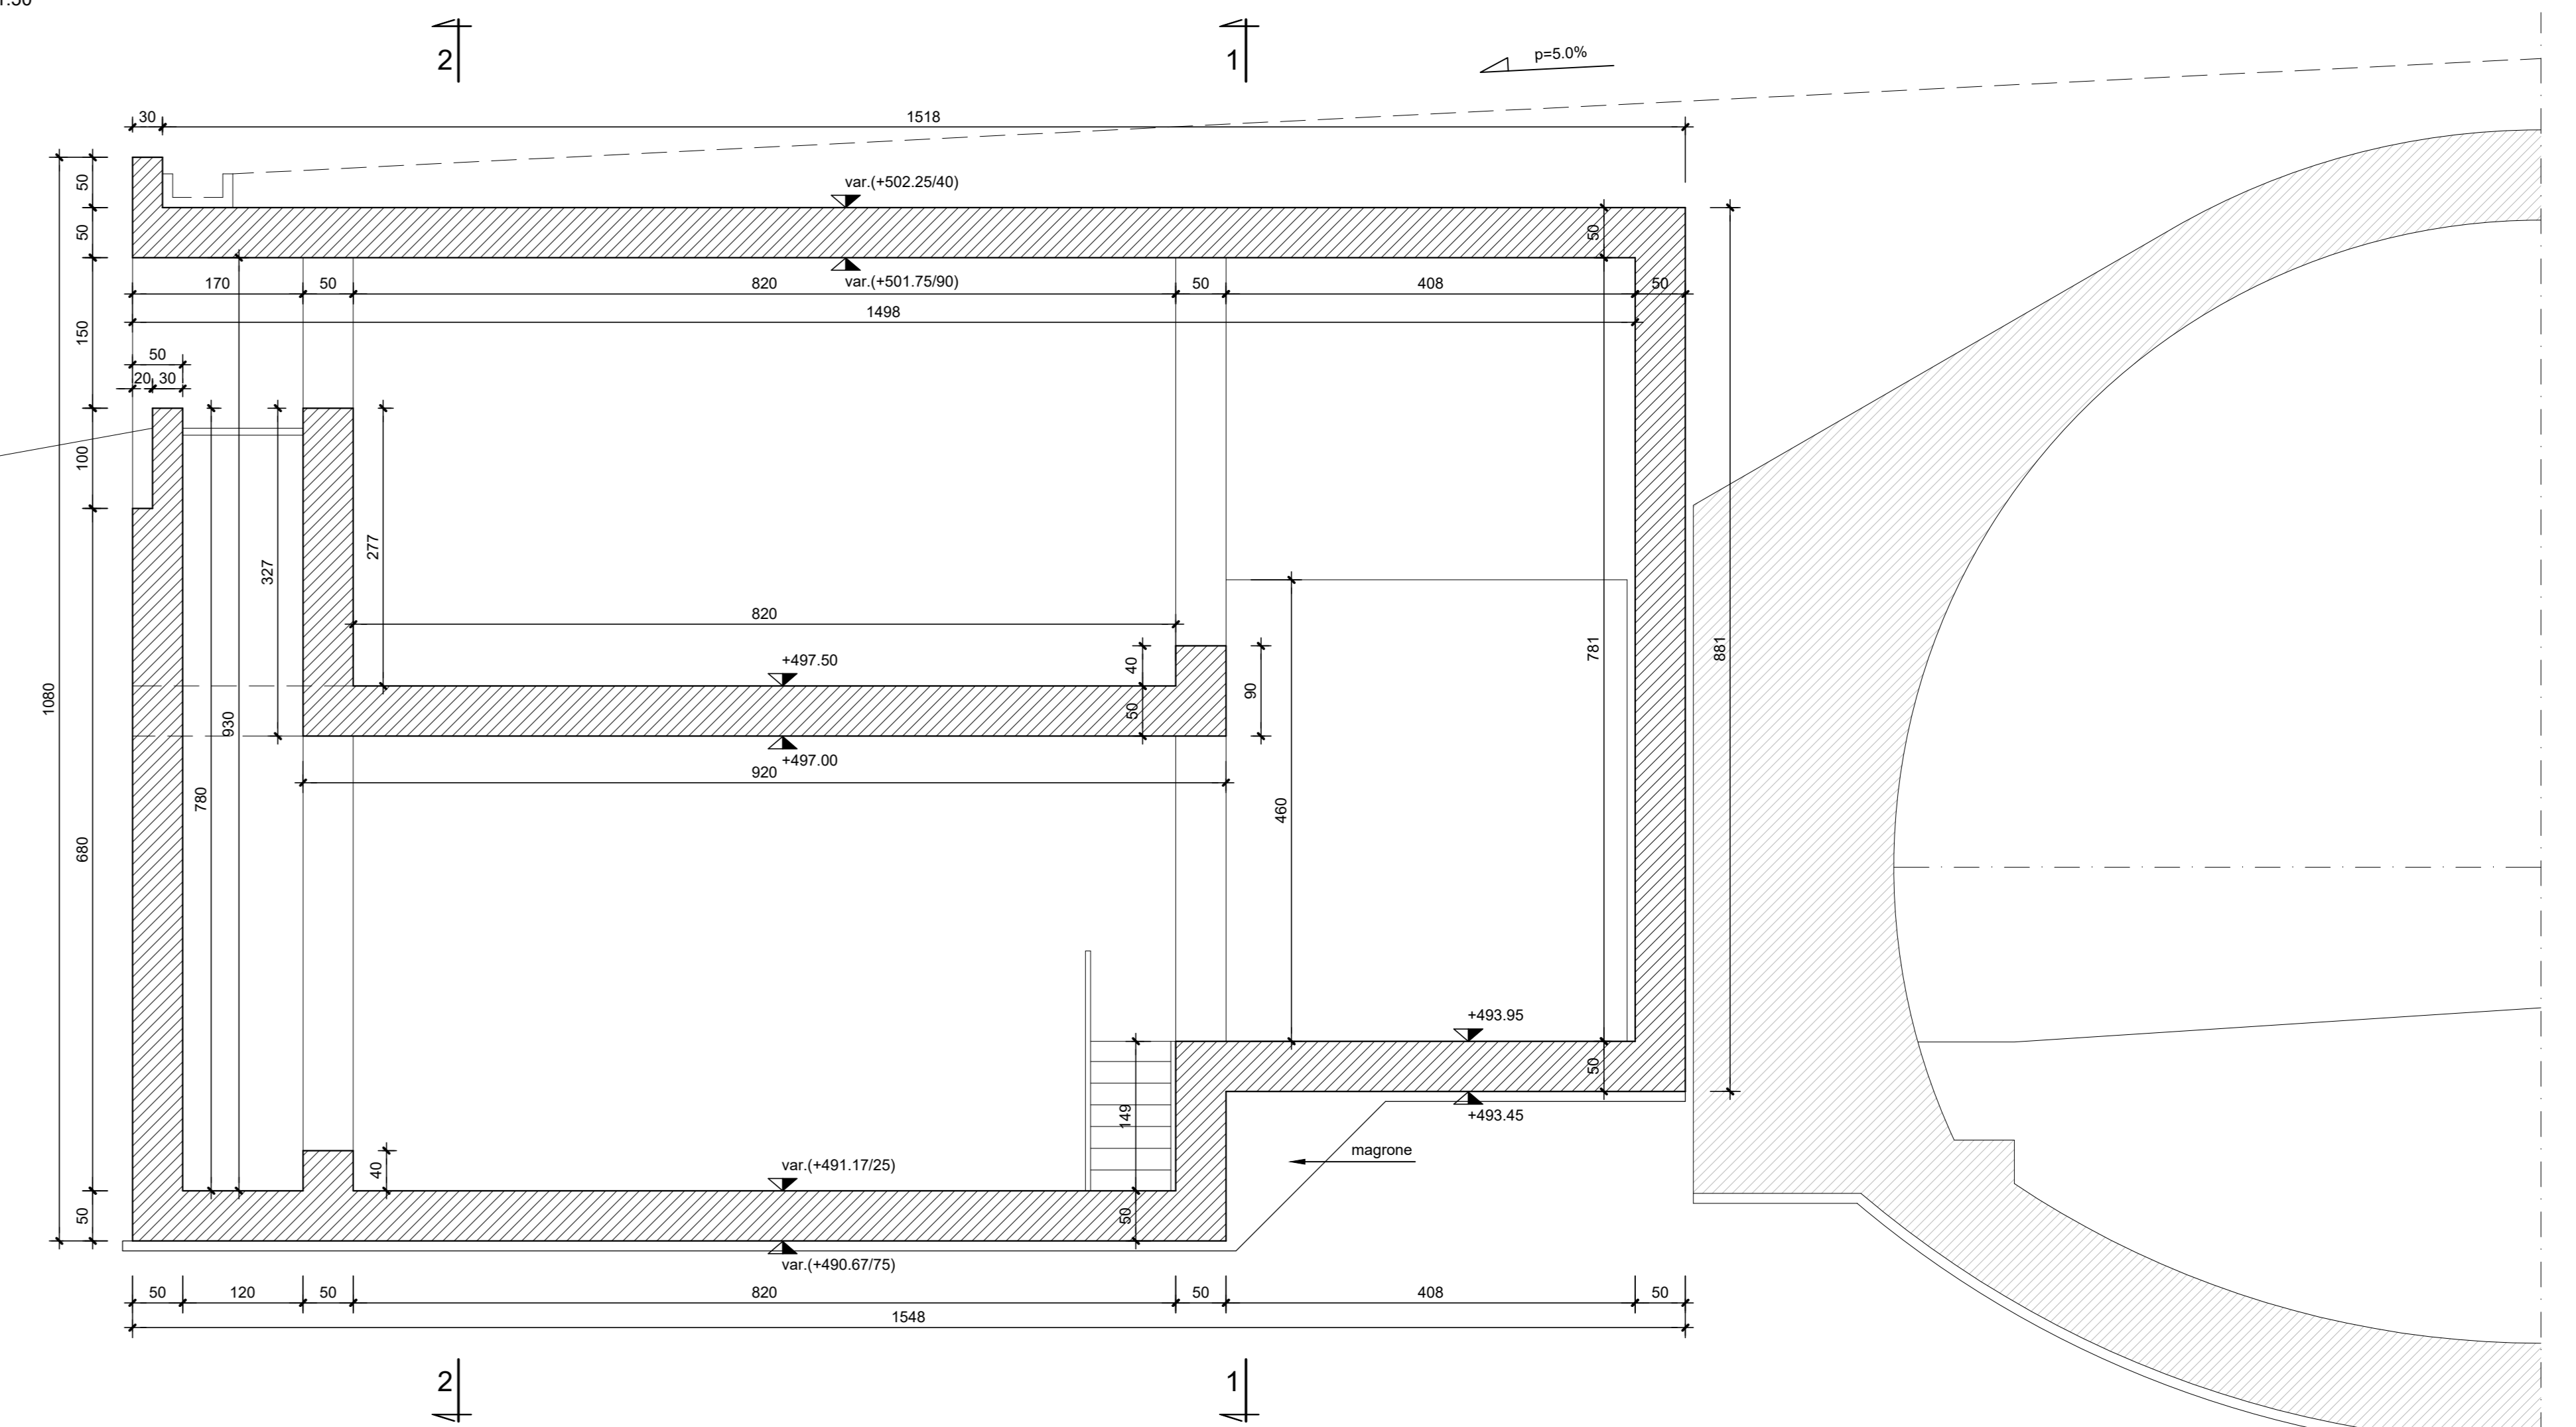

SEZIONE 5-5
SCALA 1:50

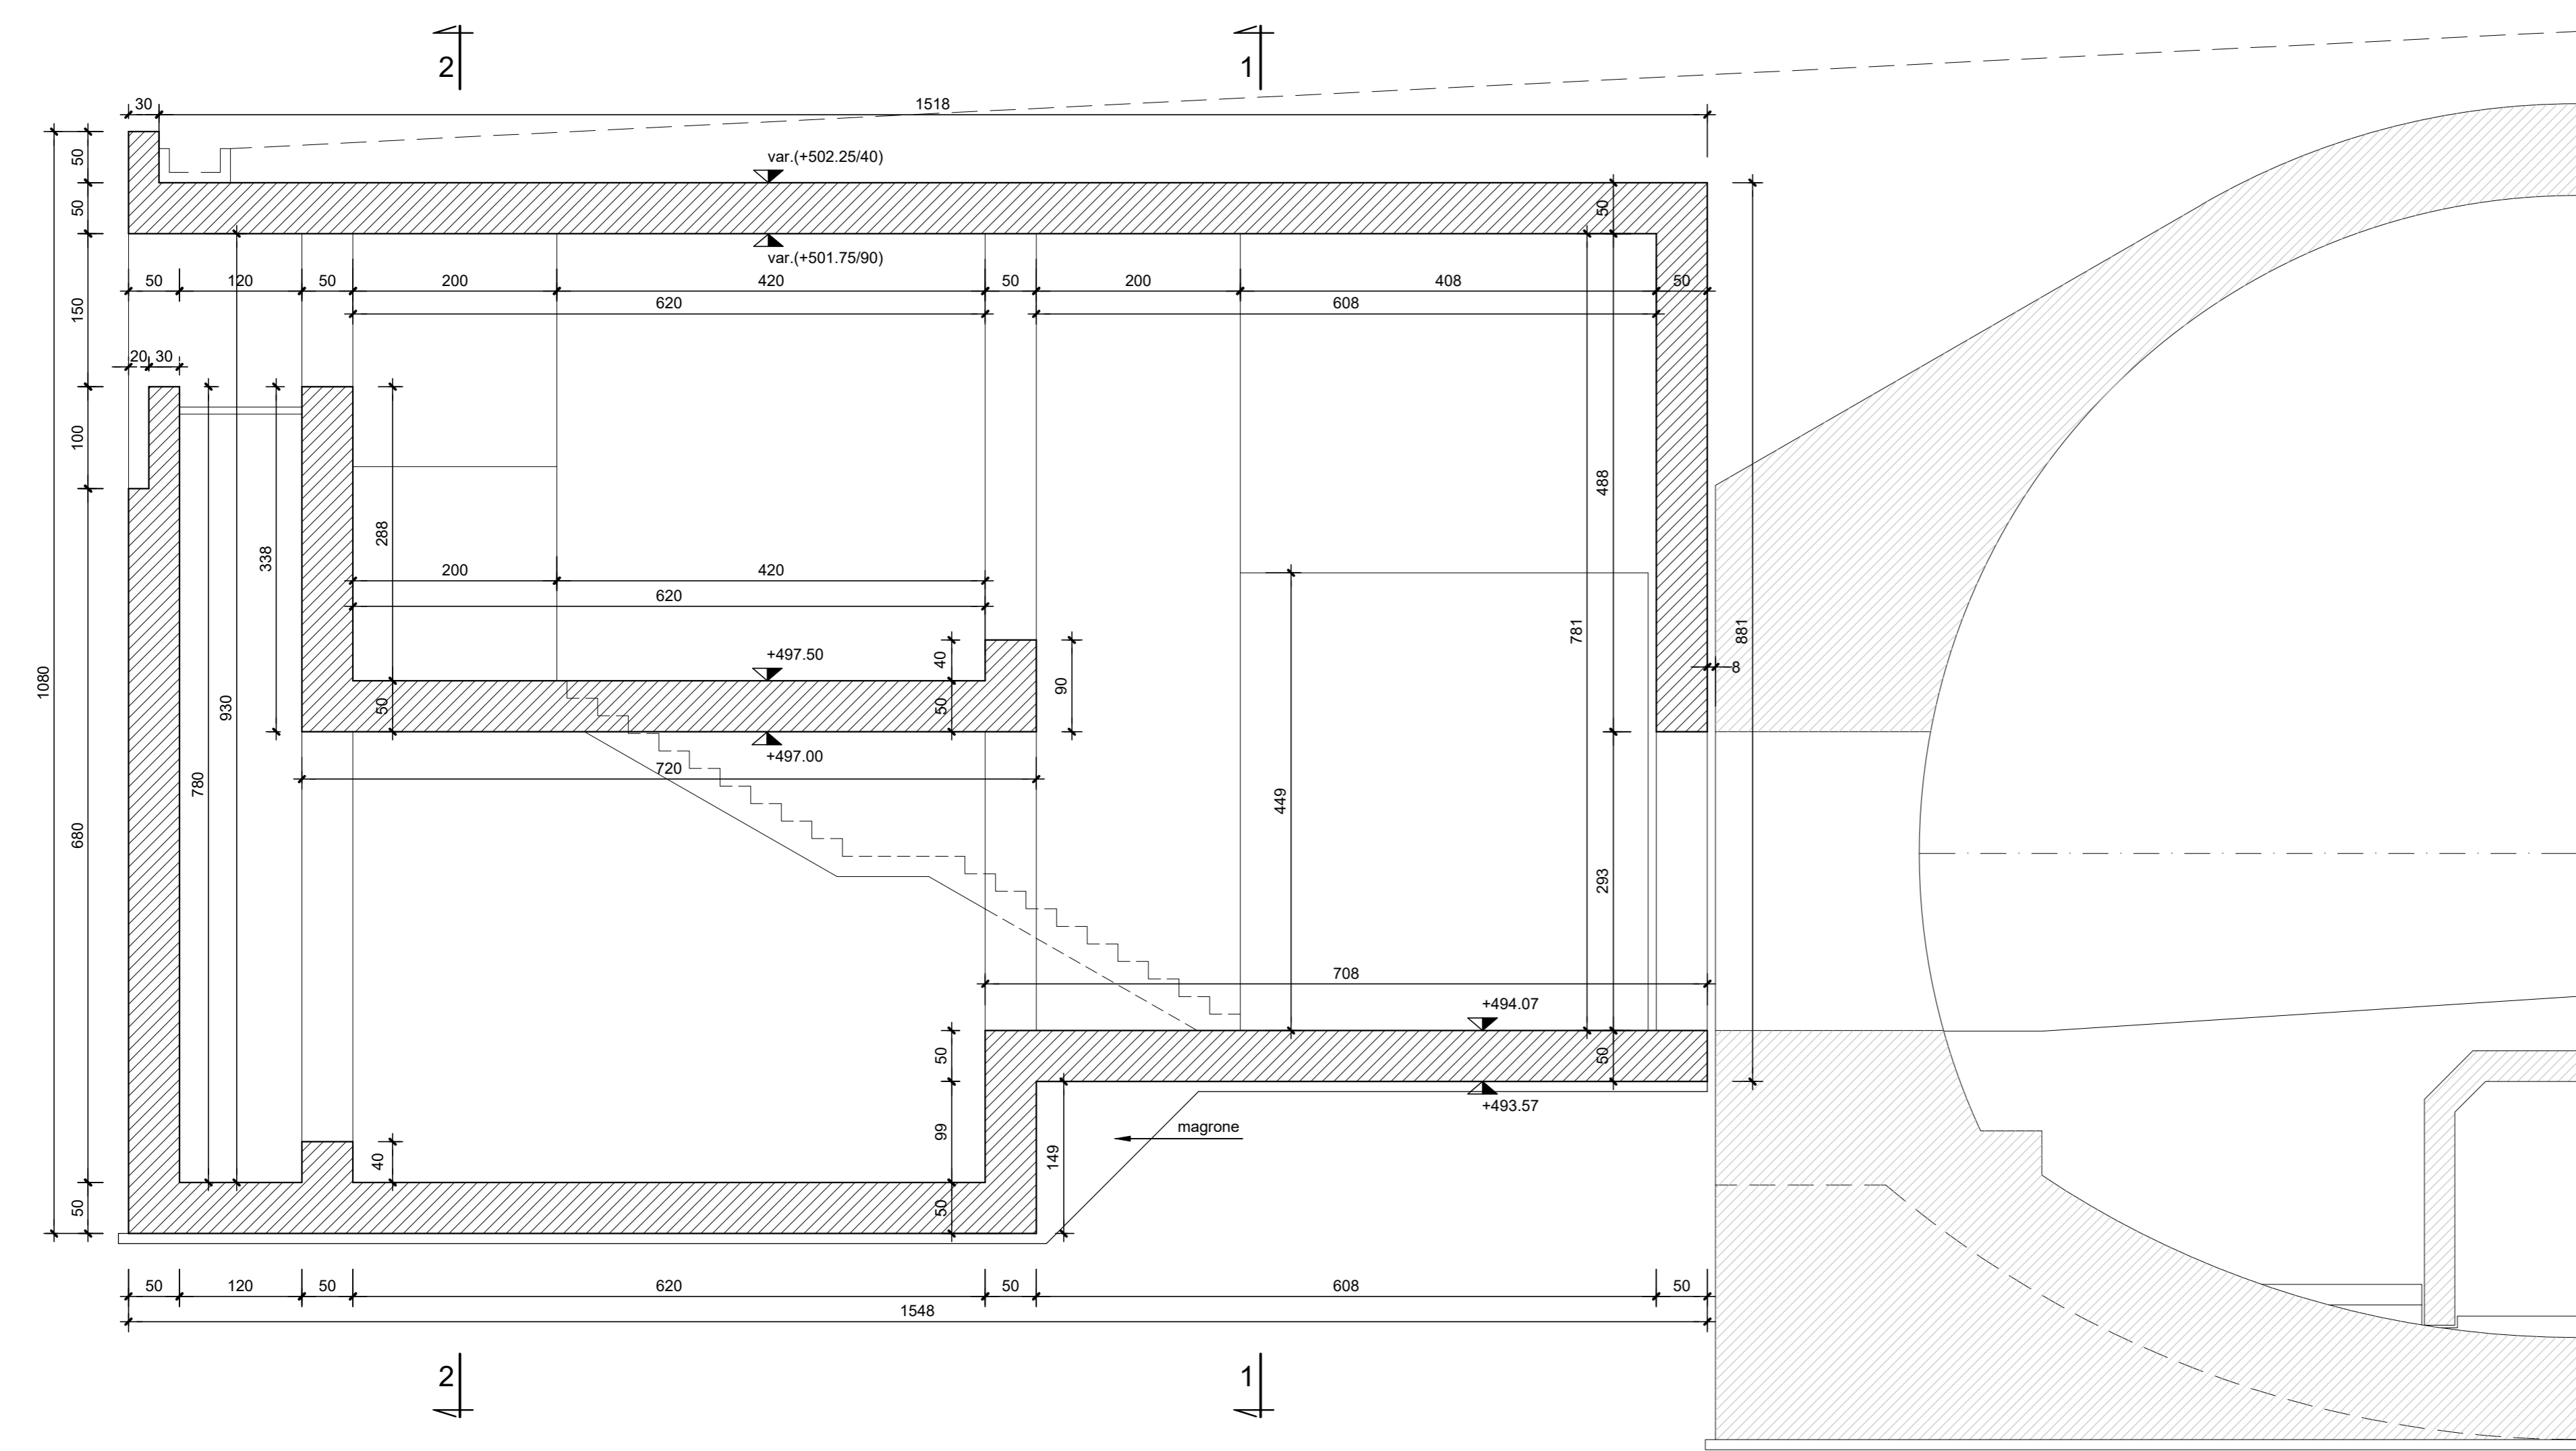

RICHIAMI AD ALTRI ELABORATI
PER LA DEFINIZIONE DELLE CARATTERISTICHE DEI MATERIALI HE45 - P01GN03STRD03

ANAS S.p.A.
Direzione Progettazione e Realizzazione Lavori

S.S. 38 - LOTTO 4: VARIANTE DI TIRANO DALLO SVINCOLO DI STAZZONA (COMPRESO) ALLO SVINCOLO DI LORETO (CON COLLEGAMENTO ALLA DOGANA DI POSCHIAVO)

S.S. 38 - LOTTO 4: NODO DI TIRANO - TRATTA "A" (SVINCOLO DI BIANZONE - SVINCOLO LA GANDA) E TRATTA "B" (SVINCOLO LA GANDA - CAMPONE IN TIRANO), AI SENSI DEL PROTOCOLLO D'INTESA DEL 05/11/2007

PROGETTO ESECUTIVO

STUDIO CORONA Ing. Valerio Sogari Architetto	ING. RENATO DEL PRETE Ing. Renato Del Prete Ingegnere	ECOPLAN Arch. Nicola Fucini Architetto	EG Ing. Gabriele Scrocca Ingegnere
UNING Ing. Renato Vanni Ingegnere	SETAC Prof. Ing. Luigi Rossetti Architetto	ARKE Ing. Giuseppe Agostini Ingegnere	DOT. GEOL. DANLO SULLO Dot. Geol. Danilo Gallo Geologo
ING. VALENTI BARTI Ing. Valerio Barti Ingegnere	ING. GIUSEPPE BARTI Ing. Giuseppe Barti Ingegnere	ING. GIANFRANCO BARTI Ing. Gianfranco Barti Ingegnere	ING. GIANFRANCO BARTI Ing. Gianfranco Barti Ingegnere

HE34

OPERE D'ARTE MAGGIORI - GALLERIE NATURALI
HE - GN03 - GALLERIA IL DOSSO: IMBOCCO LATO BORMIO
Cabine impianti - Carpenteria - Sezioni - Tav. 2 di 2

CODICE PROGETTO	NOME FILE	REVISIONE	SCALA
HE34_P01GN03STRCP09_A.dwg		A	1:50
PRODOTTO	LIV. PROJ.	N. PROJ.	
M1324	E	1801	
CODICE ELAB.			
P01GN03STRCP09			
C			
B			
A	EMMISSIONE	FEBBRAIO 2019	ING. G. SCORZO
REV.	DESCRIZIONE	DATA	REDAITTO
			VERIFICATO
			APPROVATO