




SEZIONE pk 4+867.78
SCALA 1:100

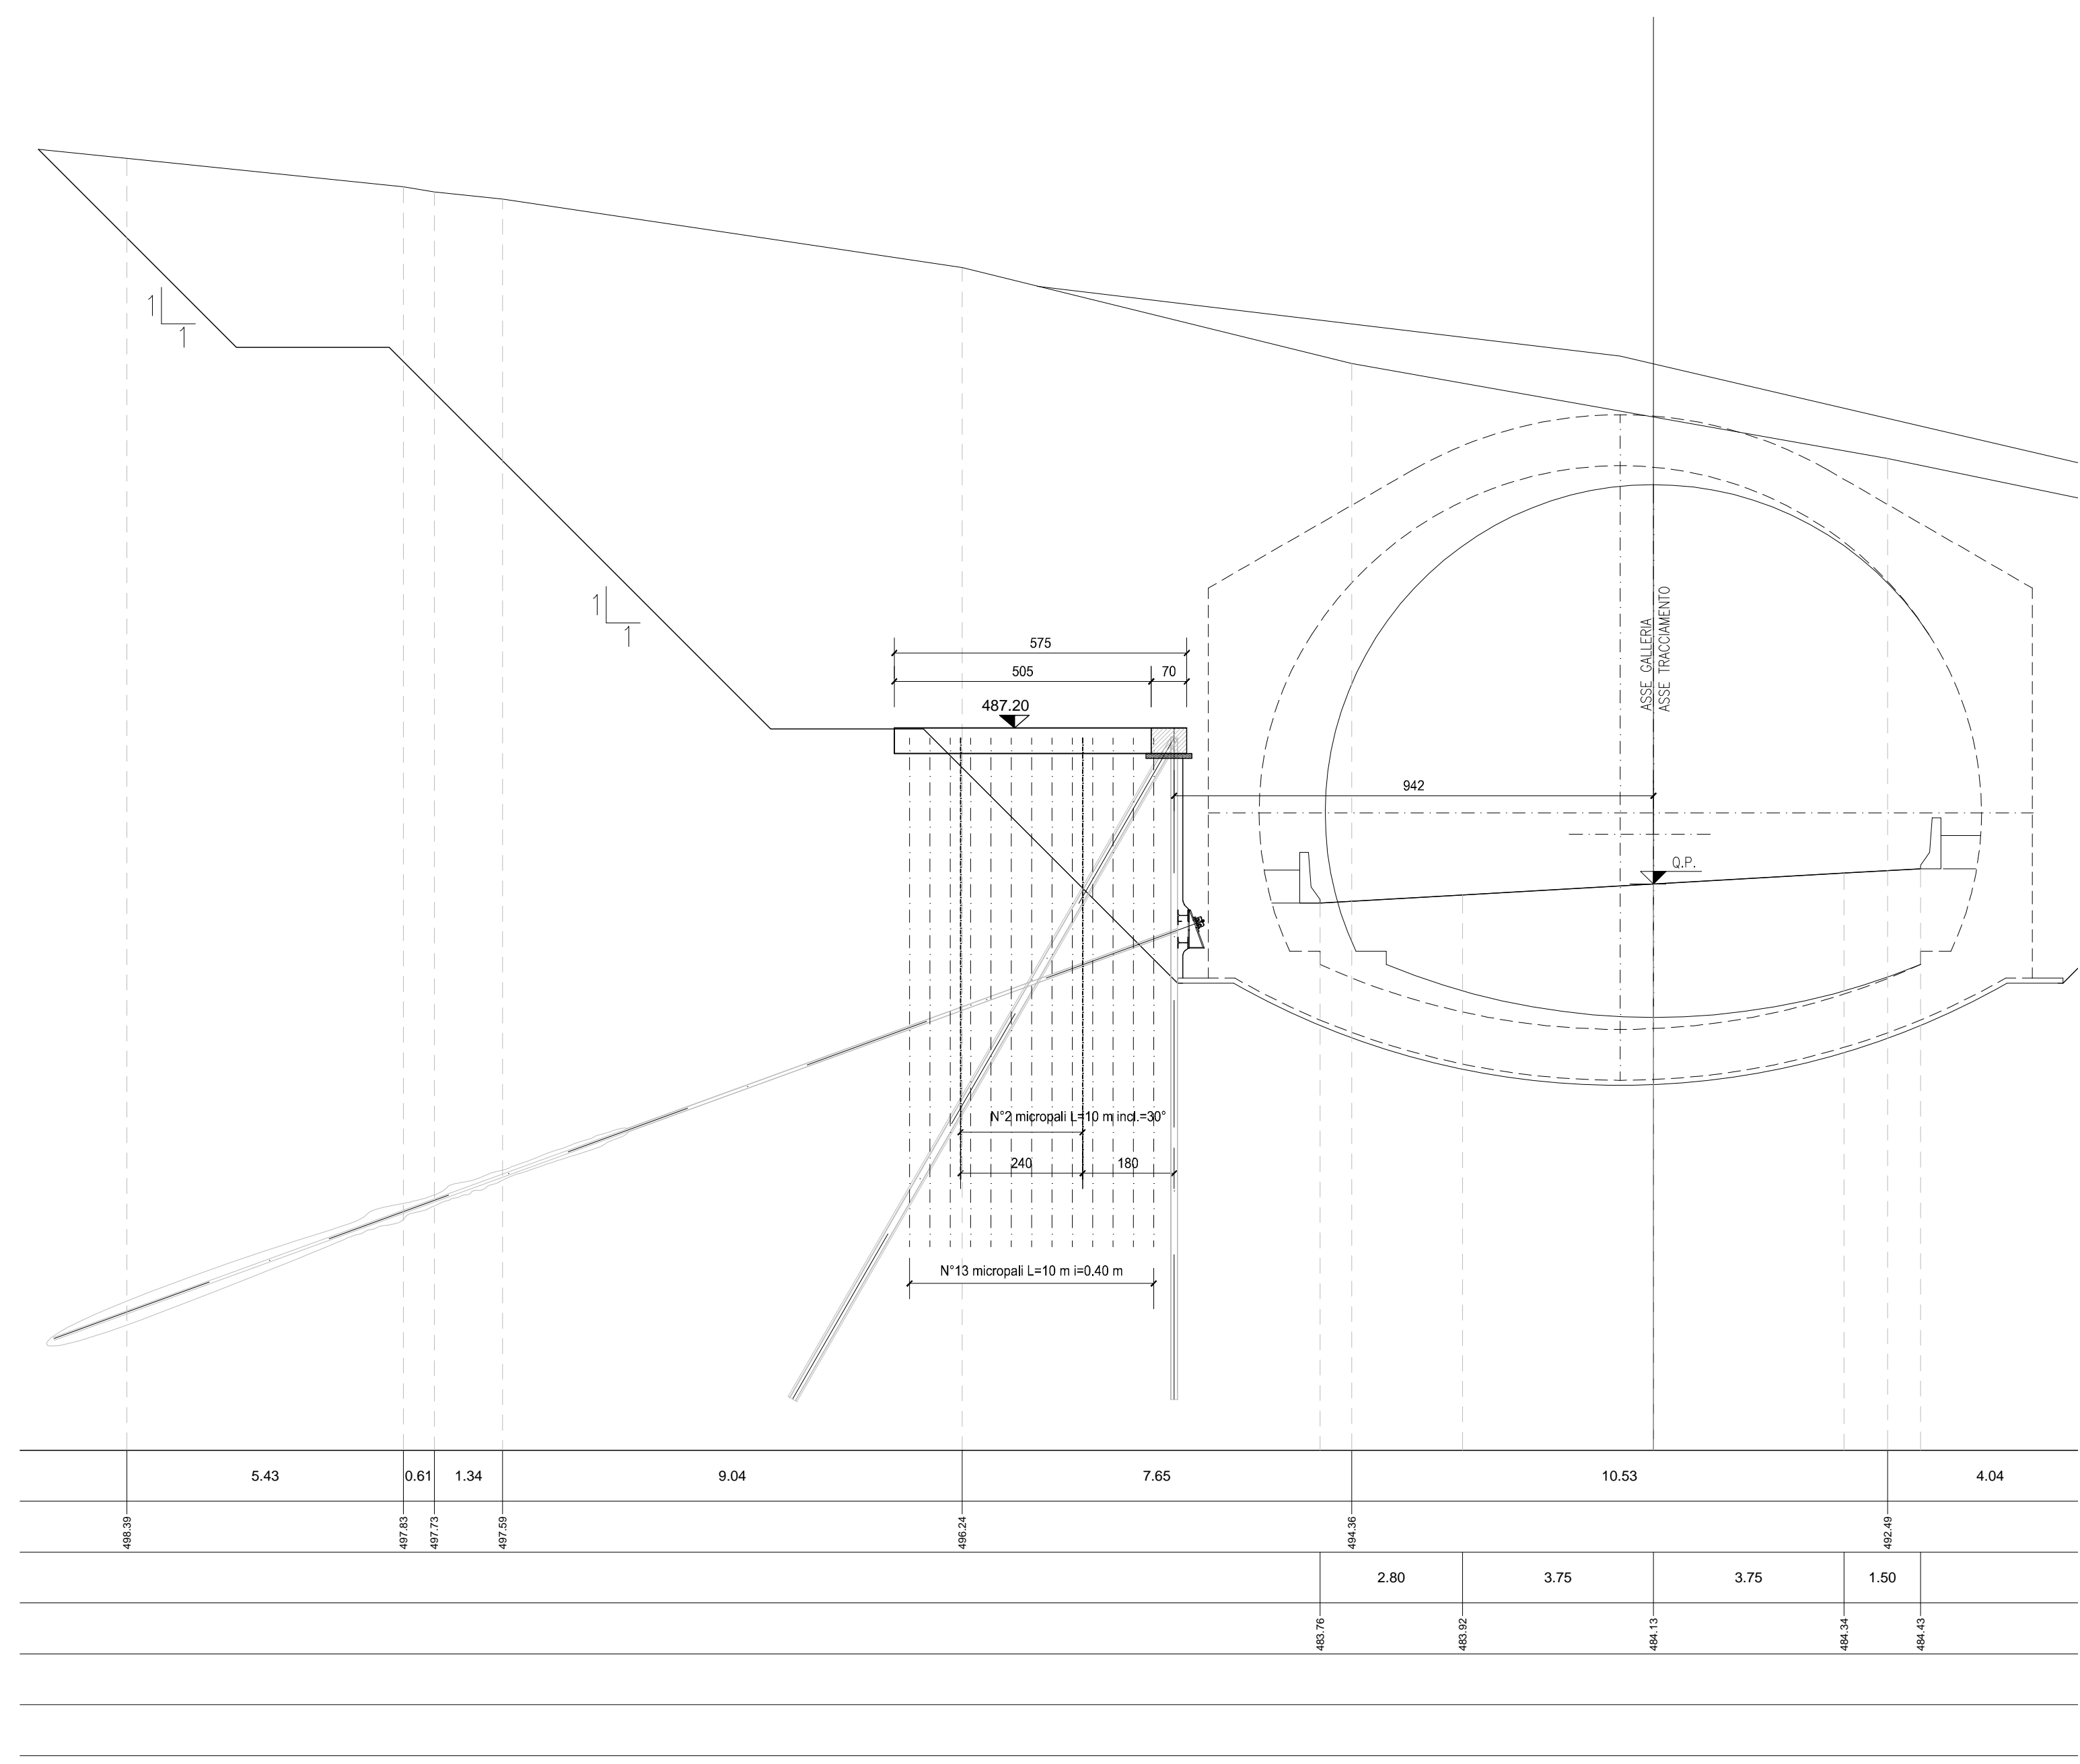


SEZIONE pk 4+860.25
SCALA 1:100

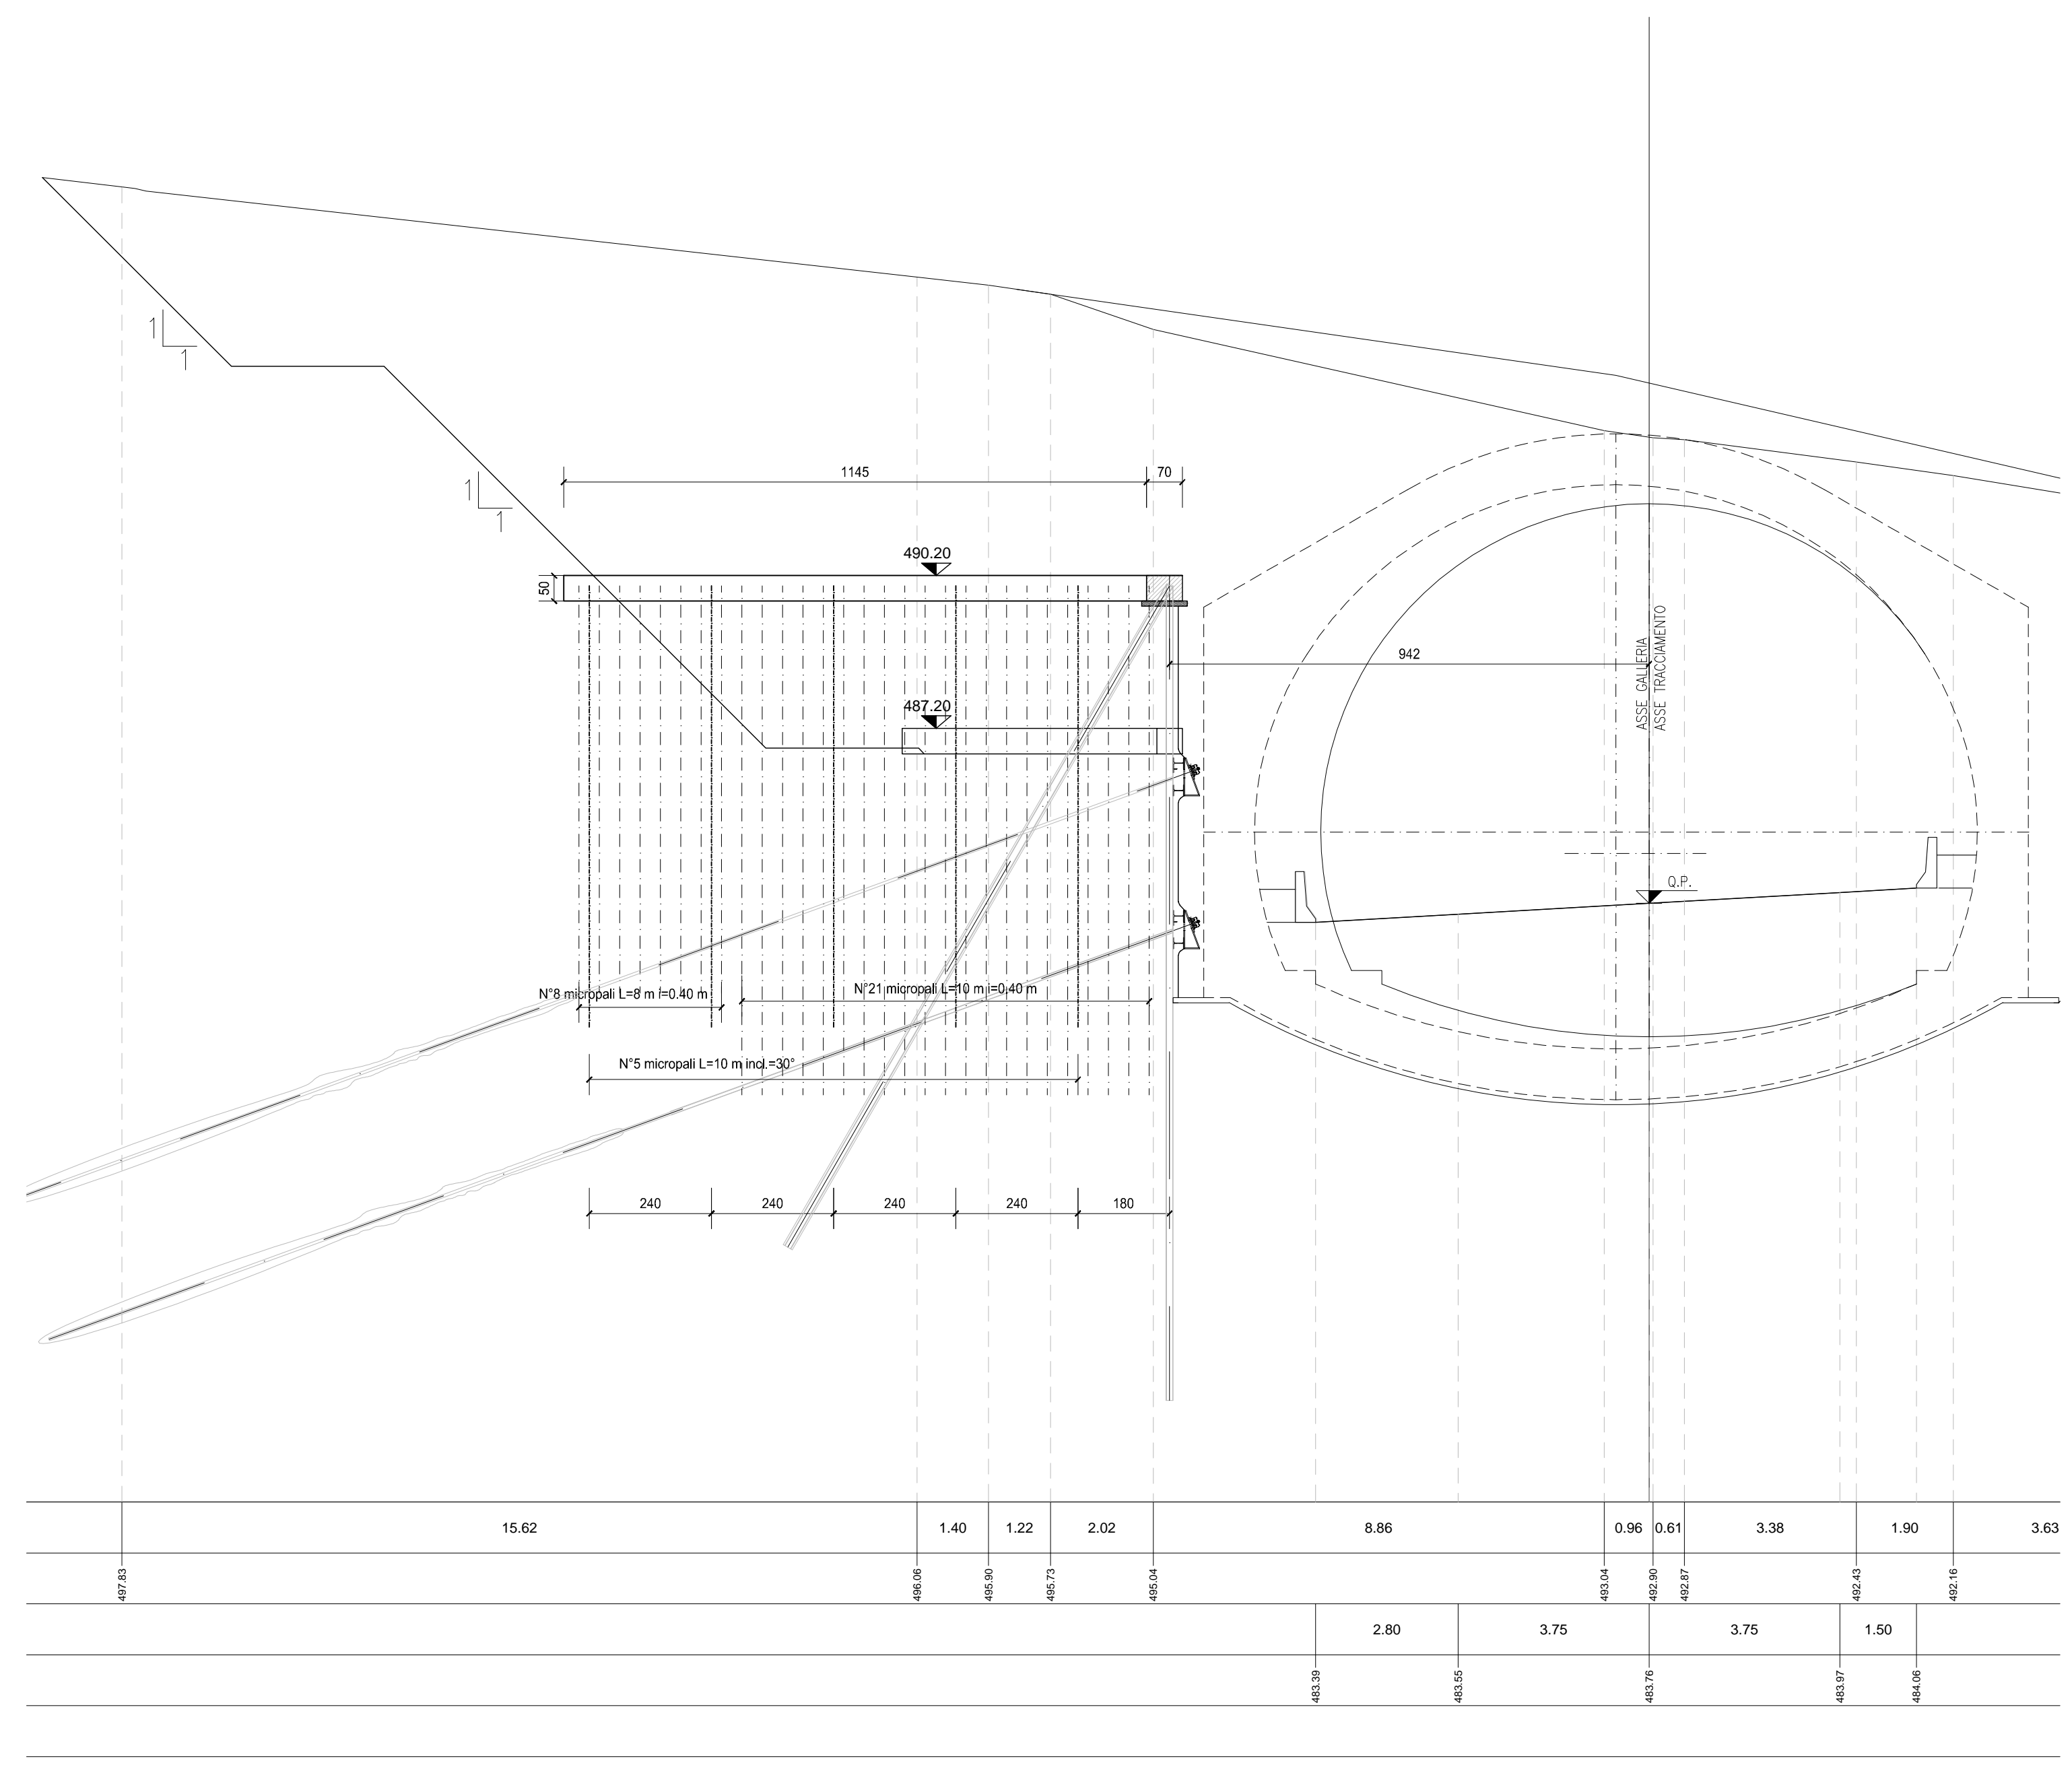


SEZIONE pk 4+853.15
SCALA 1:100

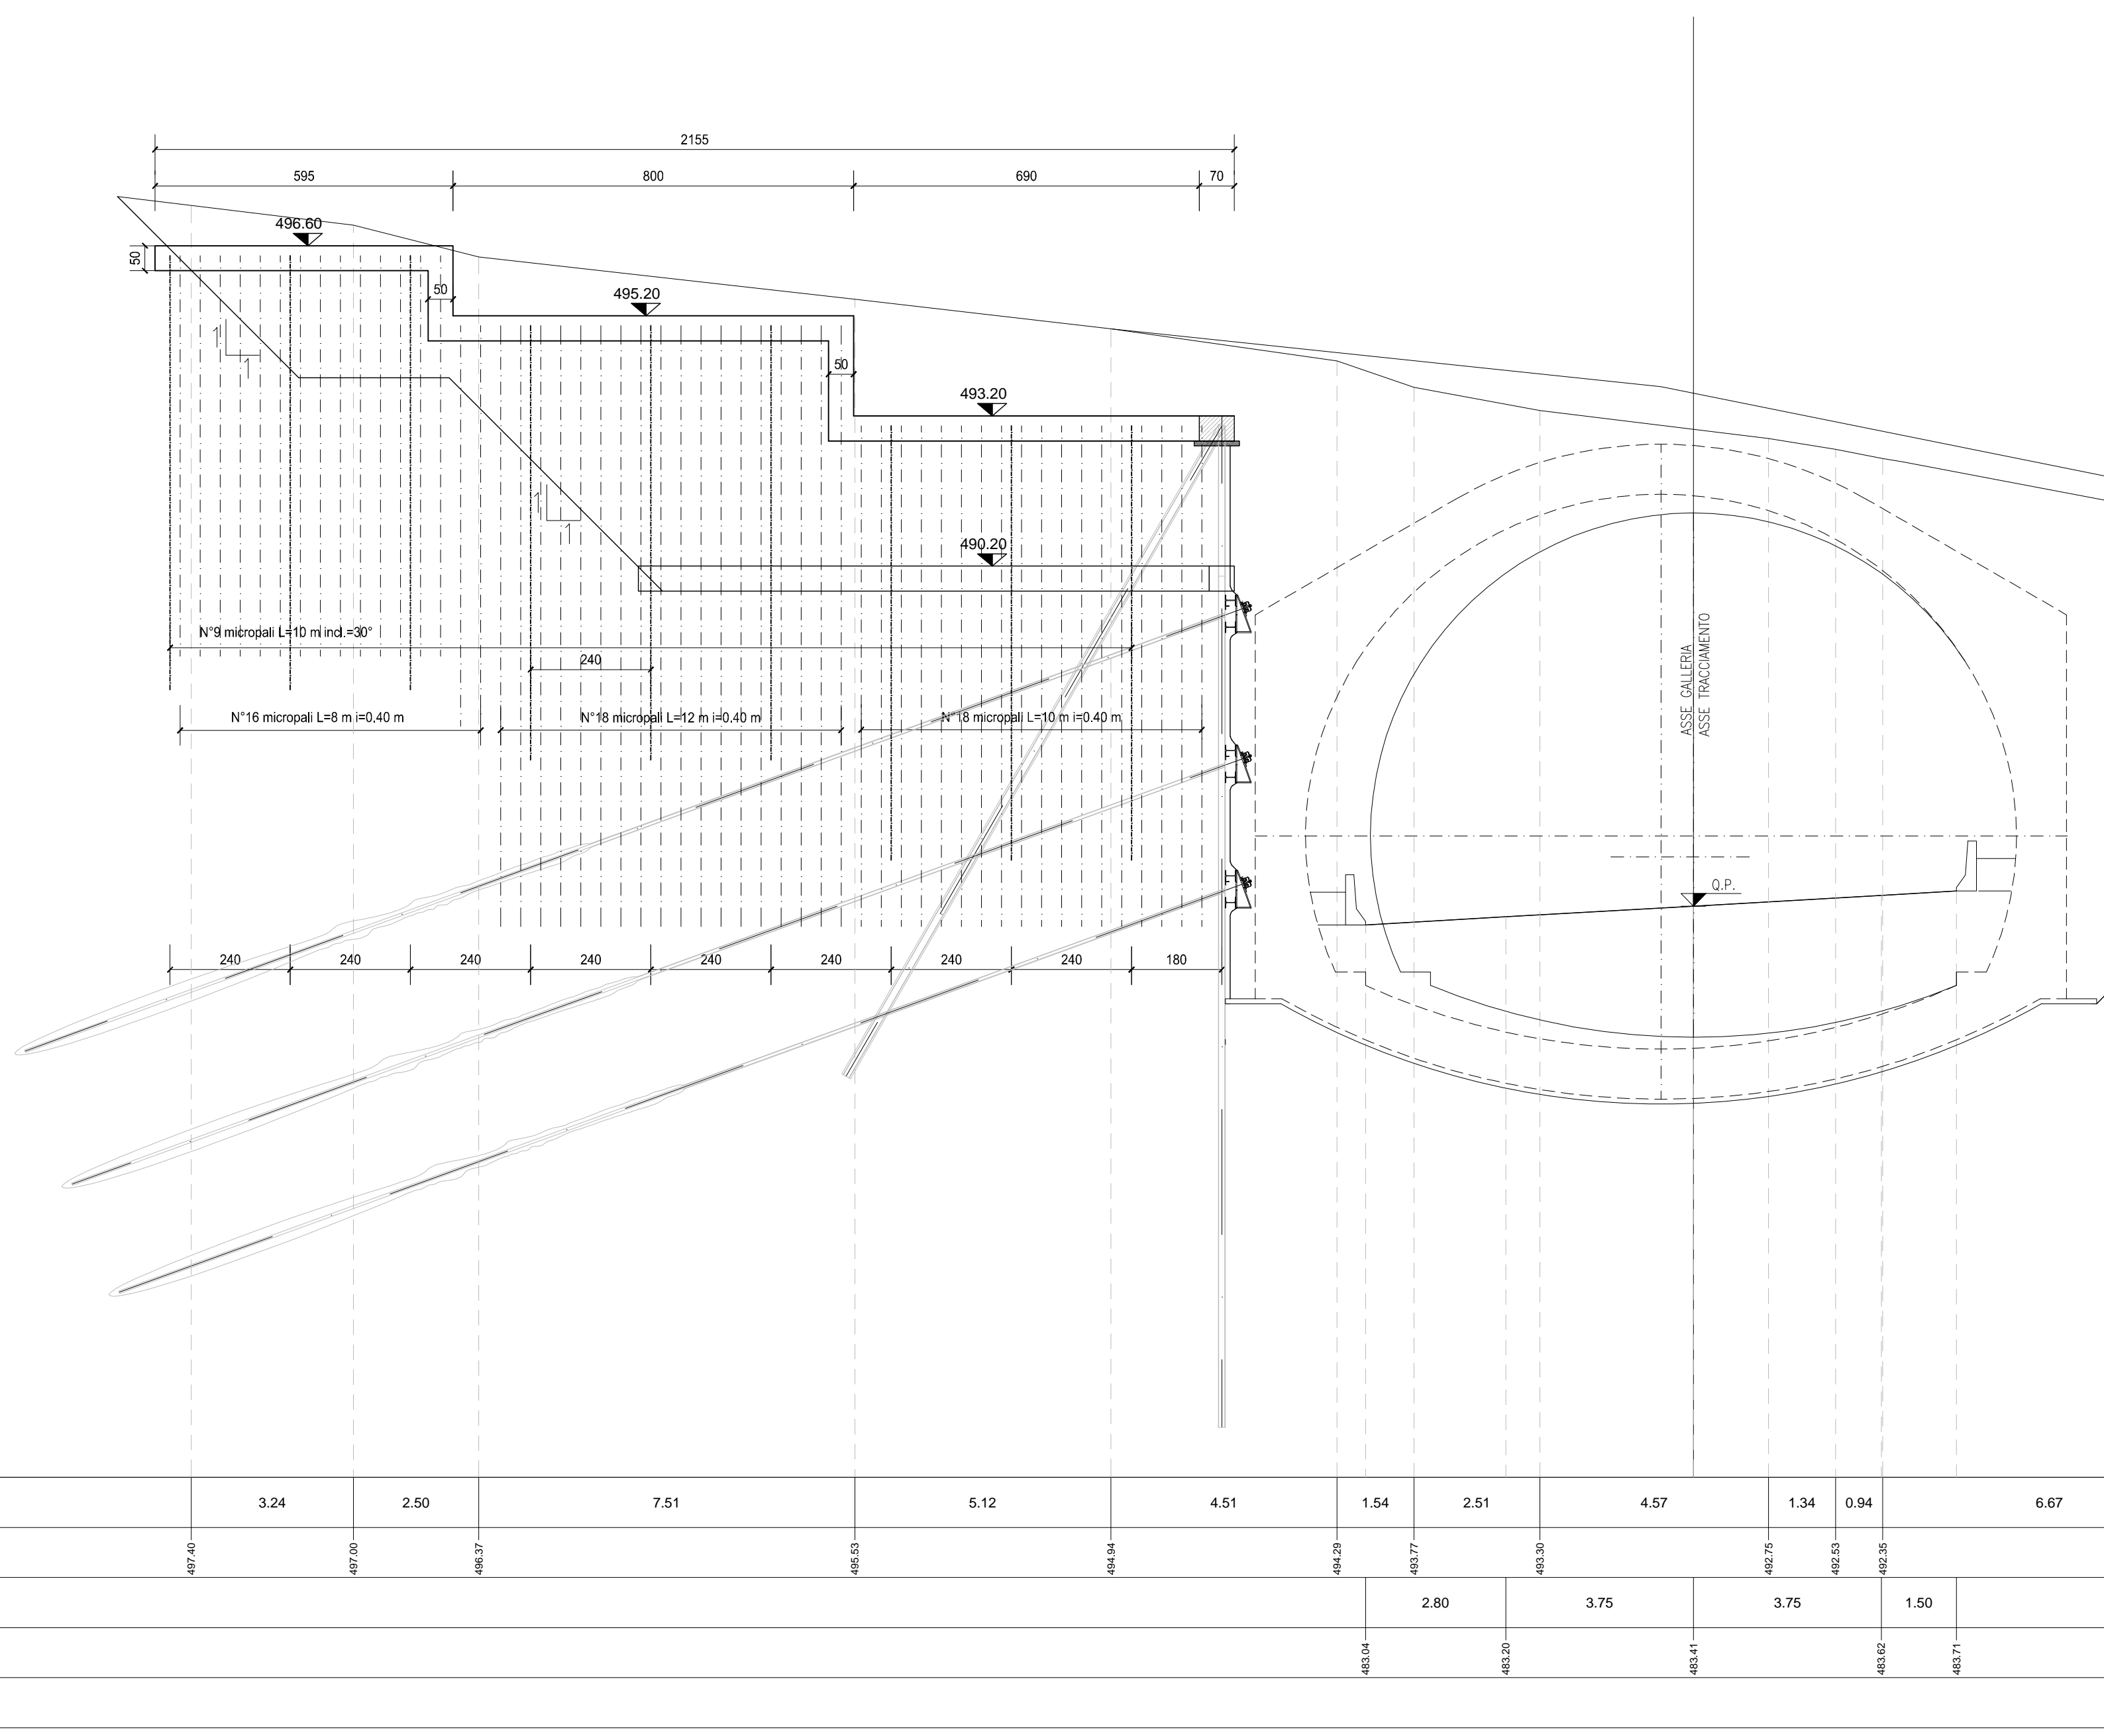


SEZIONE pk 4+800.73
SCALA 1:100

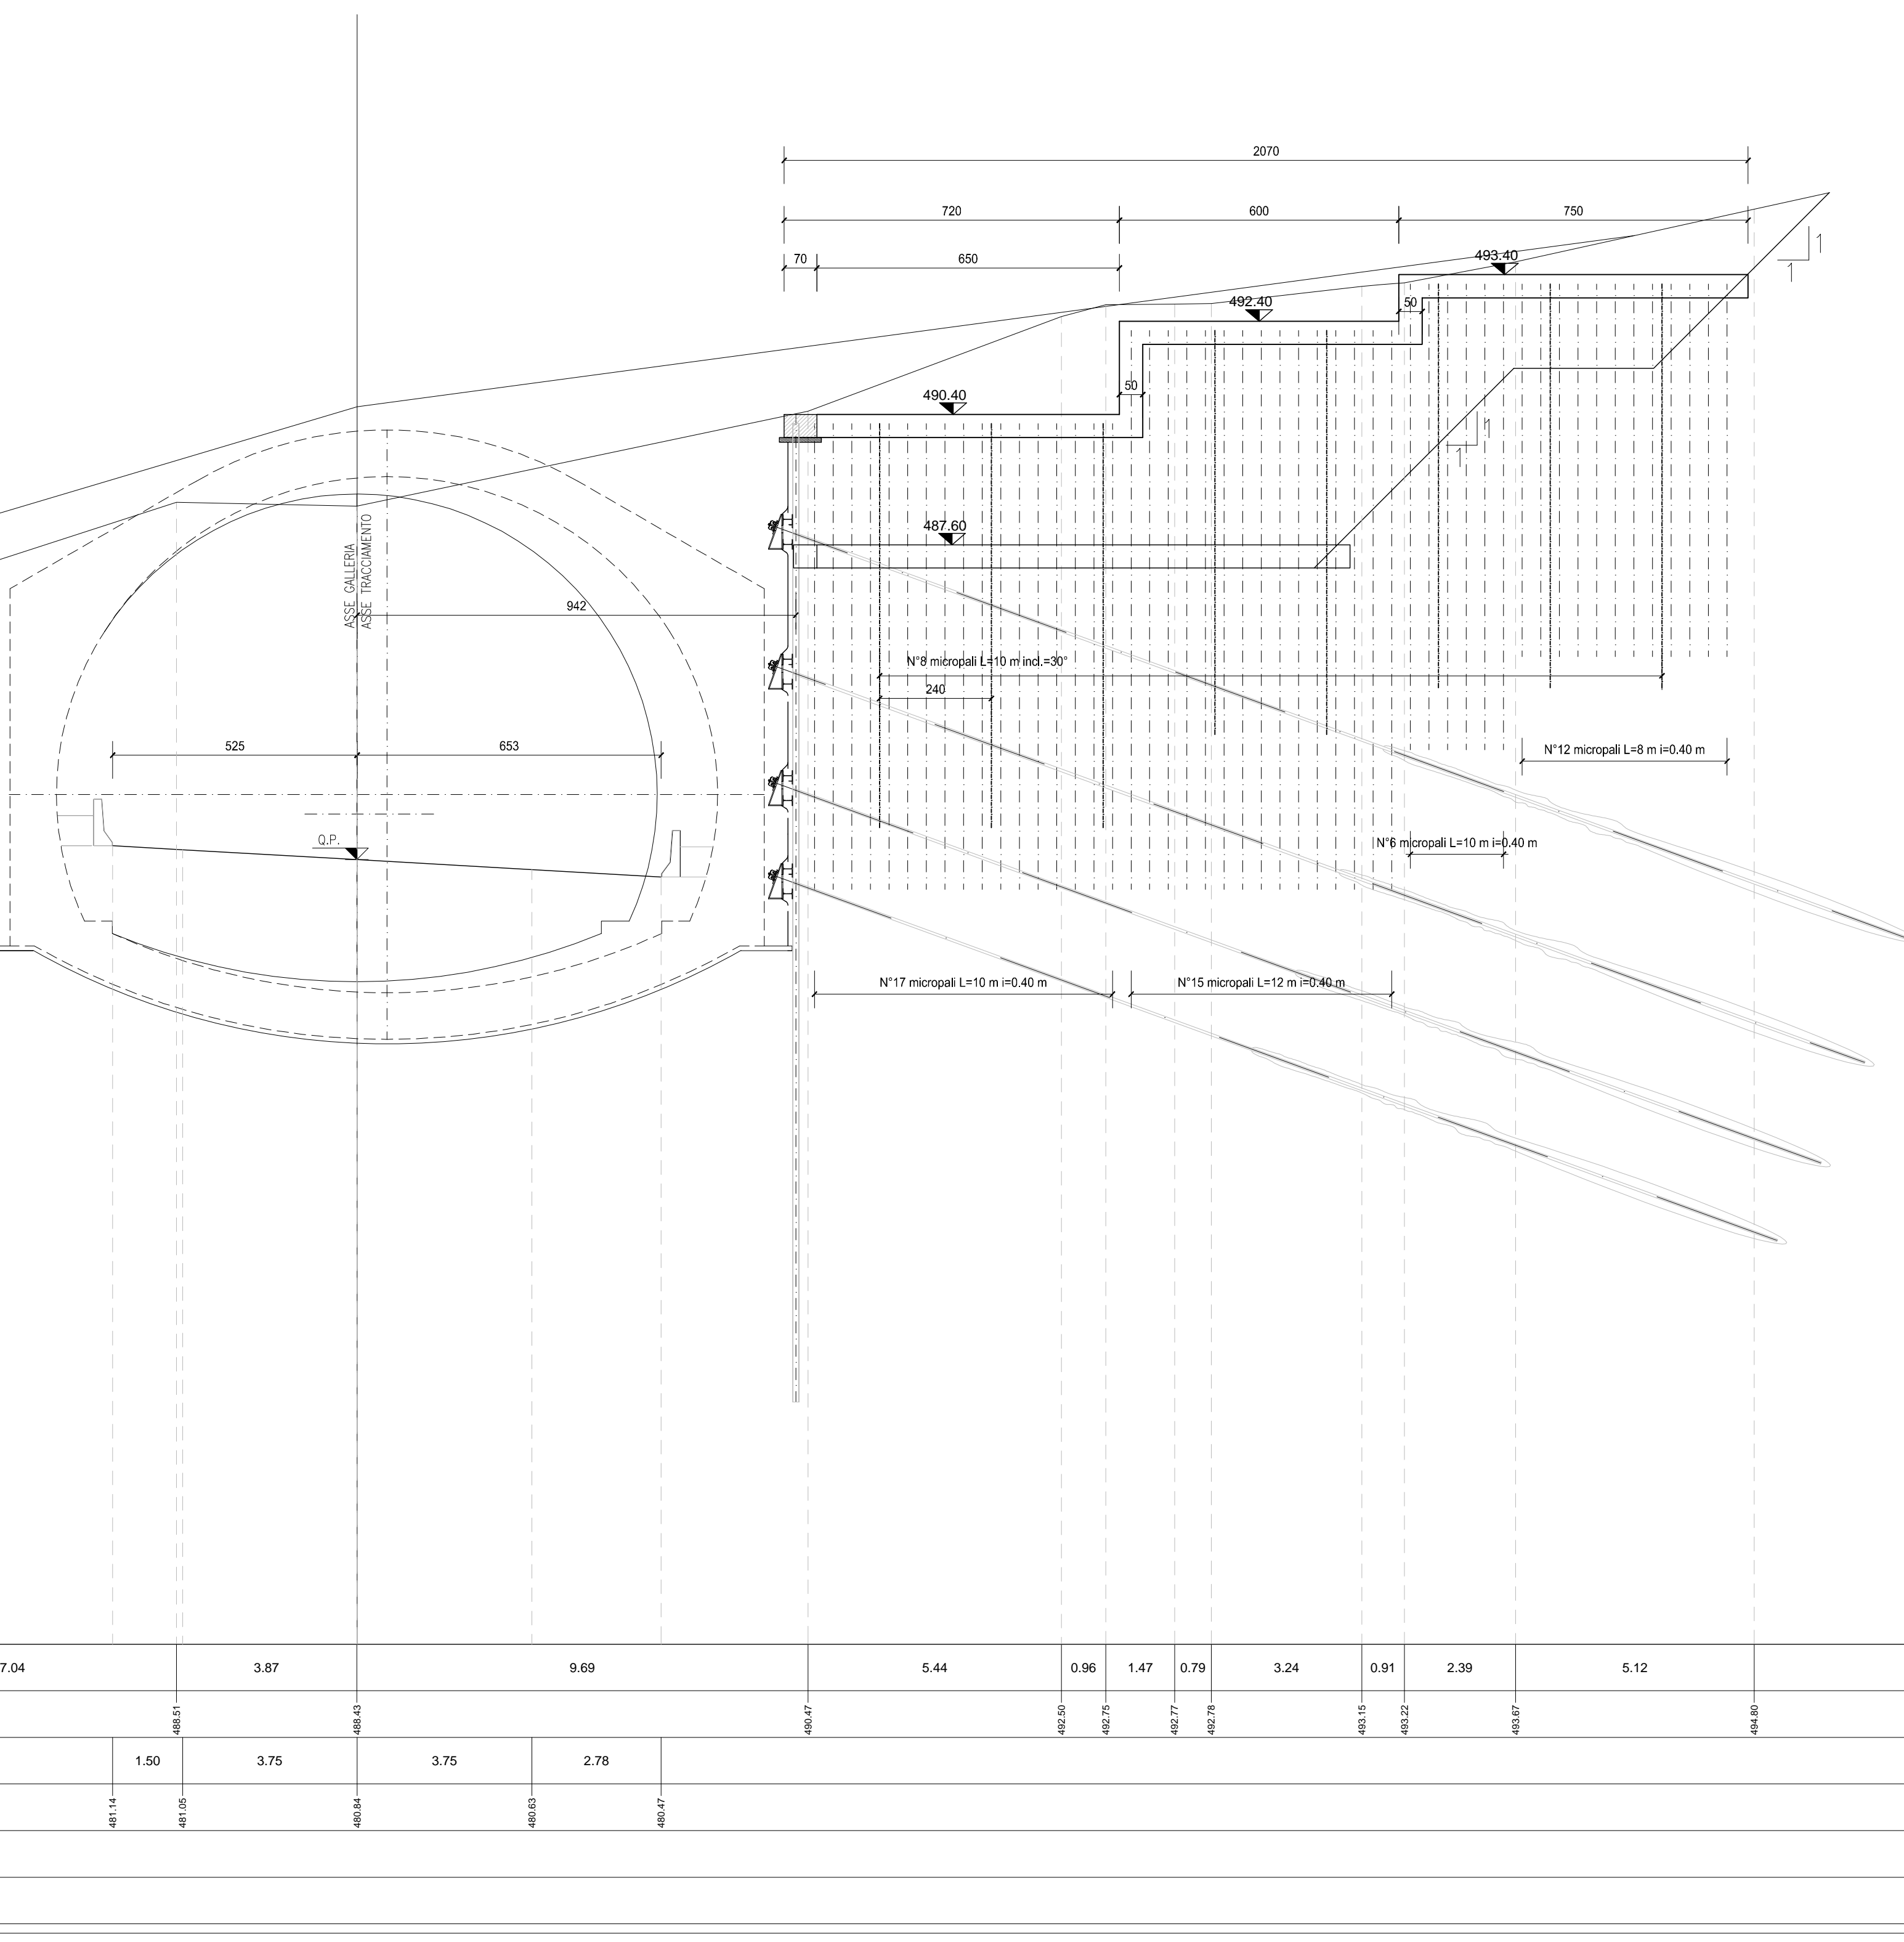

SEZIONE pk 4+793.42
SCALA 1:100

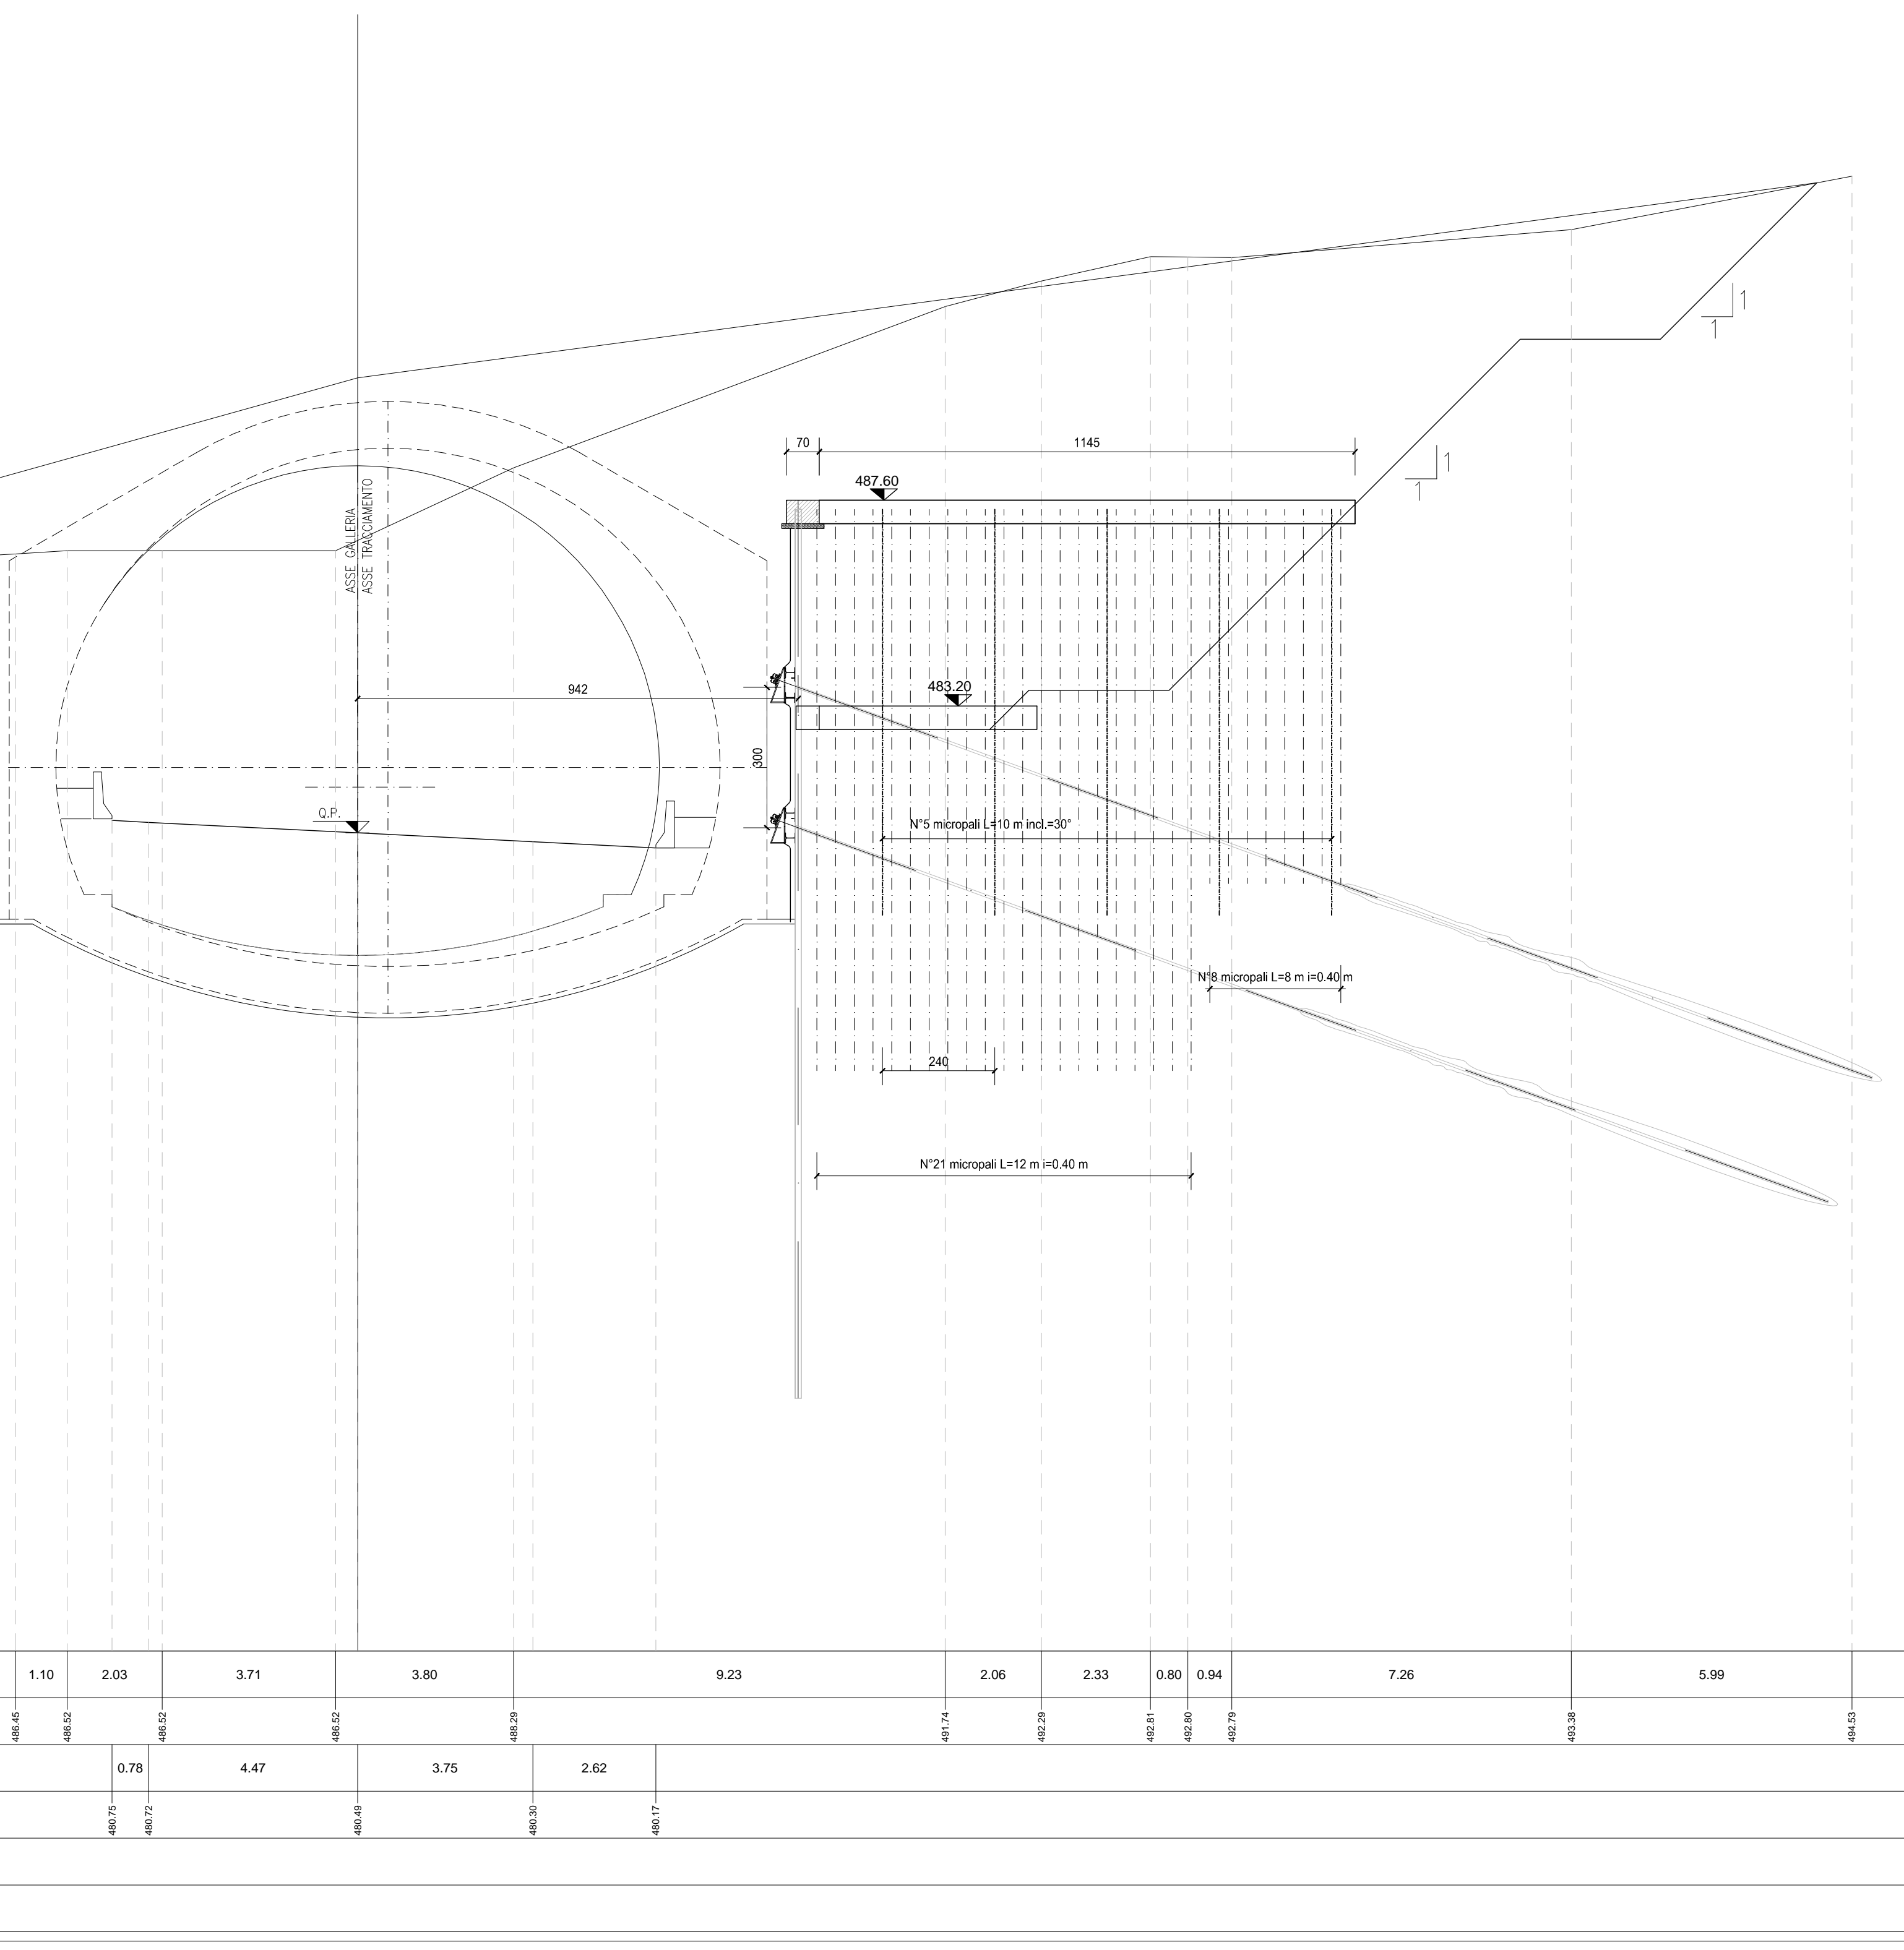

SEZIONE pk 4+786.12
SCALA 1:100

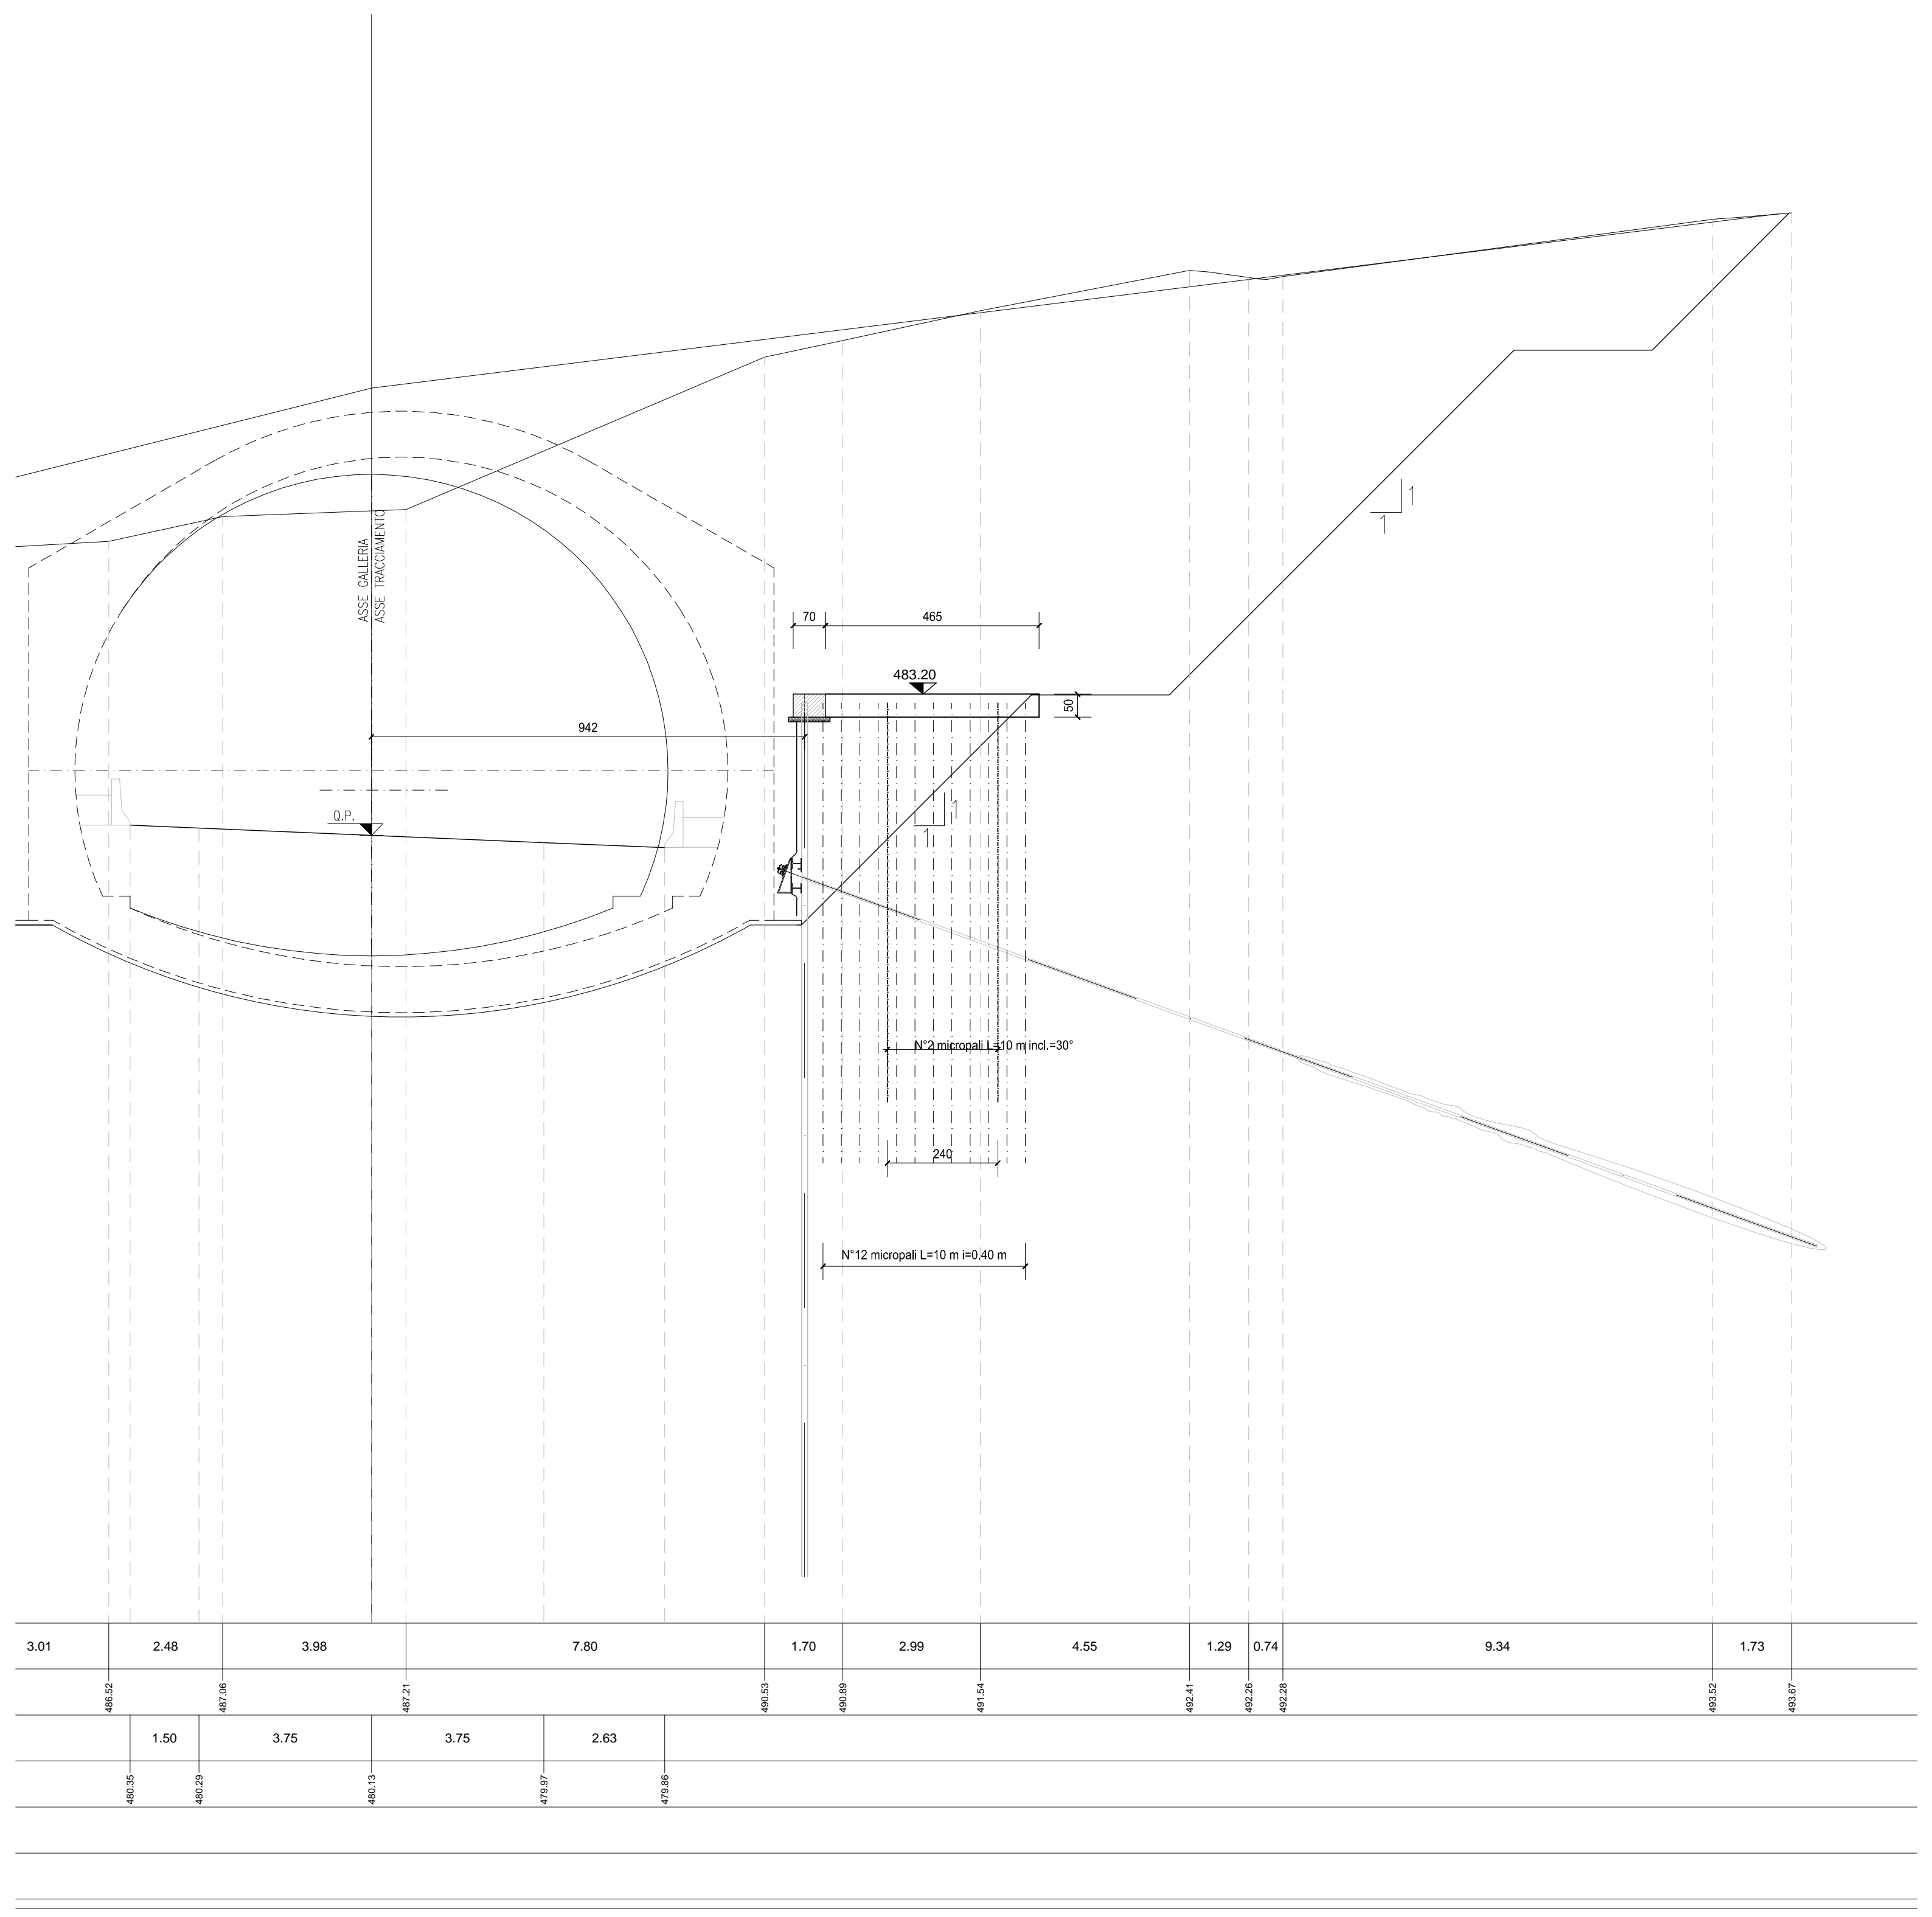

RICHIAMI AD ALTRI ELABORATI
PER LA DEFINIZIONE DELLE CARATTERISTICHE DEI MATERIALI: **HF48 - P01GA01STRDI03**

ANAS S.p.A.
Direzione Progettazione e Realizzazione Lavori

S.S. 38 - LOTTO 4: VARIANTE DI TIRANO DALLO SVINCOLO DI STAZIONE (COMPRESO) ALLO SVINCOLO DI LORETO (CON COLLEGAMENTO ALLA DOGANA DI POSCHIAVO)
S.S. 38 - LOTTO 4: NODO DI TIRANO - TRATTA "A" (SVINCOLO DI BIANZONE - SVINCOLO LA GANDA) E TRATTA "B" (SVINCOLO LA GANDA - CAMPONE IN TIRANO)

PROGETTO ESECUTIVO

STUDIO CORONA Via S. Maria Nuova, 10 - 35013 S. Maria Nuova (PD) - Tel. 049/8701111	UNING G.A.M. Via S. Maria Nuova, 10 - 35013 S. Maria Nuova (PD) - Tel. 049/8701111	SETAC Via S. Maria Nuova, 10 - 35013 S. Maria Nuova (PD) - Tel. 049/8701111	ARKE Via S. Maria Nuova, 10 - 35013 S. Maria Nuova (PD) - Tel. 049/8701111	ECOPLAN Via S. Maria Nuova, 10 - 35013 S. Maria Nuova (PD) - Tel. 049/8701111	ec Via S. Maria Nuova, 10 - 35013 S. Maria Nuova (PD) - Tel. 049/8701111
---	--	---	--	---	--

VEDO IL RESPONSABILE DEL PROCEDIMENTO	RESPONSABILE DELL'INTERPRETAZIONE DELLE PREVISIONI STRUTTURALI	GEOMETRA	COORDINATORE DELLA SICUREZZA IN FASE DI PROGETTAZIONE
<i>[Signature]</i>	<i>[Signature]</i>	<i>[Signature]</i>	<i>[Signature]</i>

HF18
HF - GA01 GALLERIA ARTIFICIALE: IL DOSSO 1
OPERE PROVVISORIALI PARATIA ALLA PK.4786.12-4867.78 SEZIONI TIPO

CODICE PROGETTO	NOME FILE	REVISIONE	SCALA
M1324	HF18_P01GA01STRDI02_A.dwg	A	1:200
PROGETTO	ELABORATO	VERIFICATO	APPROVATO
18/01	18/01	18/01	18/01
C			
B			
A	EMISSORE	FEBBRAIO 2019	ING. VALEIO
REV.	DESCRIZIONE	DATA	REDAITTO
			VERIFICATO
			APPROVATO