



**ARMATURA SEZIONE TIPO GALLERIA ARTIFICIALE**

SCALA 1:50

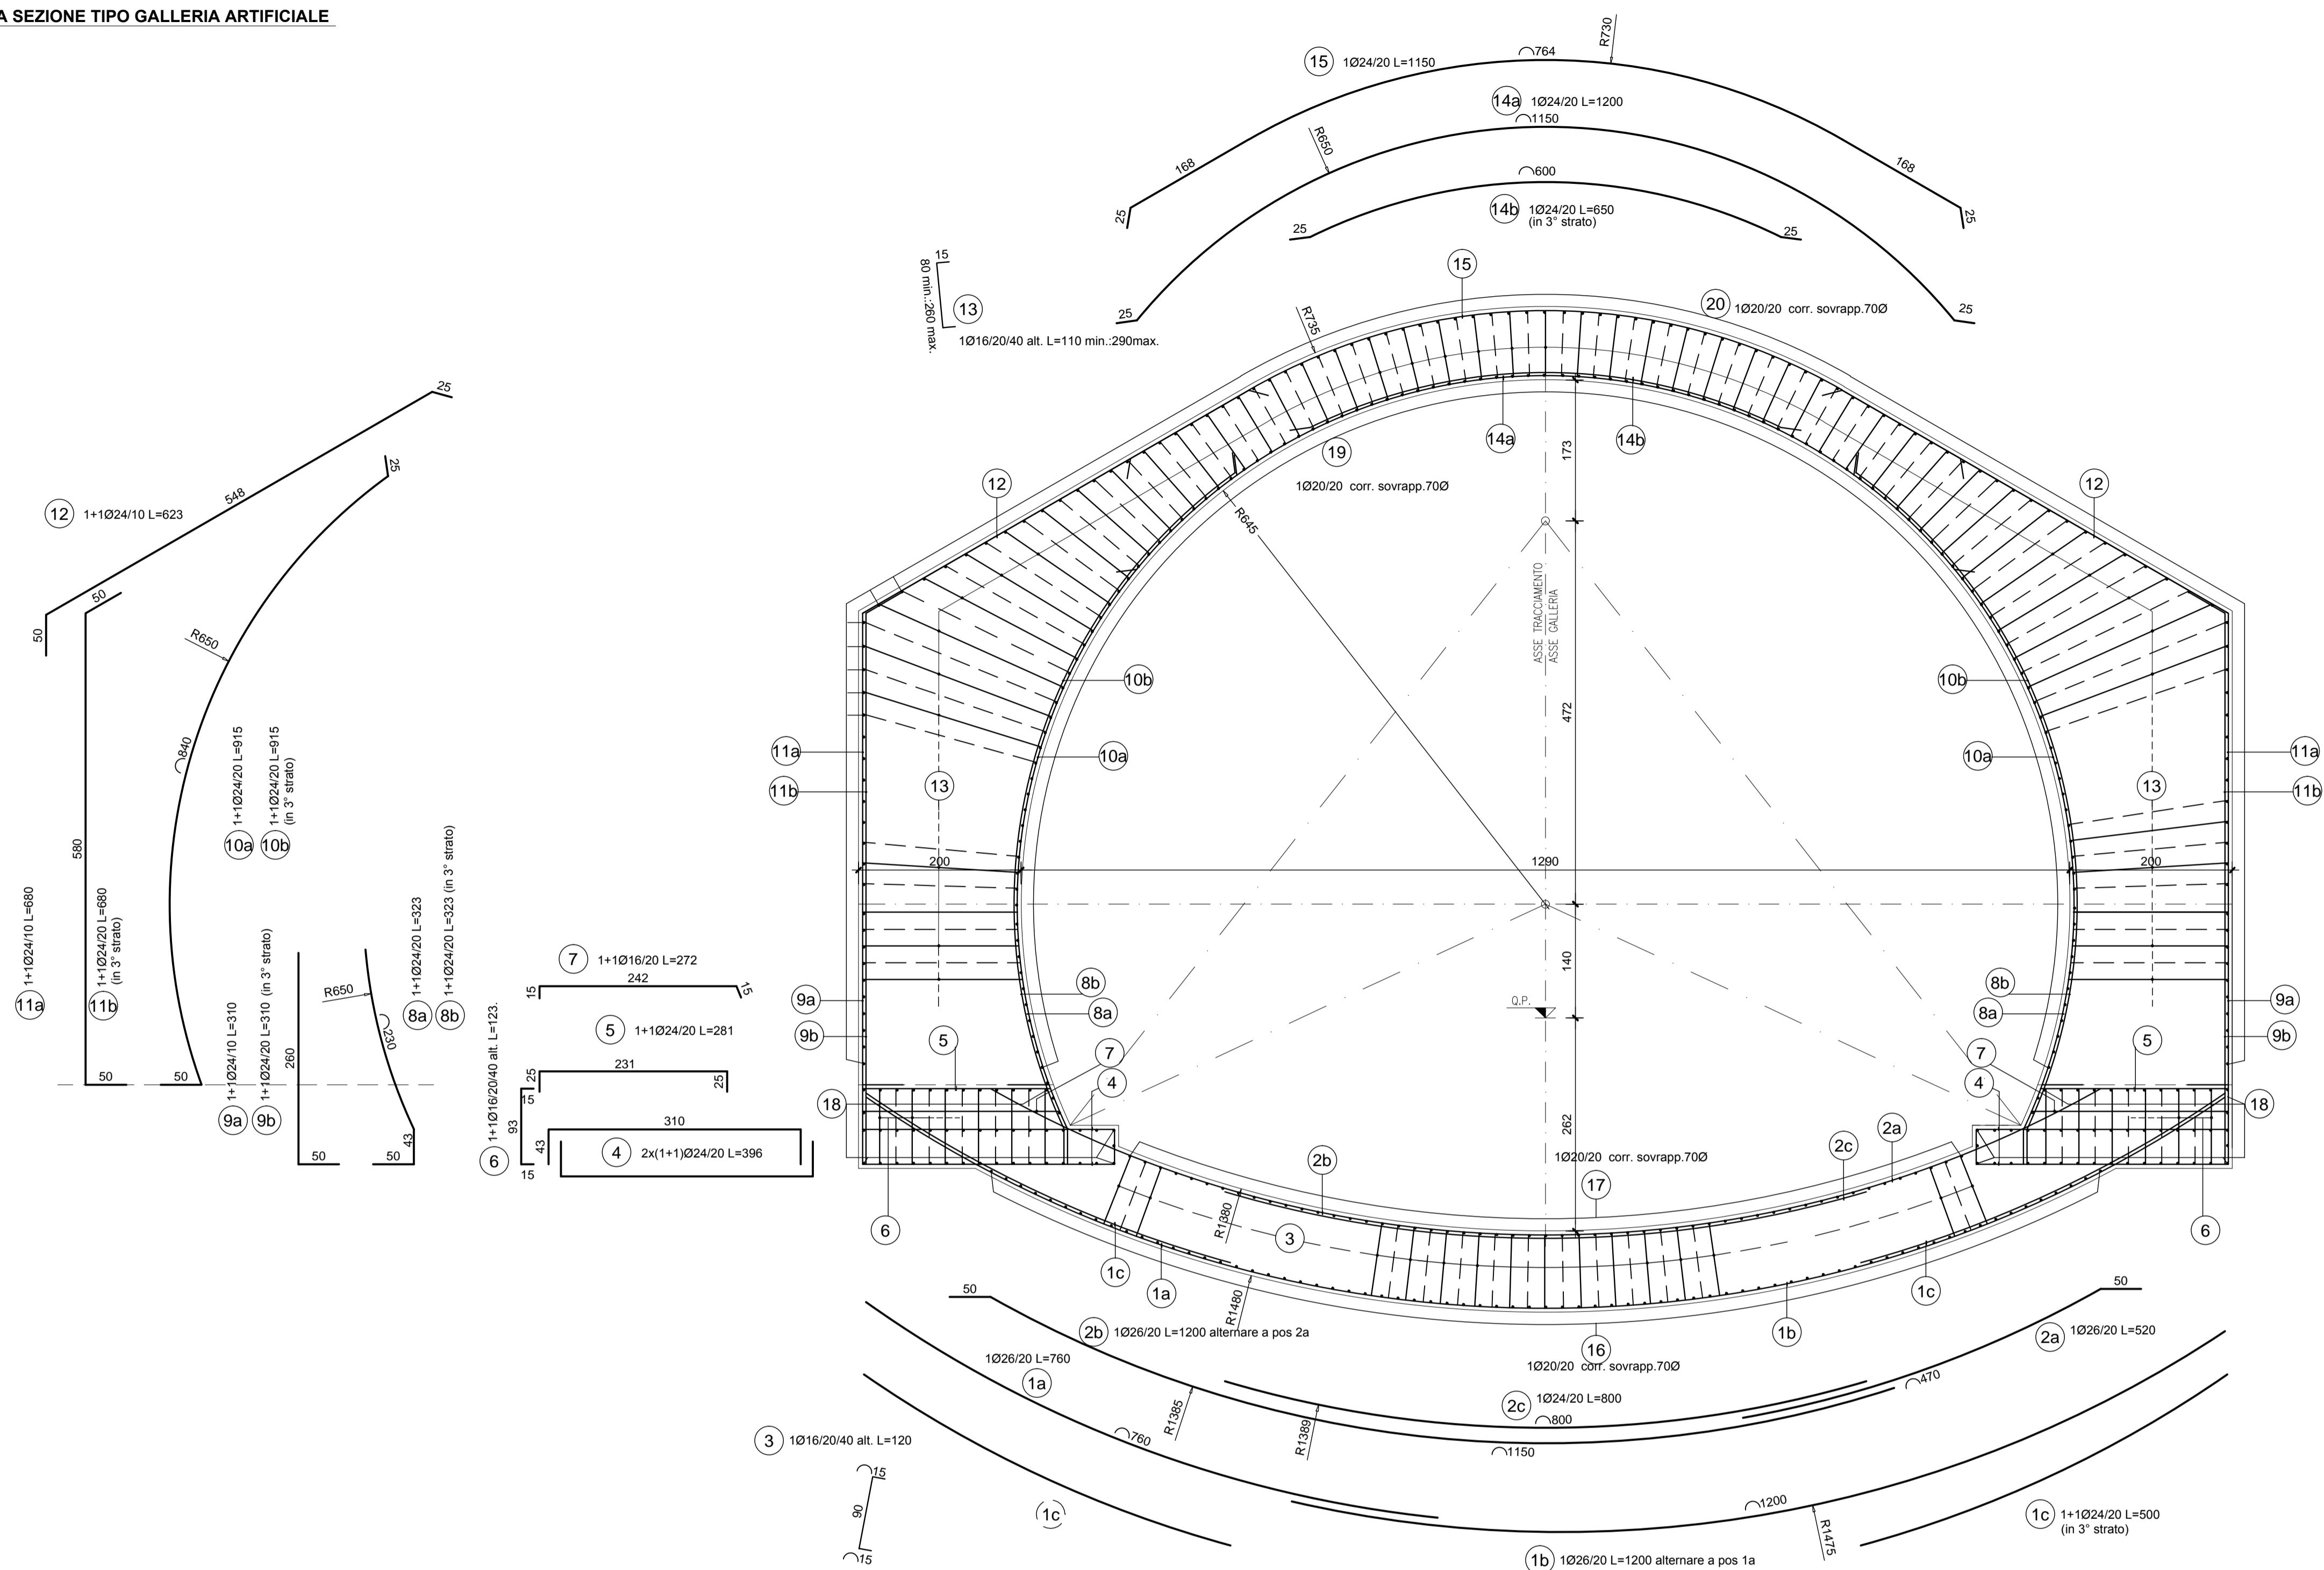

**PARTICOLARE ARMATURA IN CORRISPONDENZA WATER-STOP**

SCALA 1:20

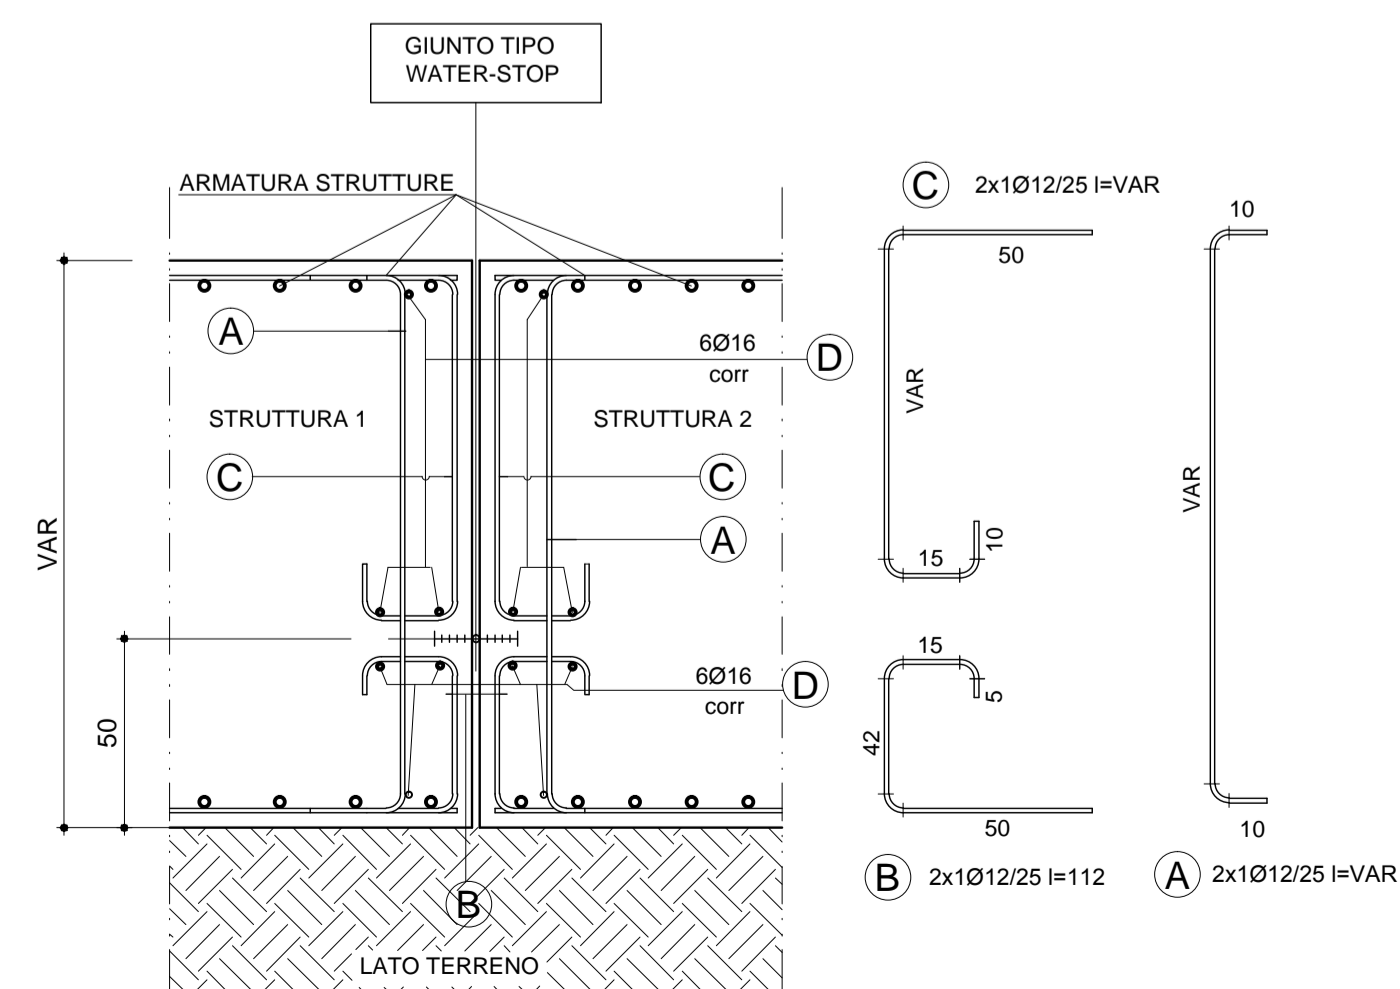

N.B.: IL COMPUTO DEI FERRI E' RIFERITO AD 1.00 m DI PROFONDITA' STRUTTURA

**TABELLA FERRI**

POS.	Num.	Ø [mm]	Lunghezza [cm]	TOTALE [m]	PESO [kg]
1a	5	26	760	38.00	158.38
1b	5	26	1200	60.00	250.07
1c	5	24	500	25.00	88.78
2a	5	26	520	26.00	108.36
2b	5	26	1200	60.00	250.07
3	159	16	120	190.80	301.15
4	20	24	396	79.20	281.26
5	10	24	281	28.10	99.79
6	58	16	123	71.34	112.60
7	10	16	272	27.20	42.93
8a	10	24	323	32.30	114.71
8b	10	24	323	32.30	114.71
9a	20	24	310	62.00	220.18
9b	10	24	310	31.00	110.09
10a	10	24	915	91.50	324.94
10b	10	24	915	91.50	324.94
11a	20	24	680	136.00	482.97
11b	10	24	680	68.00	241.49
12	20	24	623	124.60	442.49
13	351	16	200	702.00	1107.99
14a	5	24	1200	60.00	213.08
14b	5	24	650	32.50	115.42
15	5	24	1150	57.50	204.20
16	71	20	110	78.10	192.61
17	53	20	110	58.30	143.78
18	96	20	110	105.60	260.43
19	127	20	110	138.70	344.52
20	125	20	110	137.50	339.10
Totale Kg =					6990.99

**RICHIAMI AD ALTRI ELABORATI**

PER LA DEFINIZIONE DELLE CARATTERISTICHE DEI MATERIALI

**HF48 - P01GA01STRDI03**

**ANAS S.p.A.**  
 Direzione Progettazione e Realizzazione Lavori

**S.S. 38 - LOTTO 4: VARIANTE DI TIRANO DALLO SVINCOLO DI STAZZONA (COMPRESO) ALLO SVINCOLO DI LORETO (CON COLLEGAMENTO ALLA DOGANA DI POSCHIAVO)**  
**S.S. 38 - LOTTO 4: NODO DI TIRANO - TRATTA "A" (SVINCOLO DI BIANZONE - SVINCOLO LA GANDA) E TRATTA "B" (SVINCOLO LA GANDA - CAMPONE IN TIRANO)**

**PROGETTO ESECUTIVO**

<b>STUDIO CORONA</b> Ing. Renato Vaira Cof. Ing. Vaira P. 040100	<b>UNING</b> Prof. Ing. Matteo Ranieri Cof. Ing. Ranieri P. 040100	<b>SETAC</b> Prof. Ing. Luigi Montorsi Cof. Ing. Montorsi P. 040100	<b>ARKE</b> Ing. Giacomino Angerano Cof. Ing. Angerano P. 040100	<b>ING. REMATO DEL PRETE</b> Ing. Renato Del Prete Cof. Ing. Del Prete P. 040100	<b>ECOPLAN</b> Arch. Nicoletta Fratini Cof. Arch. Fratini P. 040100	<b>ING. GABRIELE INCONCHI</b> Ing. Gabriele Inconchi Cof. Ing. Inconchi P. 040100	<b>DOTT. GEOL. DANILLO GALLO</b> Dott. Geol. Danilo Gallo Cof. Dott. Gallo P. 040100
---	---	--	---	---	--	--	---

VISTO: IL RESPONSABILE DEL PROCEDIMENTO Dott. Ing. Giancarlo LUONGO	RESPONSABILE DELL'INTEGRAZIONE DELLE PRESTAZIONI SPECIALISTICHE Ing. Valerio BAJETTI	GEOLOGO Dott. Geol. DANILLO GALLO	IL COORDINATORE DELLA SICUREZZA IN FASE DI PROGETTAZIONE Ing. Gaetano RANIERI
--	---	--------------------------------------	--

**HF38**

**H - PROGETTO STRUTTURALE OPERE PRINCIPALI**  
**HF - GA01 GALLERIA ARTIFICIALE: IL DOSSO 1**  
 ARMATURA  
 TAVOLA 01 DI 07

CODICE PROGETTO	NOME FILE	REVISIONE	SCALA:
PROGETTO	HF38_P01GA01STRAR01_A.dwg		
LIV. PROG.	N. PROG.		
M1324 E 1801			
CODICE ELAB.	P01GA01STRAR01	A	1:50 / 1:20

C					
B					
A	EMISSIONE	FEBBRAIO 2019	ING. GIANFRANCO SODERO	ING. FABRIZIO BAJETTI	ING. VALERIO BAJETTI
REV.	DESCRIZIONE	DATA	REDATTO	VERIFICATO	APPROVATO