
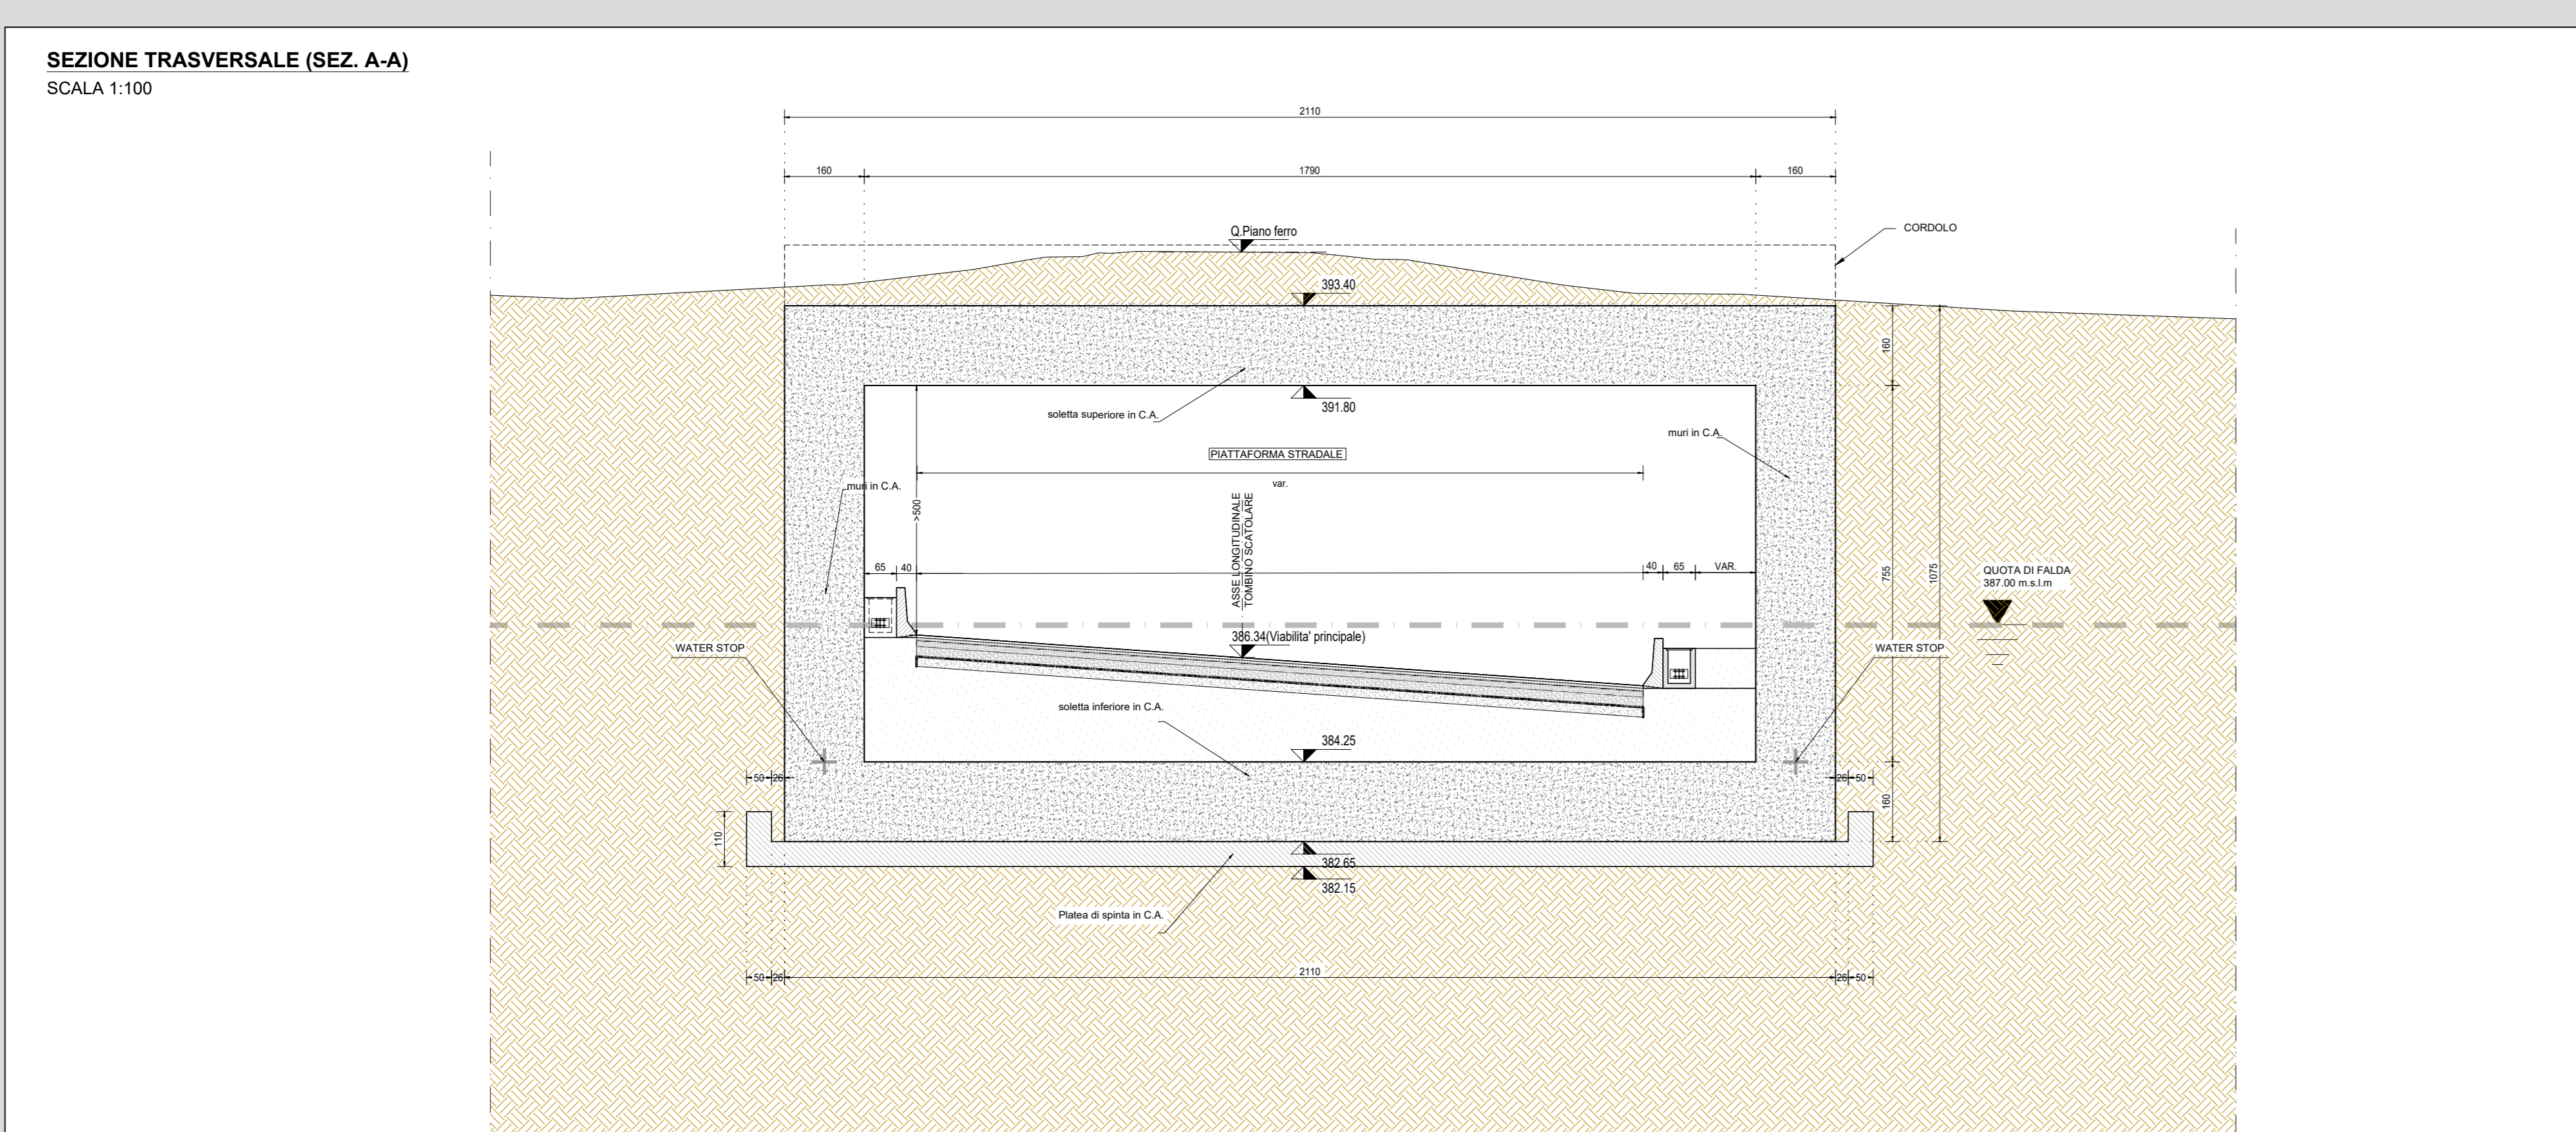
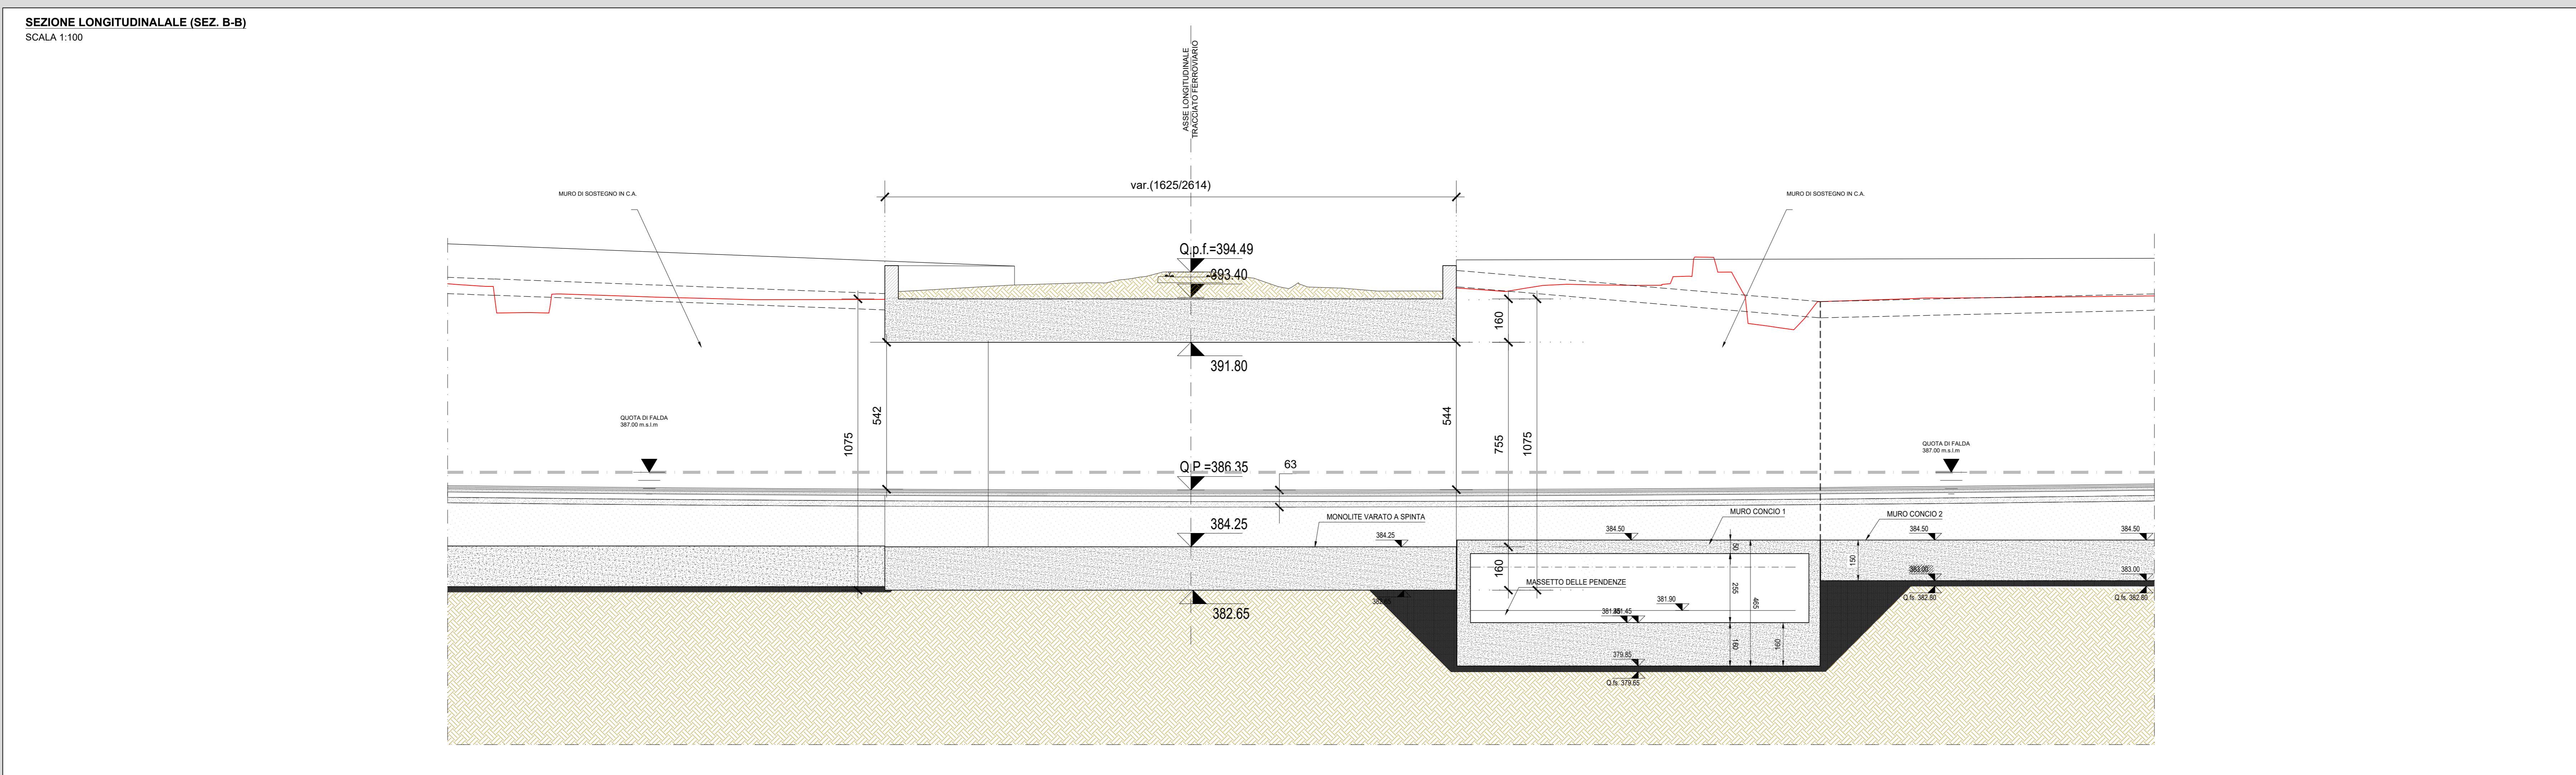


KEYPLAN
SCALA 1:25.000

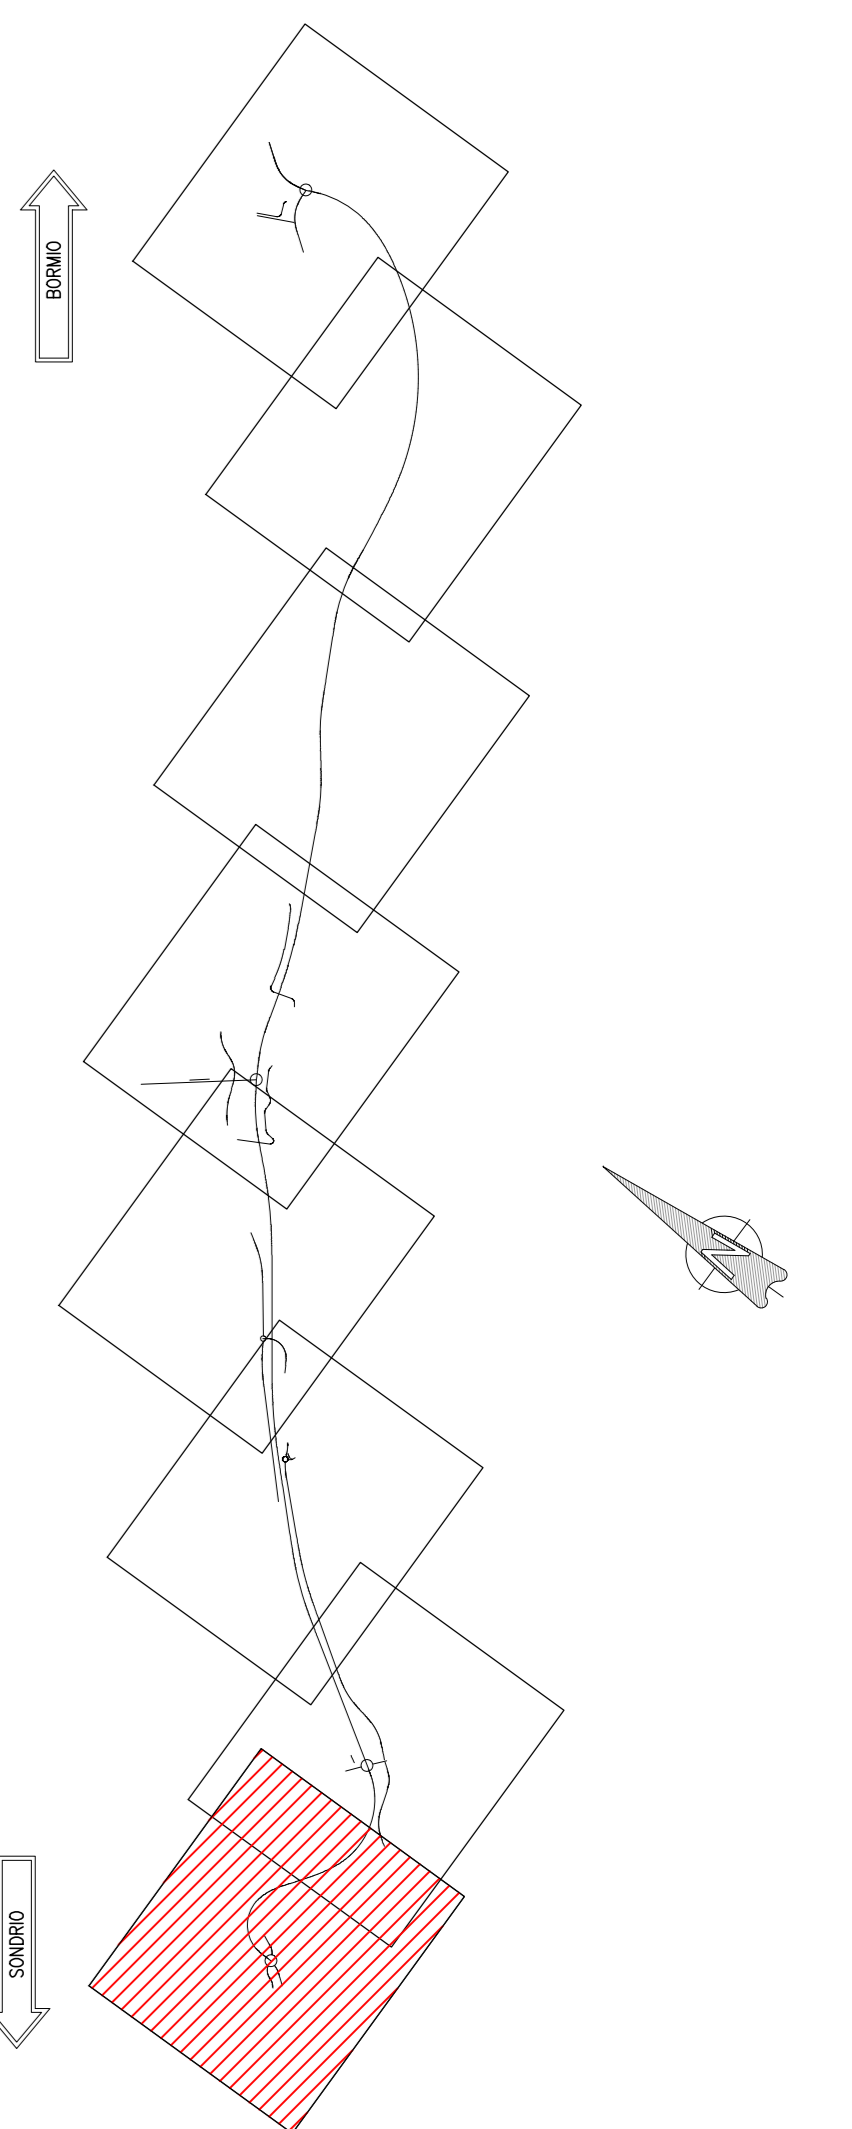

RICHIAMI AD ALTRI ELABORATI

PER LA DEFINIZIONE DELLE CARATTERISTICHE DEI MATERIALI	P00ST00STRSC01
PER IL MURO PRECEDENTE	P00OS00STRDI07
PER IL MURO SEGUENTE	P00OS00STRDI08
PER IL PROFILO GEOTECNICO DELL'OPERA	P00ST02STRFG01
PER L'ARMATURA DELL'OPERA	P00ST02STRAR01
PER LE FASI COSTRUTTIVE DELL'OPERA	P00ST02STRPE01-02
PER L'IMPIANTO DI SOLLEVAMENTO	P00O10IDRD103

NOTE

TUTTE LE MISURE, SALVO CONTRARIA INDICAZIONE, SONO ESPRESSE IN CM

ANAS S.p.A.
Direzione Progettazione e Realizzazione Lavori

S.S. 38 - LOTTO 4: VARIANTE DI TIRANO DALLO SVINCOLO DI STAZZONA (COMPRESO) ALLO SVINCOLO DI LORETO (CON COLLEGAMENTO ALLA DOGANA DI POSCHIAVO)

S.S. 38 - LOTTO 4: NODO DI TIRANO - TRATTA "A" (SVINCOLO DI BIANZONE - SVINCOLO LA GANDA) E TRATTA "B" (SVINCOLO LA GANDA - CAMPONE IN TIRANO)

PROGETTO ESECUTIVO

STUDIO CORONA	ING. RENATO DEL PRETE	ECOPLAN	EG
ING. VITO DI GIACOMO	ING. DANIELA DEL PRETE	ING. NIKOLAJA FURBER	ING. DANIELA BIANCHI
ING. RENATO DEL PRETE	ING. DANIELA DEL PRETE	ING. DANIELA BIANCHI	ING. DANIELA BIANCHI
ING. RENATO DEL PRETE	ING. DANIELA DEL PRETE	ING. DANIELA BIANCHI	ING. DANIELA BIANCHI

VISTO IL RESPONSABILE DEL PROCEDIMENTO: Dott. Ing. Giancarlo LUONGO

RESPONSABILE DELL'INTEGRAZIONE DELLE PRESENTAZIONI SPECIALI: Ing. Valerio BAIETTI

GEOLOGO: Prof. Ing. Giancarlo LUONGO

IL COORDINATORE DELLA SICUREZZA IN FASE DI PROGETTO: Ing. Valerio BAIETTI

IB03

OPERE D'ARTE MINORI - SOTTOPASSI
SOTTOPASSO AL KM 0+233.83
PLANIMETRIE, PROFILI E SEZIONI

CODICE PROGETTO	NOME FILE	REVISIONE	SCALA
IB03	IB03 - P00ST02STRDI01_B.dwg		
PROGETTO	ELABORAZIONE	ELABORAZIONE	ELABORAZIONE
M1324	E1801	P00ST02STRDI01	B
C			
B	EMISSIONE A SEGUITO DI ISTRUTTORIA ANAS	FEBBRAIO 2020	ING. FRANCO NACCI
A	EMISSIONE	FEBBRAIO 2019	ING. FRANCO NACCI
REV.	DESCRIZIONE	DATA	REDAATTO
			VERIFICATO
			APPROVATO