
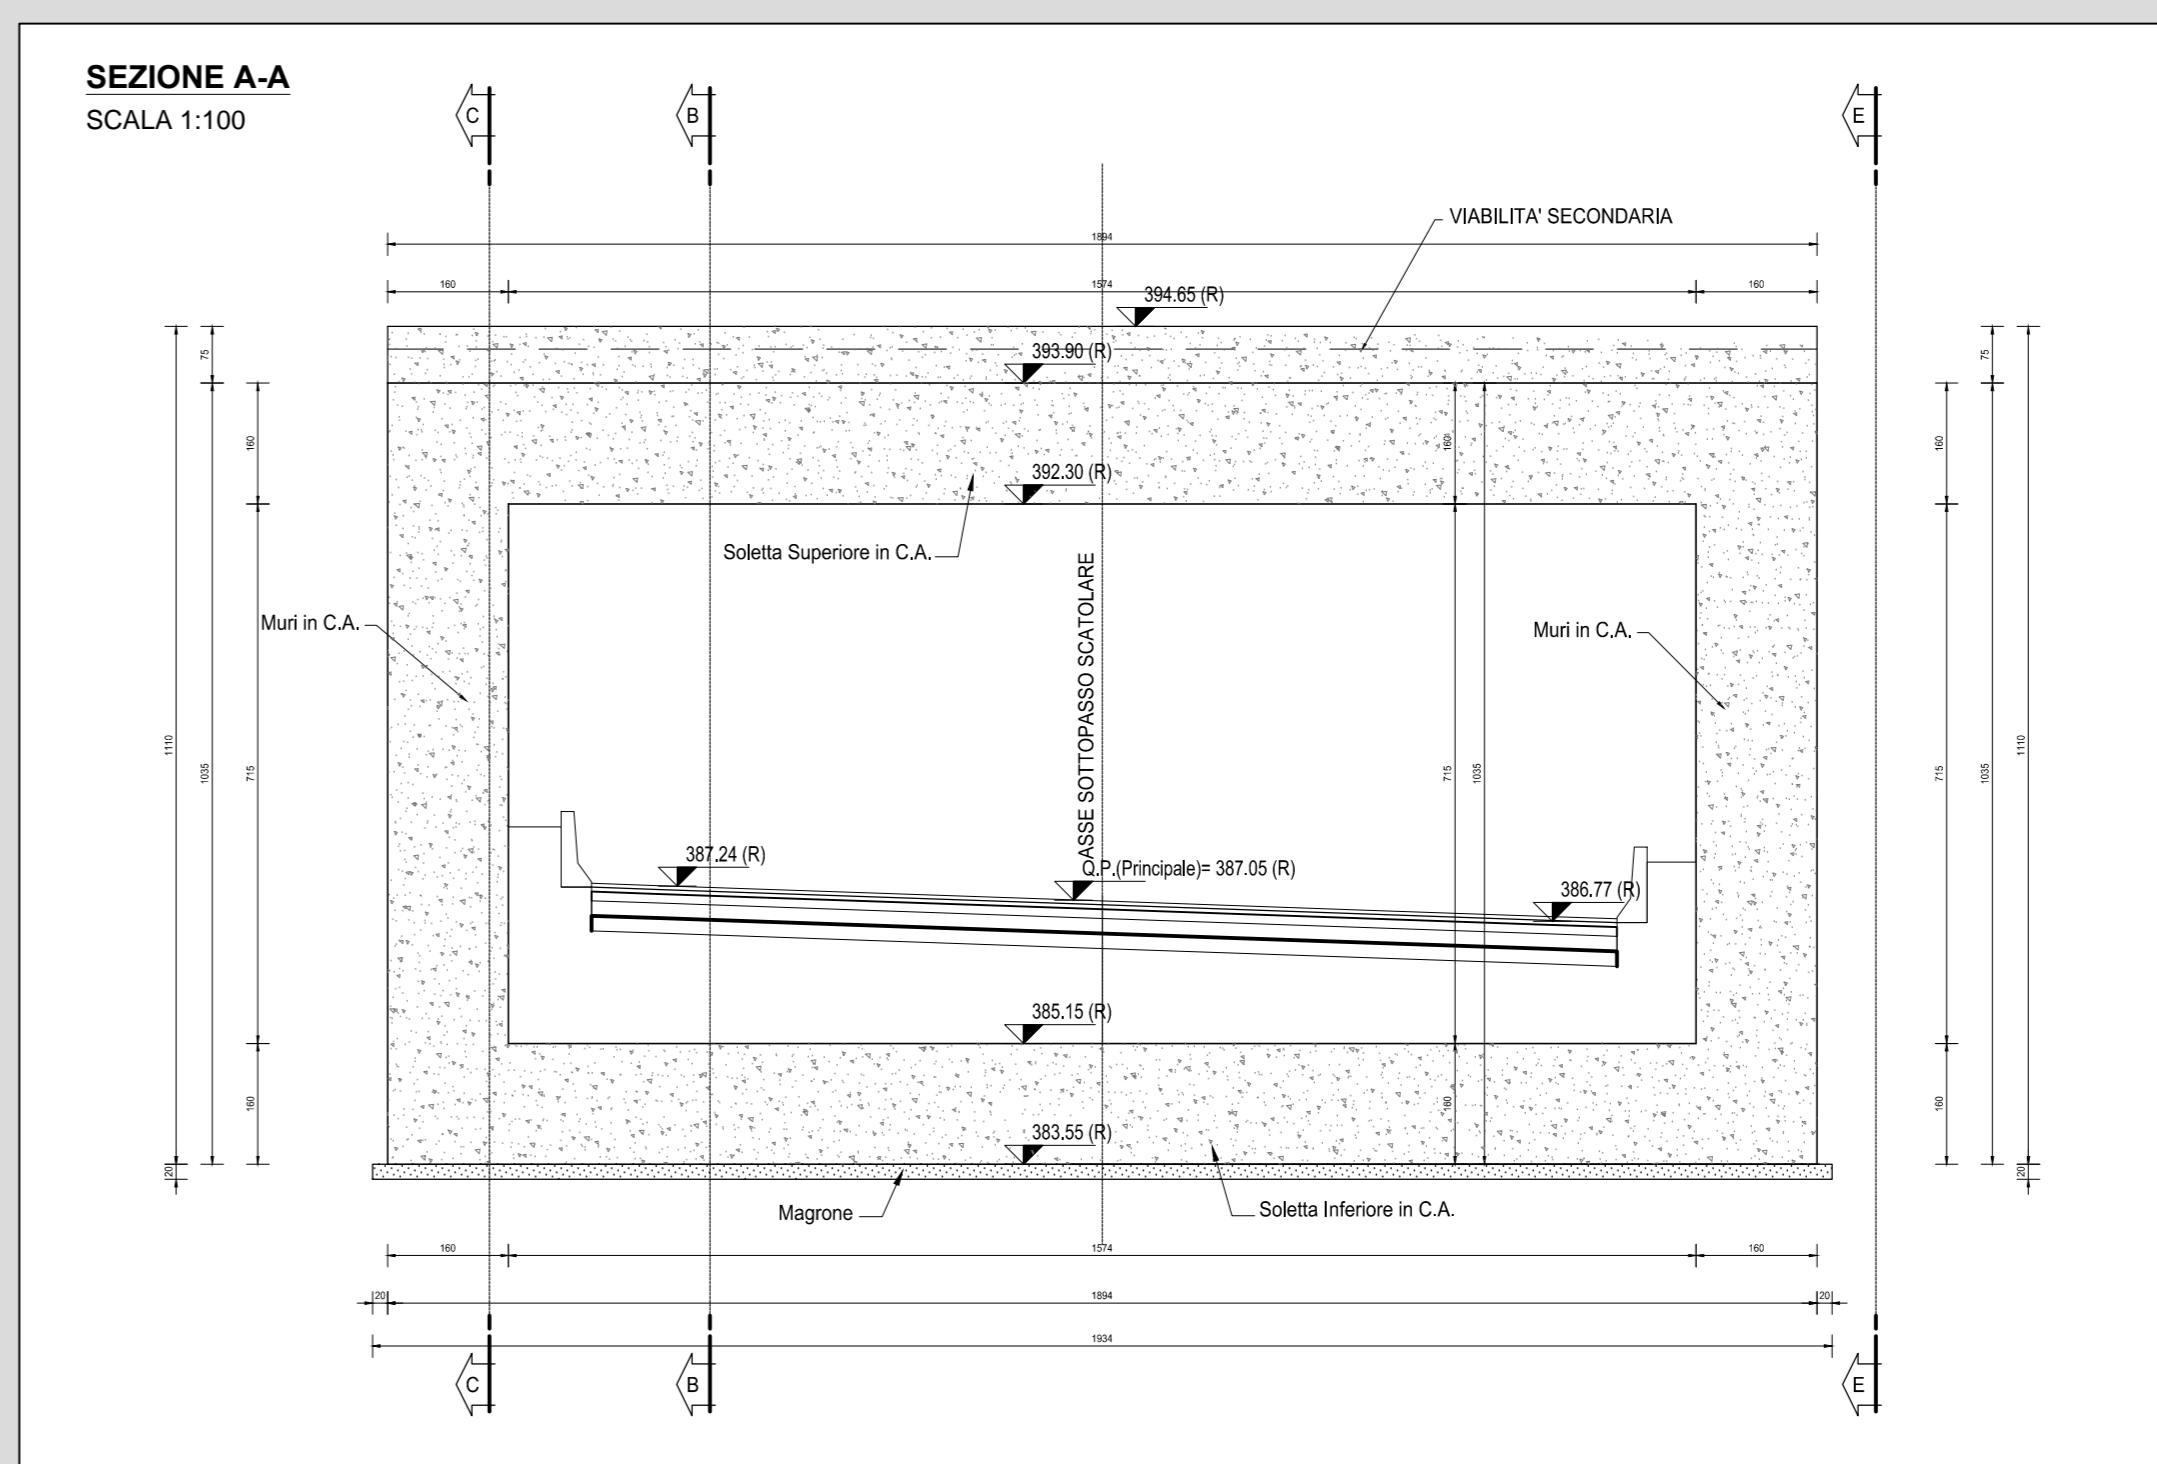
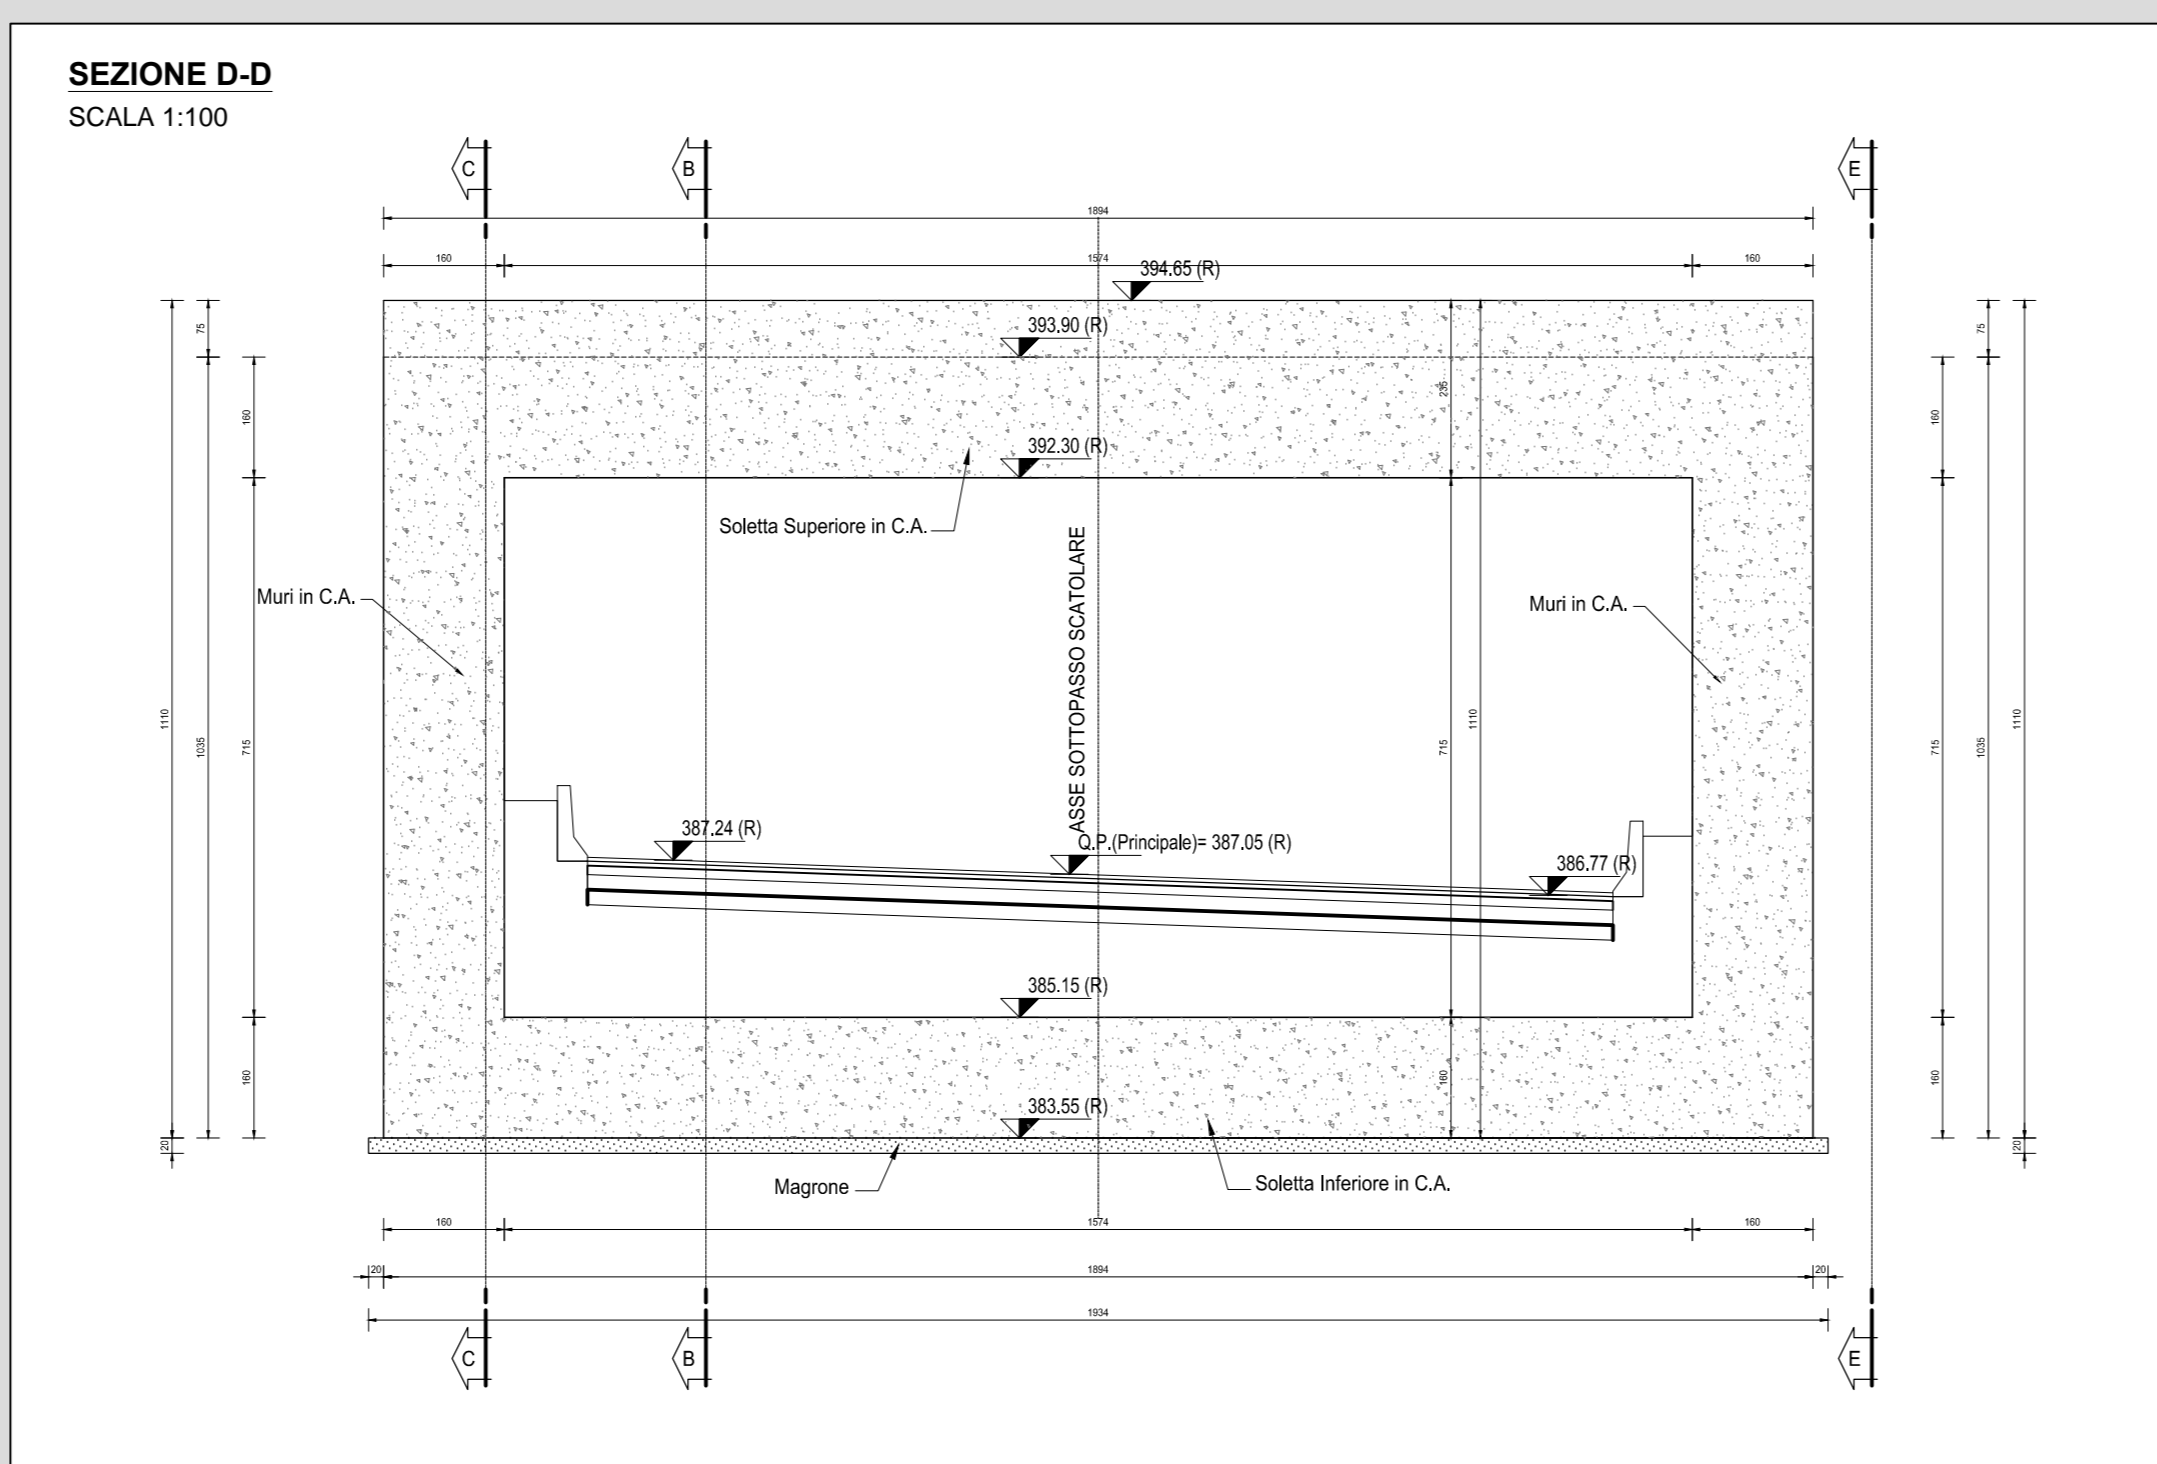
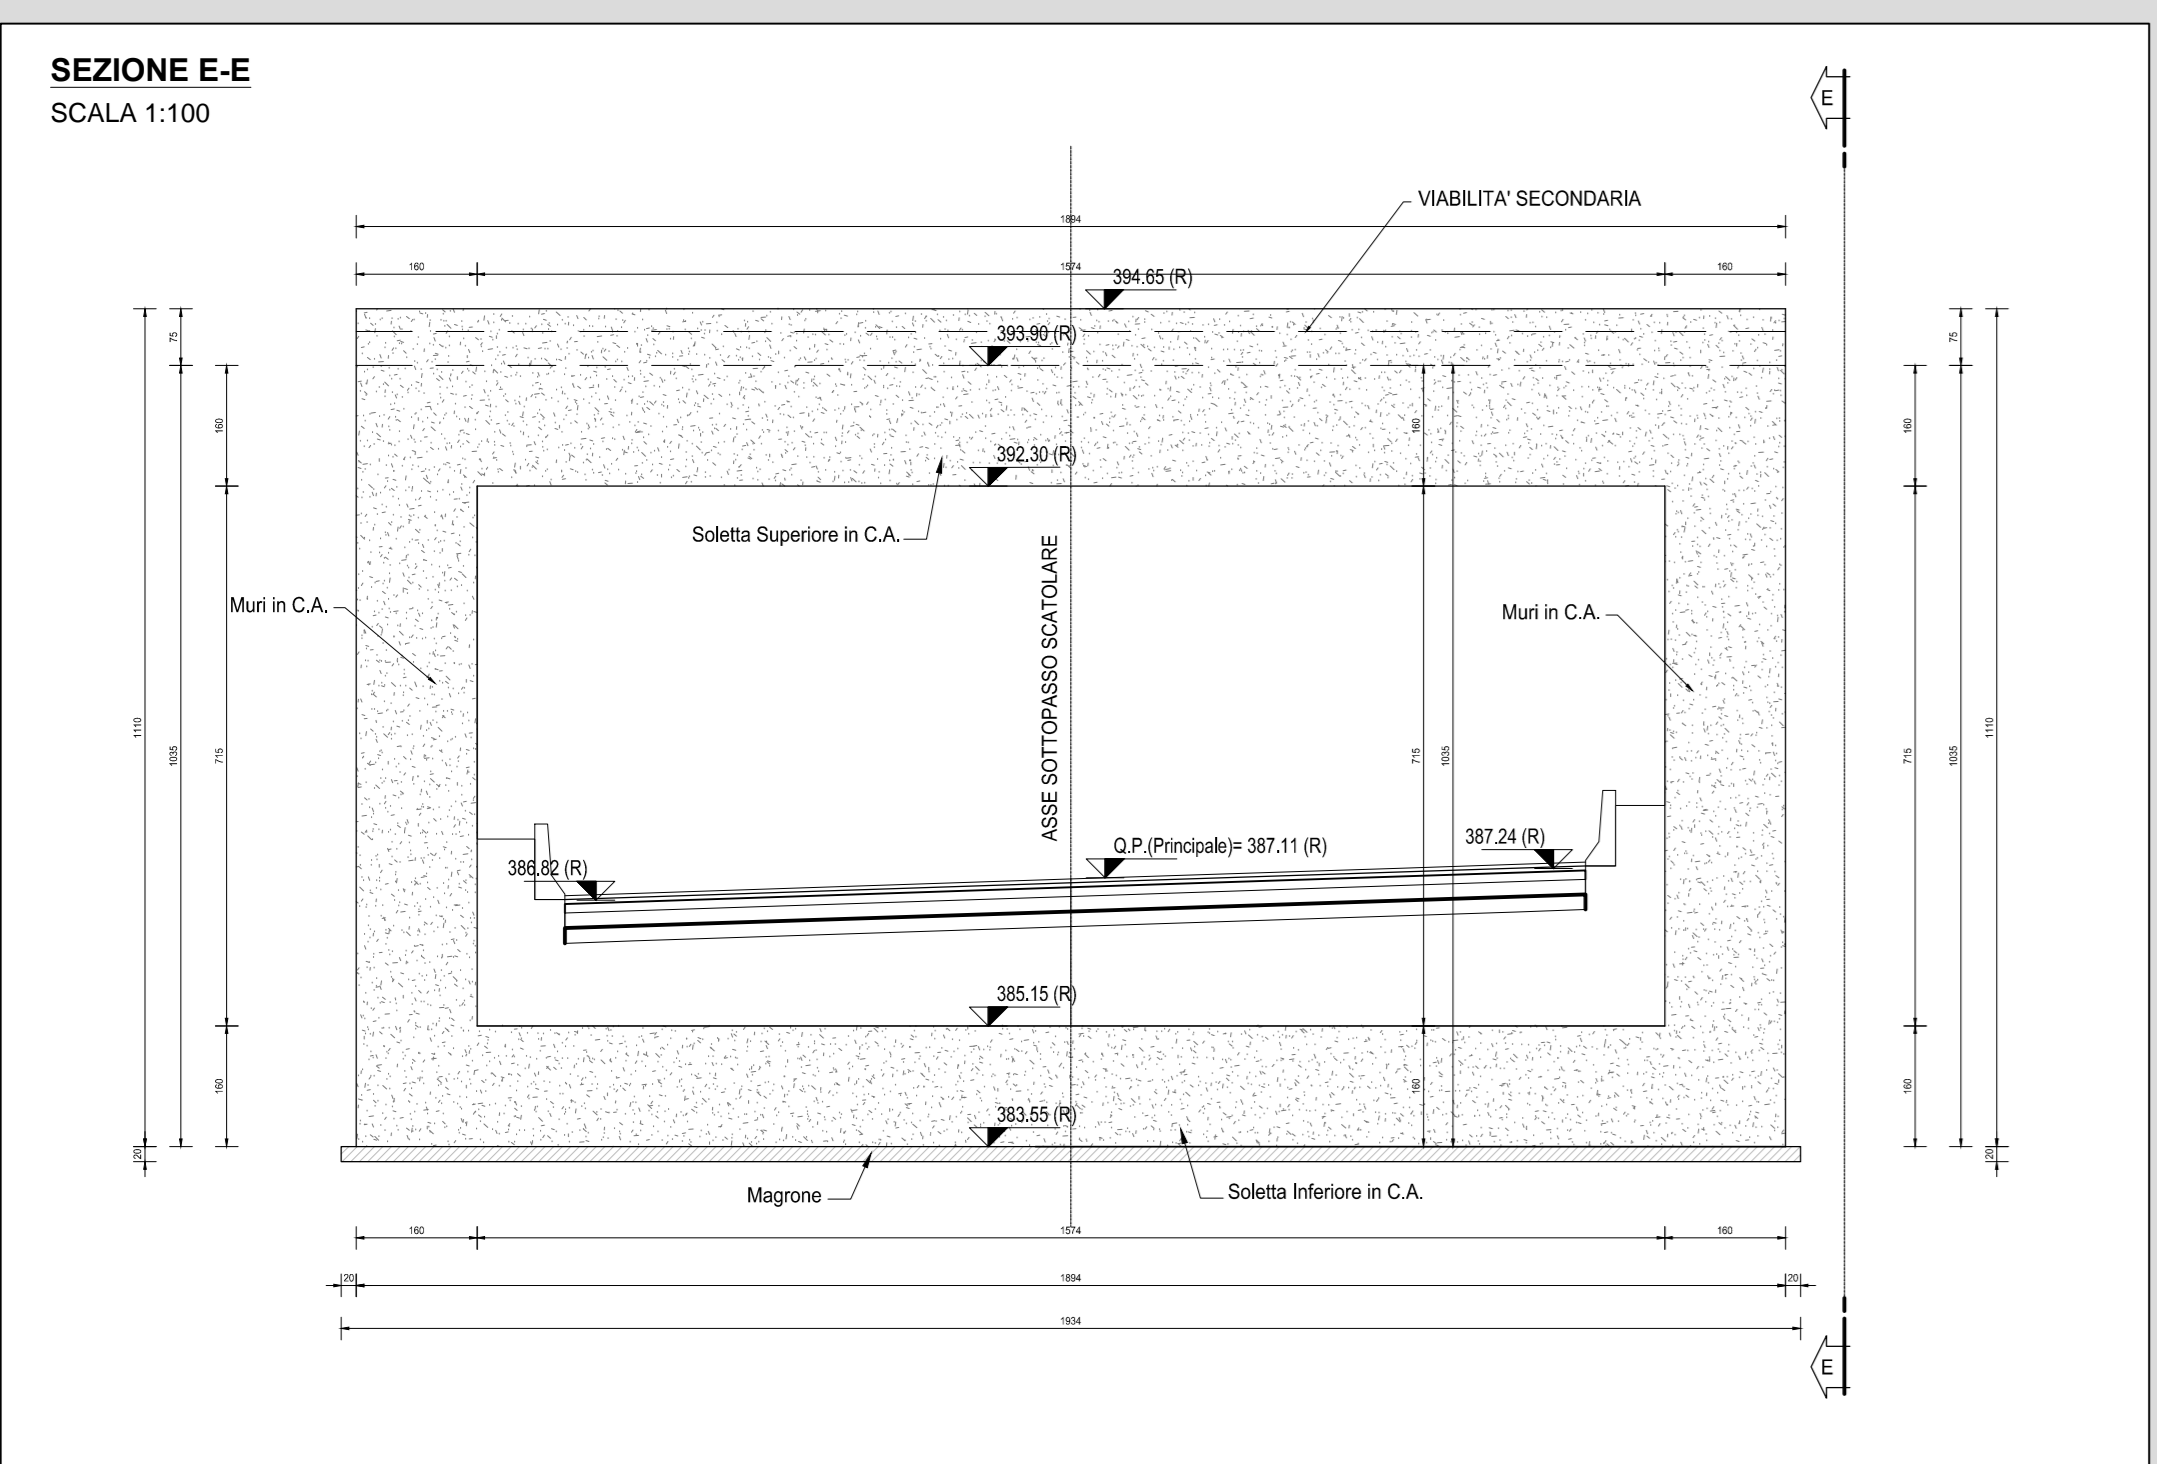
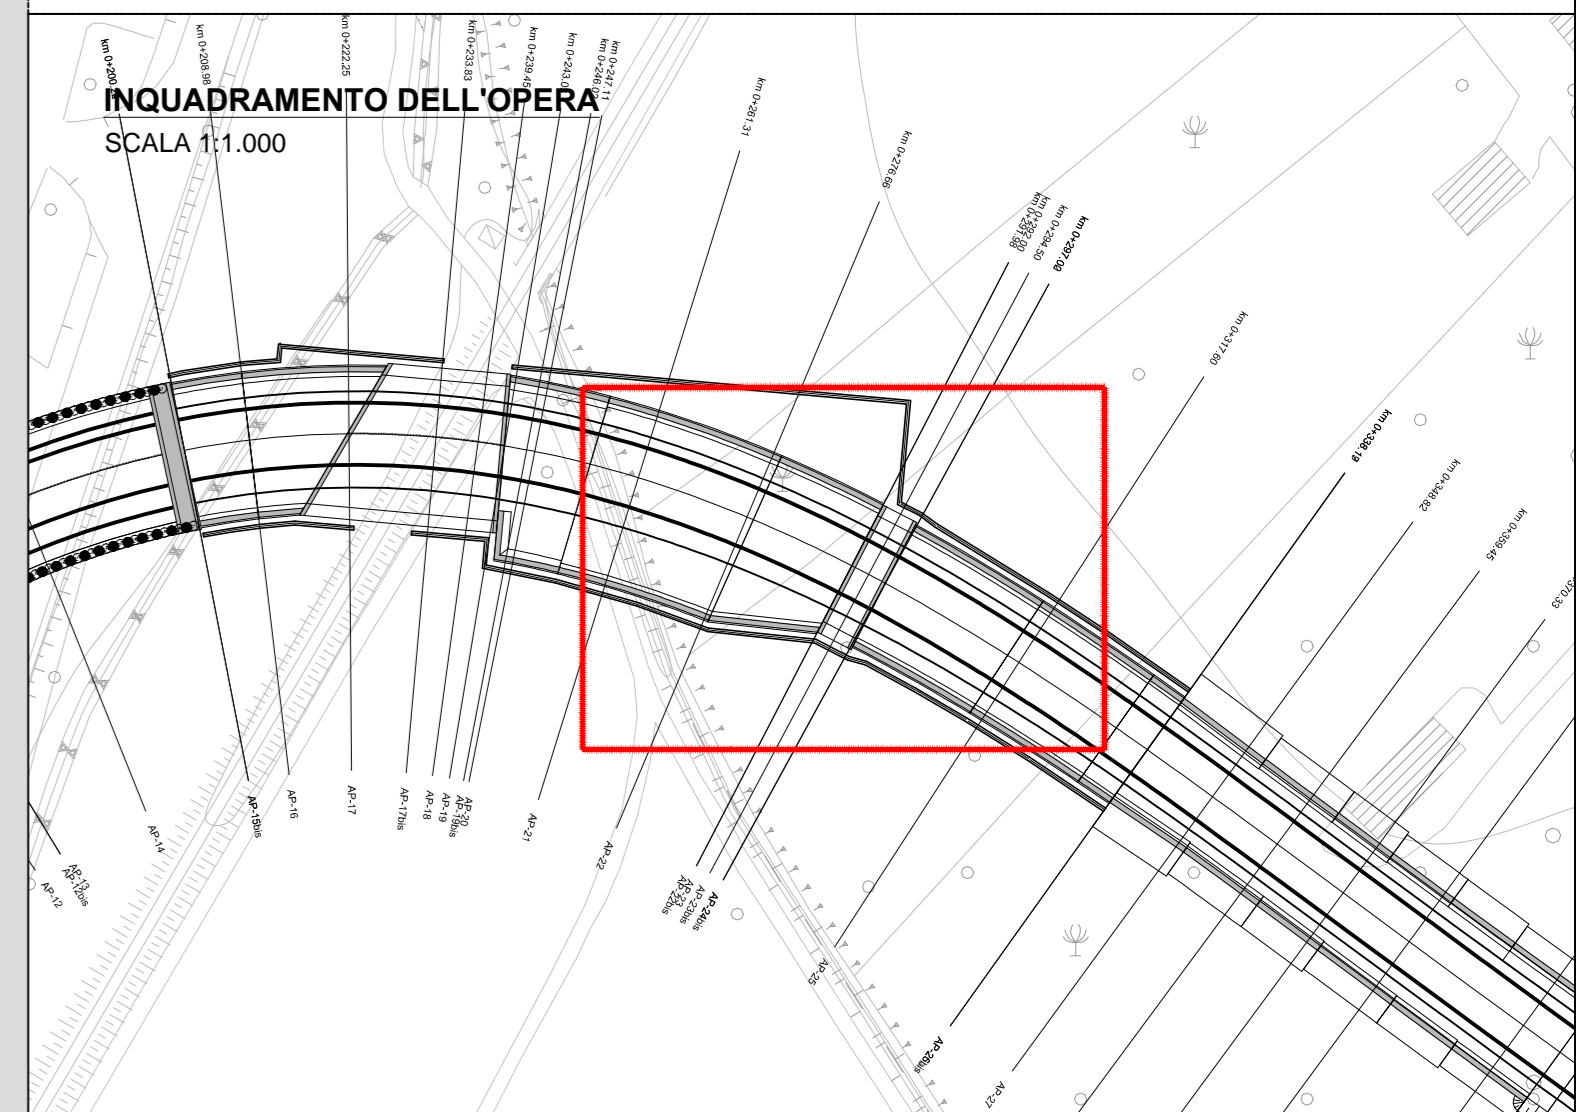
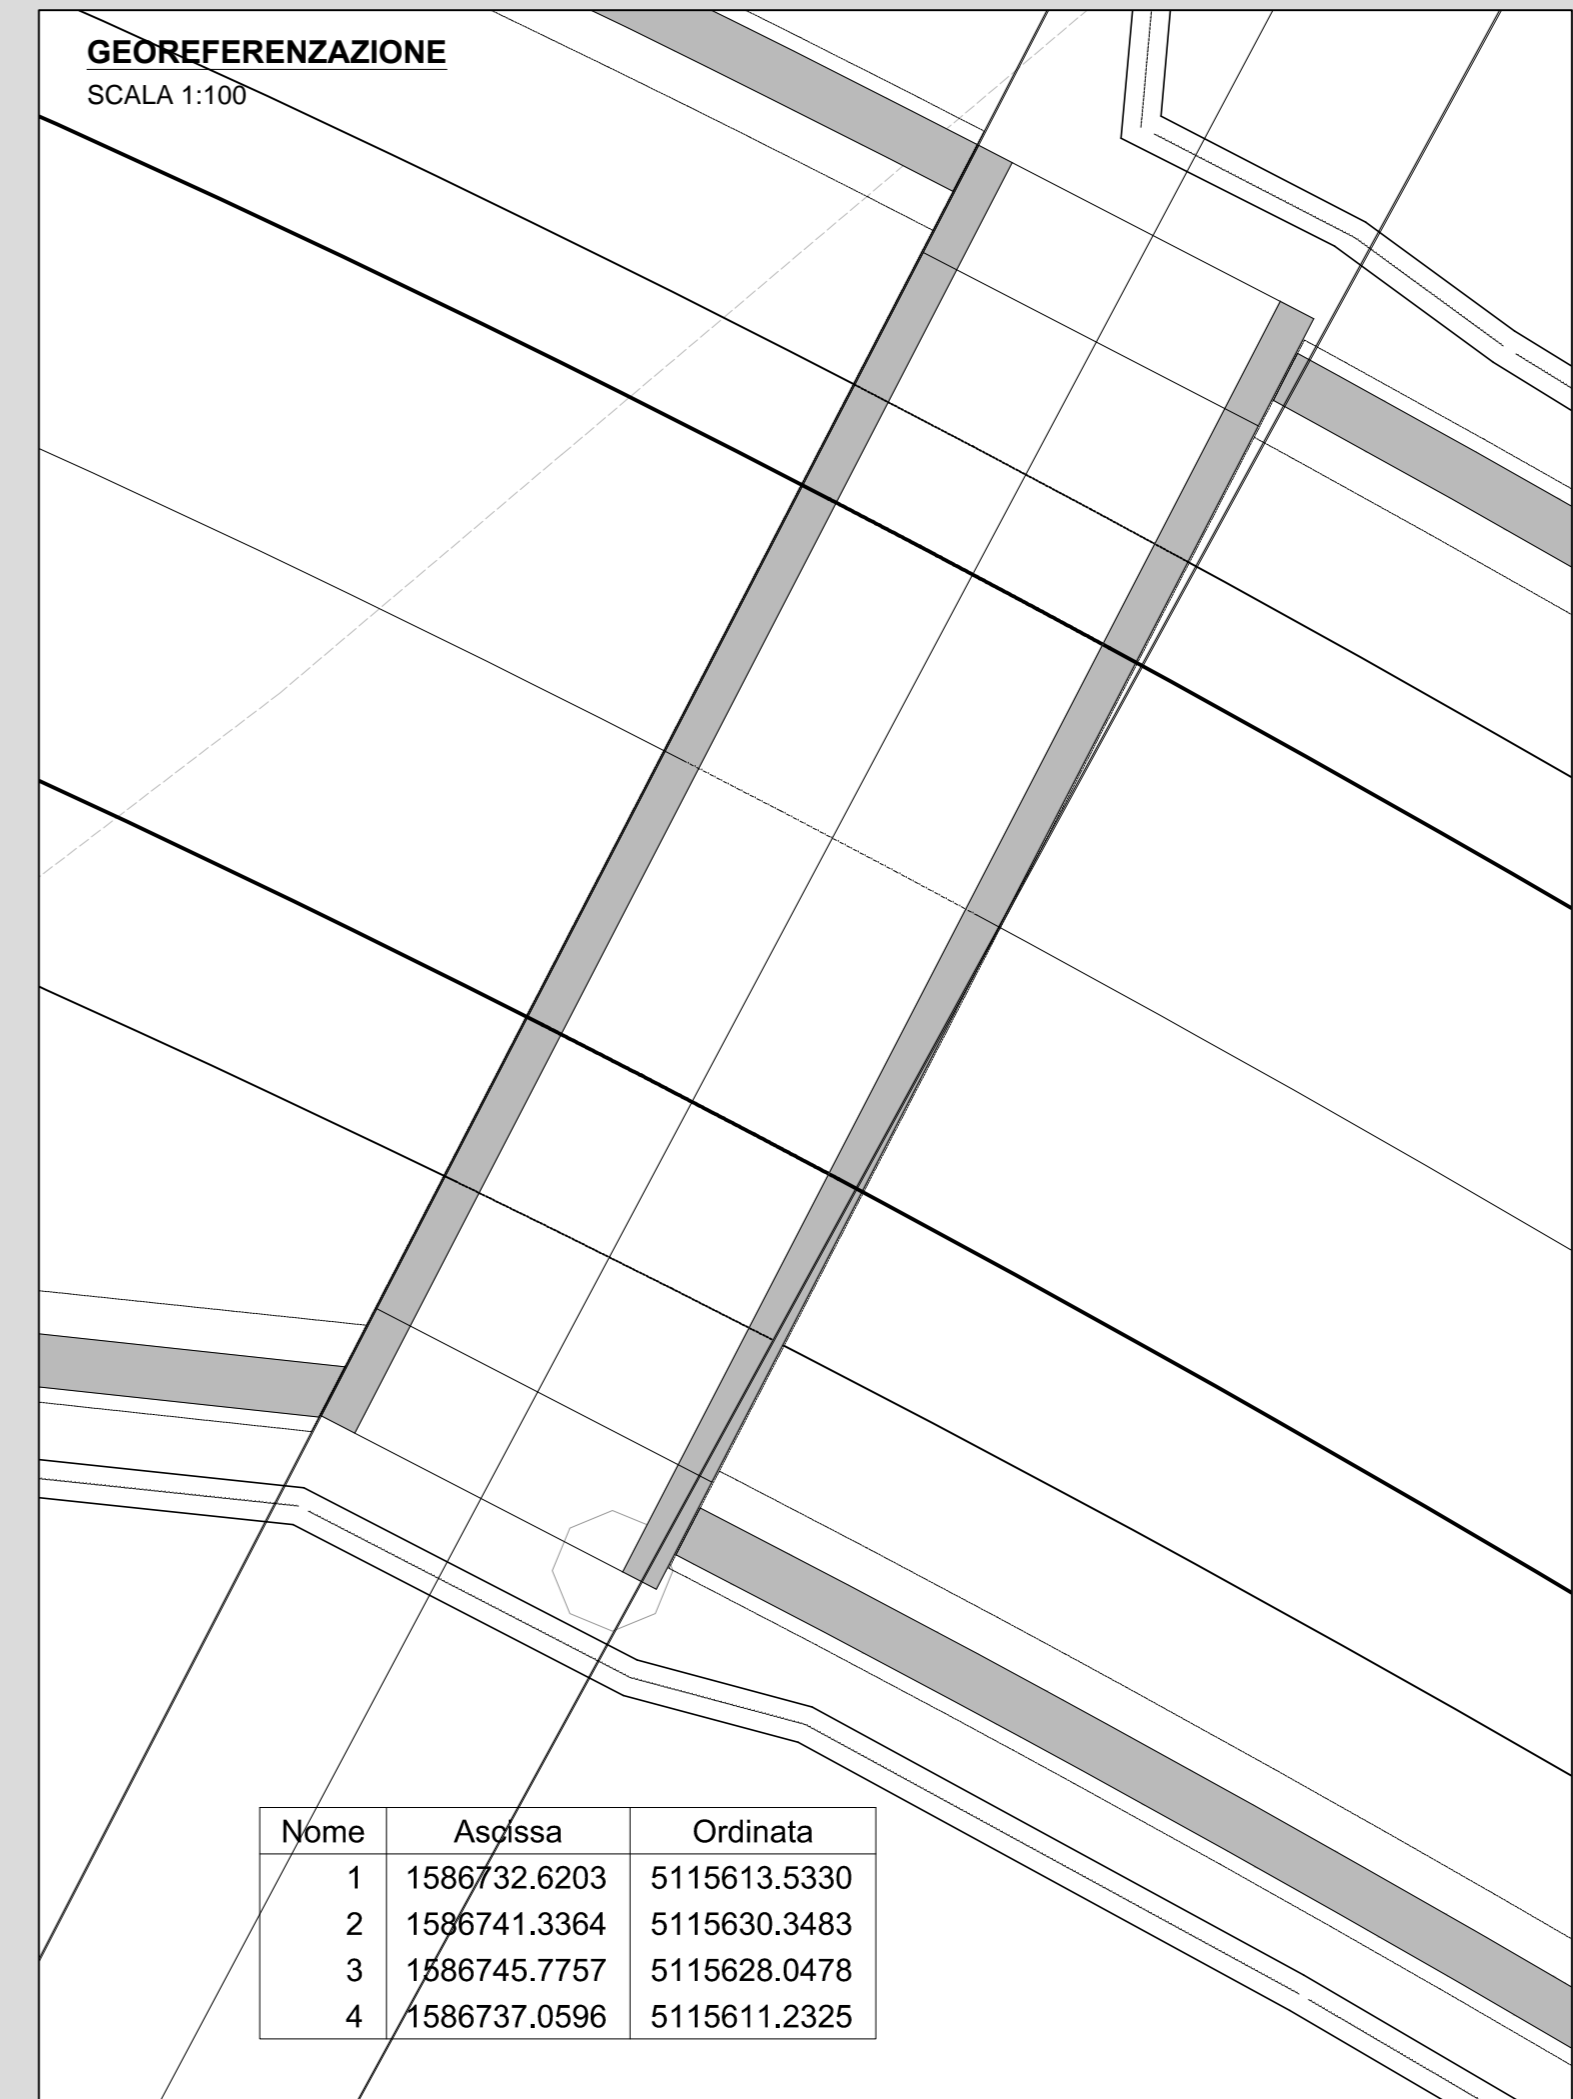
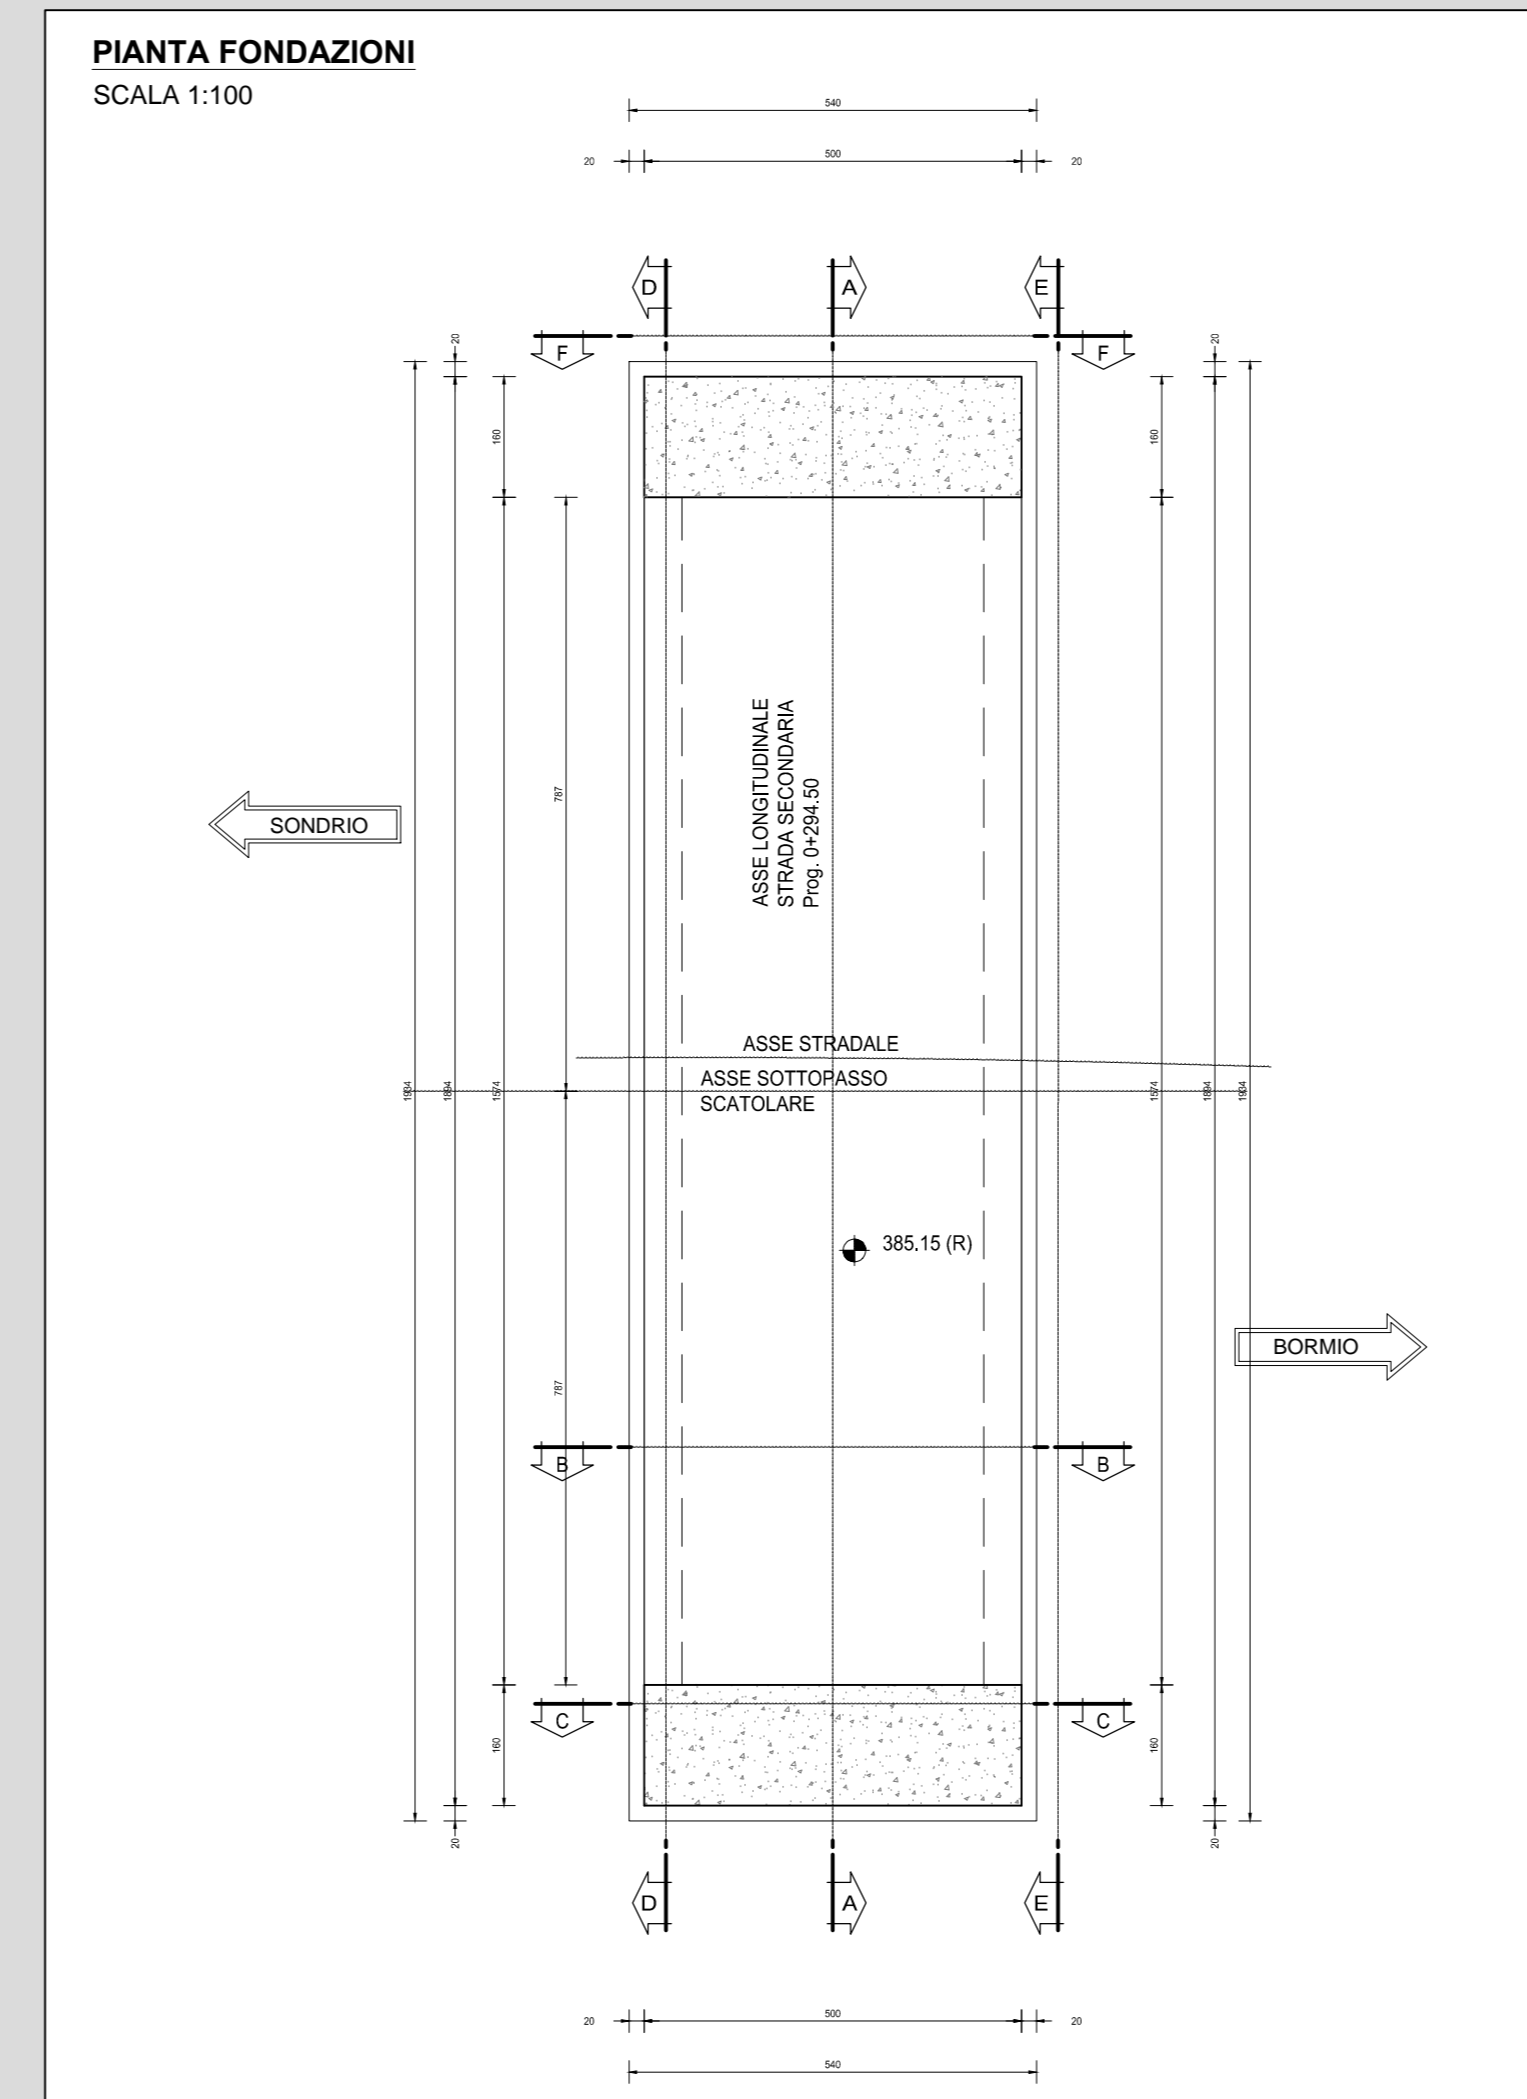
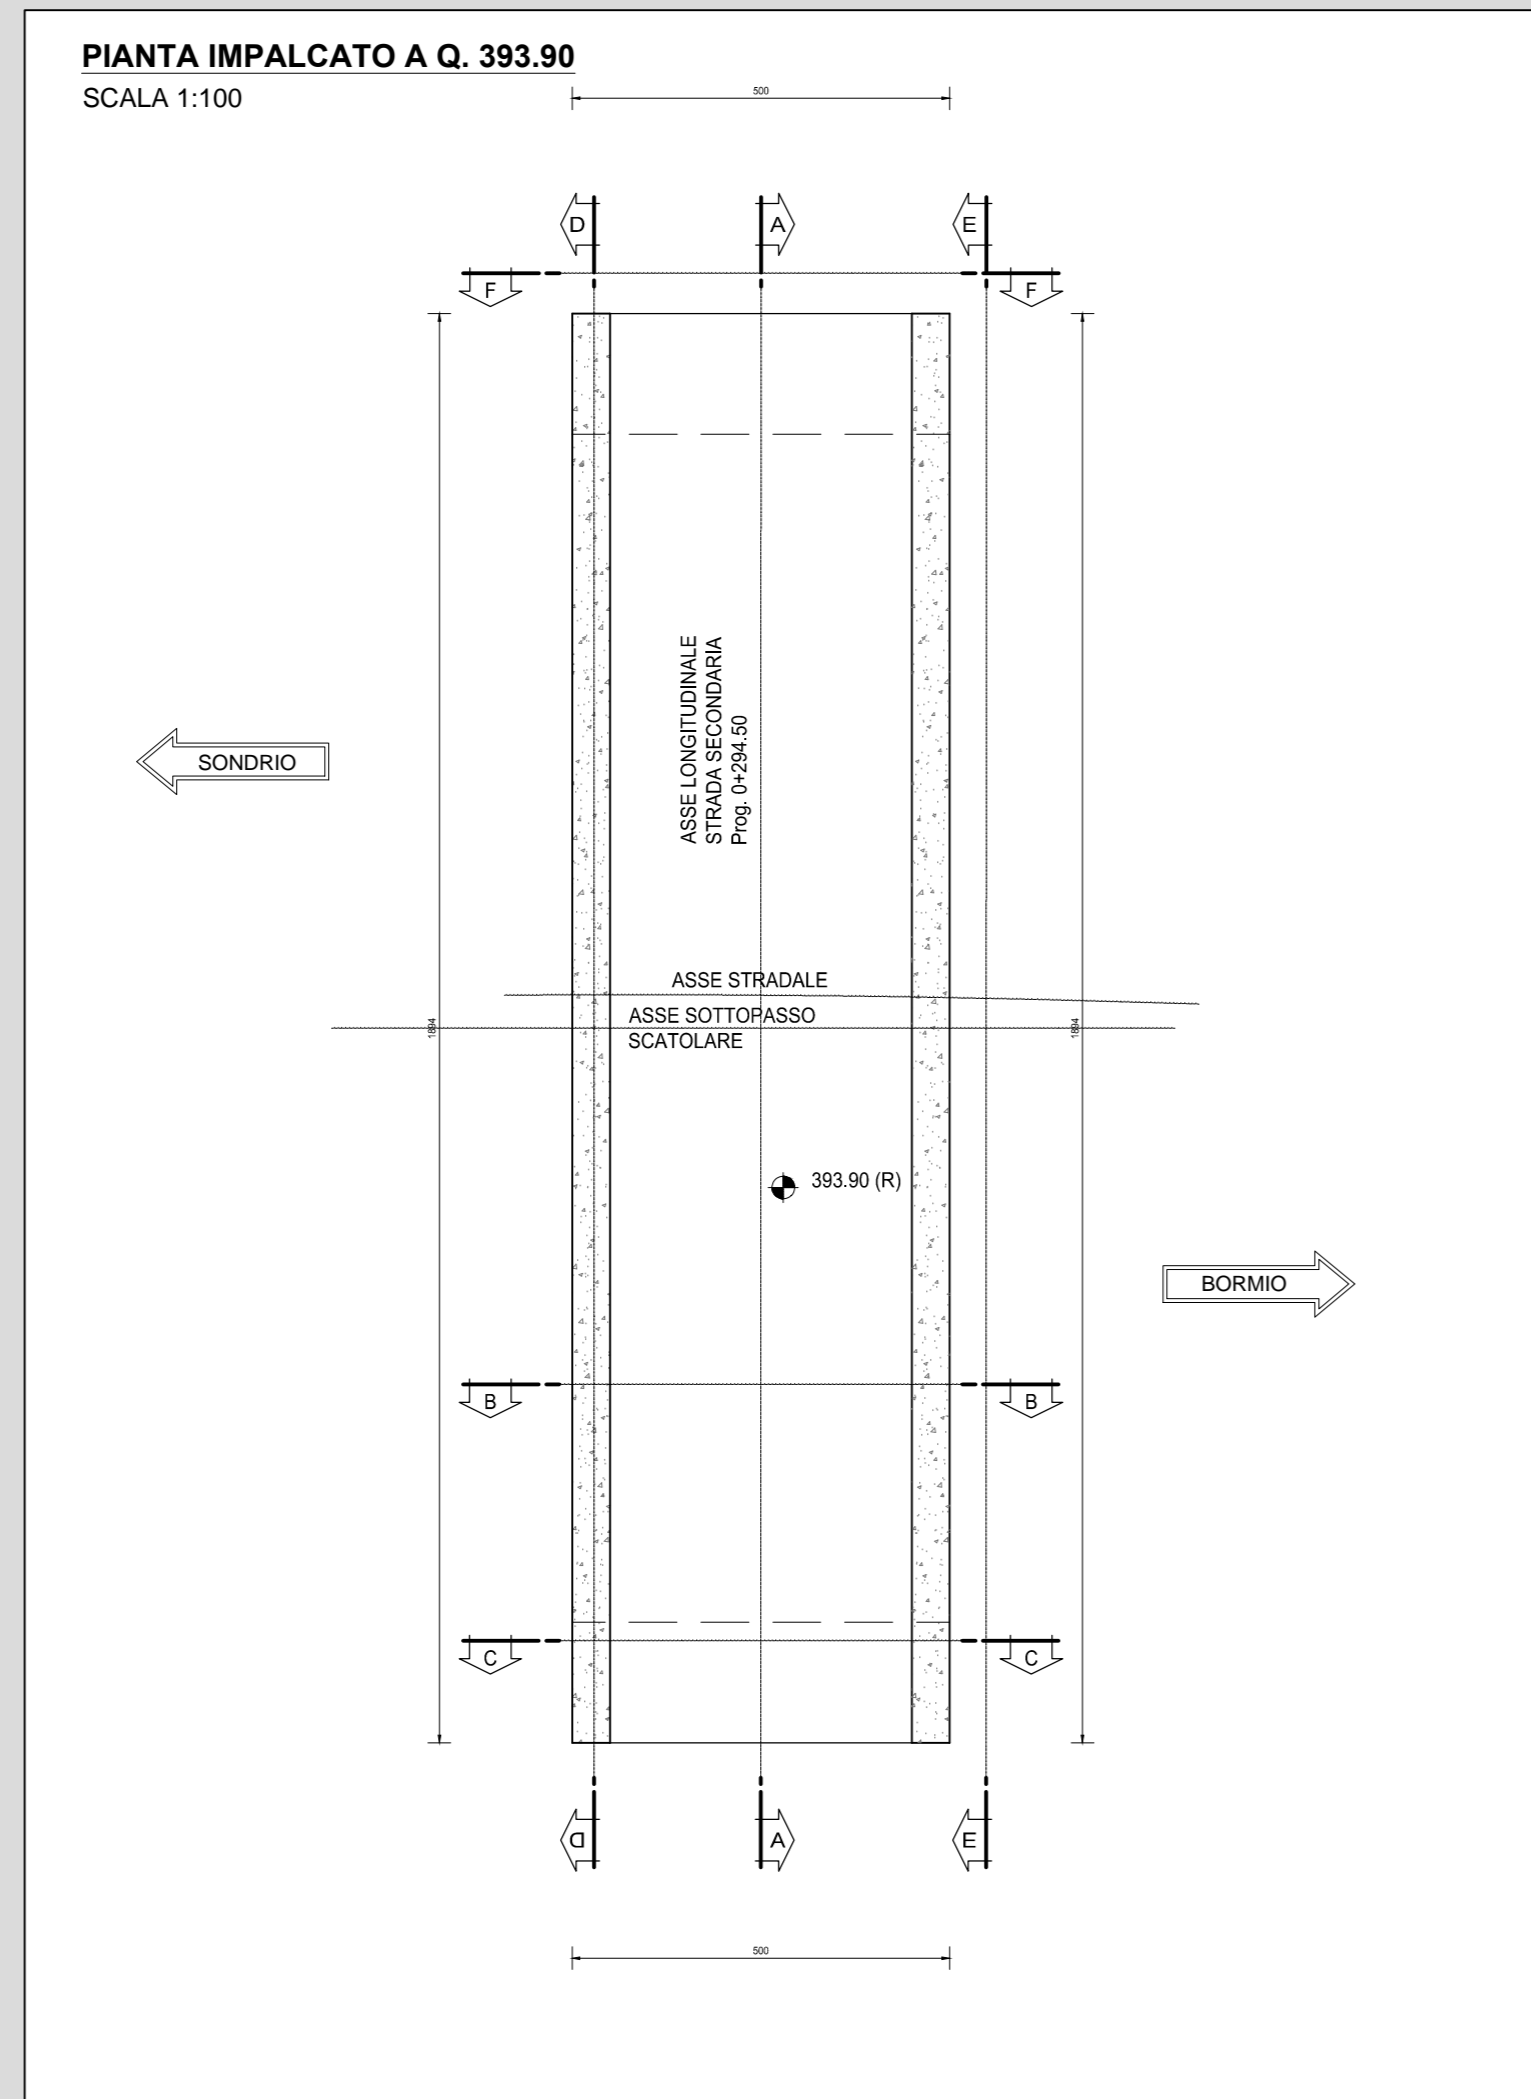


**RICHIAMI AD ALTRI ELABORATI**

PER LA DEFINIZIONE DELLE CARATTERISTICHE DEI MATERIALI	P00ST00STRSC01
PER IL MURO PRECEDENTE	P00S00STRDI08
PER IL MURO SEGUENTE	P00S00STRDI10
PER IL PROFILO GEOTECNICO DELL'OPERA	P00ST03STRFG01
PER L'ARMATURA DELL'OPERA	P00ST03STRAR01

**NOTE**

TUTTE LE MISURE, SALVO CONTRARIA INDICAZIONE, SONO ESPRESSE IN CM

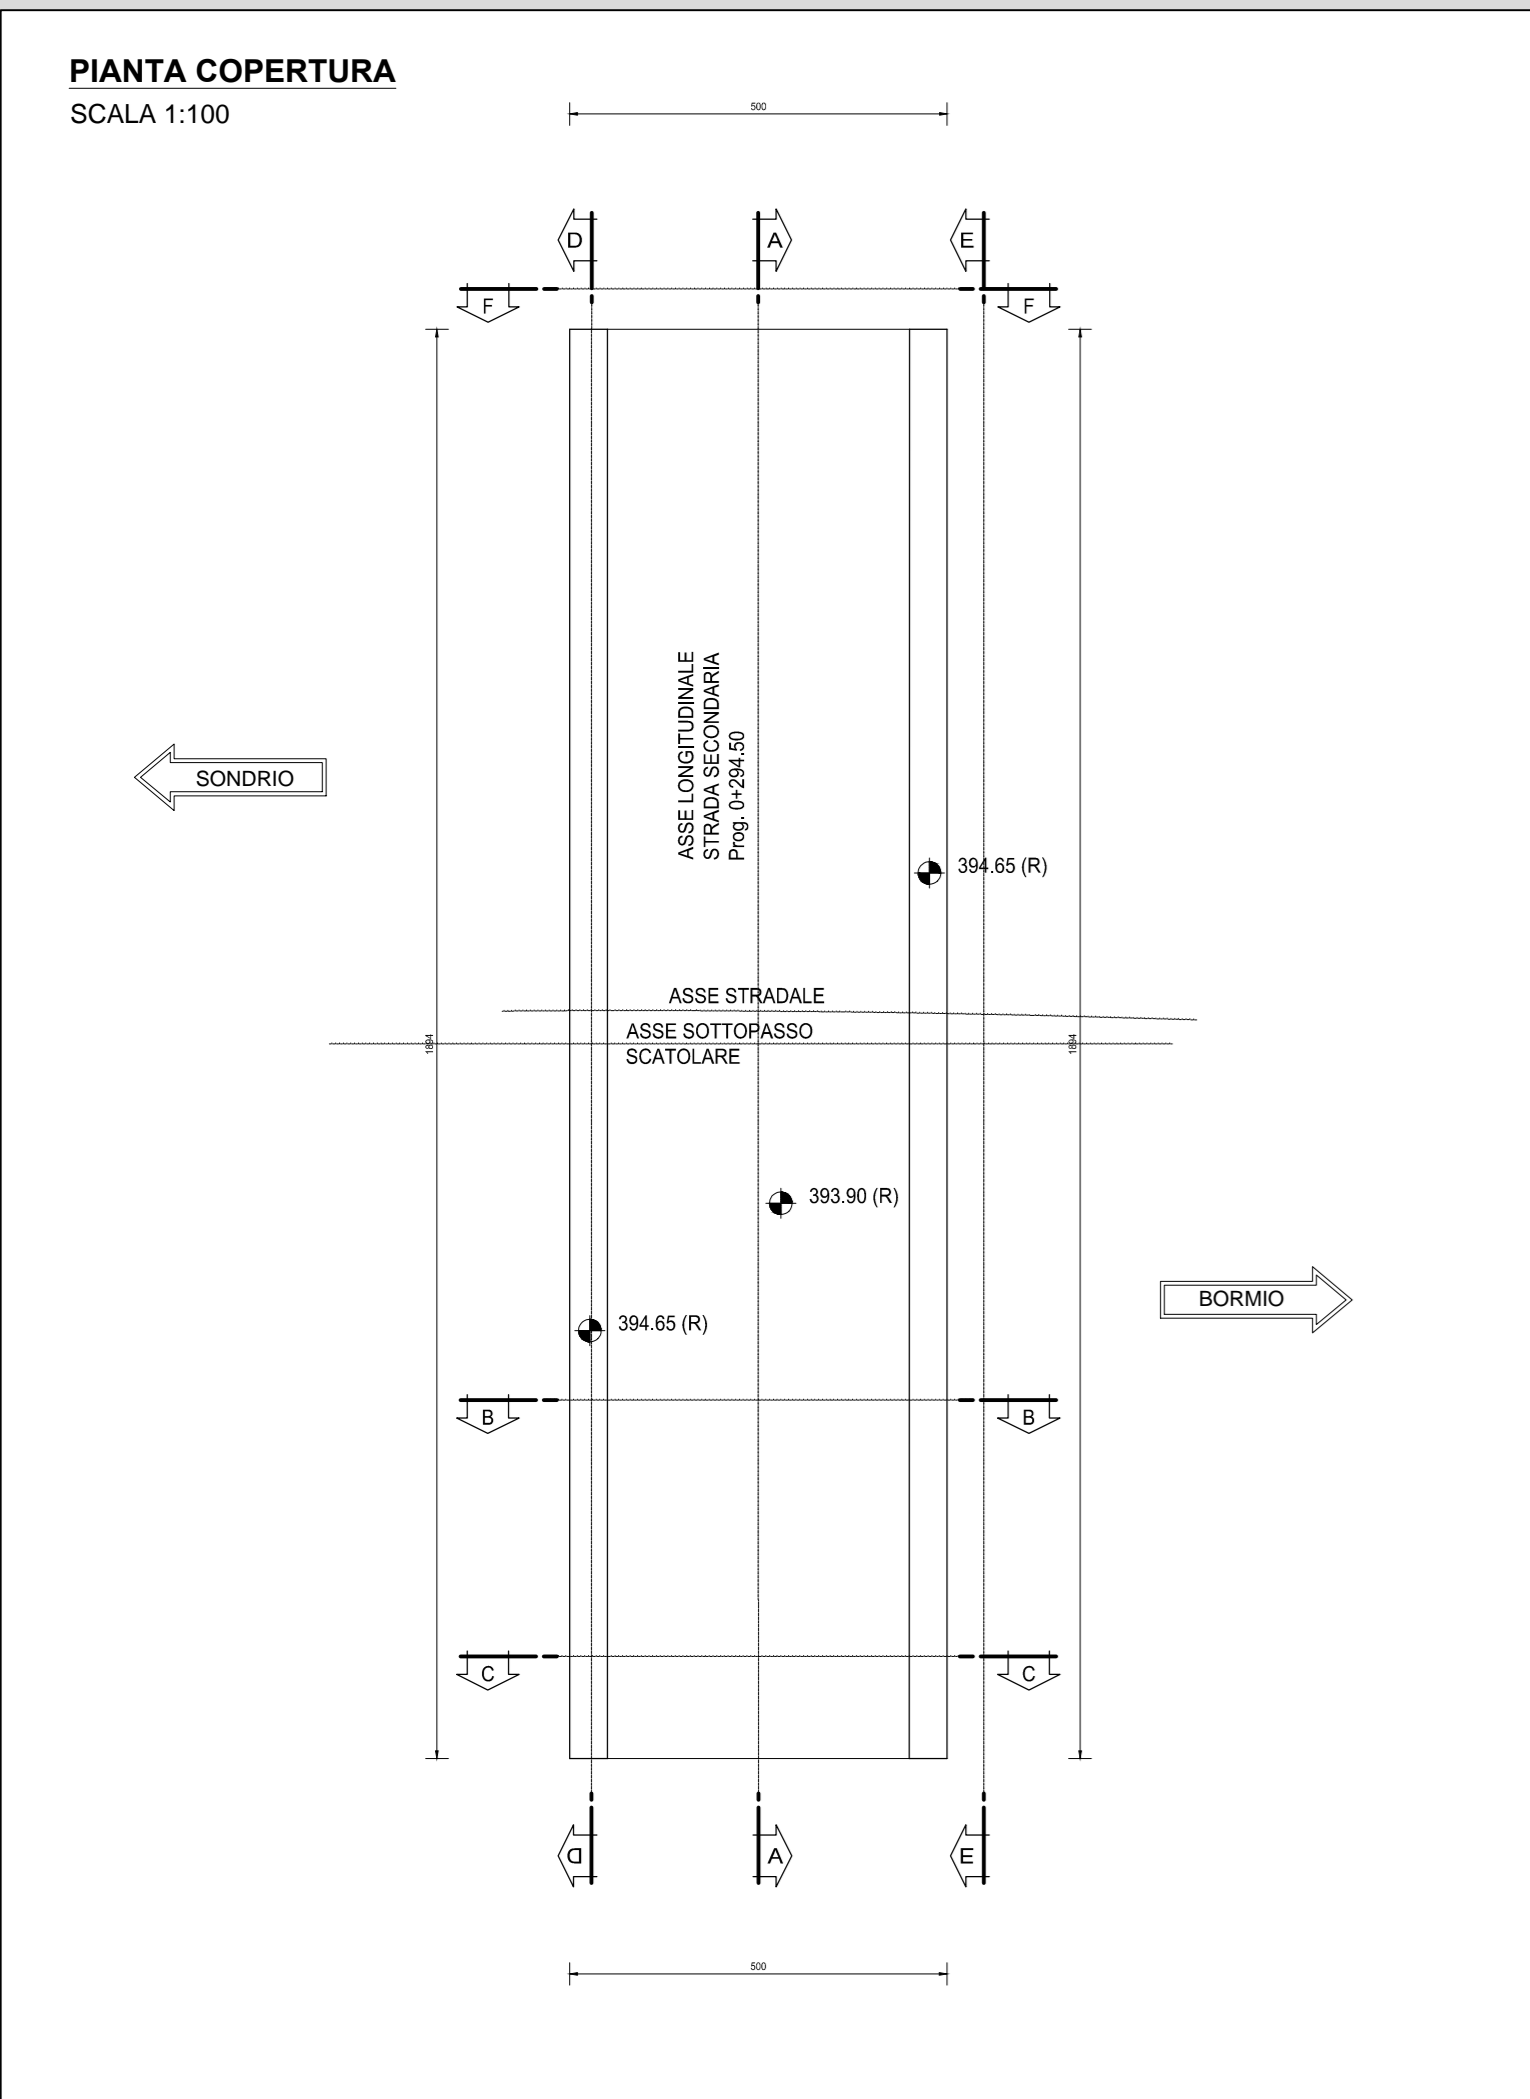

**ANAS S.p.A.**  
Direzione Progettazione e Realizzazione Lavori

S.S. 38 - LOTTO 4: VARIANTE DI TIRANO DALLO SVINCOLO DI STAZIONA (COMPRESO) ALLO SVINCOLO DI LORETO (CON COLLEGAMENTO ALLA DOGANA DI POSCHIAVO)

S.S. 38 - LOTTO 4: NODO DI TIRANO - TRATTA "A" (SVINCOLO DI BIANZONE - SVINCOLO LA GANDA) E TRATTA "B" (SVINCOLO LA GANDA - CAMPONE IN TIRANO)

**PROGETTO ESECUTIVO**

STUDIO CORONA	ING. RENATO DEL PRETE	ECOPLAN	GG
ING. VITTORIO BIANCHI	ING. DANIELE DEL PRETE	ING. NICOLA FRULLI	ING. GIUSEPPE FERRARI
ING. TIZIANO VERRI	ING. MARCO TAVI	ING. ANDREA FERRARI	ING. GIUSEPPE FERRARI

VISTO IL RESPONSABILE DEL PROCEDIMENTO

RESPONSABILE DELL'ELABORAZIONE DELLE PRESTAZIONI SPECIALISTICHE

GEOLOGO

IL COORDINATORE DELLA SICUREZZA IN FASE DI PROGETTAZIONE

**IC04**

**I - PROGETTO STRUTTURALE - OPERE D'ARTE MINORI**  
IC - SOTTOPASSO AL KM 0+294.50  
CARPENTERIA DELL'OPERA

CODICE PROGETTO	IC04 - P00ST03STRCP01_A.dwg	REVISIONE	SCALA
PROGETTO	1/3/24	1/8/01	1:100
ELABORAZIONE	P00ST03STRCP01	A	

REV.	DESCRIZIONE	DATA	REDAITTO	VERIFICATO	APPROVATO
C					
B					
A	EMISSIONE	FEBBRAIO 2019	ING. FRANCO MACCI	ING. FABRIZIO BAUETTI	ING. VALERIO BAUETTI