
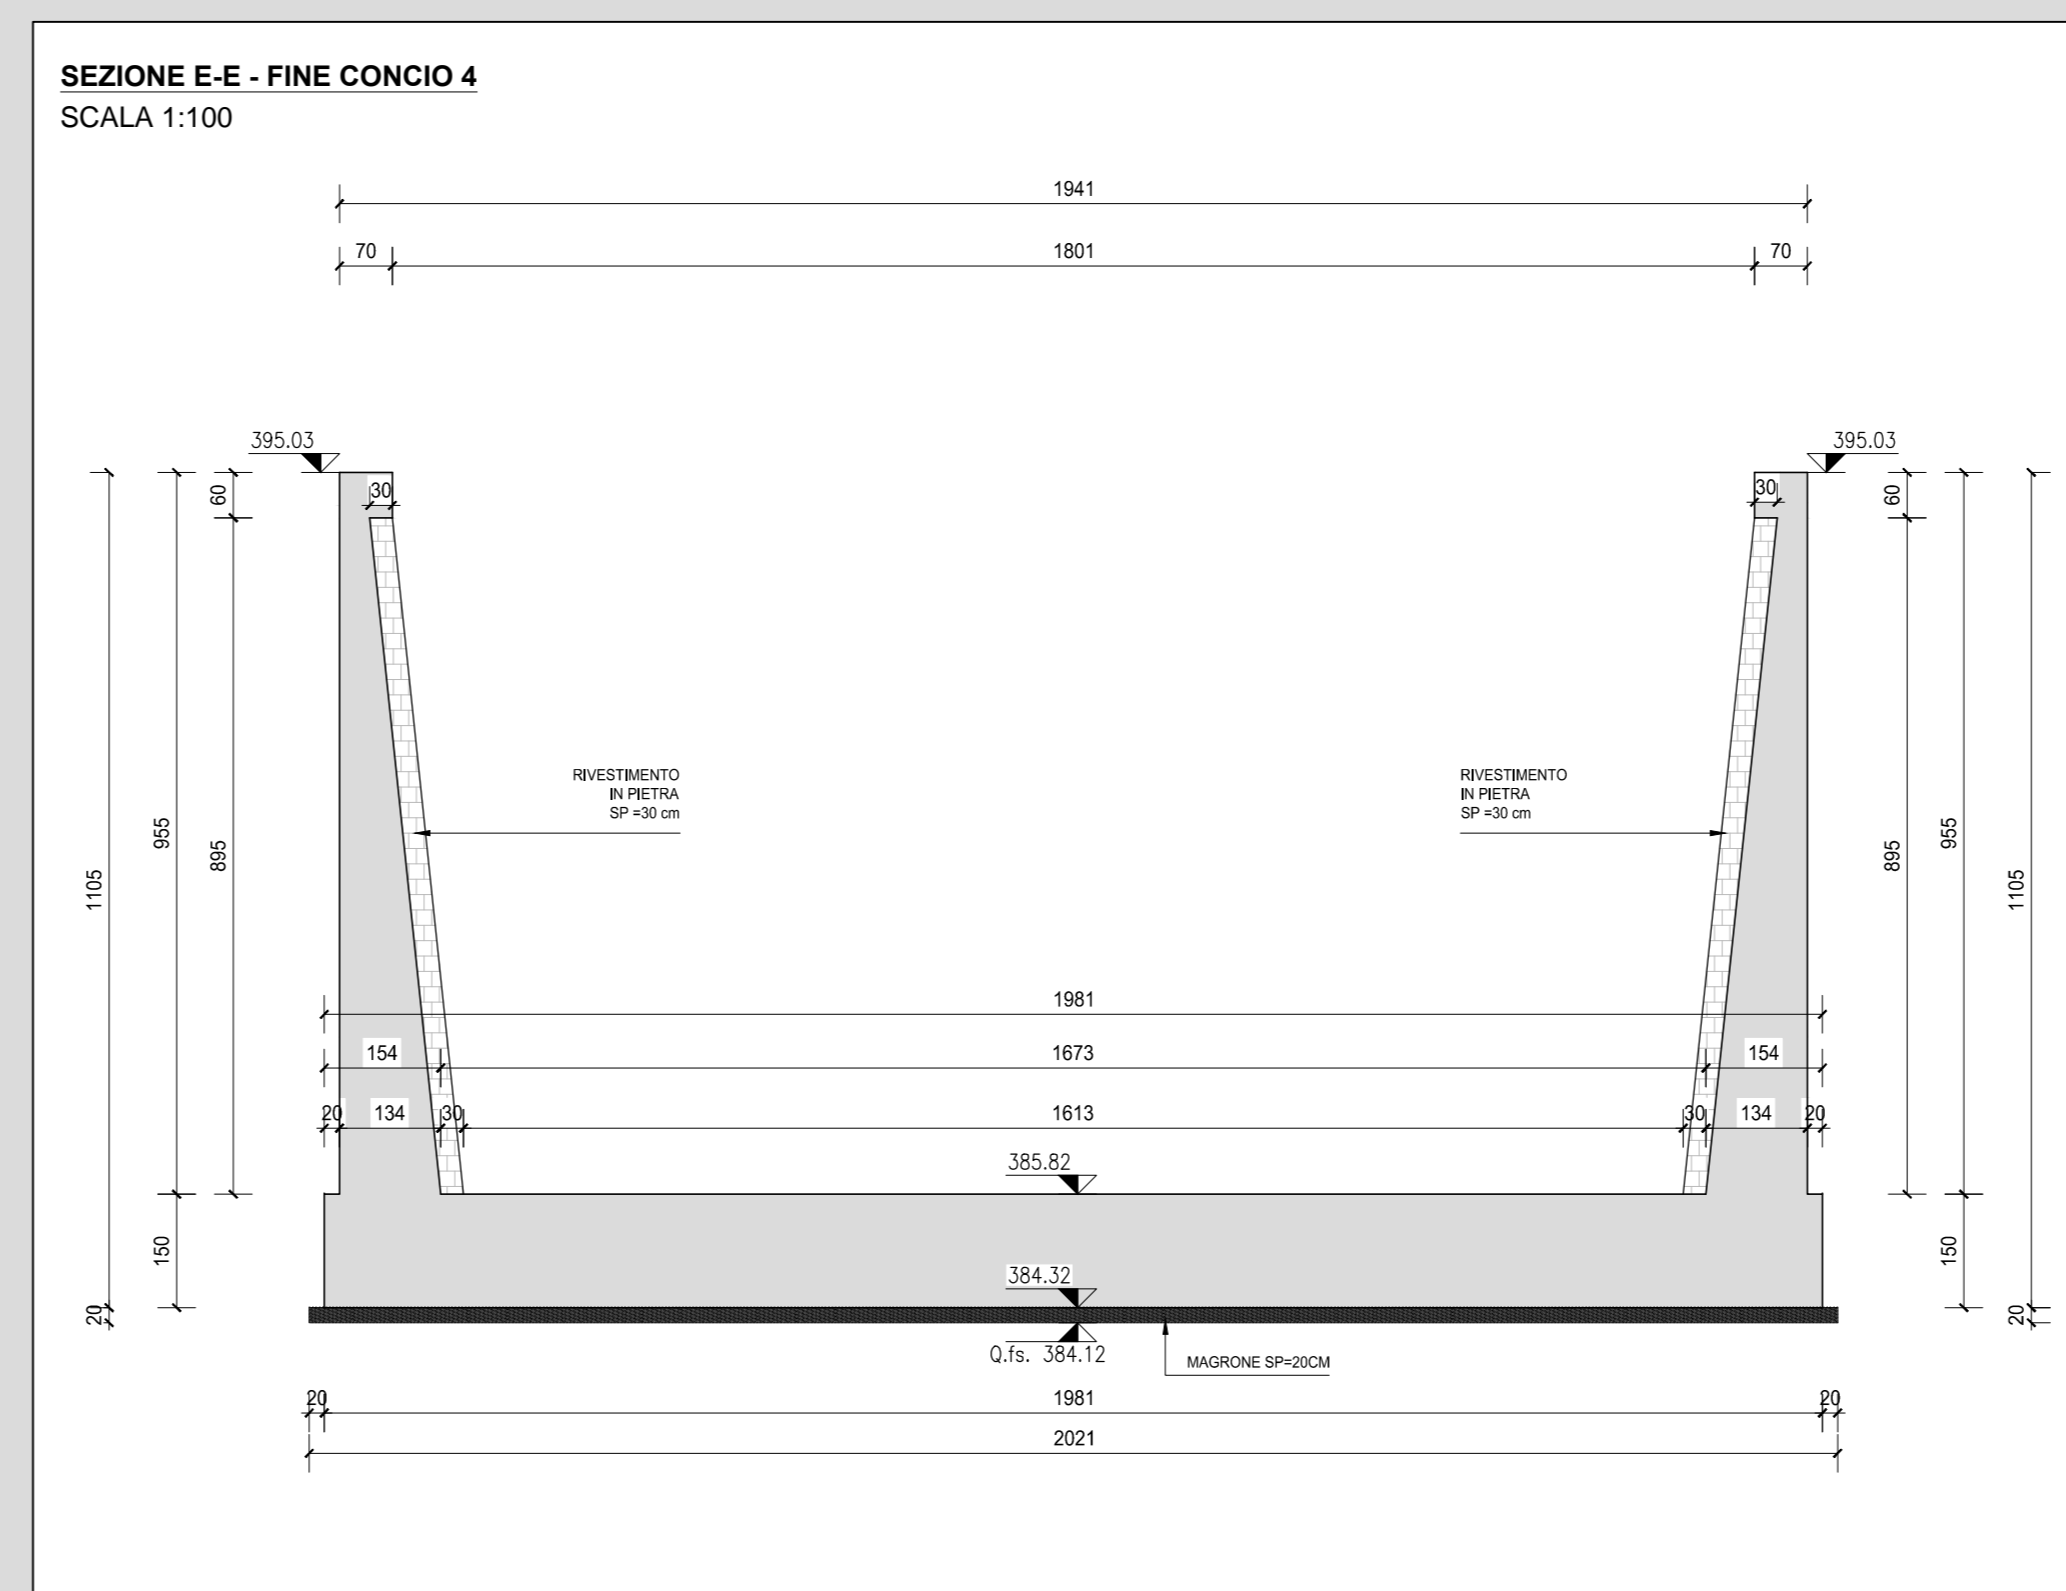


RICHIAMI AD ALTRI ELABORATI	
CARATTERISTICHE DEI MATERIALI	P00OS00STRSC01
ARMATURA	P00OS00STRAR14
MURO PRECEDENTE IN SINISTRA	P00OS00STRDI01
MURO PRECEDENTE IN DESTRA	P00OS00STRDI03
MURO SEGUENTE	P00OS00STRDI07

NOTE
TUTTE LE MISURE, SALVO CONTRARIA INDICAZIONE, SONO ESPRESSE IN CM
PER IL COMPUTO DEL RIVESTIMENTO SI FACCIA RIFERIMENTO AL CORRISPONDENTE QUADERNO DELLE SEZIONI CORRENTI

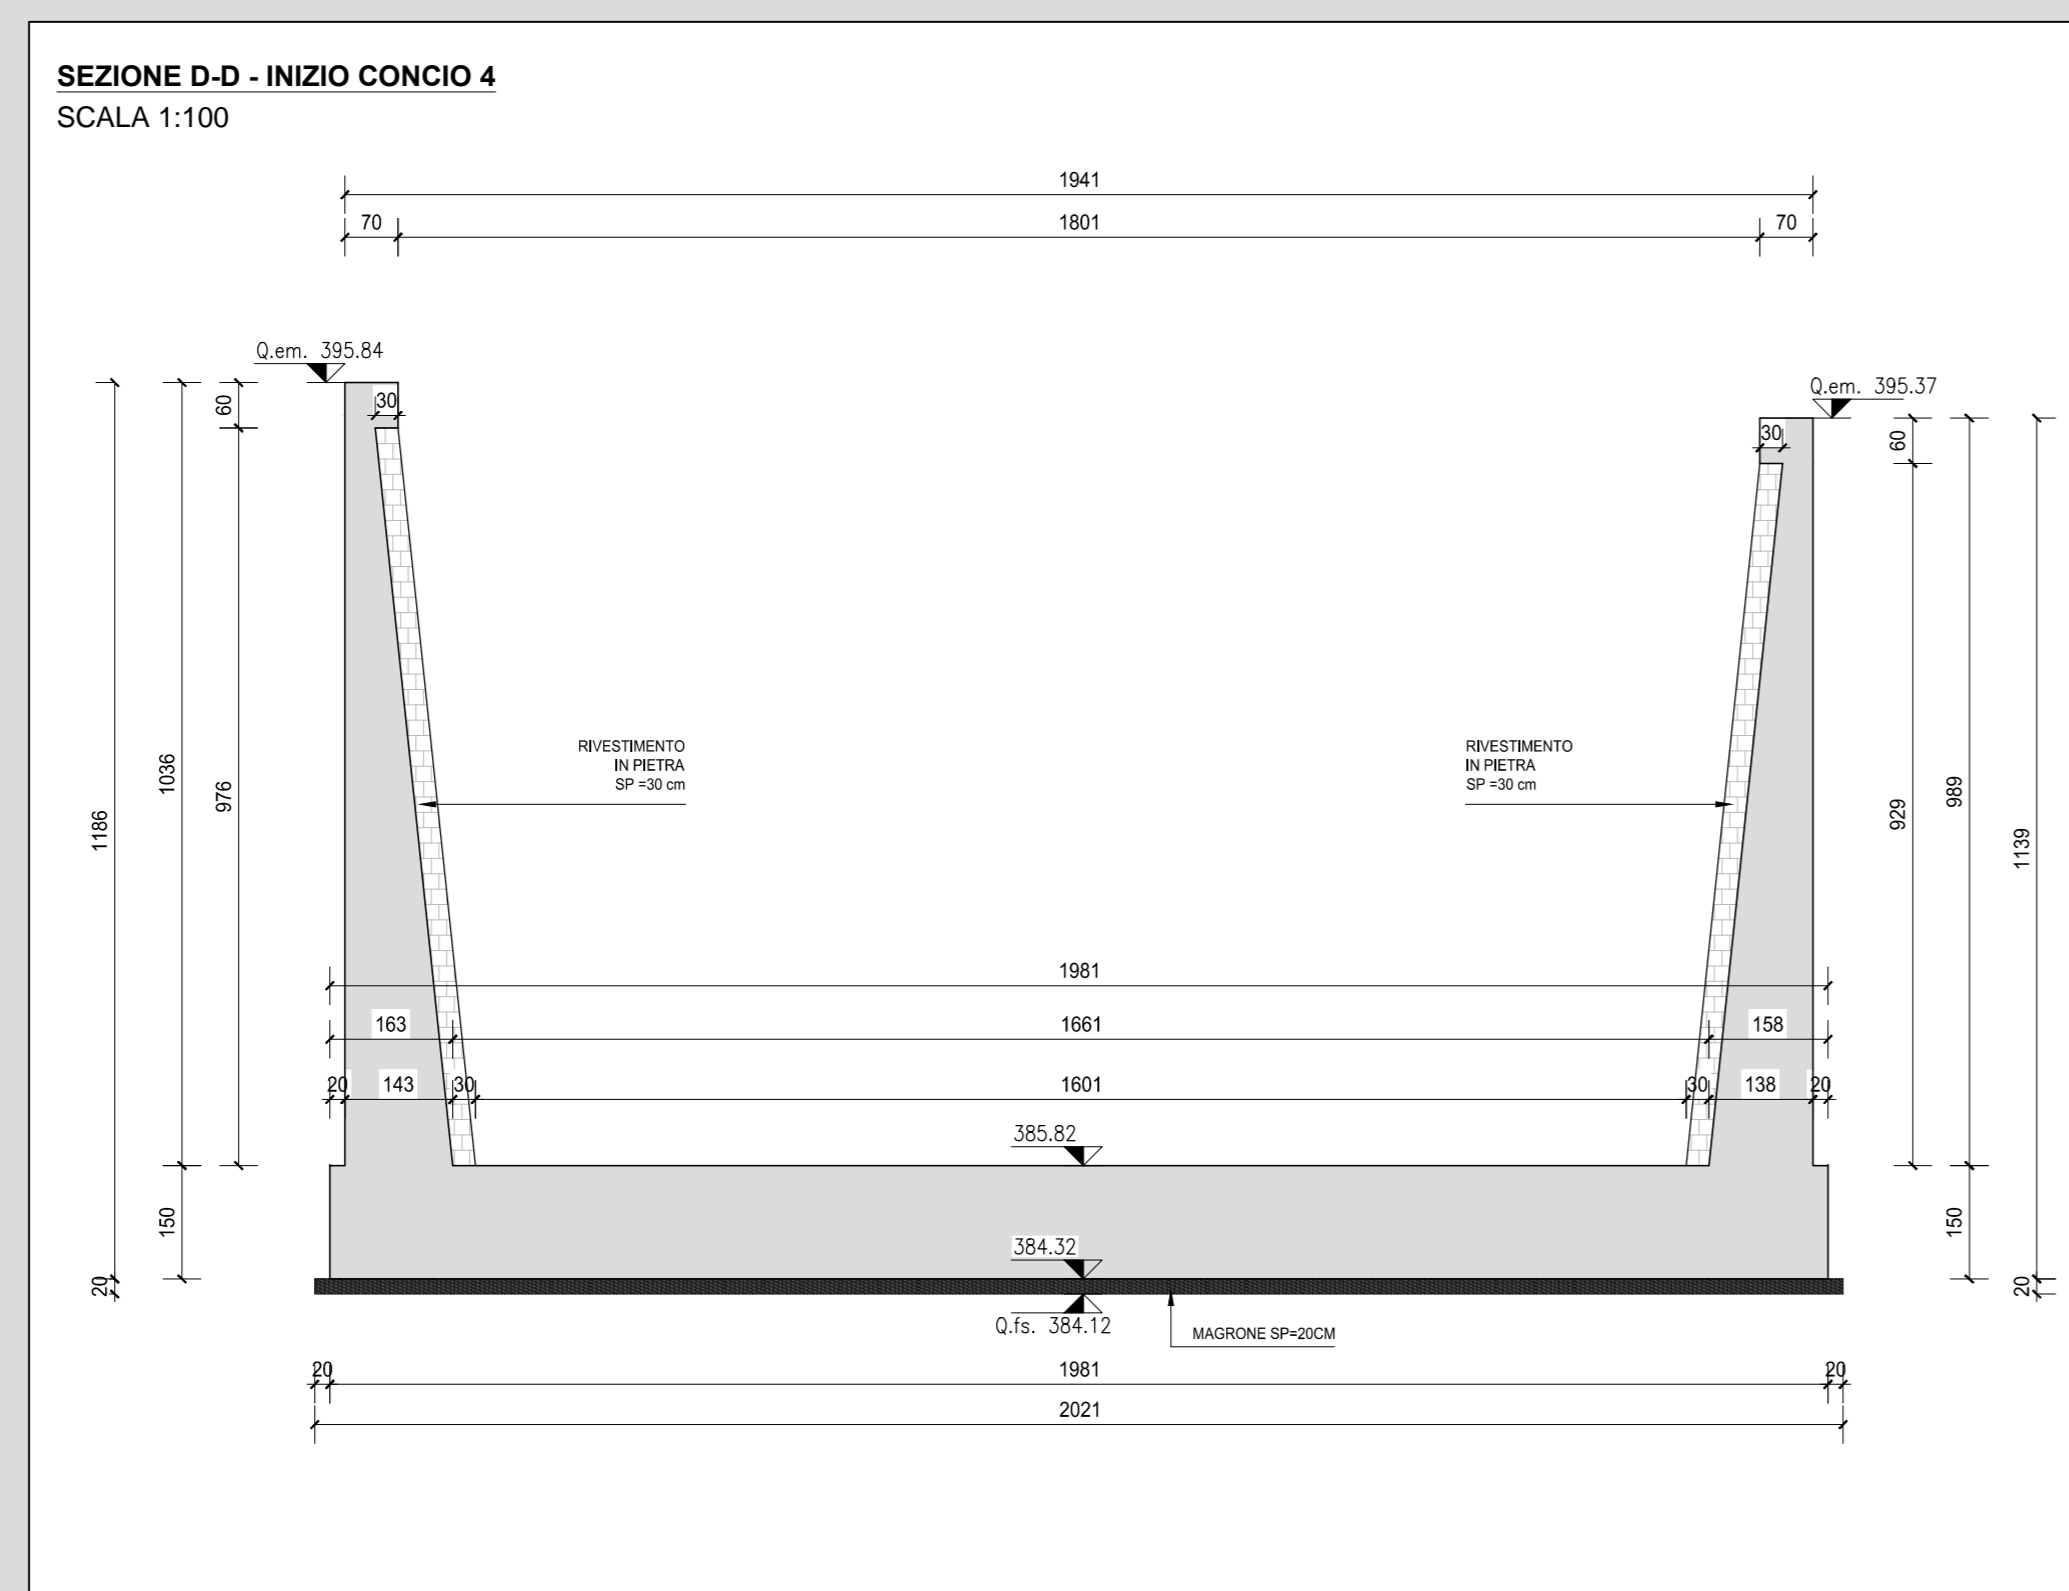

ANAS S.p.A.
Direzione Progettazione e Realizzazione Lavori

S.S. 38 - LOTTO 4: VARIANTE DI TIRANO DALLO SVINCOLO DI STAZZONA (COMPRESO) ALLO SVINCOLO DI LORETO (CON COLLEGAMENTO ALLA DOGANA DI POSCHIAVO)

S.S. 38 - LOTTO 4: NODO DI TIRANO - TRATTA "A" (SVINCOLO DI BIANZONE - SVINCOLO LA GANDA) E TRATTA "B" (SVINCOLO LA GANDA - CAMPONE IN TIRANO)

PROGETTO ESECUTIVO

STUDIO CORONA	ING. RENATO DEL PRETE	ECOPLAN	EG

VISTO: IL RESPONSABILE DEL PROCEDIMENTO
 RESPONSABILE DELL'INTEGRAZIONE DELLE PRESTAZIONI SPECIALISTICHE
 GEOLOGO
 IL COORDINATORE DELLA SICUREZZA IN FASE DI PROGETTAZIONE

IL33

I - PROGETTO STRUTTURALE - OPERE D'ARTE MINORI
 IL - MURI DA KM 0 + 024,68 A KM 0 + 409,30
 MURO AD U DA KM 0 + 113,30 A KM 0 + 157,22 - CARPENTERIE - TAVOLA 04 DI 04

CODICE PROGETTO	IL33 - P00OS00STRCP10_A_DWG	REVISIONE	SCALA:
PROGETTO	ELAB.	REDAZIONE	VERIFICAZIONE
M1324	E 1801	A	VARIE

C			
B			
A	EMISSIONE	FEBBRAIO 2019	ING. FRANCO MACCI
REV.	DESCRIZIONE	DATA	REDAZIONE
			VERIFICAZIONE
			APPROVATO