


PLANIMETRIA "M"

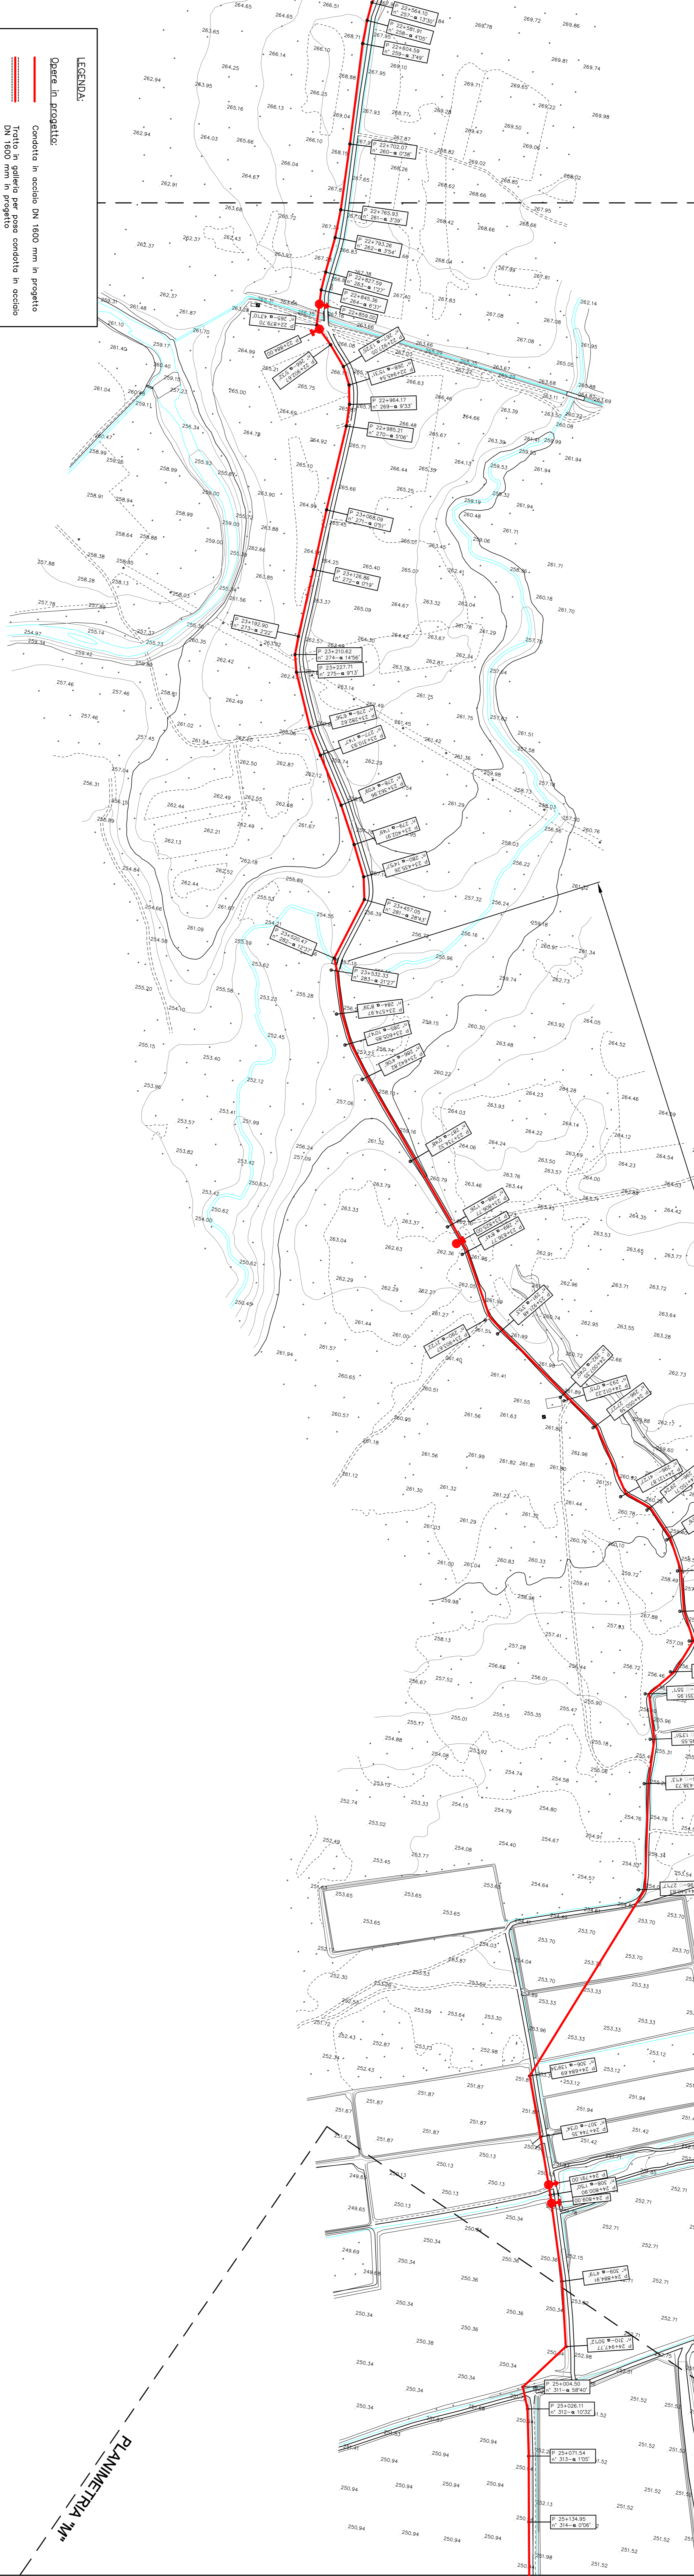

LEGENDA

Opere in progetto:


- Condotto in acciaio DN 1600 mm in progetto
- Tetto in galferia per posa condotta in acciaio DN 1600 mm in progetto
- Scivolo su condotta in acciaio in progetto
- Stato su condotto in acciaio in progetto

Opere esistenti:

- Difesa spondali esistenti in buono stato
- Difesa spondali esistenti armate

Riferimenti planimetrici:

- P = Distanza progressiva
- n = Numero progressivo vertice planimetrico
- S = Stato sospeso
- P = Distanza progressiva

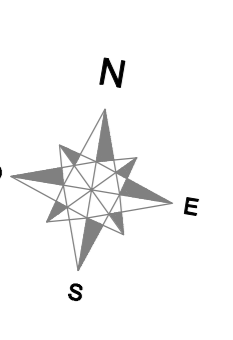

PLANIMETRIA "L"
scala 1:2000

PLANIMETRIA "M"

<p>CONSORZIO DI BONIFICA DELLA BARAGGIA BIELLESE E VERCELLESE</p> <p>RAFFORMA INVASO SUL TORENTE SASSERA IN SOSTITUZIONE DELL'ESISTENTE PER IL SUPERAMENTO DELLE CRISI IDRICHE RICORRENTE, IL MIGLIORAMENTO DELL'EFFICIENZA IDRICA DEGLI INVASI ESISTENTI SUL TORENTE RAVANZELLA ED OSTOLA, LA VALORIZZAZIONE AMBIENTALE DEL COMPENDIO</p>		<p>DATA: APRILE 2010</p> <p>ADDEBITAMENTO: OTTOBRE 2010</p>
<p>PROGETTO DEFINITIVO</p>	<p>SCALA ORIGINALE: 1:2000</p> <p>PRODOTTO DA: STECIA</p>	<p>INQUADRO: DC12</p>
<p>PROGETTO DEFINITIVO</p>	<p>PRODOTTO DA: STECIA</p>	<p>INQUADRO: DC12</p>
<p>PROGETTO DEFINITIVO</p>	<p>PRODOTTO DA: STECIA</p>	<p>INQUADRO: DC12</p>

