


MURO A U - SEZIONE LONGITUDINALE DX.Y.Y
SCALA 1:100

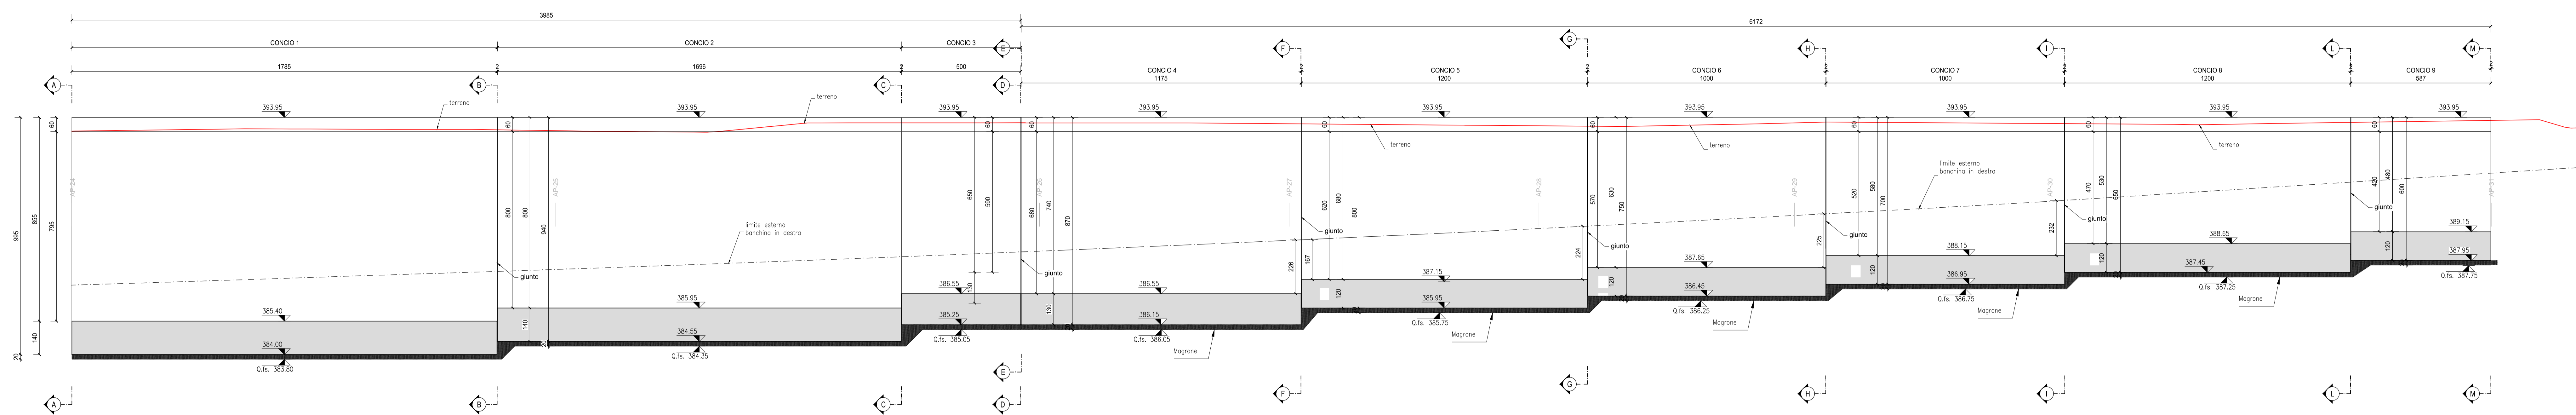


SONDRIO

BORMIO

| RICHIAMI AD ALTRI ELABORATI | |
|-------------------------------|---------------|
| CARATTERISTICHE DEI MATERIALI | P00S00STRSC01 |
| CARPENTERIA | P00S00STRCP16 |
| ARMATURA | P00S00STRAR23 |
| OPERA PRECEDENTE | P00S00STRD101 |
| MURO SEGUENTE IN SX | P00S00STRD112 |
| MURO SEGUENTE IN DX | P00S00STRD114 |



| NOTE | |
|---|--|
| TUTTE LE MISURE, SALVO CONTRARIA INDICAZIONE, SONO ESPRESSE IN CM | |
| PER IL COMPUTO DEL RIVESTIMENTO SI FACCIA RIFERIMENTO AL | |
| CORRISPONDENTE QUADERNO DELLE SEZIONI CORRENTI | |

MURO A U - SEZIONE LONGITUDINALE SX.X.X
SCALA 1:100

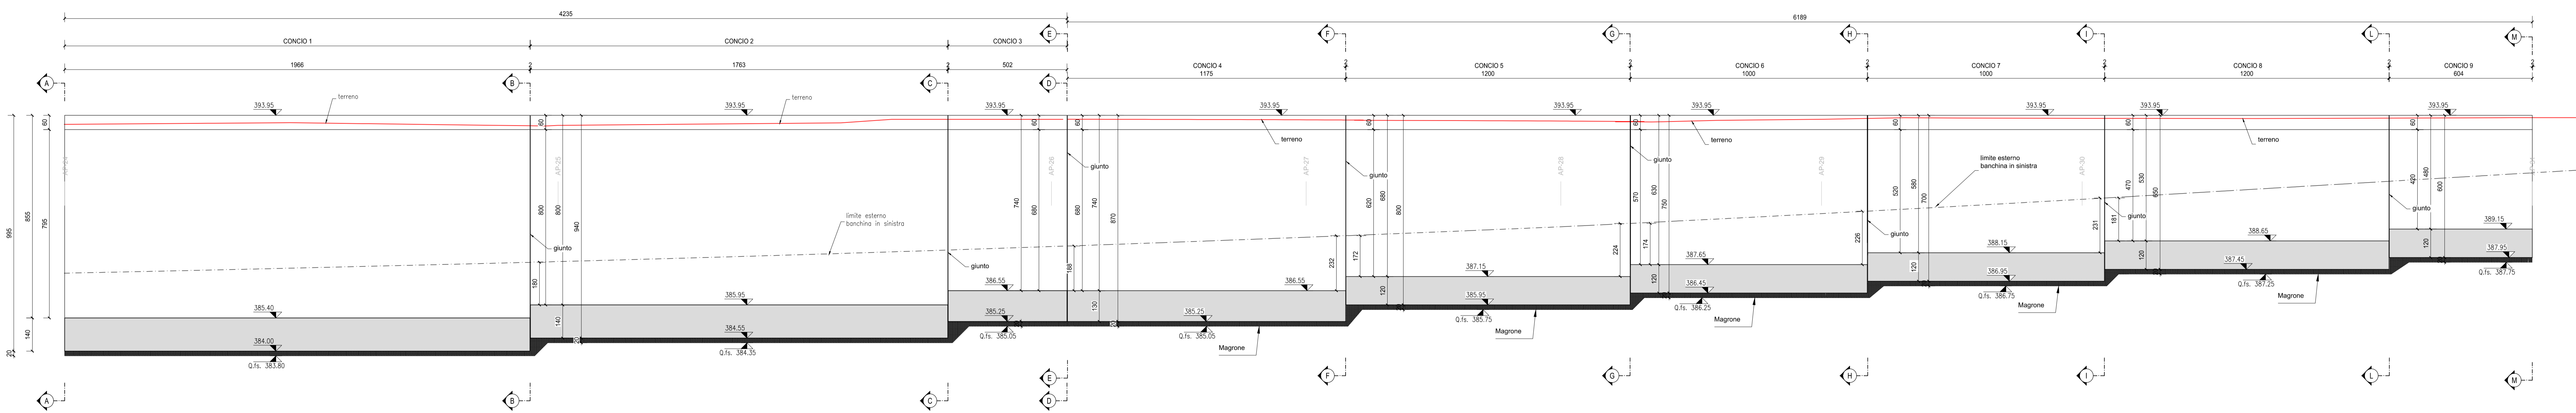

SONDRIO

BORMIO

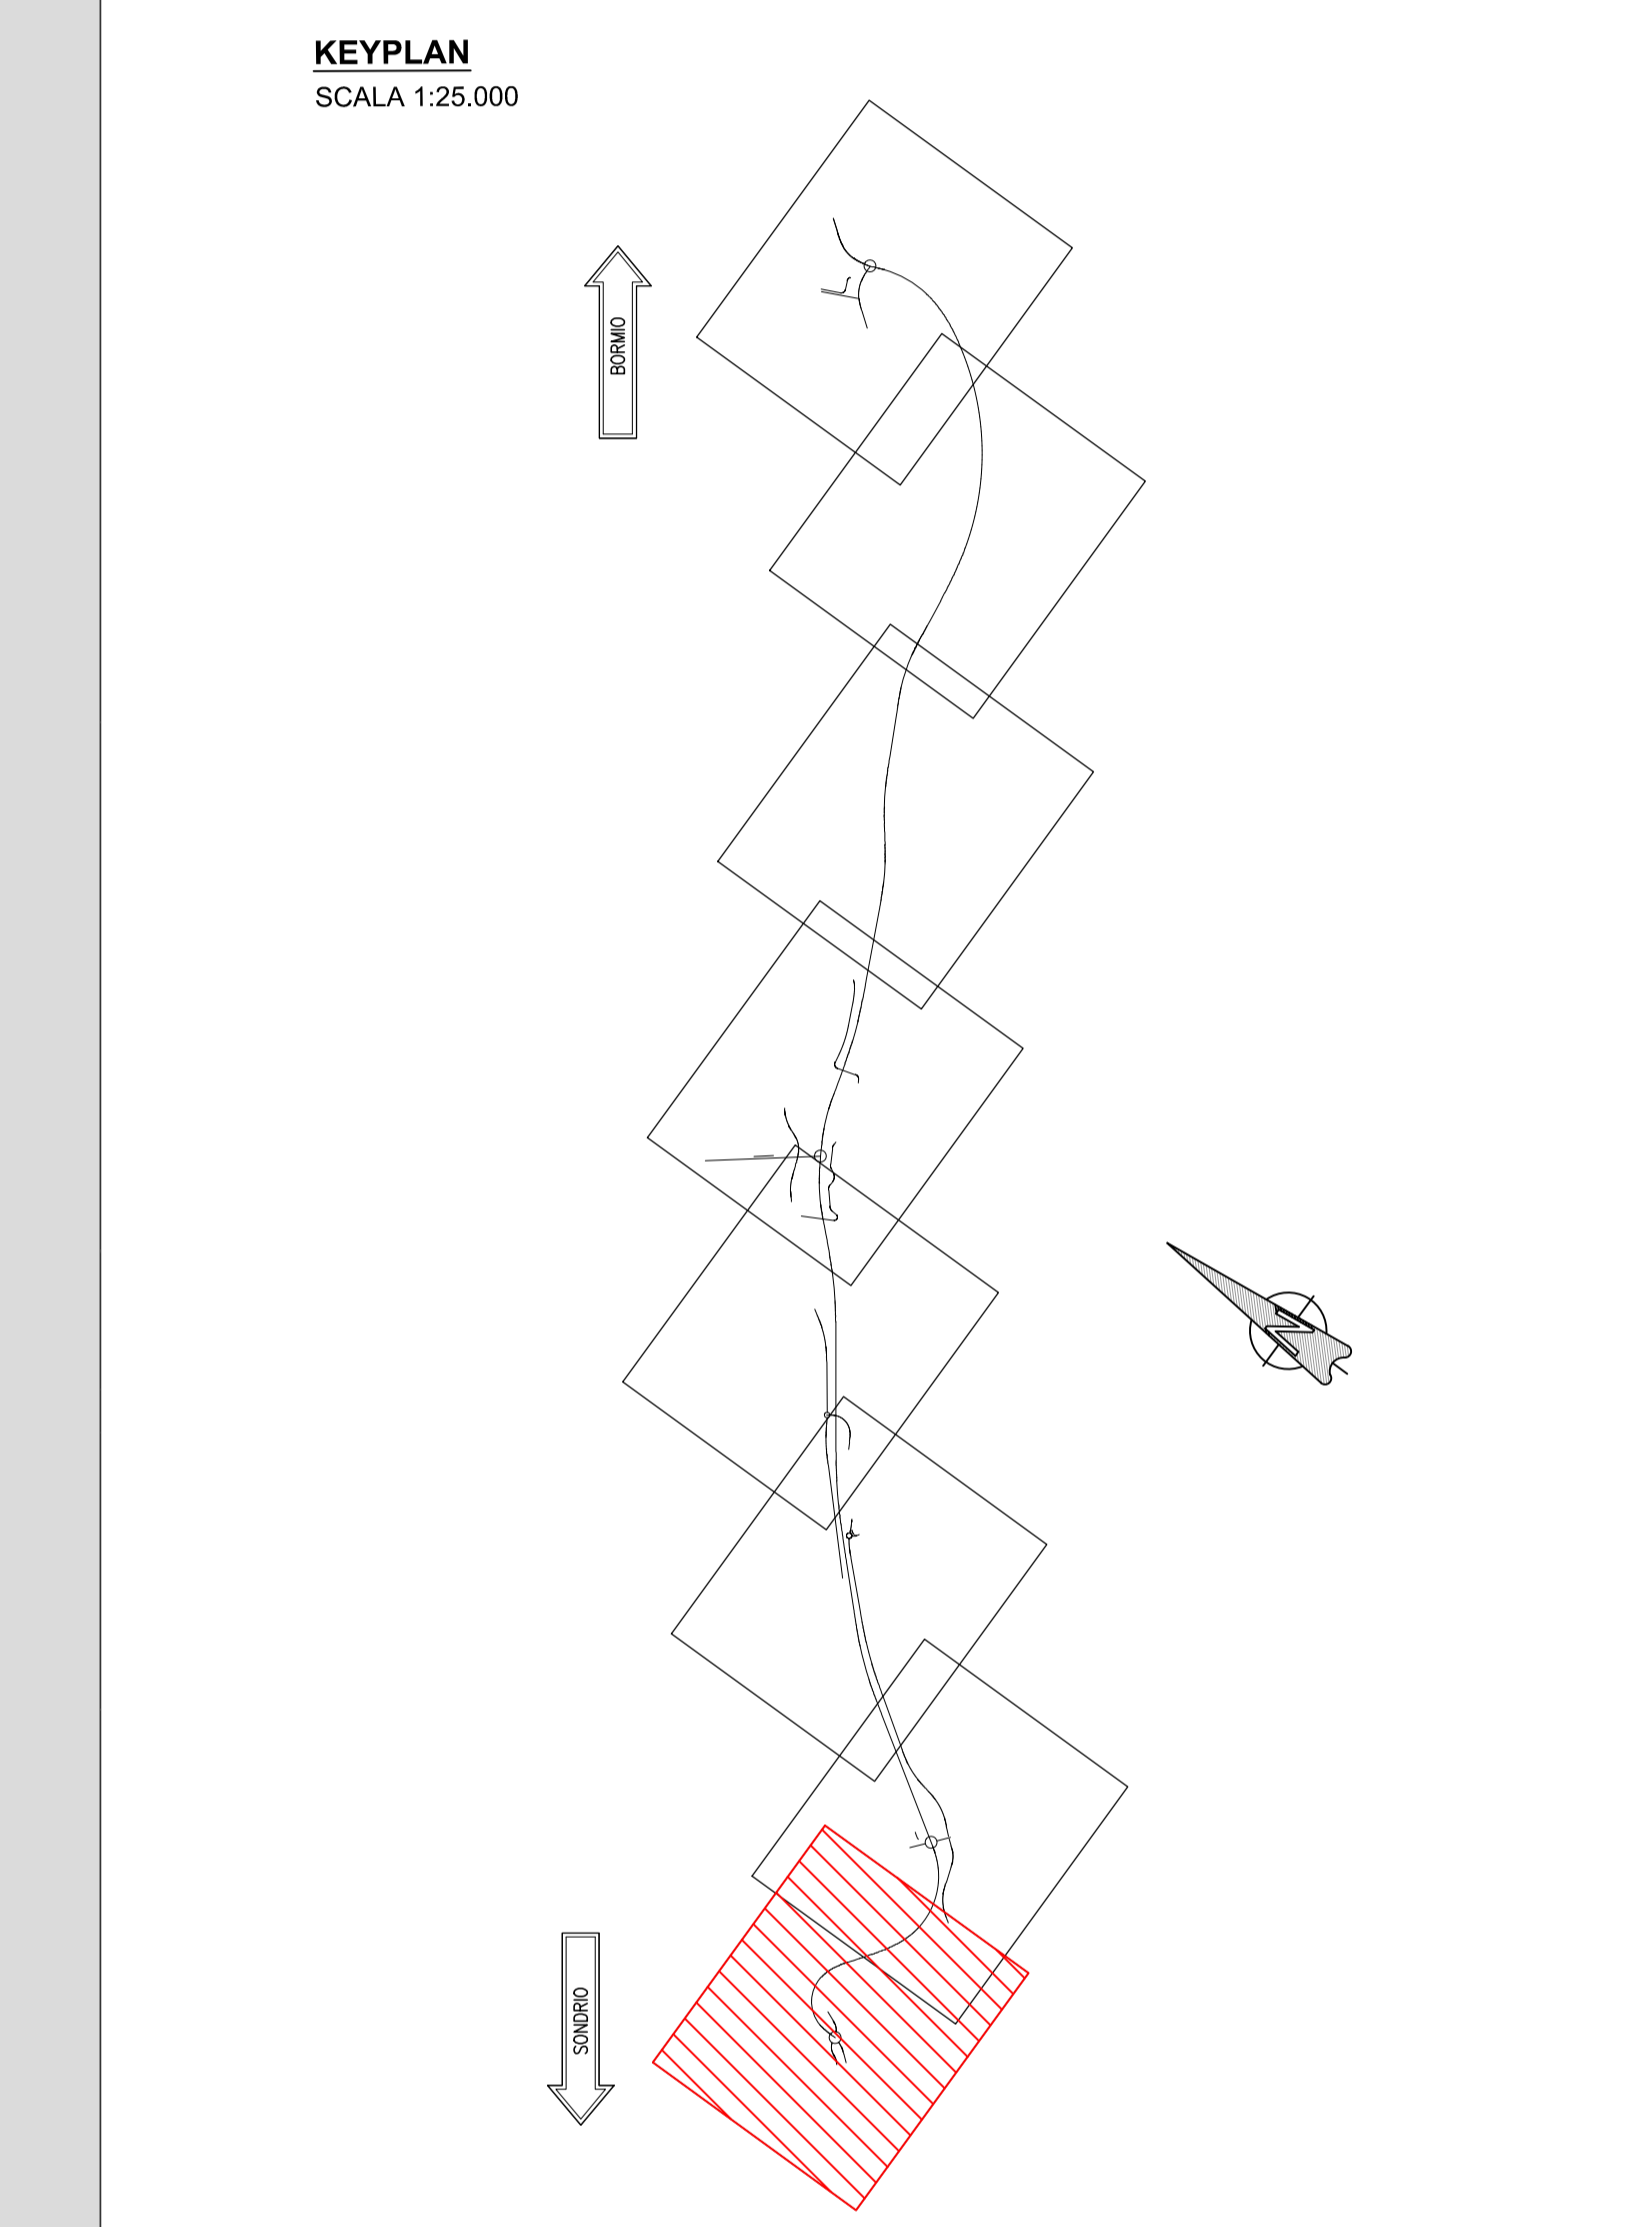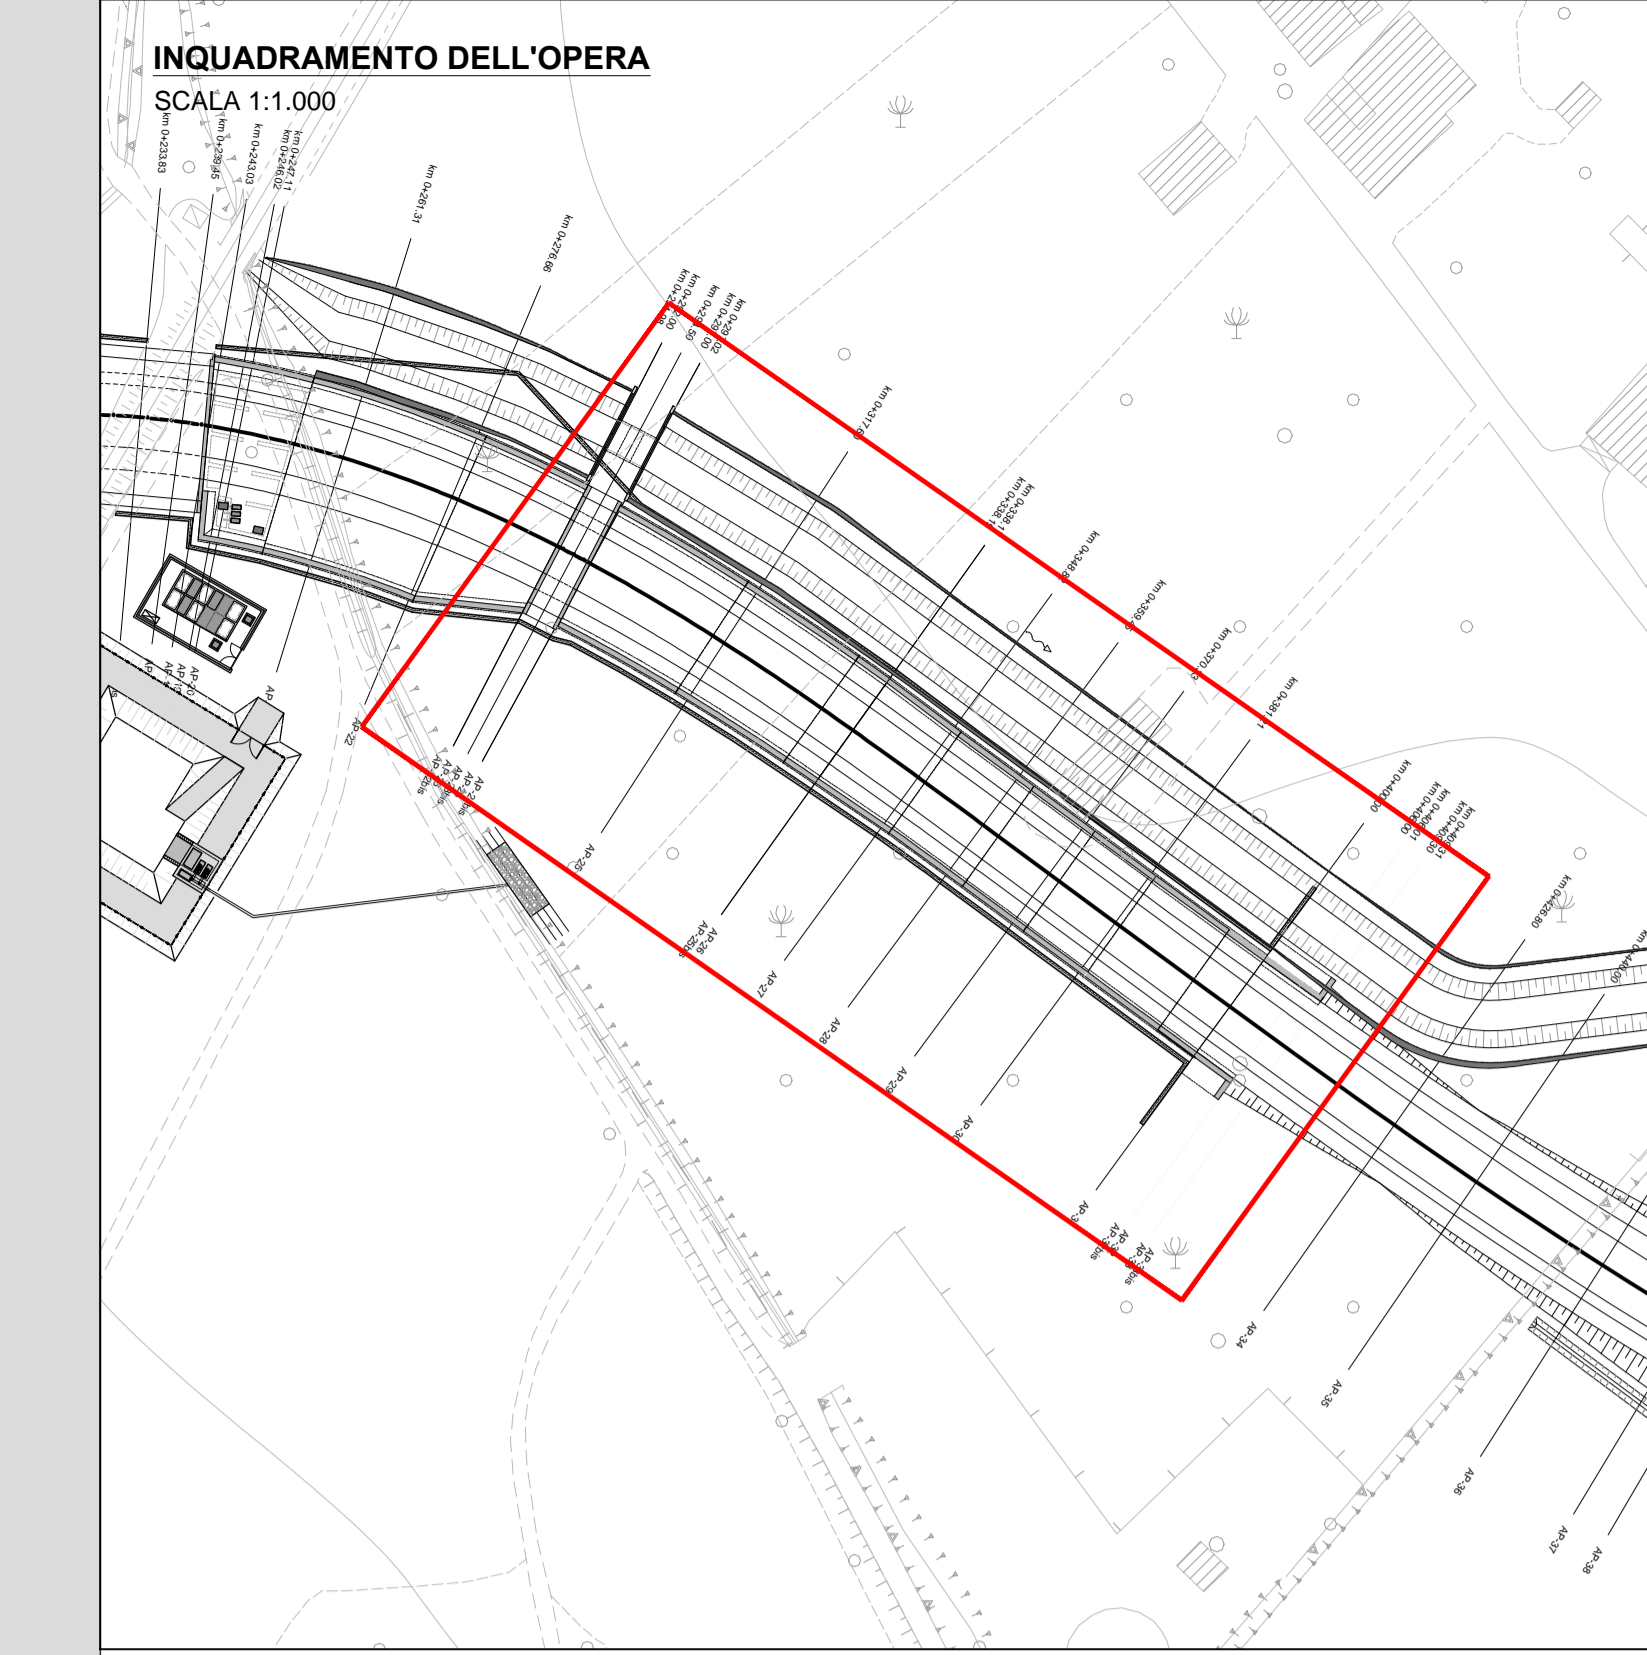

ANAS S.p.A.
Direzione Progettazione e Realizzazione Lavori

S.S. 38 - LOTTO 4: VARIANTE DI TIRANO DALLO SVINCOLO DI STAZIONE (COMPRESO) ALLO SVINCOLO DI LORETO (CON COLLEGAMENTO ALLA DOGANA DI POSCHIAVO)

S.S. 38 - LOTTO 4: NODO DI TIRANO - TRATTA "A" (SVINCOLO DI BIANZONE - SVINCOLO LA GANDA) E TRATTA "B" (SVINCOLO LA GANDA - CAMPONE IN TIRANO)

PROGETTO ESECUTIVO

| | | | |
|--------------------|------------------------|-----------------------|-----------------------|
| STUDIO CORONA | ING. RICARDO DEL PIZZO | ECOPLAN | GE |
| ING. FABIO BIANCHI | ING. RICARDO DEL PIZZO | ING. GIUSEPPE BIANCHI | ING. GIUSEPPE BIANCHI |
| ING. FABIO BIANCHI | ING. RICARDO DEL PIZZO | ING. GIUSEPPE BIANCHI | ING. GIUSEPPE BIANCHI |
| ING. FABIO BIANCHI | ING. RICARDO DEL PIZZO | ING. GIUSEPPE BIANCHI | ING. GIUSEPPE BIANCHI |

VISTO IL RESPONSABILE DEL PROCEDIMENTO: **ING. GIUSEPPE BIANCHI**

RESPONSABILE DELL'ITERAZIONE DELLE PRESTAZIONI SPECIALI: **ING. GIUSEPPE BIANCHI**

RESPONSABILE DELLA SICUREZZA STRUTTURALE: **ING. GIUSEPPE BIANCHI**

IL COORDINATORE DELLA PROGETTAZIONE: **ING. GIUSEPPE BIANCHI**

IL57
I - PROGETTO STRUTTURALE - OPERE D'ARTE MINORI
IL - MURO DA KM 0+024,68 A KM 0+409,30
MURO AD U DA KM 0+297,00 A KM 0+400,00 - SEZIONE LONGITUDINALE PARTE SINISTRA E PARTE DESTRA

| REVISIONE | DATA | DESCRIZIONE | REDAITTO | VERIFICATO | APPROVATO |
|-----------|--|---------------|---------------------|-----------------------|----------------------|
| C | | | | | |
| B | EMISSIONE A RISULTO DI STRUTTORIA ANNA | FEBBRAIO 2025 | ING. FRANCO BIANCHI | ING. GIUSEPPE BIANCHI | ING. VALERIO BIANCHI |
| A | EMISSIONE | FEBBRAIO 2018 | ING. FRANCO BIANCHI | ING. GIUSEPPE BIANCHI | ING. VALERIO BIANCHI |