



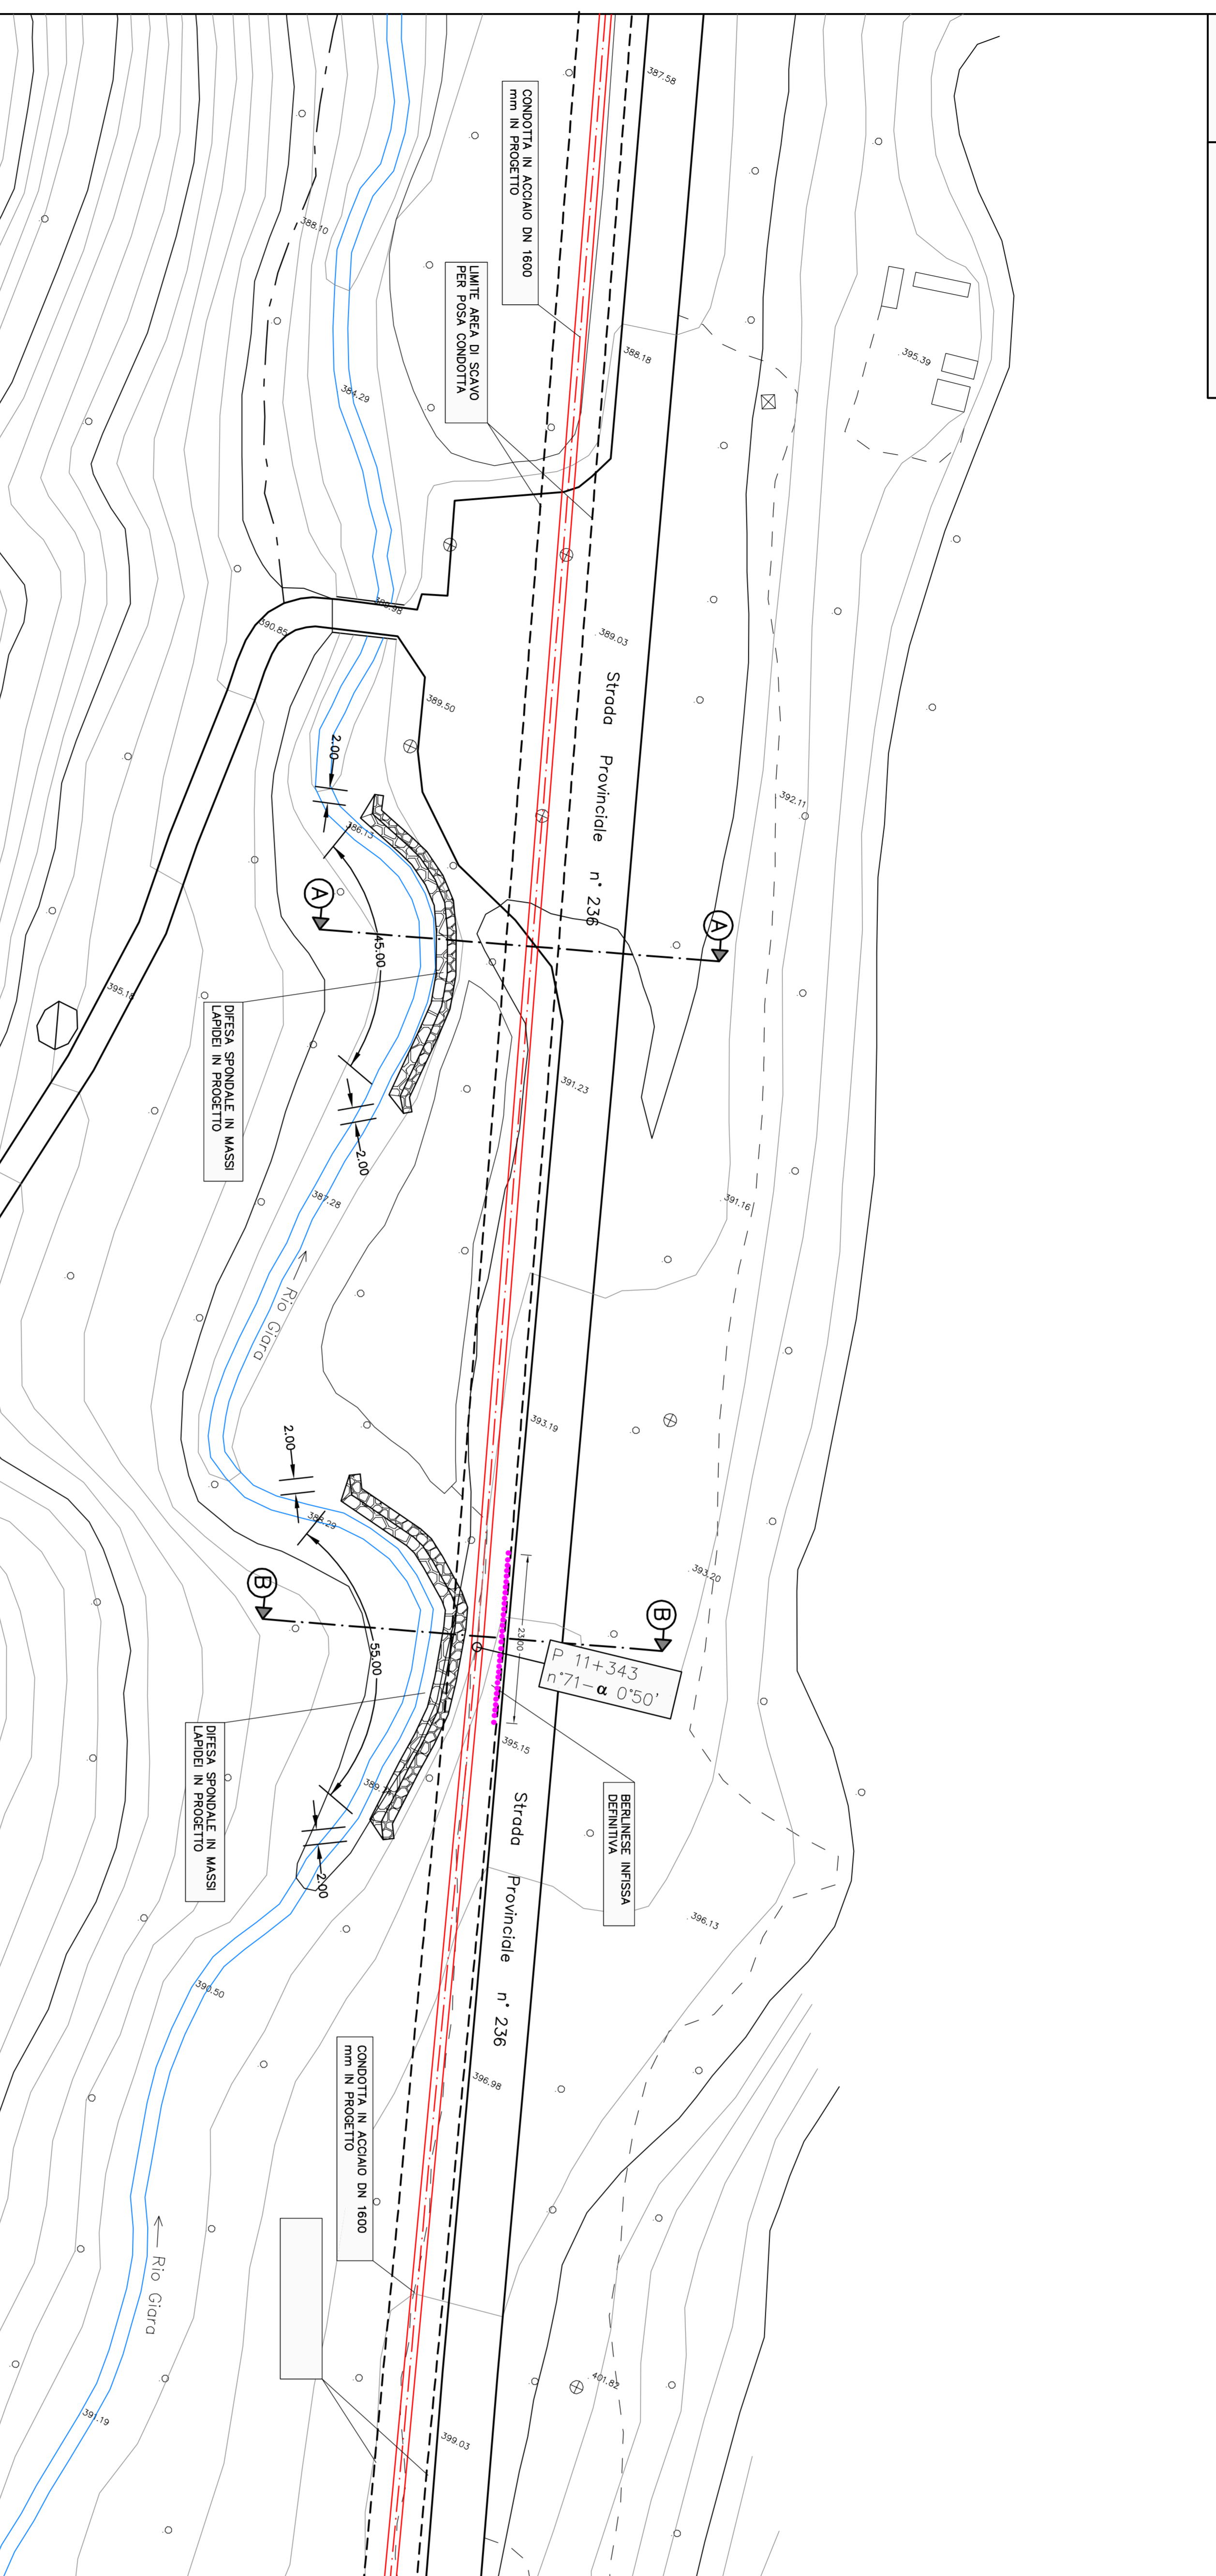


PIANTA
scala 1:500

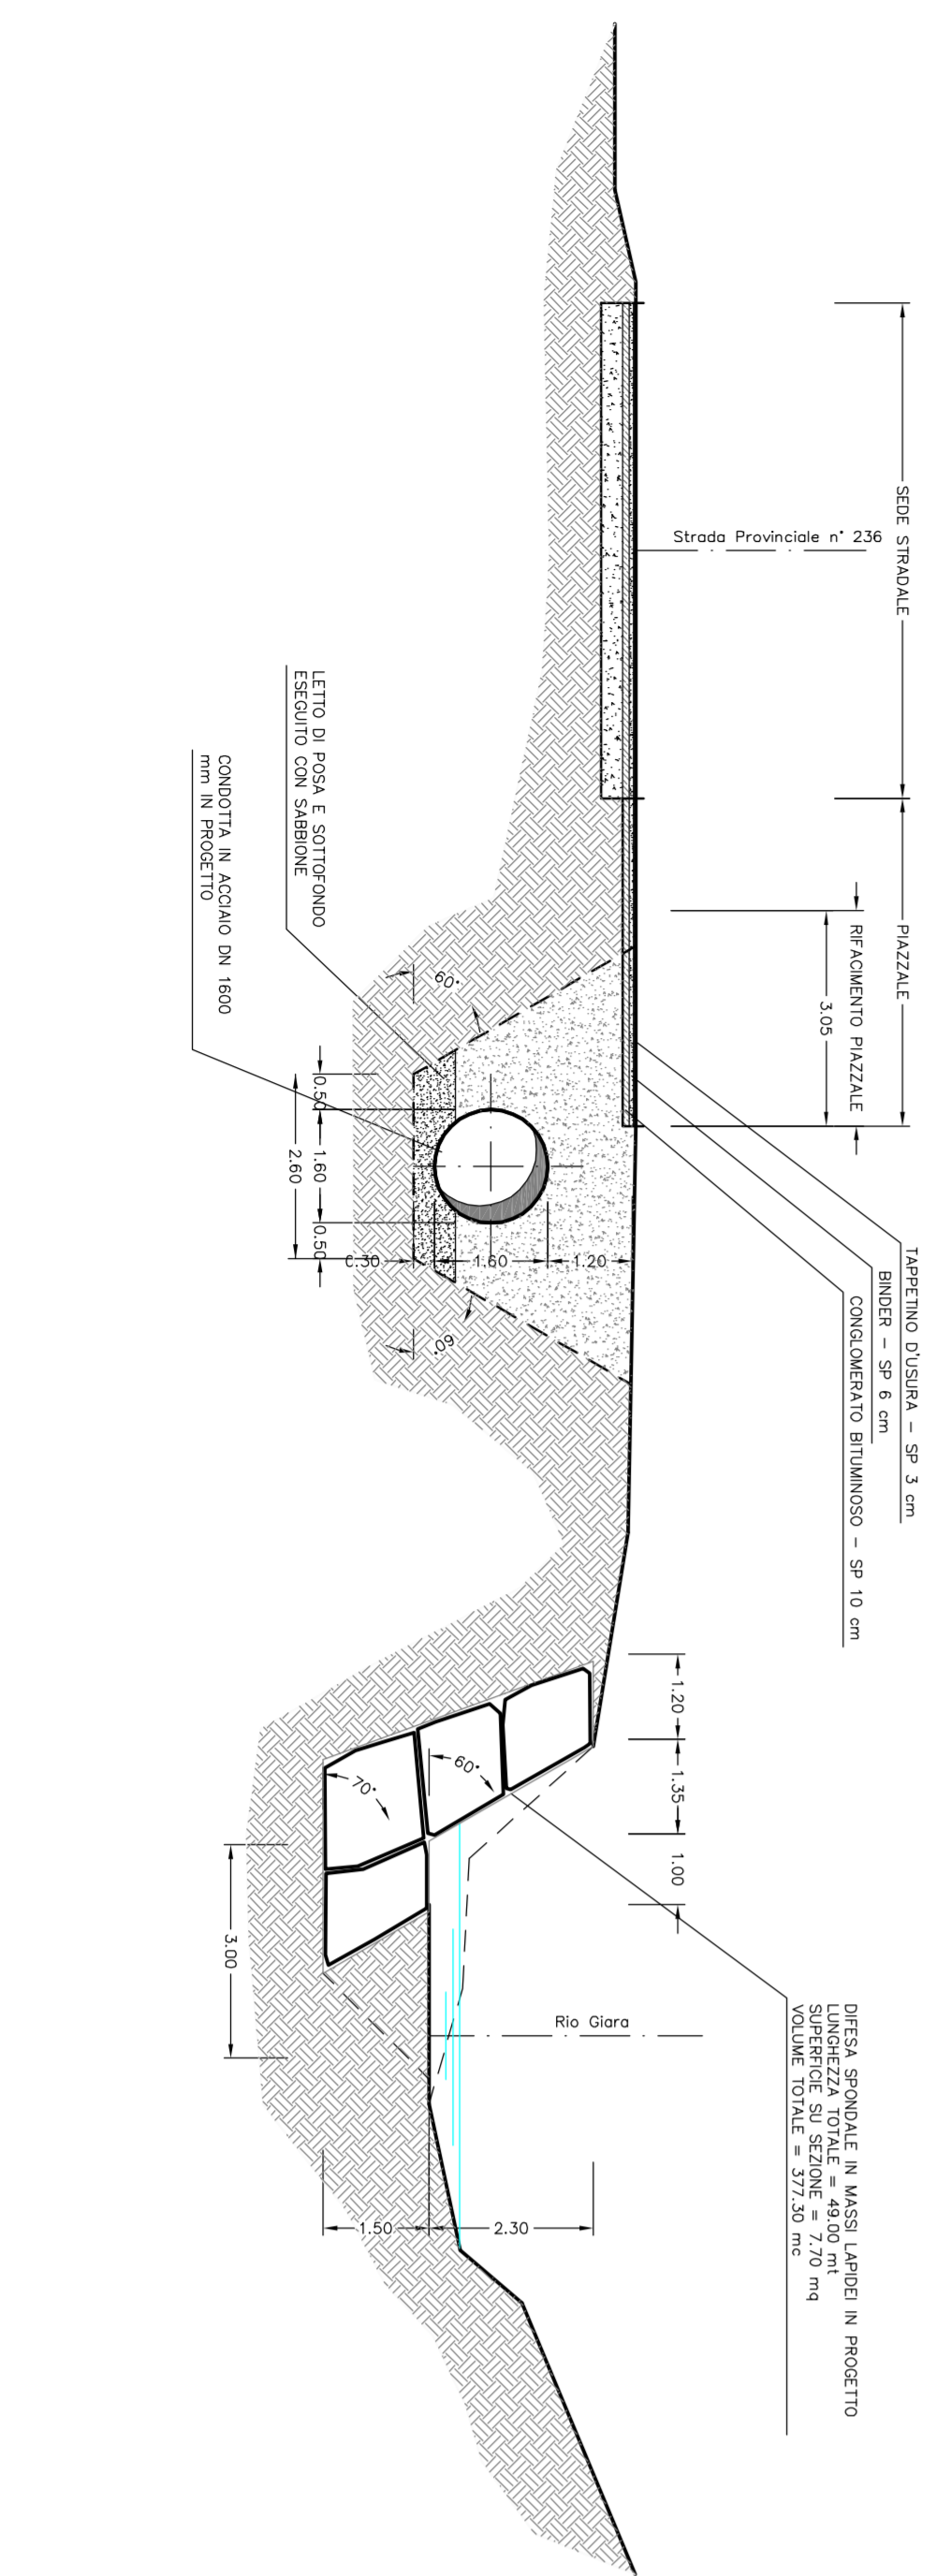

SEZIONE "A-A"
scala 1:100



SEZIONE "B-B"
scala 1:100

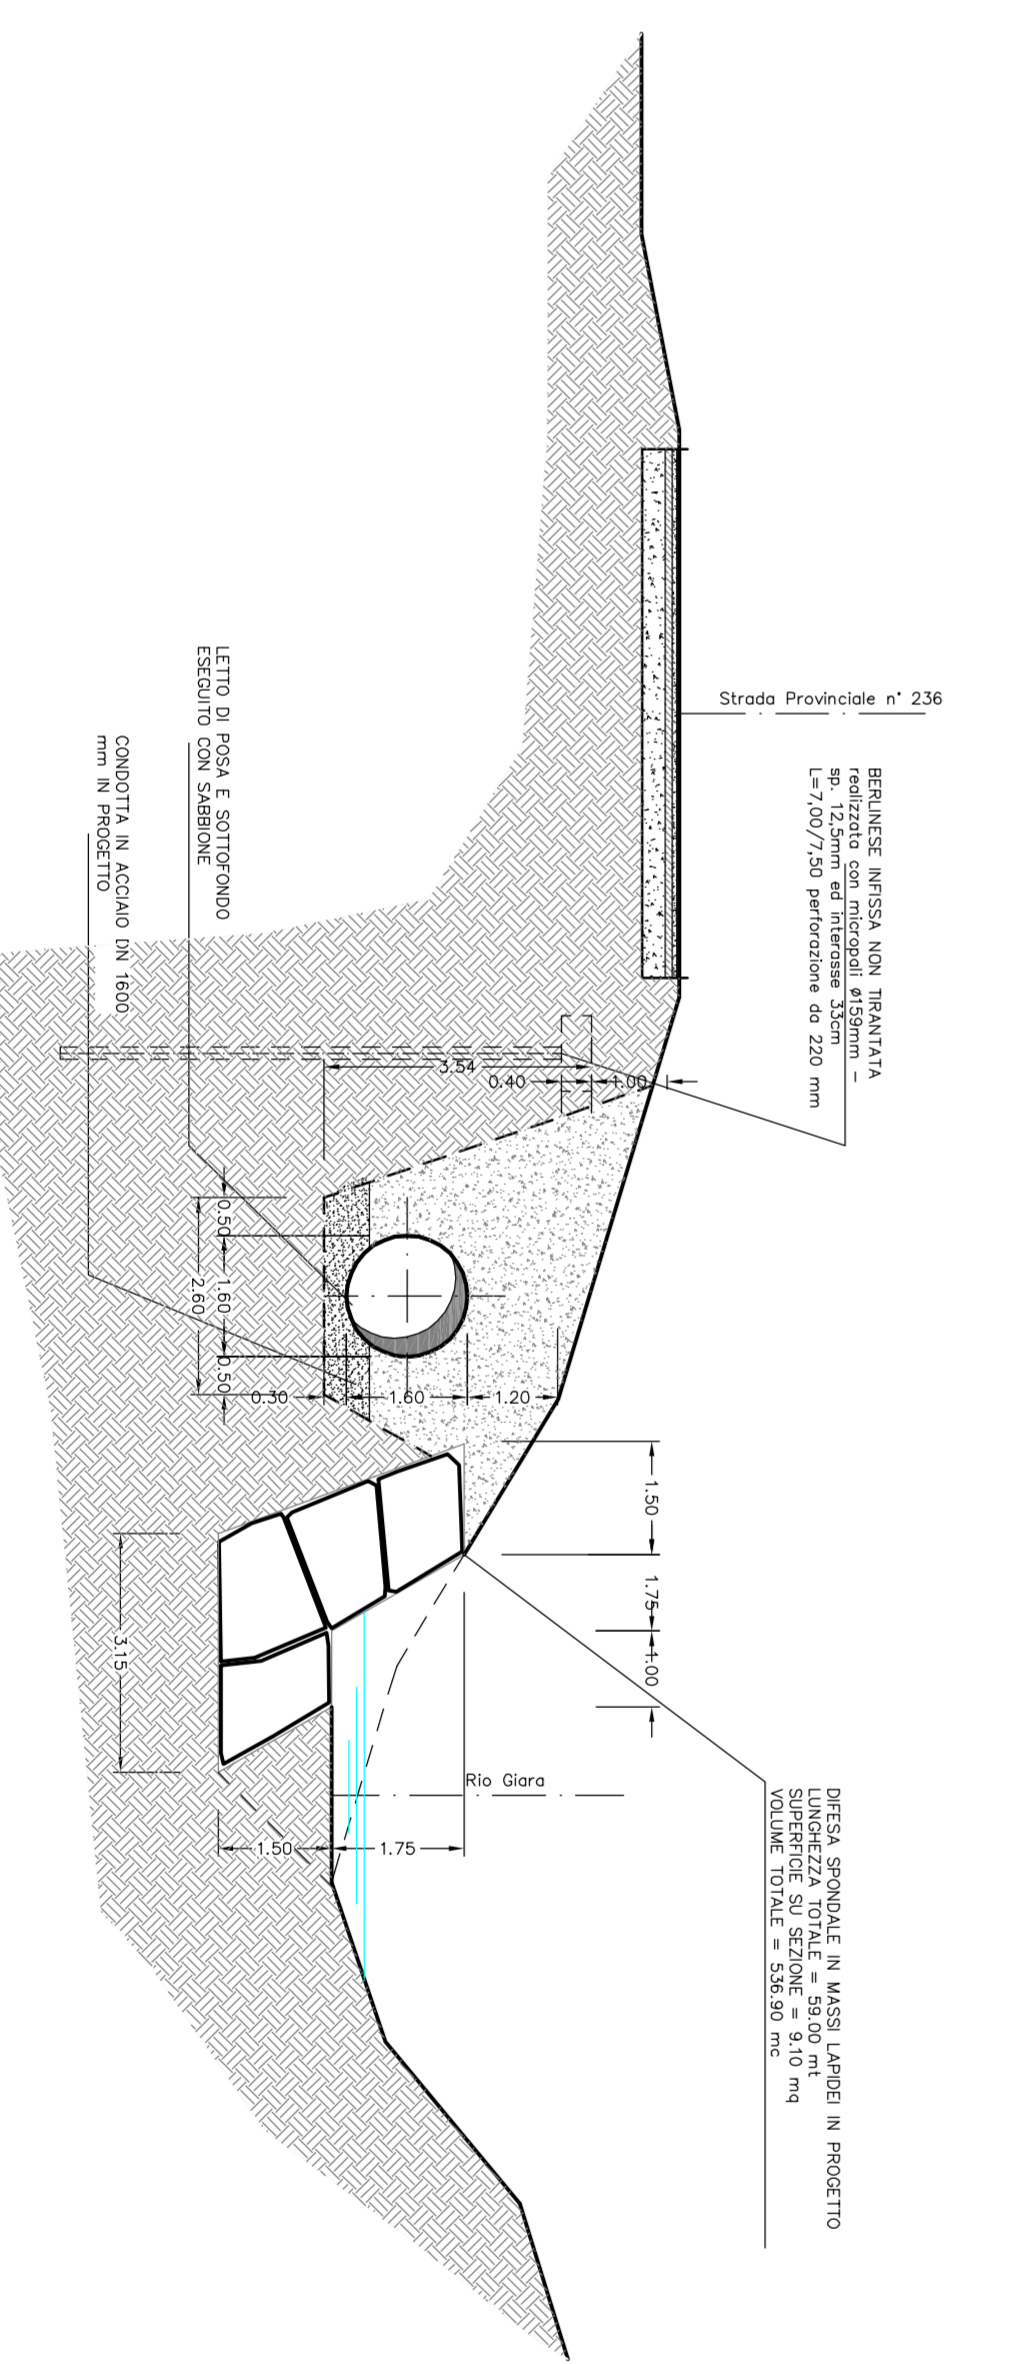

CONSORZIO DI BONIFICA DELLA BARAGGIA BIELLESE E VERCELLESE

RIFACIMENTO INVASO SUL TORRENTE SCESSERA IN SOSTITUZIONE
DELL'ESISTENTE PER IL SUPERAMENTO DELLE CRISI
IDRICHE RICORRENTI, IL MIGLIORAMENTO DELL'EFFICIENZA IDRICA
DEGLI INVASI ESISTENTI SU TORRENTI RAVASANELLA ED OSTOLA,
LA VALORIZZAZIONE AMBIENTALE DEL COMPENSORIO

ATTIVITÀ DI PROGETTAZIONE



STECI
SOCIETÀ DI INGEGNERIA
Via S. Pietro 10 - 13040 - Biella (BI)
Tel. 015/7200000 - Fax 015/7200001
E-mail: info@steci.it

CONDOTTA PRIMARIA ED UTILIZZAZIONE IDROELETTRICA

NUMERO PROGETTO
DC44

OPERE IDRAULICHE SUL RIO GIARA
ALLA PROC. 11+343 - PIANTE E SEZIONI

PROGETTO
15/06/08

PROGETTO DEFINITIVO

REVISIONI	DATA	DESCRIZIONE	CONSTATTO	APPROVATO
1	15/06/08	PROGETTO DEFINITIVO		

COLLABORAZIONE	PROF.	DATA	DESCRIZIONE	CONSTATTO	APPROVATO

PROF.	DATA	DESCRIZIONE	CONSTATTO	APPROVATO