


| Nome | Ascissa | Ordinata | Nome | Ascissa | Ordinata | Nome | Ascissa | Ordinata |
|------|--------------|--------------|------|--------------|--------------|------|--------------|--------------|
| 1 | 1589356.9970 | 5117437.2577 | 61 | 1589628.9969 | 5117578.2168 | 121 | 1589738.3613 | 5117627.6653 |
| 2 | 1589360.6659 | 5117429.5903 | 62 | 1589628.7772 | 5117578.6660 | 122 | 1589738.1599 | 5117628.1233 |
| 3 | 1589369.6863 | 5117433.9066 | 63 | 1589647.0946 | 5117577.4537 | 123 | 1589758.0512 | 5117628.2183 |
| 4 | 1589366.0174 | 5117441.5170 | 64 | 1589643.4297 | 5117585.1230 | 124 | 1589757.9257 | 5117628.4907 |
| 5 | 1589384.0584 | 5117450.2967 | 65 | 1589654.3110 | 5117580.9068 | 125 | 1589754.3624 | 5117635.8857 |
| 6 | 1589387.7273 | 5117442.5393 | 66 | 1589654.4660 | 5117580.5929 | 126 | 1589754.2568 | 5117636.1581 |
| 7 | 1589405.7683 | 5117451.1720 | 67 | 1589650.6421 | 5117588.5742 | 127 | 1589763.3380 | 5117631.0805 |
| 8 | 1589405.5705 | 5117451.6316 | 68 | 1589650.7972 | 5117588.2603 | 128 | 1589762.9955 | 5117631.8034 |
| 9 | 1589402.0994 | 5117458.8394 | 69 | 1589654.4054 | 5117589.9888 | 129 | 1589759.6720 | 5117638.7492 |
| 10 | 1589401.9016 | 5117459.2991 | 70 | 1589655.2255 | 5117588.2729 | 130 | 1589759.3267 | 5117638.4709 |
| 11 | 1589423.6115 | 5117460.2643 | 71 | 1589656.0742 | 5117582.3194 | 131 | 1589770.2119 | 5117635.2565 |
| 12 | 1589419.9426 | 5117467.9317 | 72 | 1589658.8943 | 5117580.6055 | 132 | 1589769.9530 | 5117635.7977 |
| 13 | 1589441.6485 | 5117468.8952 | 73 | 1589662.5025 | 5117582.3320 | 133 | 1589766.5431 | 5117642.5239 |
| 14 | 1589437.9796 | 5117476.5626 | 74 | 1589658.8337 | 5117589.9994 | 134 | 1589766.2841 | 5117643.4651 |
| 15 | 1589445.2567 | 5117470.6217 | 75 | 1589662.4419 | 5117591.7259 | 135 | 1589775.3653 | 5117638.3875 |
| 16 | 1589441.5878 | 5117476.2892 | 76 | 1589666.1107 | 5117584.0585 | 136 | 1589775.2142 | 5117638.7032 |
| 17 | 1589440.8289 | 5117479.9215 | 77 | 1589669.7189 | 5117585.7850 | 137 | 1589771.8994 | 5117640.0549 |
| 18 | 1589458.9306 | 5117479.1602 | 78 | 1589669.8700 | 5117586.4893 | 138 | 1589771.5453 | 5117648.3706 |
| 19 | 1589458.7544 | 5117479.5748 | 79 | 1589666.0501 | 5117593.4525 | 139 | 1589778.8224 | 5117640.4297 |
| 20 | 1589455.2617 | 5117486.8276 | 80 | 1589666.2012 | 5117593.1368 | 140 | 1589775.1535 | 5117648.0972 |
| 21 | 1589455.0855 | 5117487.2422 | 81 | 1589669.8094 | 5117594.8633 | | | |
| 22 | 1589476.7954 | 5117488.2075 | 82 | 1589669.8957 | 5117594.6829 | | | |
| 23 | 1589476.4295 | 5117488.9719 | 83 | 1589673.4732 | 5117587.1958 | | | |
| 24 | 1589473.1265 | 5117495.8749 | 84 | 1589673.5645 | 5117587.0154 | | | |
| 25 | 1589472.7607 | 5117496.6393 | 85 | 1589677.1728 | 5117588.7419 | | | |
| 26 | 1589494.4705 | 5117497.6046 | 86 | 1589677.2375 | 5117588.6066 | | | |
| 27 | 1589494.3159 | 5117497.9741 | 87 | 1589673.5686 | 5117596.2741 | | | |
| 28 | 1589490.8016 | 5117505.2720 | 88 | 1589673.5039 | 5117596.4094 | | | |
| 29 | 1589490.6470 | 5117505.6415 | 89 | 1589677.1738 | 5117598.0006 | | | |
| 30 | 1589510.5528 | 5117505.7435 | 90 | 1589677.8243 | 5117596.6475 | | | |
| 31 | 1589509.5565 | 5117507.8719 | 91 | 1589680.8457 | 5117590.3332 | | | |
| 32 | 1589506.8839 | 5117513.4109 | 92 | 1589681.4931 | 5117588.9801 | | | |
| 33 | 1589505.8876 | 5117515.5393 | 93 | 1589685.1013 | 5117590.7066 | | | |
| 34 | 1589527.5975 | 5117516.5046 | 94 | 1589681.4325 | 5117598.3740 | | | |
| 35 | 1589527.4213 | 5117516.9192 | 95 | 1589686.8448 | 5117600.9638 | | | |
| 36 | 1589523.9286 | 5117524.1720 | 96 | 1589686.7585 | 5117601.1442 | | | |
| 37 | 1589523.7524 | 5117524.5866 | 97 | 1589690.5137 | 5117593.2964 | | | |
| 38 | 1589545.4622 | 5117525.5519 | 98 | 1589690.4273 | 5117593.4768 | | | |
| 39 | 1589545.1997 | 5117526.1468 | 99 | 1589697.8437 | 5117596.9298 | | | |
| 40 | 1589544.7953 | 5117533.2193 | 100 | 1589693.9749 | 5117604.5973 | | | |
| 41 | 1589544.5308 | 5117533.8142 | 101 | 1589704.8601 | 5117600.9638 | | | |
| 42 | 1589563.2407 | 5117534.7795 | 102 | 1589704.7522 | 5117600.0684 | | | |
| 43 | 1589559.5718 | 5117542.4469 | 103 | 1589701.1913 | 5117608.0503 | | | |
| 44 | 1589567.7395 | 5117539.3711 | 104 | 1589701.0834 | 5117608.2758 | | | |
| 45 | 1589568.6710 | 5117537.3779 | 105 | 1589711.9686 | 5117604.0614 | | | |
| 46 | 1589564.0706 | 5117547.0385 | 106 | 1589711.7960 | 5117604.4222 | | | |
| 47 | 1589563.9764 | 5117547.1405 | 107 | 1589708.2998 | 5117611.7288 | | | |
| 48 | 1589563.8433 | 5117547.4648 | 108 | 1589708.1271 | 5117612.0897 | | | |
| 49 | 1589580.3075 | 5117554.8079 | 109 | 1589719.0124 | 5117607.8753 | | | |
| 50 | 1589580.1744 | 5117555.1323 | 110 | 1589718.7534 | 5117608.4165 | | | |
| 51 | 1589598.2761 | 5117554.3710 | 111 | 1589715.3435 | 5117615.5427 | | | |
| 52 | 1589598.2153 | 5117554.5081 | 112 | 1589715.0946 | 5117616.0839 | | | |
| 53 | 1589594.6111 | 5117562.2403 | 113 | 1589727.7739 | 5117612.3288 | | | |
| 54 | 1589594.5464 | 5117562.1755 | 114 | 1589727.5873 | 5117613.0918 | | | |
| 55 | 1589614.4522 | 5117562.2775 | 115 | 1589724.1051 | 5117620.4002 | | | |
| 56 | 1589614.4090 | 5117562.3678 | 116 | 1589723.9324 | 5117620.7611 | | | |
| 57 | 1589610.7794 | 5117569.9430 | 117 | 1589734.8176 | 5117616.5467 | | | |
| 58 | 1589610.7362 | 5117570.0333 | 118 | 1589731.1449 | 5117624.2122 | | | |
| 59 | 1589632.6658 | 5117570.5494 | 119 | 1589742.0341 | 5117619.9697 | | | |
| 60 | 1589632.4500 | 5117571.0005 | 120 | 1589741.8182 | 5117620.4508 | | | |

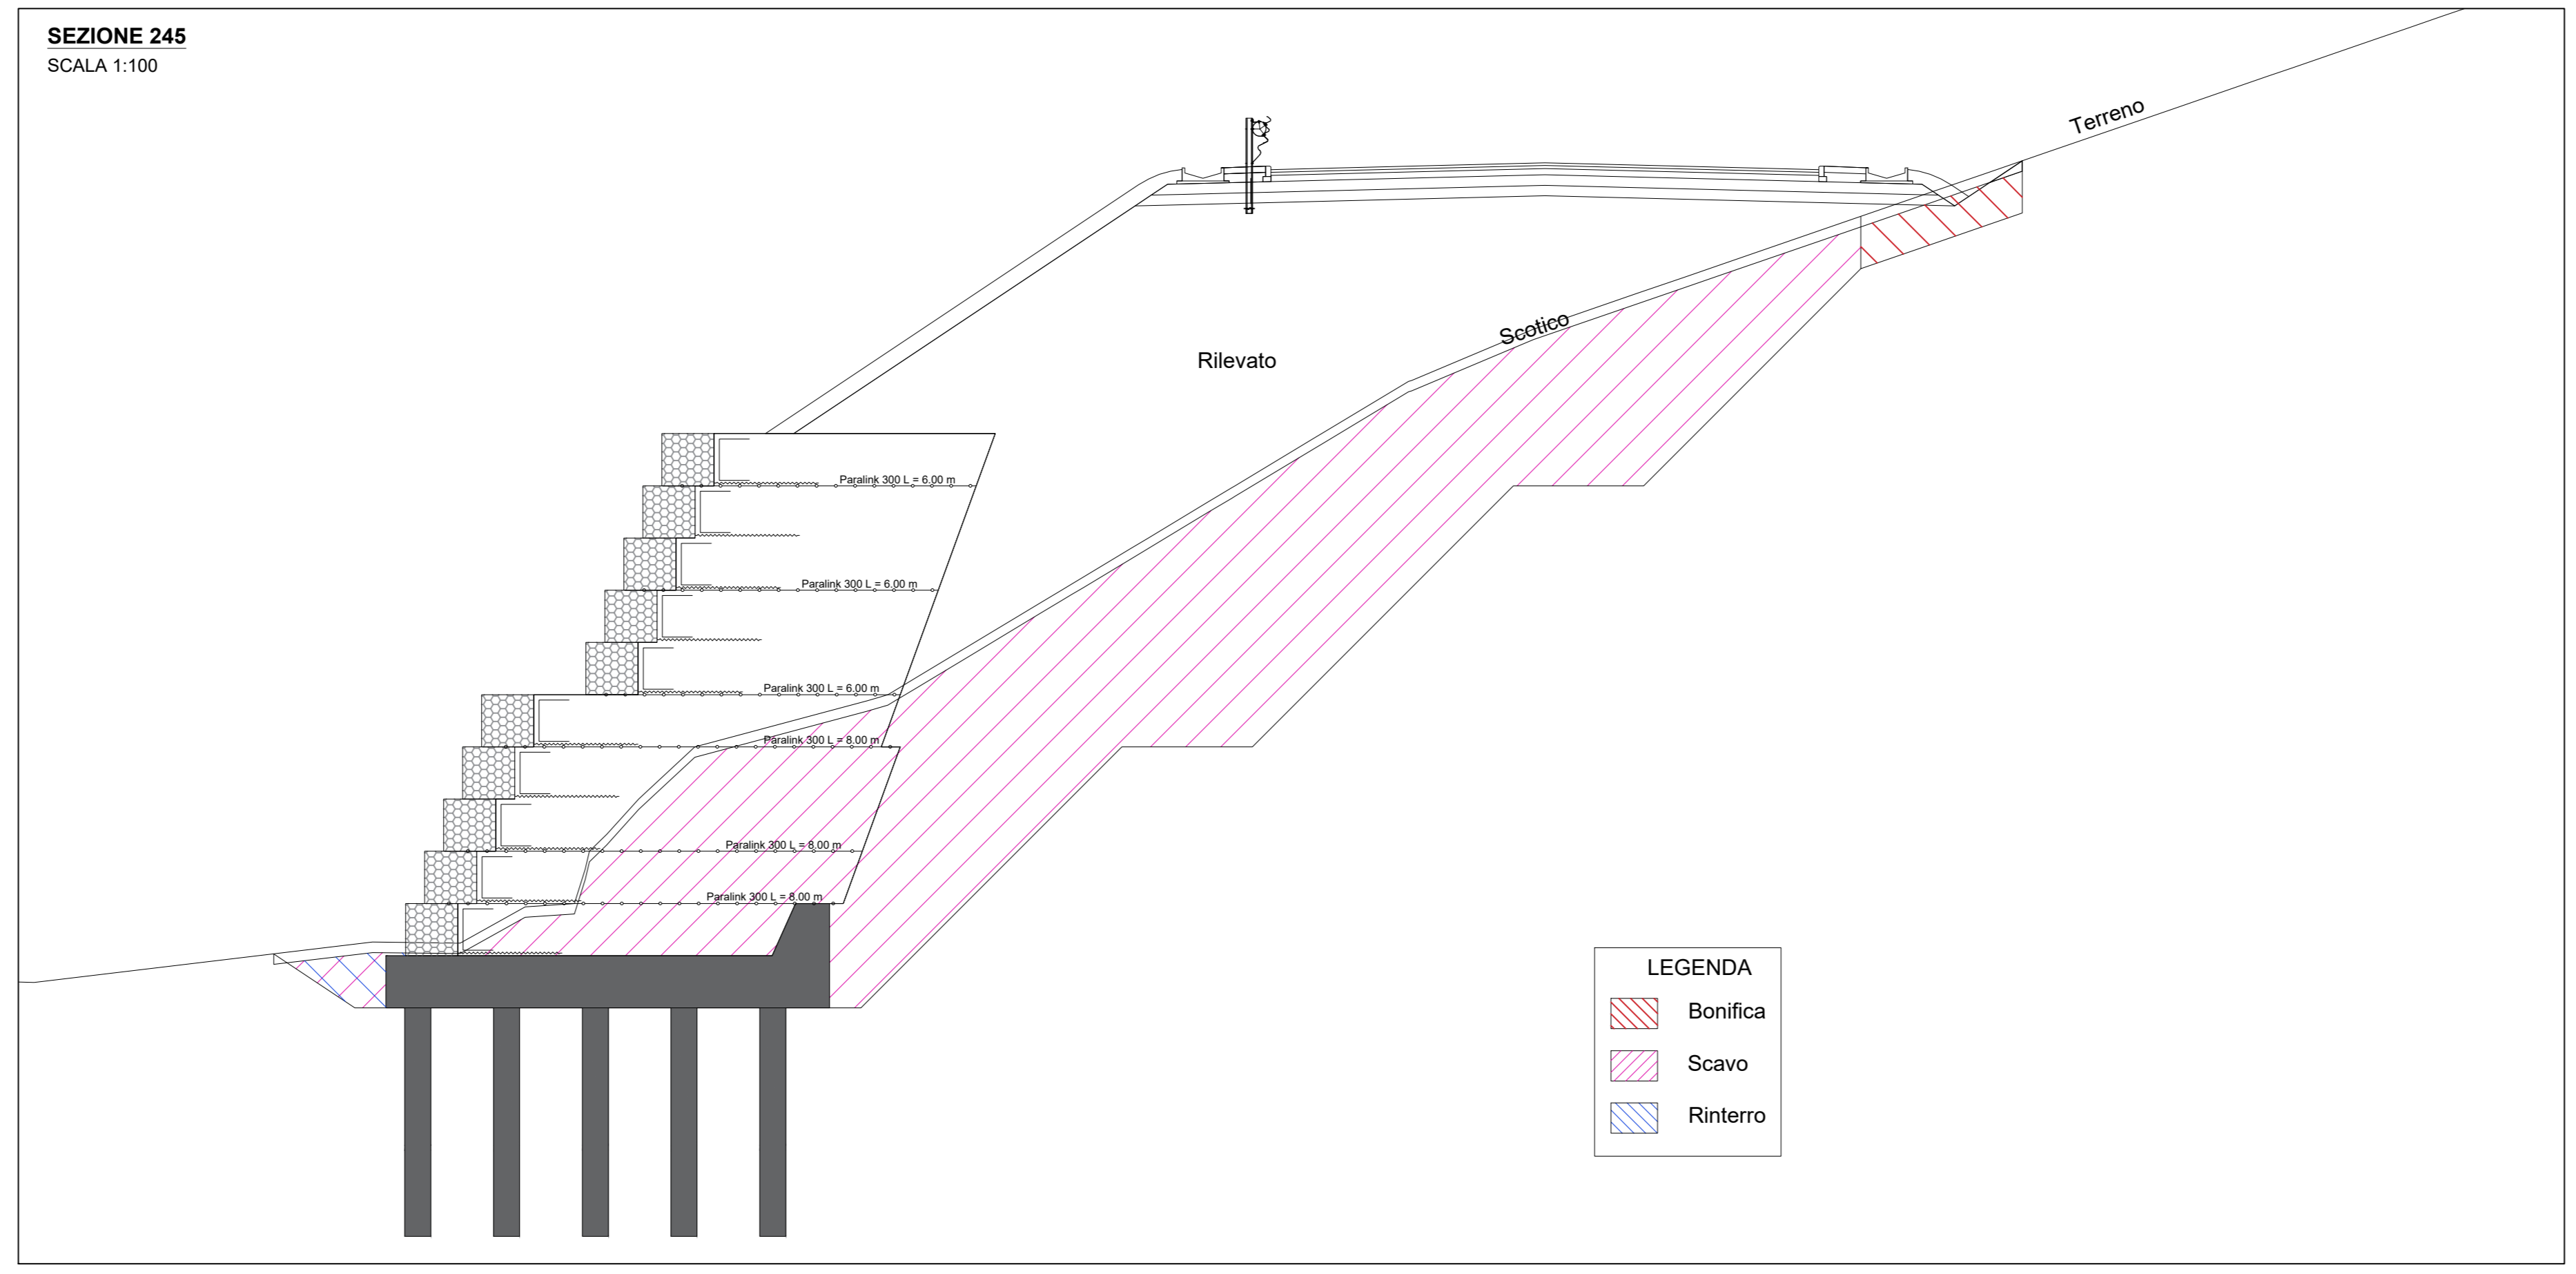

| RICHIAMI AD ALTRI ELABORATI | |
|-------------------------------|----------------|
| CARATTERISTICHE DEI MATERIALI | P000S00STRSC01 |
| CARPENTERIE | P000S04STRCP01 |
| ARMATURA | P000S04STRAR01 |

| NOTE | |
|---|--|
| TUTTE LE MISURE, SALVO CONTRARIA INDICAZIONE, SONO ESPRESSE IN CM | |

ANAS S.p.A.
 Direzione Progettazione e Realizzazione Lavori

S.S. 38 - LOTTO 4: VARIANTE DI TIRANO DALLO SVINCOLO DI STAZZONA (COMPRESO) ALLO SVINCOLO DI LORETO (CON COLLEGAMENTO ALLA DOGANIA DI POSCHIAVO)

S.S. 38 - LOTTO 4: NODO DI TIRANO - TRATTA "A" (SVINCOLO DI BIANZONE - SVINCOLO LA GANDA) E TRATTA "B" (SVINCOLO LA GANDA - CAMPONE IN TIRANO)

PROGETTO ESECUTIVO

STUDIO CORONA, UNING, SETAC, ARKE, DOTT. ING. DANIELE GALLO

VISTO IL RESPONSABILE DEL PROCEDIMENTO, IL RESPONSABILE DELL'INTEGRAZIONE DELLE PREVISIONI STRUTTURALI, IL GEOLOGO, IL COORDINATORE DELLA SICUREZZA IN FASE DI PROGETTAZIONE

IP06

I - PROGETTO STRUTTURALE - OPERE D'ARTE MINORI
 IP - TERRE RINFORZATE IN SX DA KM 3+745.35 A KM 4+212.78
 PIANTA SCAVI - TAV. 2 di 3

| PROGETTO | LIV. PROJ. | N. PROJ. | N. MOD. | REVISIONE | SCALA |
|----------|------------|----------|---------|-----------|-------|
| M1324 | E | 1801 | | B | VARIE |

| REV. | DESCRIZIONE | DATA | REDATTO | VERIFICATO | APPROVATO |
|------|--|---------------|-------------------|-----------------------|----------------------|
| C | | | | | |
| B | EMISSIONE A SEGUITO DI STRUTTORIA ANAS | FEBBRAIO 2020 | ING. FRANCO NACCI | ING. GAETANO RANIERI | ING. VALERIO BAIETTI |
| A | EMISSIONE | FEBBRAIO 2019 | ING. FRANCO NACCI | ING. FABRIZIO BAIETTI | ING. VALERIO BAIETTI |