CONCIO 1 -SEZIONE LONGITUDINALE W-W
SCALA 1:100

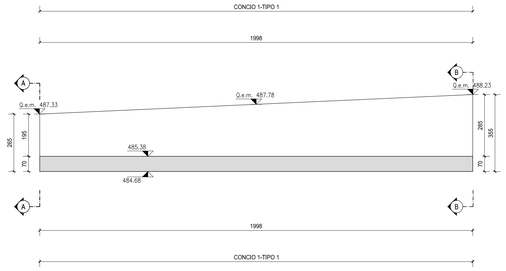

CONCIO 2 -SEZIONE LONGITUDINALE W-W
SCALA 1:100

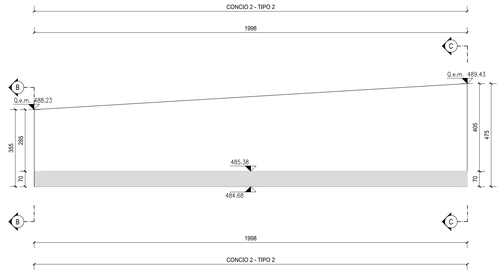

CONCIO 3 -SEZIONE LONGITUDINALE W-W
SCALA 1:100

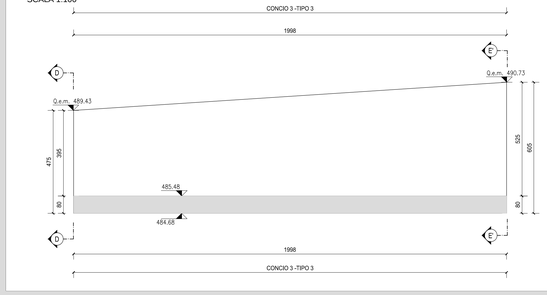

INIZIO CONCIO 1 -SEZIONE TRASVERSALE A-A
SCALA 1:100

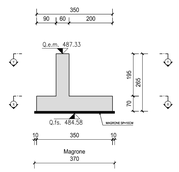

FINE CONCIO 1 -SEZIONE TRASVERSALE B-B
SCALA 1:100

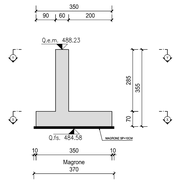

INIZIO CONCIO 2 -SEZIONE TRASVERSALE B-B
SCALA 1:100

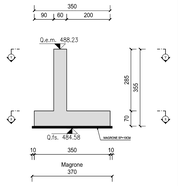

FINE CONCIO 2 -SEZIONE TRASVERSALE C-C
SCALA 1:100

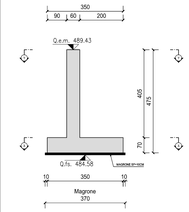

INIZIO CONCIO 3 -SEZIONE TRASVERSALE D-D
SCALA 1:100

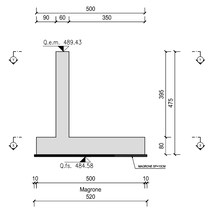

FINE CONCIO 3 -SEZIONE TRASVERSALE E'-E'
SCALA 1:100

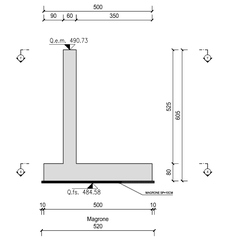

CONCIO 1 -PIANTA ELEVAZIONI Y-Y
SCALA 1:100

CONCIO 2 -PIANTA ELEVAZIONI Y-Y
SCALA 1:100

CONCIO 3 -PIANTA ELEVAZIONI Y-Y
SCALA 1:100

CONCIO 1 -PIANTA FONDAZIONI X-X
SCALA 1:100

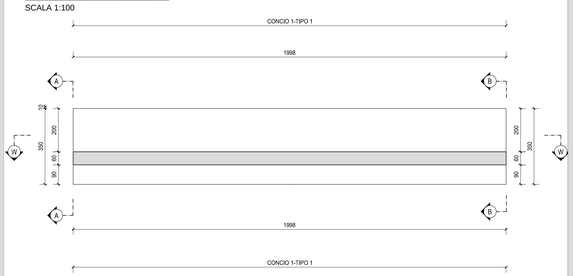

CONCIO 2 - PIANTA FONDAZIONI X-X
SCALA 1:100

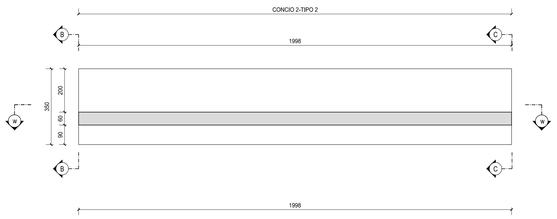

CONCIO 3 - PIANTA FONDAZIONI X-X
SCALA 1:100

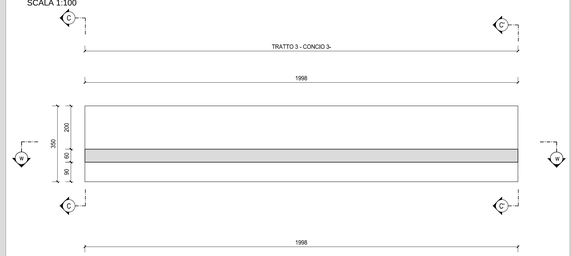

RICHIAMI AD ALTRI ELABORATI	
PER LA DEFINIZIONE DELLE CARATTERISTICHE DEI MATERIALI	**P00OS00STRSC01**
PER LA PIANTA SCAVI	**P00OS08STRDI06**
PER L'ARMATURA DELL'OPERA	**P00OS08STRAR14**

NOTE
TUTTE LE MISURE, SALVO CONTRARIA INDICAZIONE, SONO ESPRESSE IN CM

INQUADRAMENTO DELL'OPERA
SCALA 1:1.000

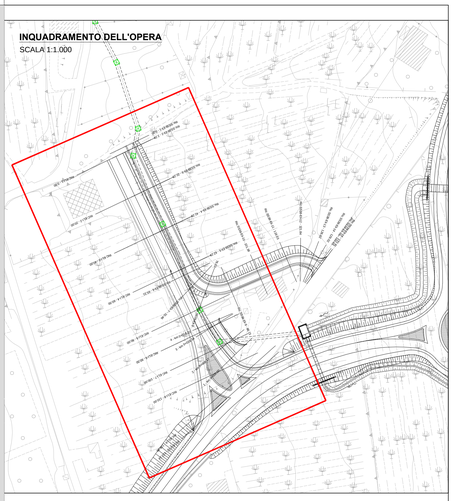

KEYPLAN
SCALA 1:25.000

ANAS S.p.A.
Direzione Progettazione e Realizzazione Lavori

S.S. 38 - LOTTO 4: VARIANTE DI TIRANO DALLO SVINCOLO DI STAZZONA (COMPRESO) ALLO SVINCOLO DI LORETO (CON COLLEGAMENTO ALLA DOGANA DI POSCHIAVO)

S.S. 38 - LOTTO 4: NODO DI TIRANO -
TRATTA "A" (SVINCOLO DI BIANZONE - SVINCOLO LA GANDA)
E TRATTA "B" (SVINCOLO LA GANDA - CAMPONE IN TIRANO)

PROGETTO ESECUTIVO

STUDIO CORONA Ing. Renato Vitris Ordine degli Ingg. di Torino e Provincia n° 4923 W	Ing. Valerio Bajetti Ordine degli Ingg. di Torino e provincia n° 9429	Ing. Renato Del Prete Ordine degli Ingg. di Bari e provincia n° 4822	Arch. Nicoletta Fratino Ordine degli Archi. di Torino e provincia n° 4	Ing. Gabriele Inoncito Ordine degli Ingg. di Torino e provincia n° 9429
Prof. Ing. Matteo Ranieri Ordine degli Ingg. di Bari e provincia n° 2187	Prof. Ing. Luigi Montanari Ordine degli Ingg. di Bari e provincia n° 2788	Ing. Gioacchino Angarano Ordine degli Ingg. di Bari e provincia n° 5970	Dott. Geol. Danilo Gallo Ordine del Geologi della Regione Puglia n° 1147	

VISTO IL RESPONSABILE DEL PROCEDIMENTO	RESPONSABILE DELL'INTEGRAZIONE DELLE PRESTAZIONI SPECIALISTICHE	GEOLOGO	IL COORDINATORE DELLA SICUREZZA IN FASE DI PROGETTAZIONE
Dott. Ing. Giancarlo LUONGO	Ing. Valerio BAJETTI	Dott. Geol. Danilo GALLO	Ing. Gaetano RANIERI

IT25	**I - PROGETTO STRUTTURALE - OPERE D'ARTE MINORI** **IT - MURI ZONA CAMPONE** MURO IN DX RICUCITURA ELIPORTO - CARPENTERIE - TAV. 1 DI 2

CODICE PROGETTO				NOME FILE	REVISIONE	SCALA:
PROGETTO	LIV. PROG.	N. PROG.		IT25- P00OS08STRCP05_B.DWG		
MI324	E	1801	CODICE ELAB.	P00OS08STRCP05	B	1:100

REV.	DESCRIZIONE	DATA	REDATTO	VERIFICATO	APPROVATO
C					
B	EMISSIONE A SEGUITO DI ISTRUTTORIA ANAS	FEBBRAIO 2020	ING. FRANCO NACCI	ING. GAETANO RANIERI	ING. VALERIO BAJETTI
A	EMISSIONE	FEBBRAIO 2019	ING. FRANCO NACCI	ING. FABRIZIO BAJETTI	ING. VALERIO BAJETTI