




SEZIONE LONGITUDINALE (SEZ. B-B)
SCALA 1:50

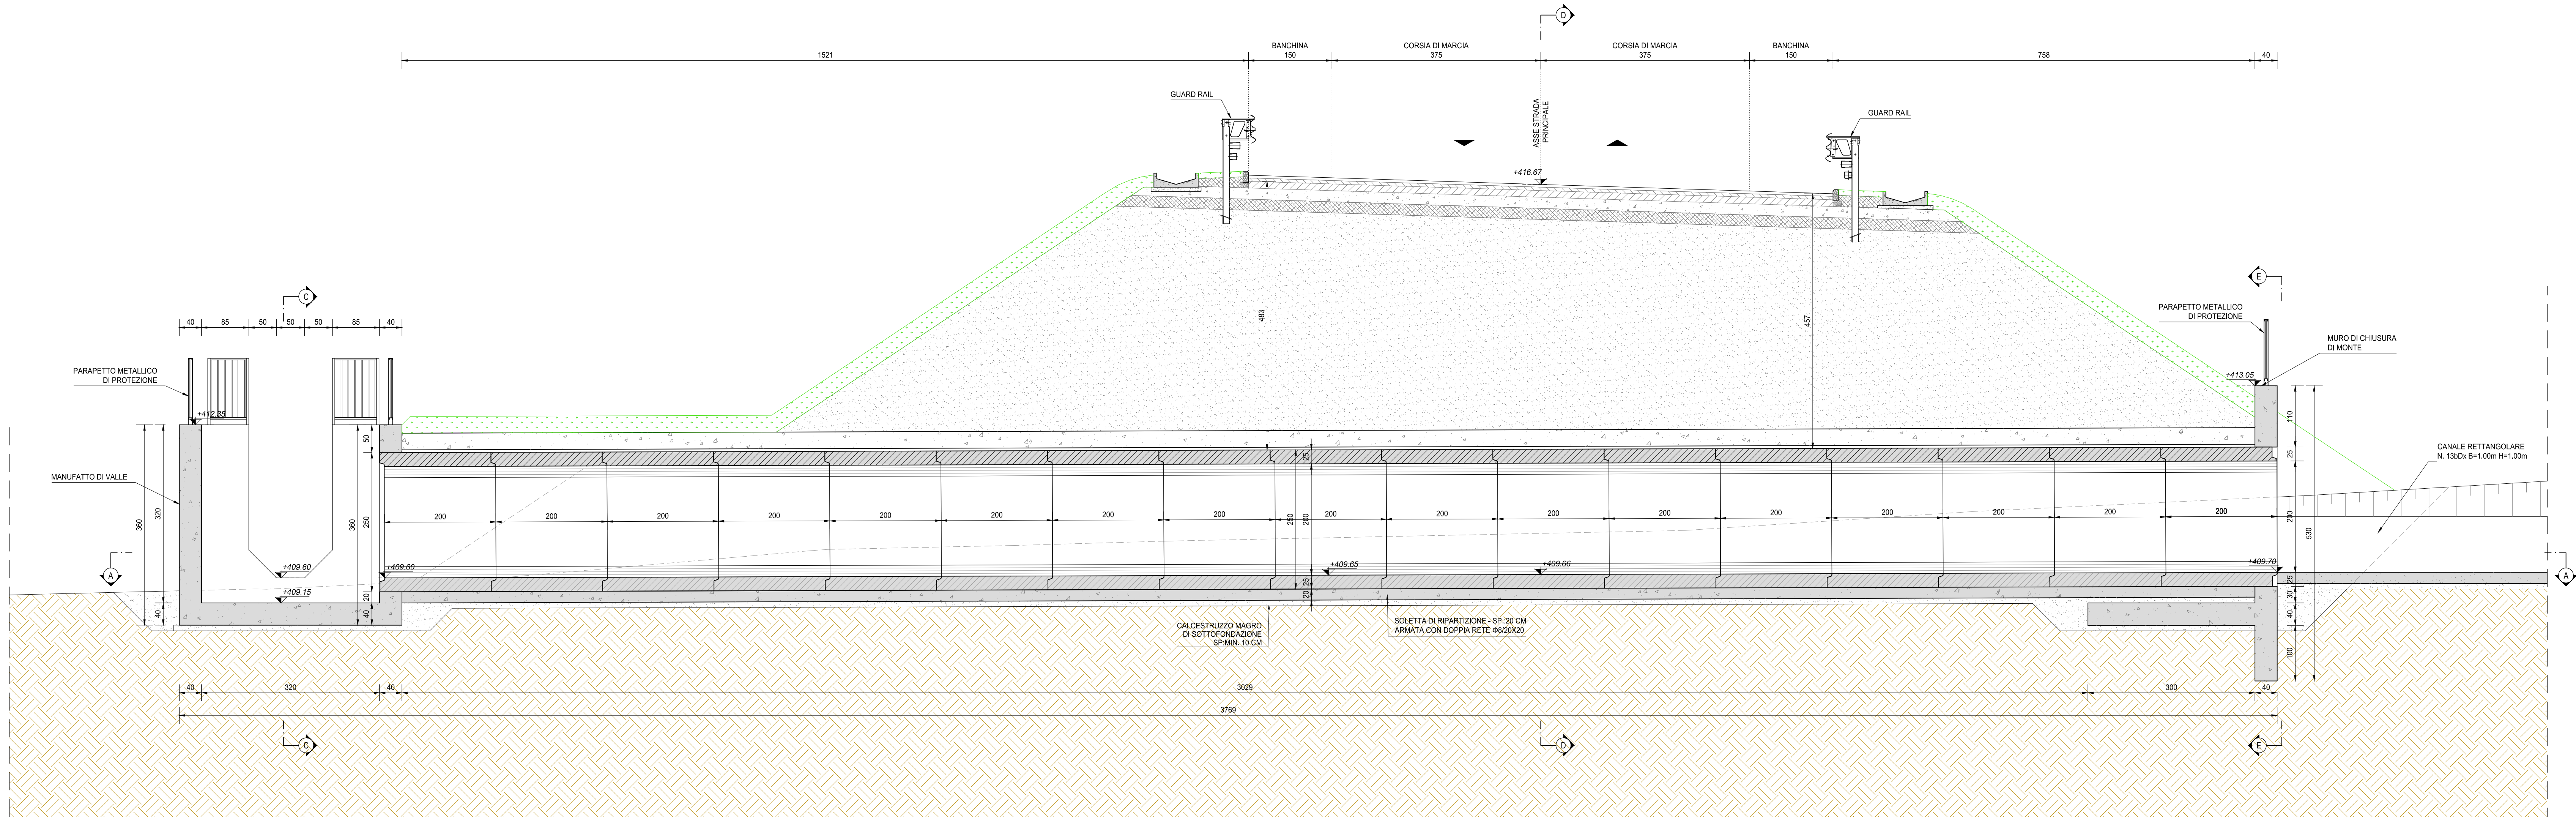



SEZIONE SEZ. C-C
SCALA 1:50

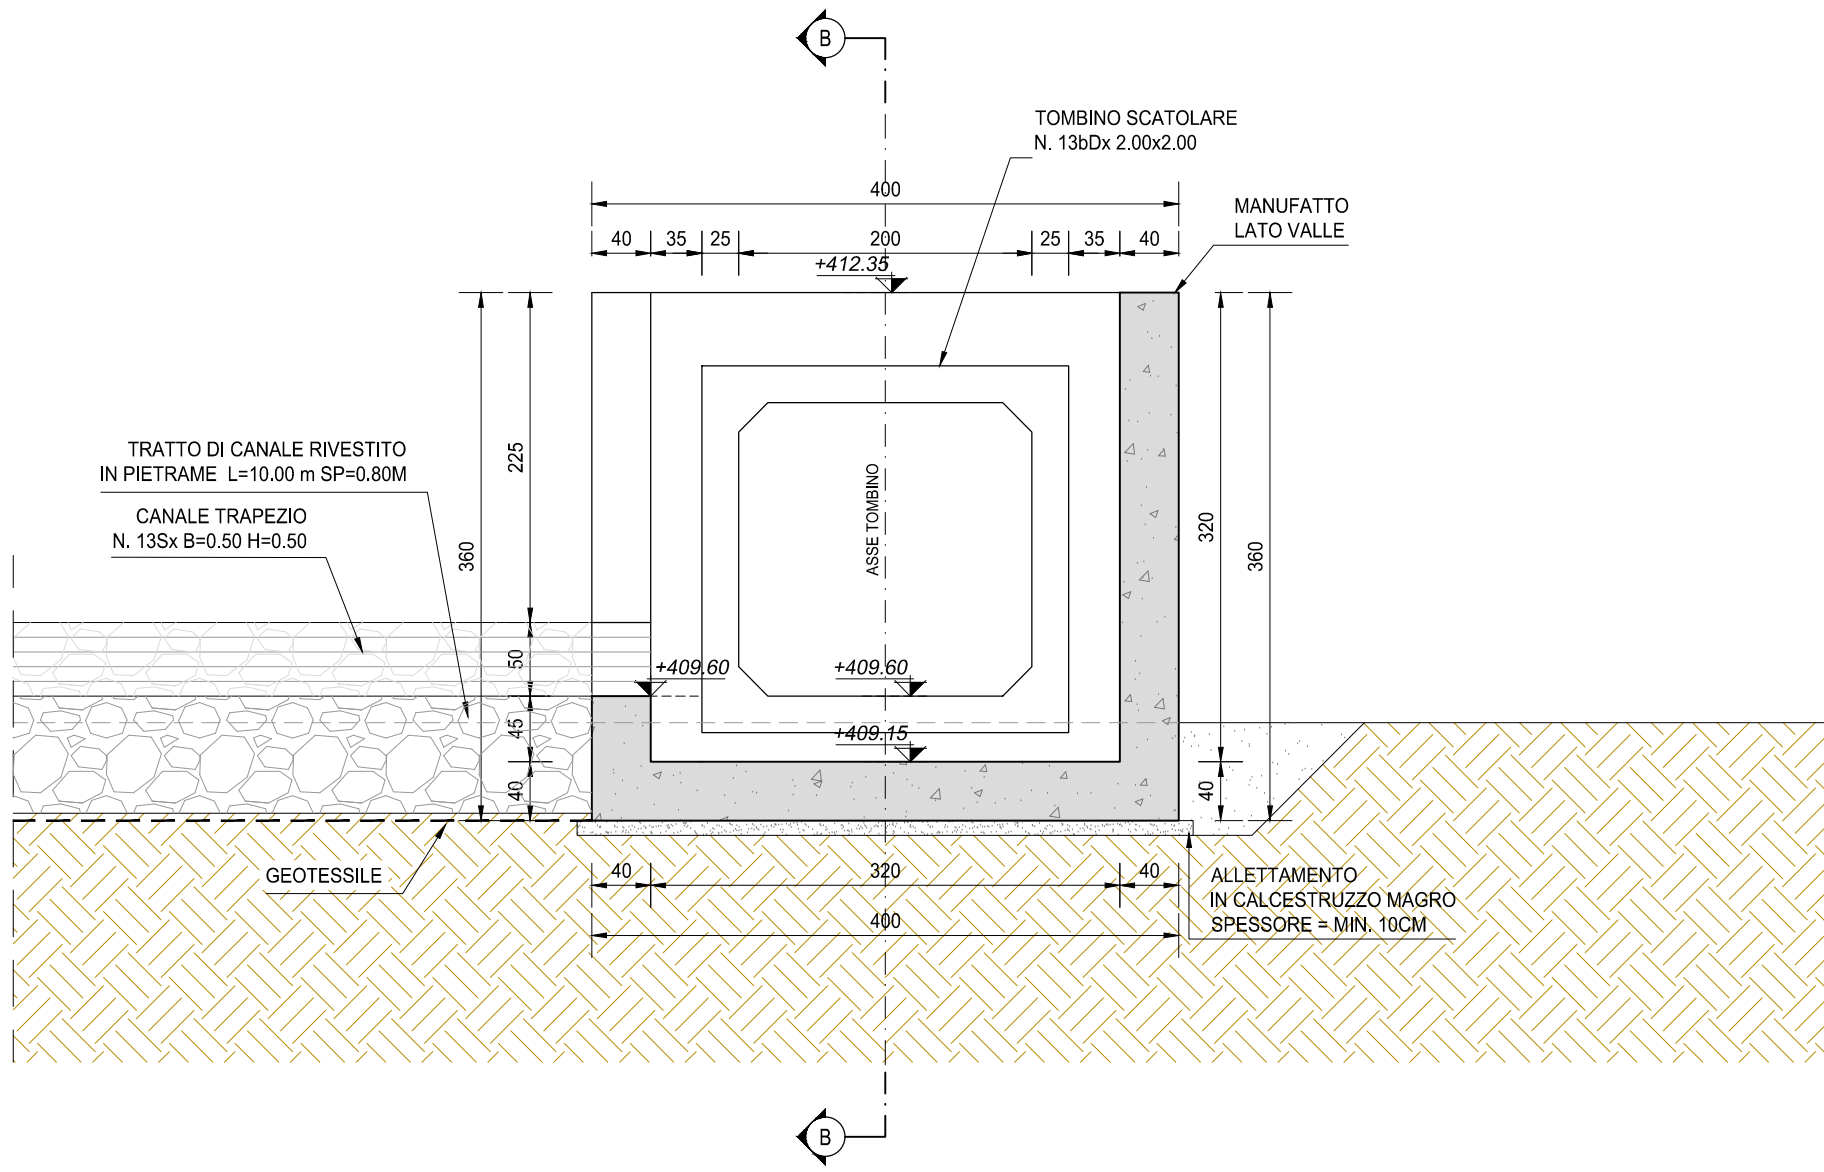

SEZIONE SEZ. E-E
SCALA 1:50

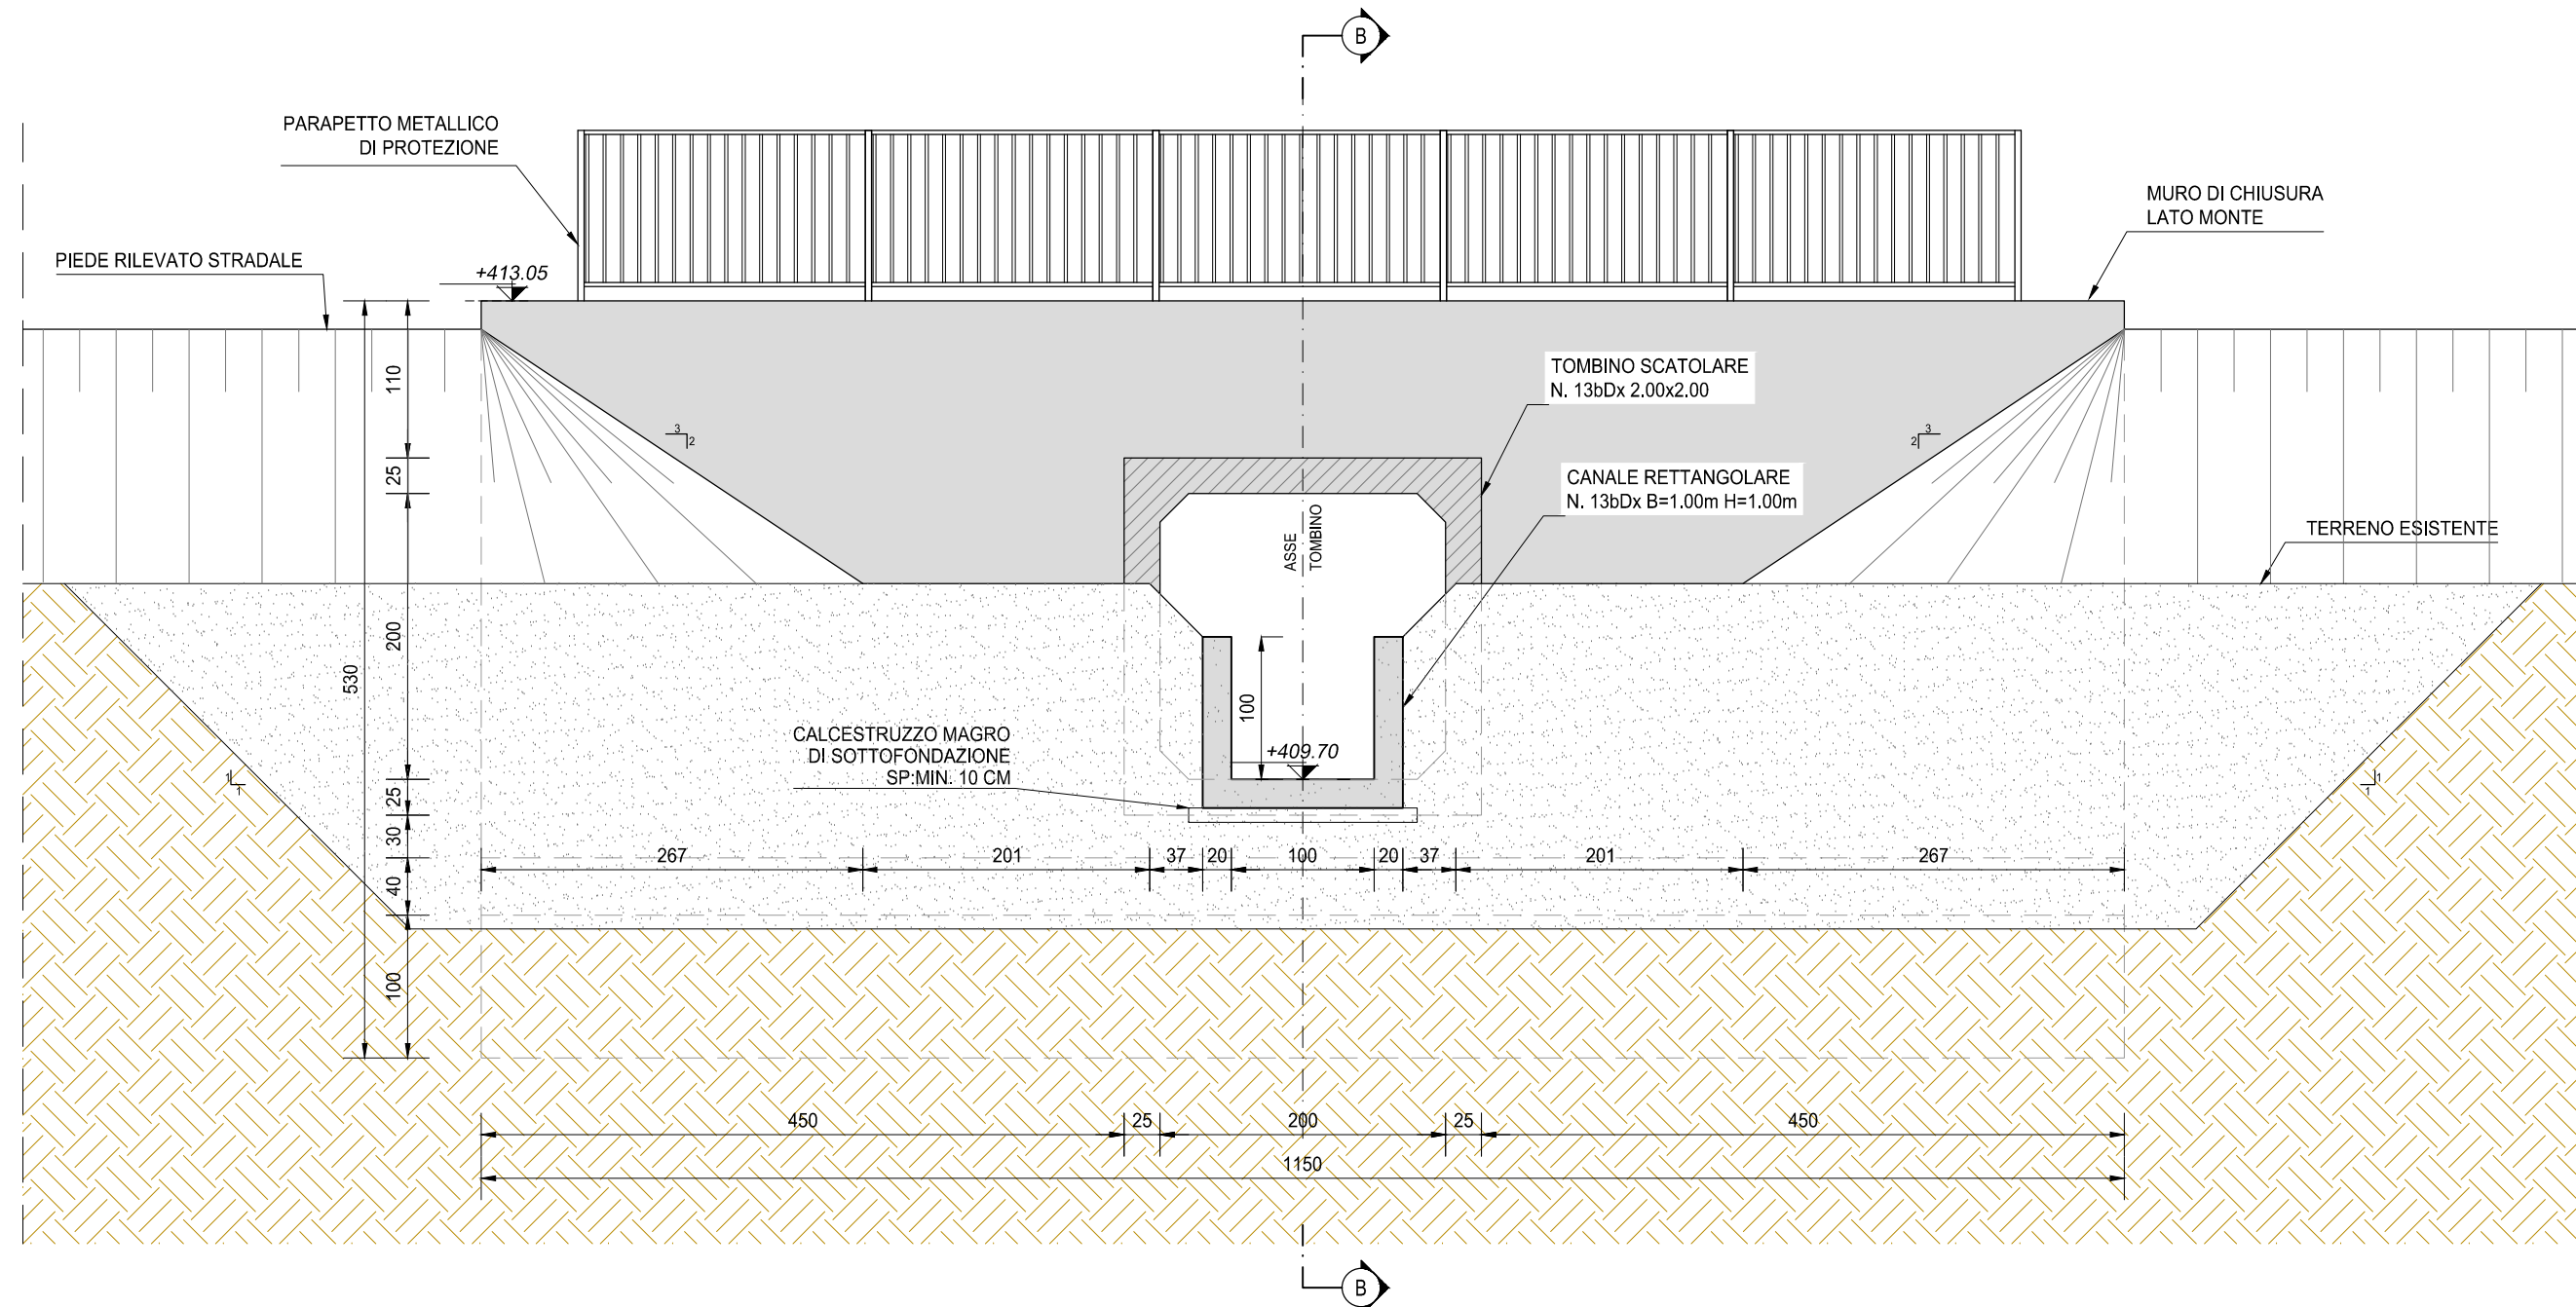

SEZIONE SEZ. C-C
SCALA 1:25

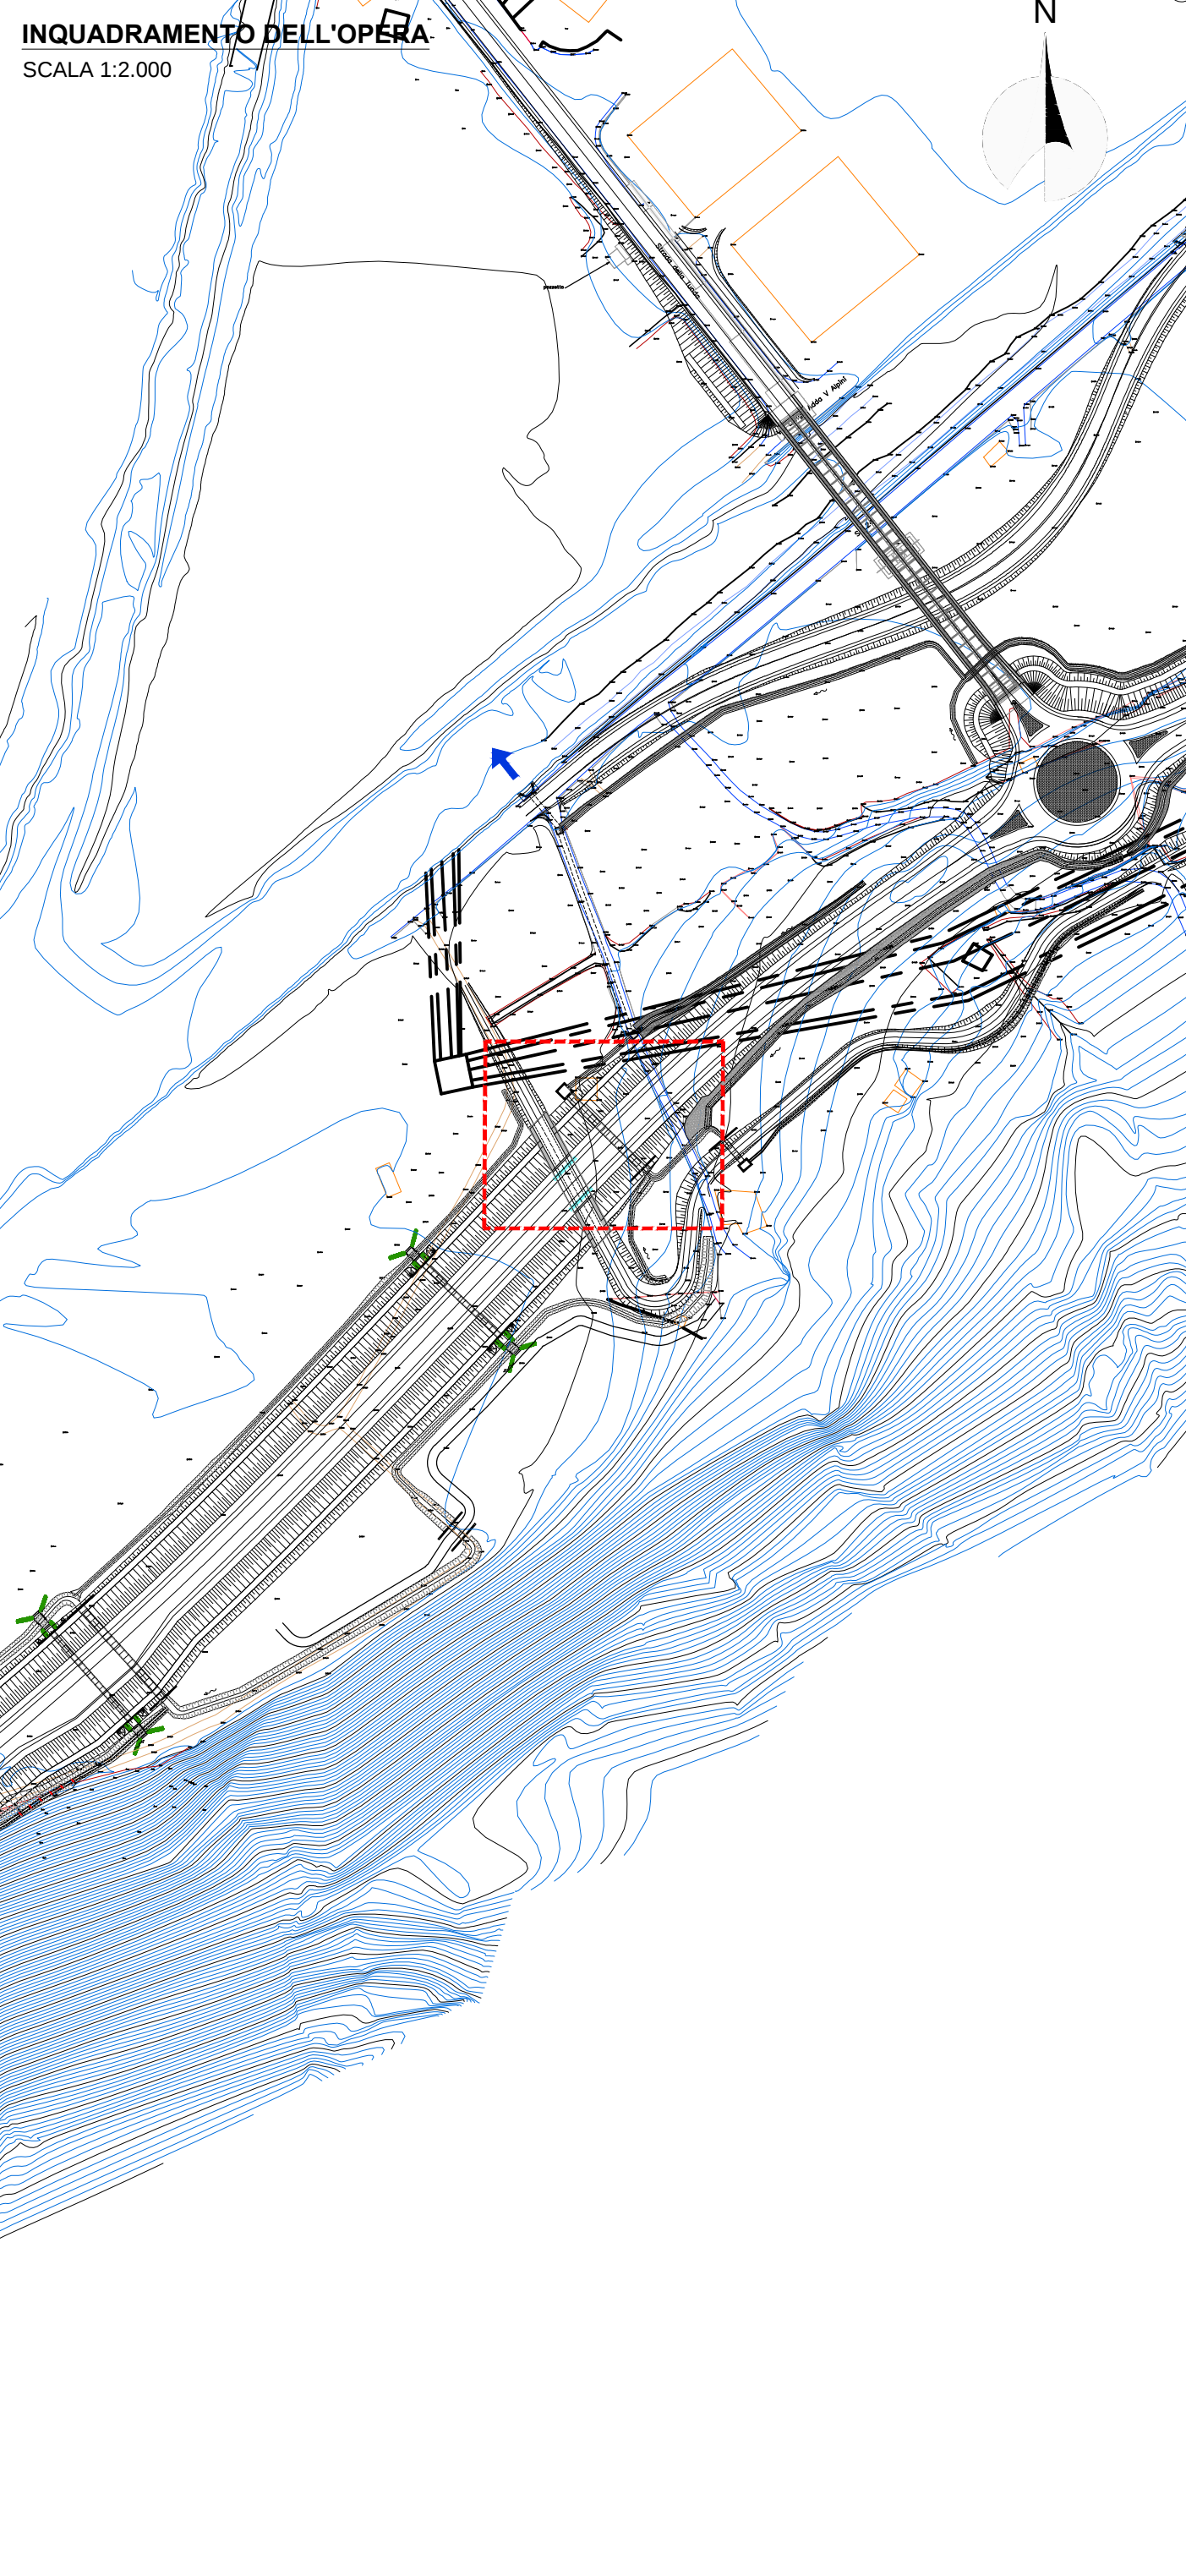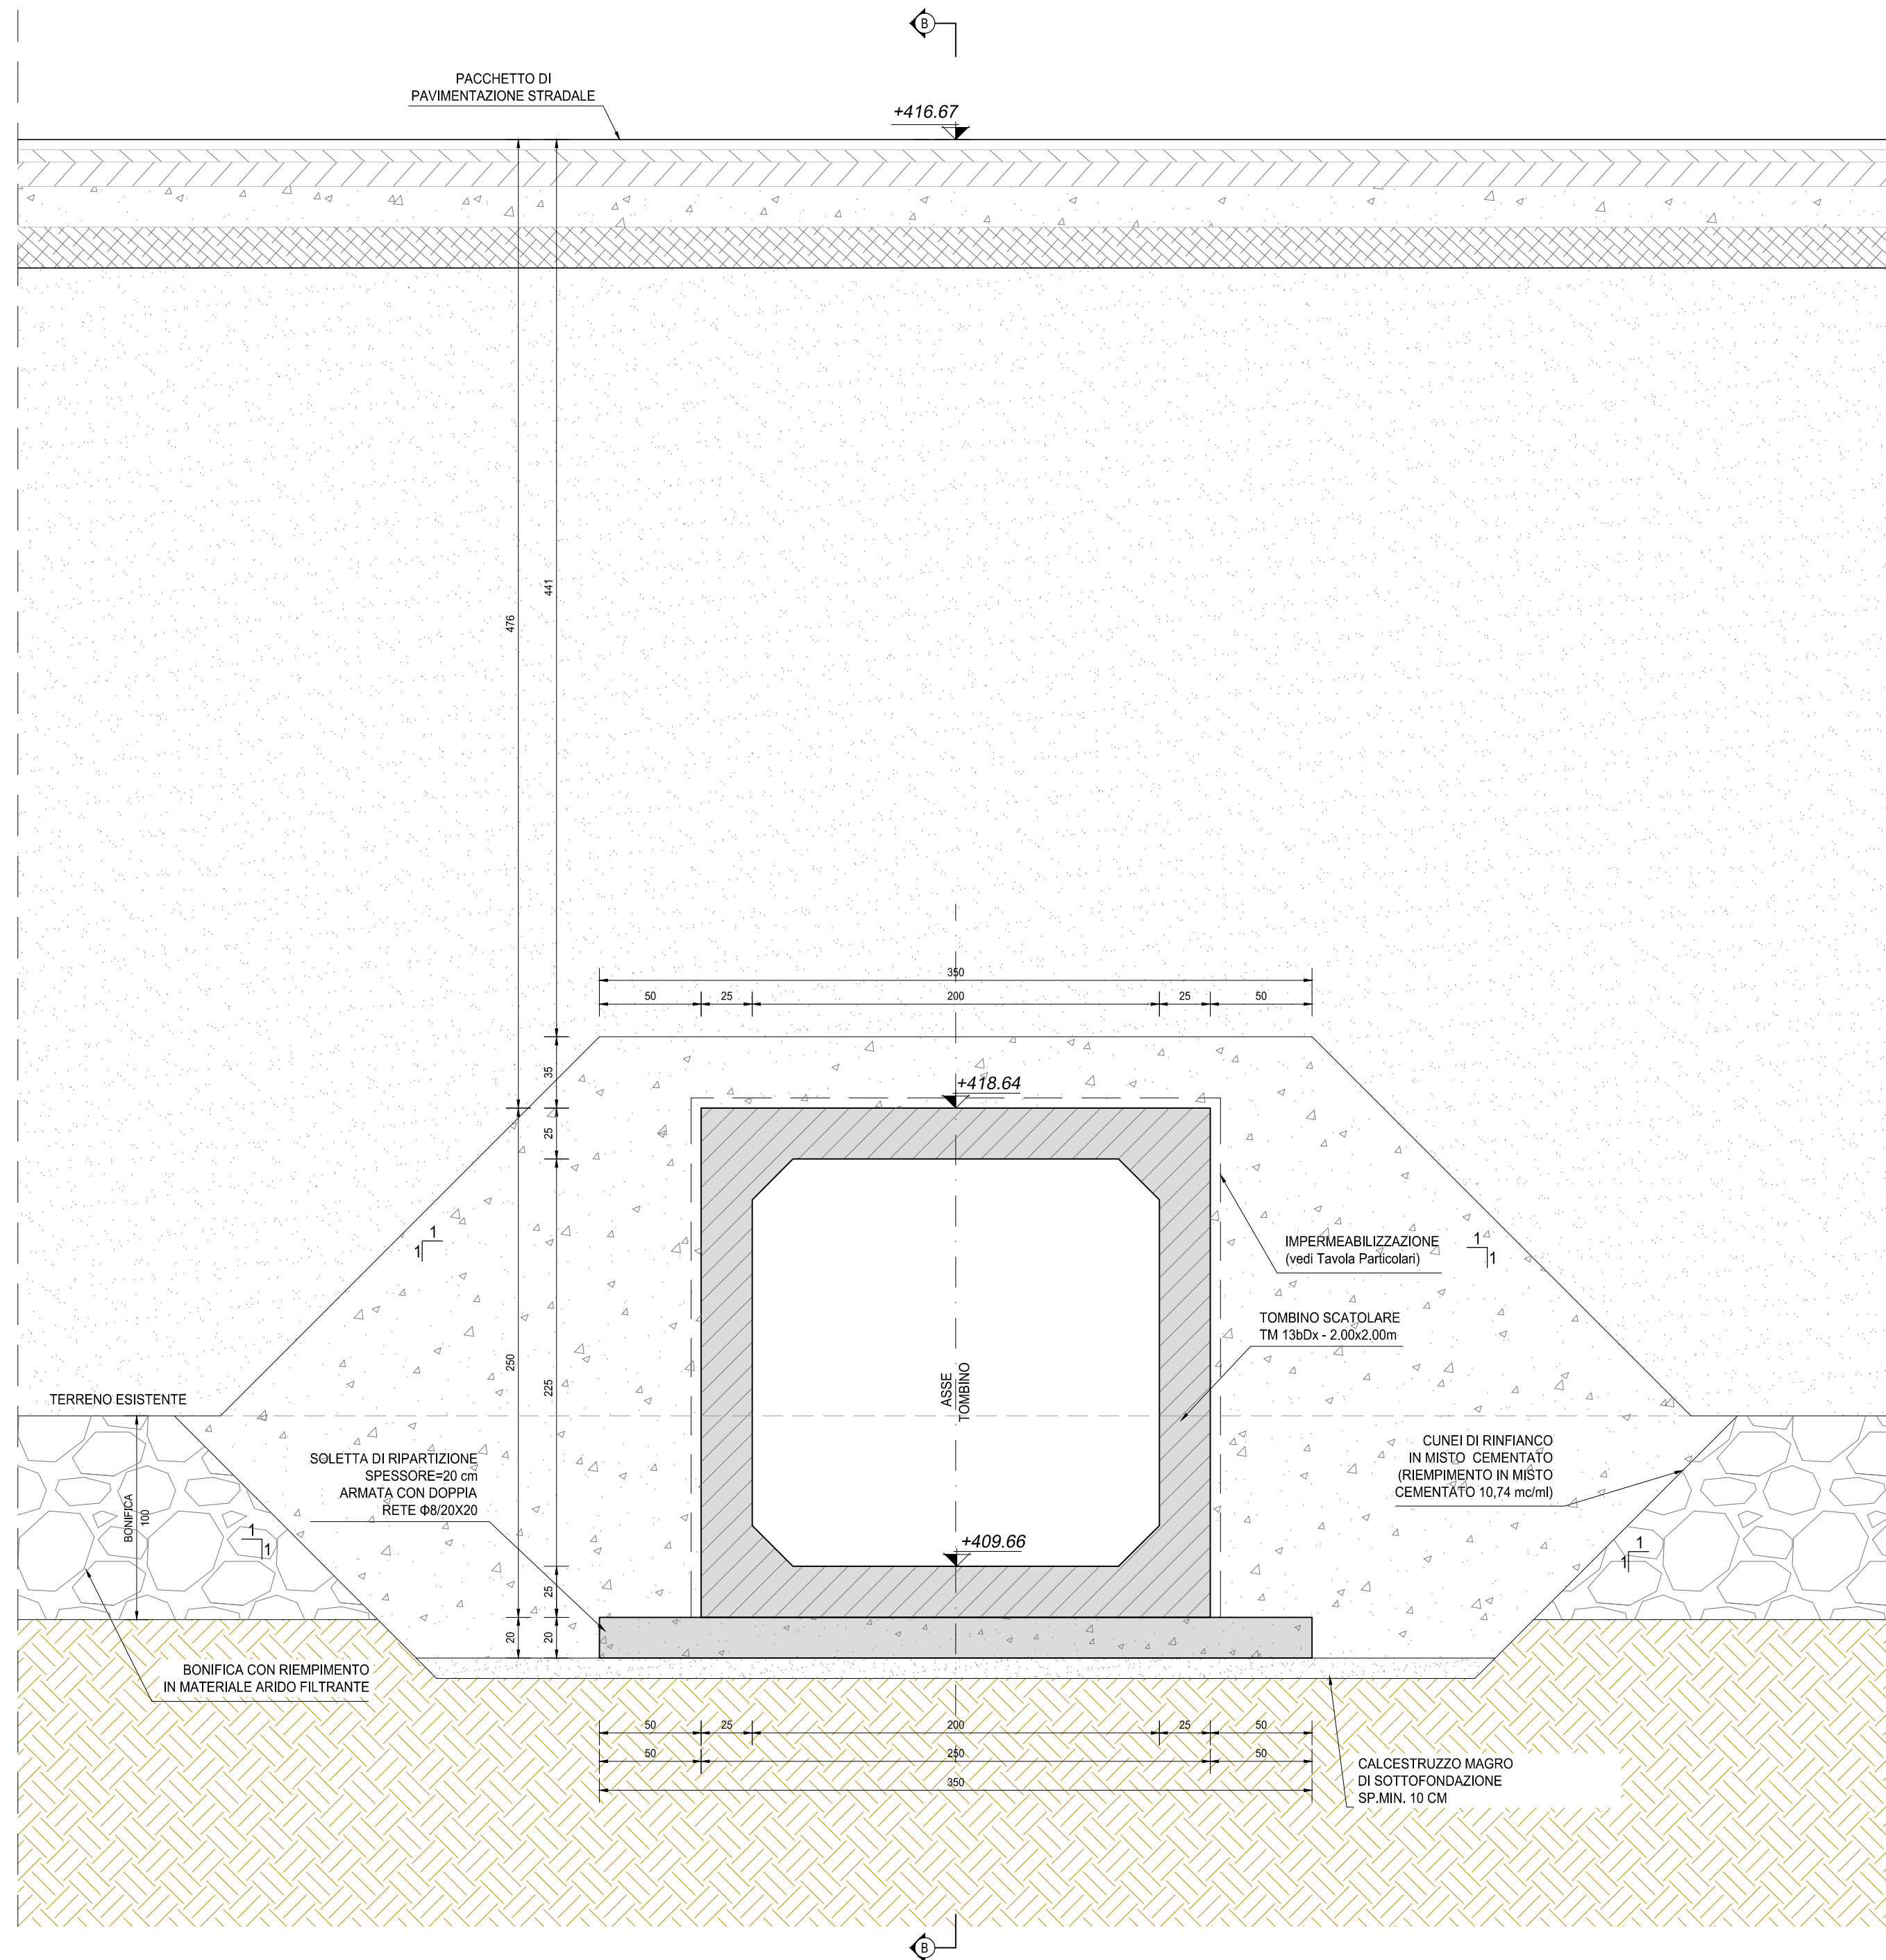

RICHIAMI AD ALTRI ELABORATI	
PER LA DEFINIZIONE DELLE CARATTERISTICHE DEI MATERIALI	T00TM00STRSC01
PER L'ARMATURA DEL TOMBINO SCATOLARE PREFABBRICATO	P00TM13STRAR01
PER L'ARMATURA DEL MANUFATTO DI MONTE	P00TM13STRAR02
PER L'ARMATURA DEL MANUFATTO DI VALLE	P00TM13STRAR03

NOTE	
TUTTE LE MISURE, SALVO CONTRARIA INDICAZIONE, SONO ESPRESSE IN CM	
LO SPESSORE DEL RICOPRIMENTO E' MISURATO A PARTIRE DAL PIANO ASFALTO SINO ALL'ESTRADOSSO DELLA STRUTTURA PREFABBRICATA NEL PUNTO PIU' SFAVOREVOLE	





ANAS S.p.A.
Direzione Progettazione e Realizzazione Lavori

S.S. 38 - LOTTO 4: VARIANTE DI TIRANO DALLO SVINCOLO DI STAZZONA (COMPRESO) ALLO SVINCOLO DI LORETO (CON COLLEGAMENTO ALLA DOGANA DI POSCHIAVO)

S.S. 38 - LOTTO 4: NODO DI TIRANO - TRATTA "A" (SVINCOLO DI BIANZONE - SVINCOLO LA GANDA) E TRATTA "B" (SVINCOLO LA GANDA - CAMPONE IN TIRANO)

PROGETTO ESECUTIVO

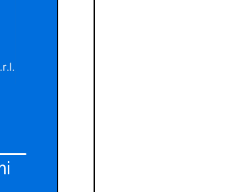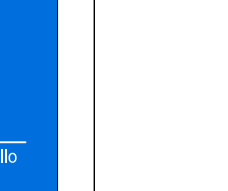 Ing. Renato Vero Progettista	 Ing. Renato Del Prete Progettista	 Arch. Nicola Fubini Progettista	 Ing. Gabriele Bonetti Progettista
 Prof. Ing. Matteo Rocco Progettista	 Prof. Ing. Luigi Marzulli Progettista	 Ing. Giuseppe Argenteo Progettista	 Dot. Gio. Danlo Gallo Progettista

Dr. Ing. Gianmario LUCIDO

Ing. Tiziana BALETTI

Dr. Ing. Gianmario LUCIDO

Ing. Matteo RAMERI

LAV02

L - PROGETTO STRUTTURALE - TOMBINATURE IDRAULICHE
LAV - TM 13BDX TOMBINO SCATOLARE AL KM 3+036
PLANIMETRIA, PROFILI E SEZIONI - TAVOLA 02 DI 02

CODICE PROGETTO	NOME FILE	REVISIONE	SCALA
PROGETTO	LAV02-P00TM13STRD02_A.dwg		
PROGETTO	LA PROJ.		
PROGETTO	LA PROJ.		
CODICE ELAB.	P00TM13STRD02	A	VARIE
C			
B			
A	EMISSIONE	GENNAIO 2019	ING. GIUSEPPE CRISI
REV.	DESCRIZIONE	DATA	REDDATO VERIFICATO APPROVATO