


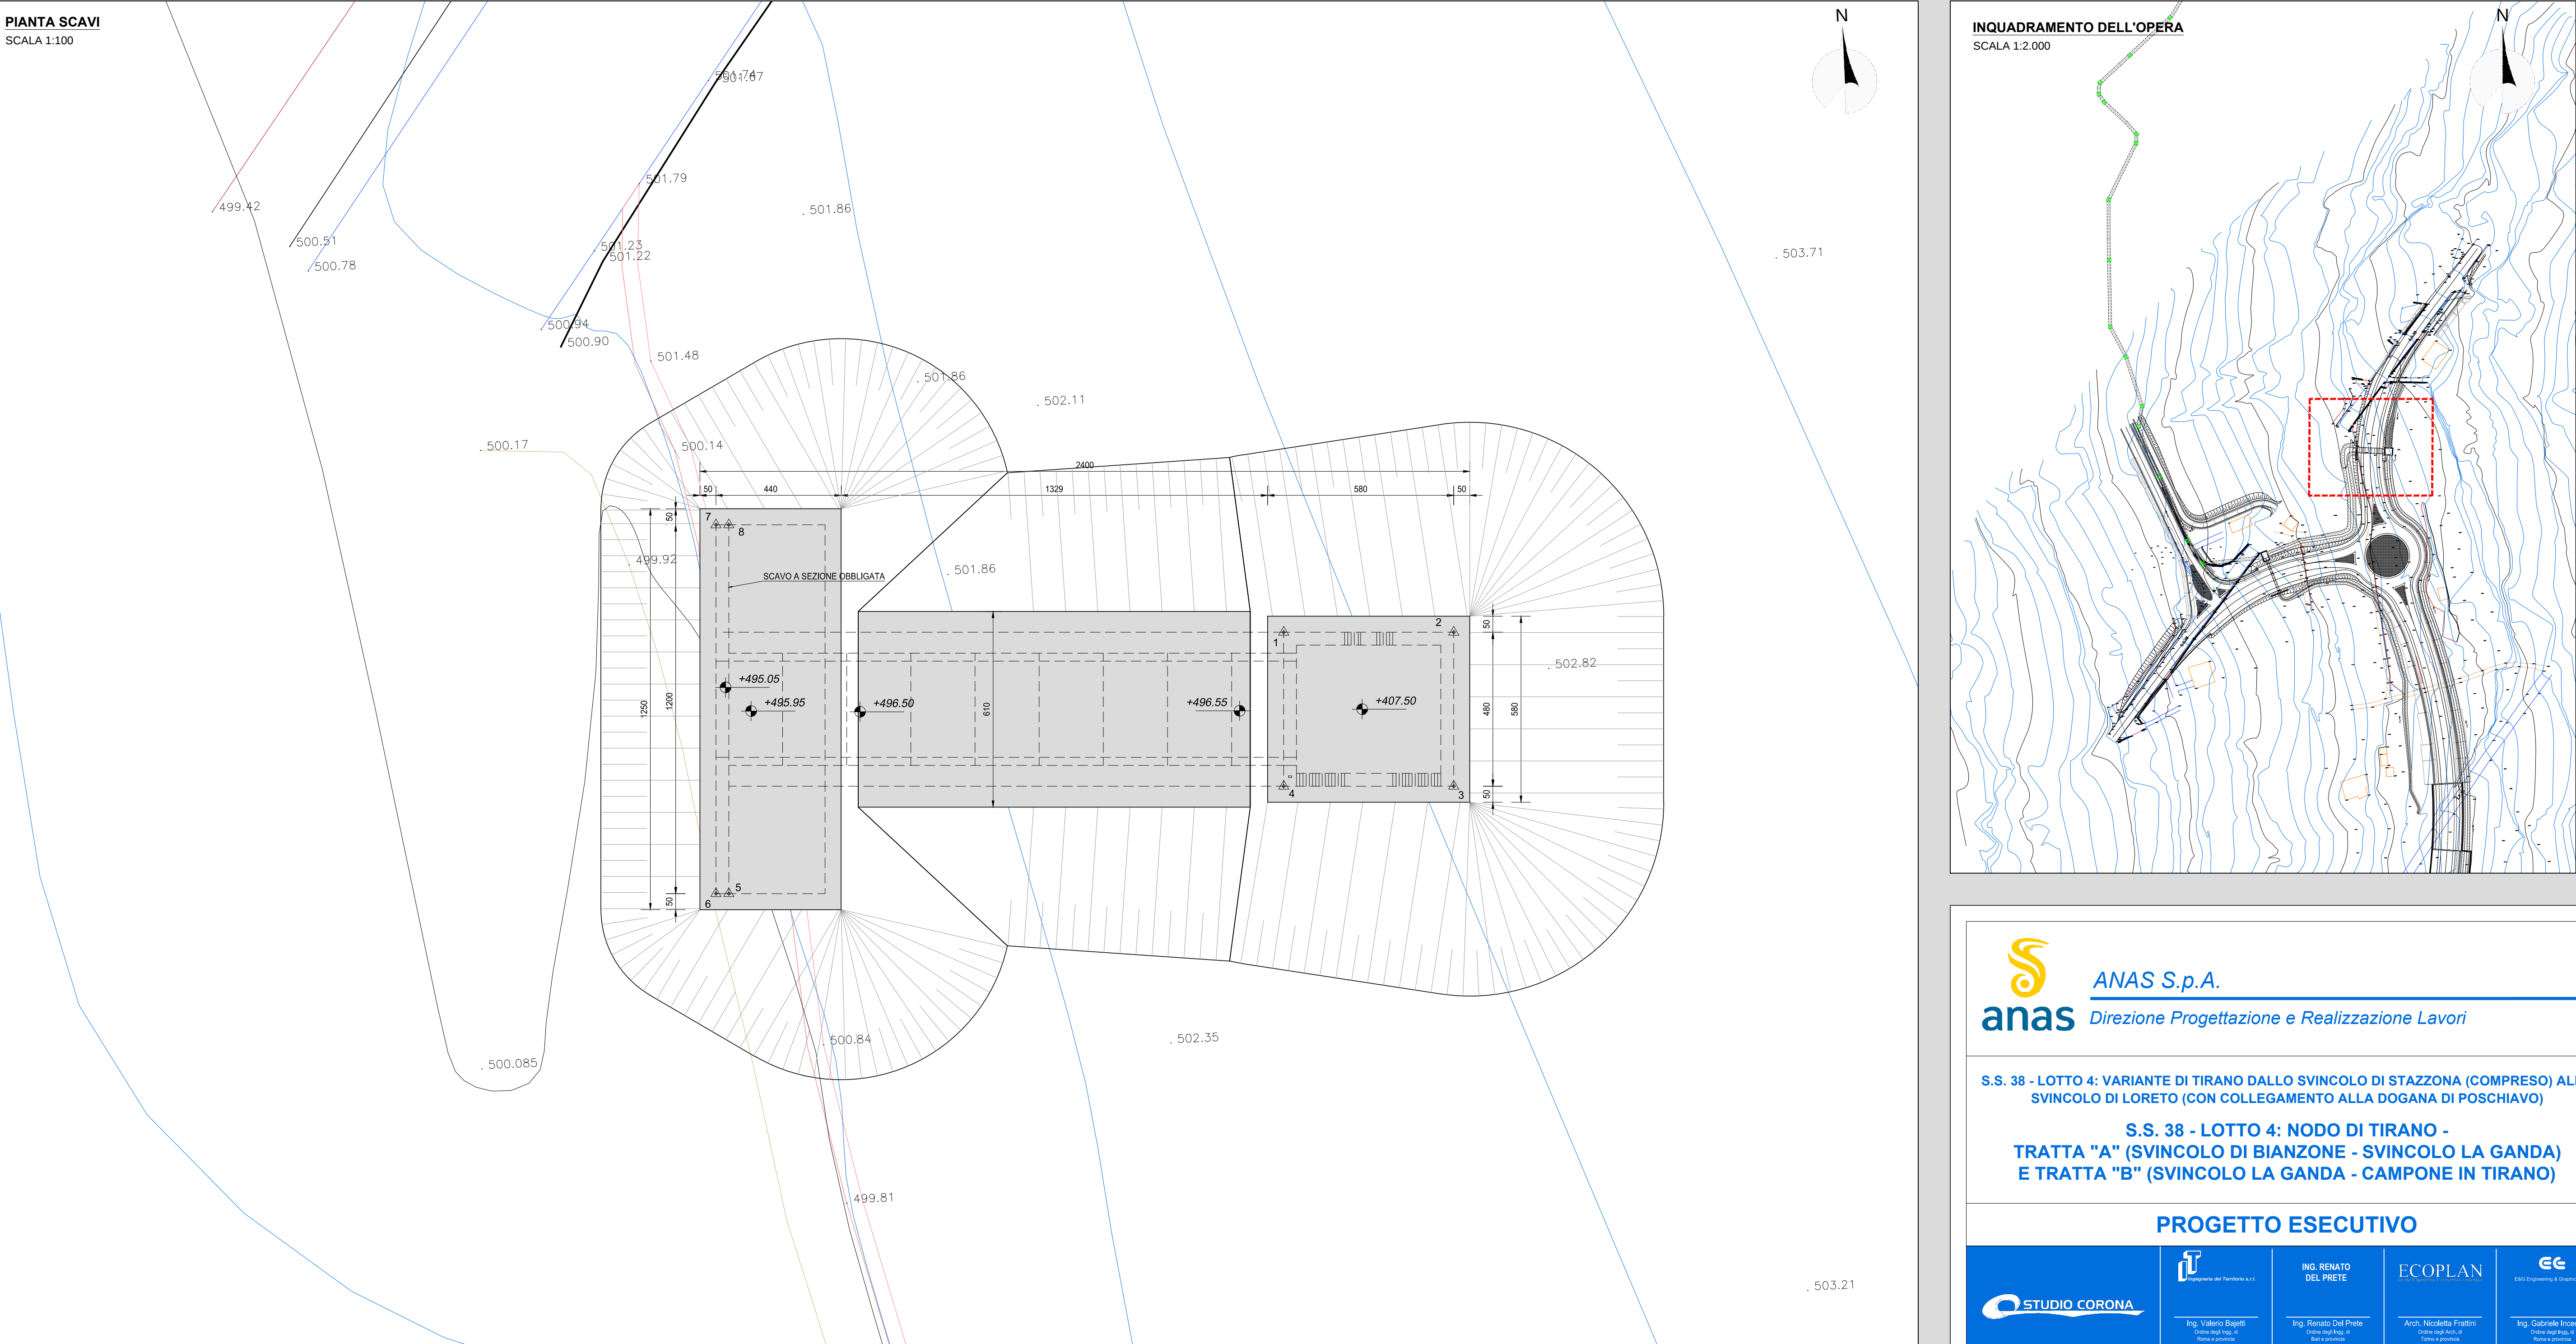

RICHIAMI AD ALTRI ELABORATI	
PER LA DEFINIZIONE DELLE CARATTERISTICHE DEI MATERIALI	T00TM00STRSC01
PER L'ARMATURA DEL TOMBINO SCATOLARE PREFABBRICATO	T00TM22STRAR01
PER L'ARMATURA DEL MANUFATTO DI MONTE	T00TM22STRAR02
PER L'ARMATURA DEL MANUFATTO DI VALLE	T00TM22STRAR03

NOTE	
TUTTE LE MISURE, SALVO CONTRARIA INDICAZIONE, SONO ESPRESSE IN CM	
LO SPESSORE DEL RICOPRIMENTO E' MISURATO A PARTIRE DAL PIANO ASFALTO SINO ALL'ESTRADOSSO DELLA STRUTTURA PREFABBRICATA NEL PUNTO PIU' SFAVOREVOLE	

GEOREFERENZIAZIONE MANUFATTO TM22dx		
VERTICE	X [m]	Y [m]
1	1591355.15	5118901.81
2	1591360.45	5118901.57
3	1591360.23	5118896.77
4	1591354.93	5118897.02
5	1591337.50	5118894.46
6	1591337.10	5118894.48
7	1591337.63	5118905.97
8	1591338.03	5118905.95

SCAVO - TM22dx		
MANUFATTO A MONTE		
A _{B1} [m ²]	36.54	AREA BASE
A _{S1} [m ²]	211.78	AREA SUPERIORE
H _{M1} [m]	5.58	ALTEZZA MEDIA
V _{S1} [m ³]	624.95	VOLUME
TOMBINO		
A _{B2} [m ²]	74.57	AREA BASE
A _{S2} [m ²]	161.00	AREA SUPERIORE
H _{M2} [m]	4.41	ALTEZZA MEDIA
V _{S2} [m ³]	507.88	VOLUME
MANUFATTO A VALLE		
A _{B3} [m ²]	55.00	AREA BASE
A _{S3} [m ²]	210.58	AREA SUPERIORE
H _{M3} [m]	4.20	ALTEZZA MEDIA
V _{S3} [m ³]	521.94	VOLUME
V _{S7} [m ³]	1654.77	VOLUME TOTALE

ANAS S.p.A.
Direzione Progettazione e Realizzazione Lavori

S.S. 38 - LOTTO 4: VARIANTE DI TIRANO DALLO SVINCOLO DI STAZZONA (COMPRESO) ALLO SVINCOLO DI LORETO (CON COLLEGAMENTO ALLA DOGANA DI POSCHIAVO)

S.S. 38 - LOTTO 4: NODO DI TIRANO -
TRATTA "A" (SVINCOLO DI BIANZONE - SVINCOLO LA GANDA)
E TRATTA "B" (SVINCOLO LA GANDA - CAMPONE IN TIRANO)

PROGETTO ESECUTIVO

Ing. Renato Vaira
Direttore del Progetto
Tirano (TN) - 0462/911111

Ing. Renato Del Prete
Progettista
Tirano (TN) - 0462/911111

Arch. Nicoletta Frattini
Progettista
Tirano (TN) - 0462/911111

Ing. Gabriele Inceccchi
Progettista
Tirano (TN) - 0462/911111

Prof. Ing. Matteo Ranieri
Responsabile del Progetto
Tirano (TN) - 0462/911111

Prof. Ing. Luigi Montanari
Progettista
Tirano (TN) - 0462/911111

Ing. Gioacchino Argarano
Progettista
Tirano (TN) - 0462/911111

Dot. Geol. Danilo Gallo
Geologo
Tirano (TN) - 0462/911111

Dot. Ing. Giancarlo LUONGO

Ing. Valerio BAJETTI

Dot. Geol. Danilo Gallo

Ing. Gaetano RANIERI

LBH07

L - PROGETTO STRUTTURALE - TOMBINATURE IDRAULICHE
LBH - TM22DX TOMBINO SCATOLARE AL KM 6+483
PIANTA SCAVI

CODICE PROGETTO	LIV. PROG.	N. PROG.	NOME FILE	REVISIONE	SCALA:
M1324	E	1801	LBH07-T00TM22STRD03_A.dwg	A	VARIE
C					
B					
A	EMISSIONE	GENNAIO 2019	ING. GIUSEPPE CRISA	ING. FABRIZIO BAJETTI	ING. VALERIO BAJETTI
REV.	DESCRIZIONE	DATA	REDATTO	VERIFICATO	APPROVATO