




SEZIONE TIPO IN RILEVATO

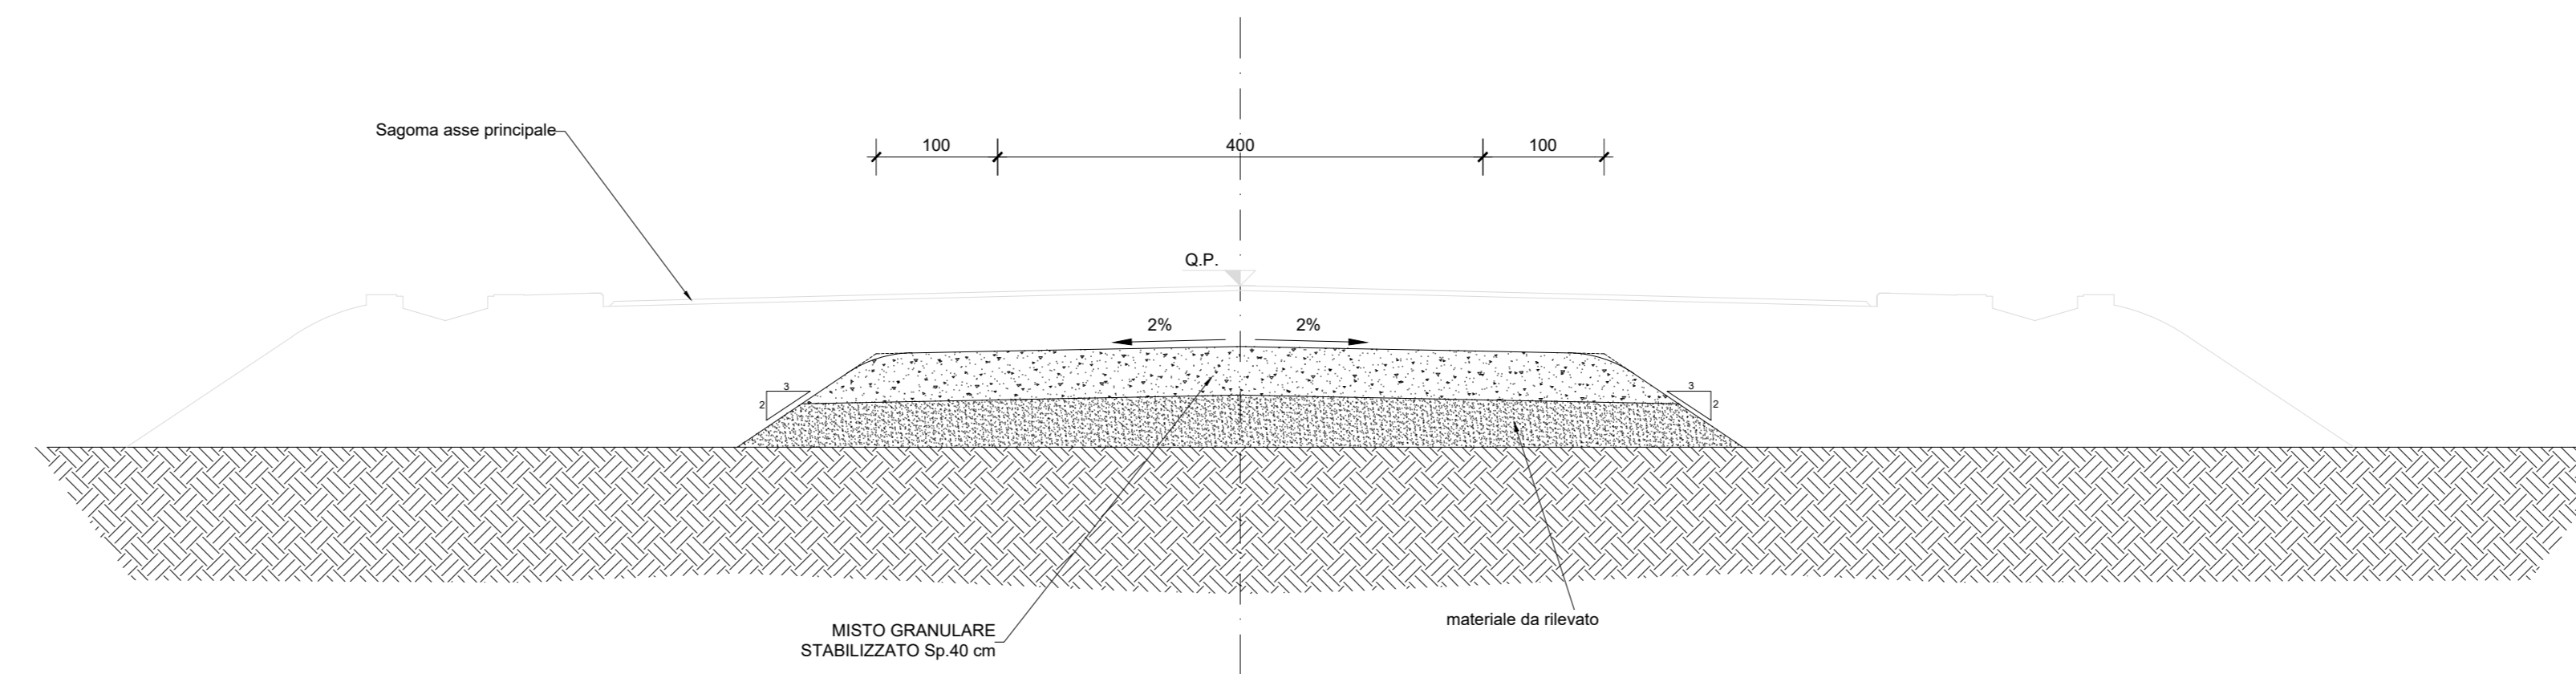


SEZIONE TIPO IN MEZZACOSTA

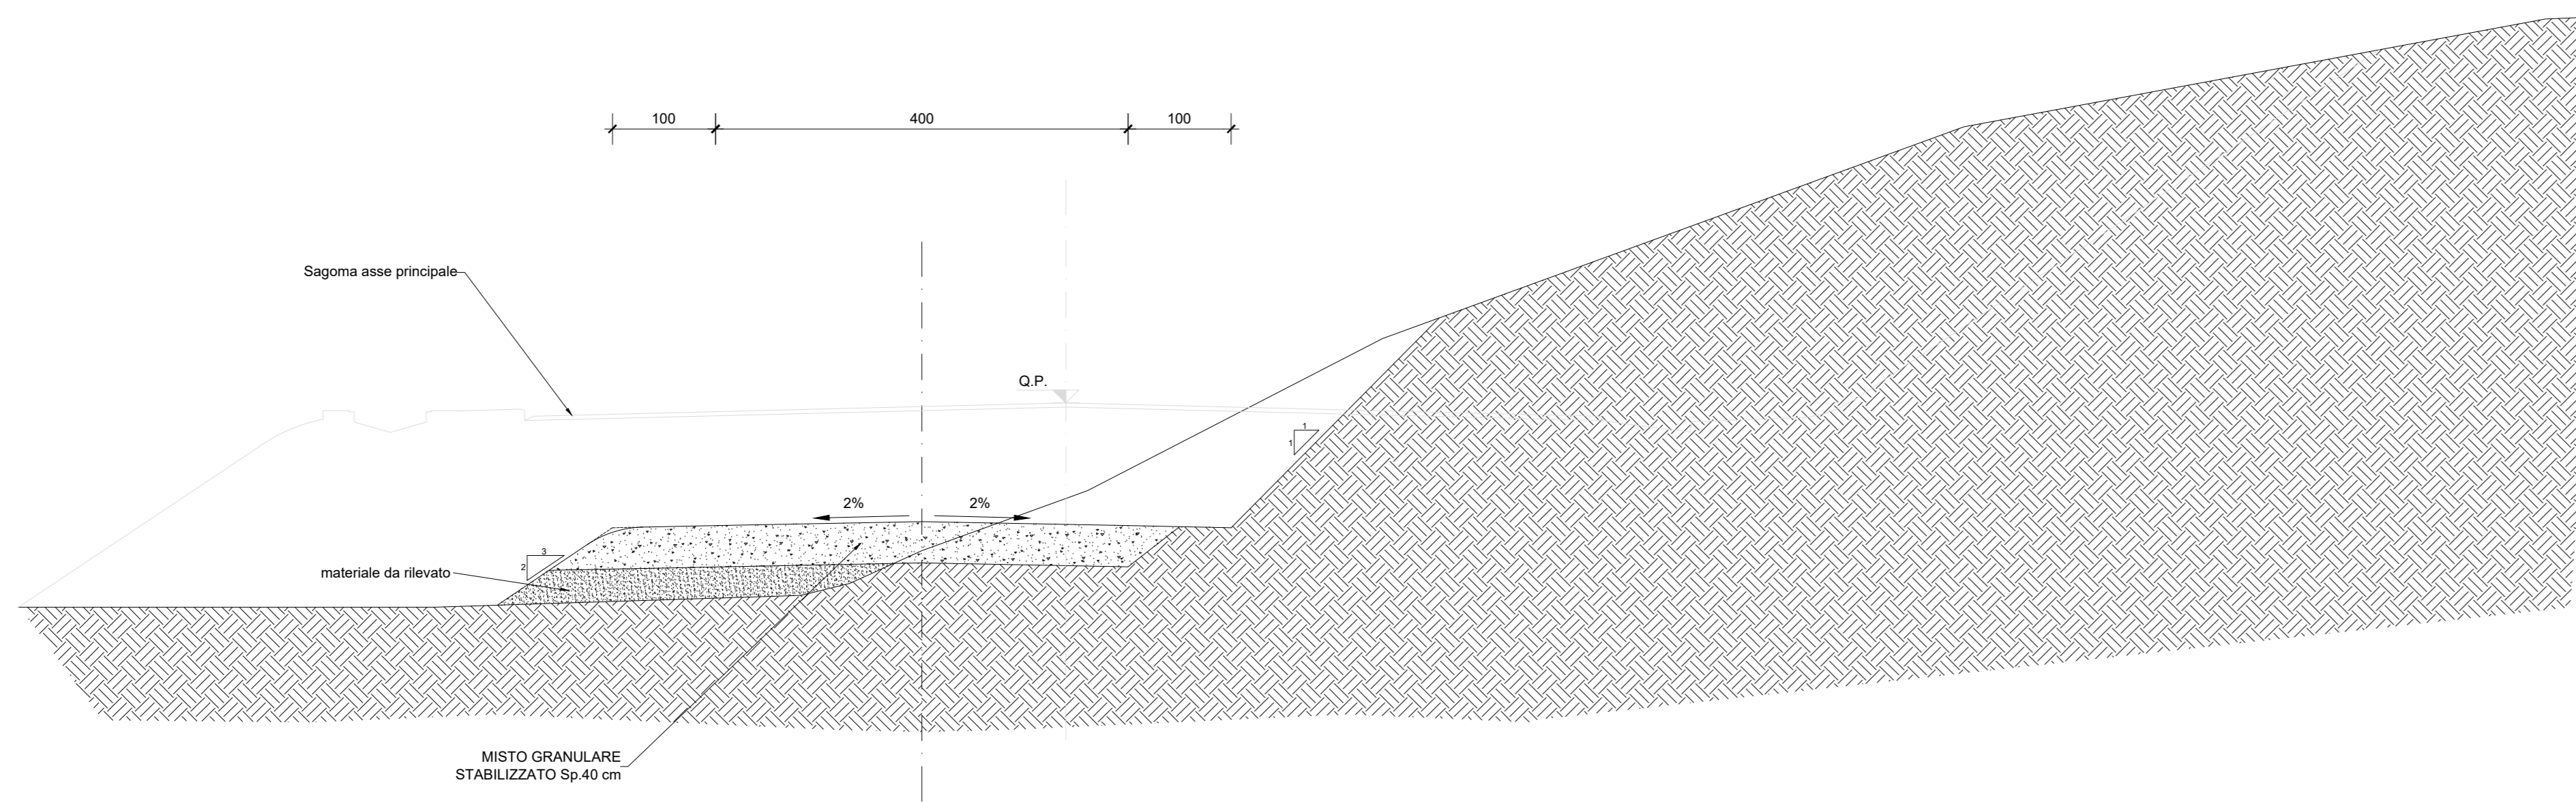

SEZIONE TIPO IN STERRO IN CORRISPONDENZA DEGLI SCAVI PER LA GALLERIA ARTIFICIALE

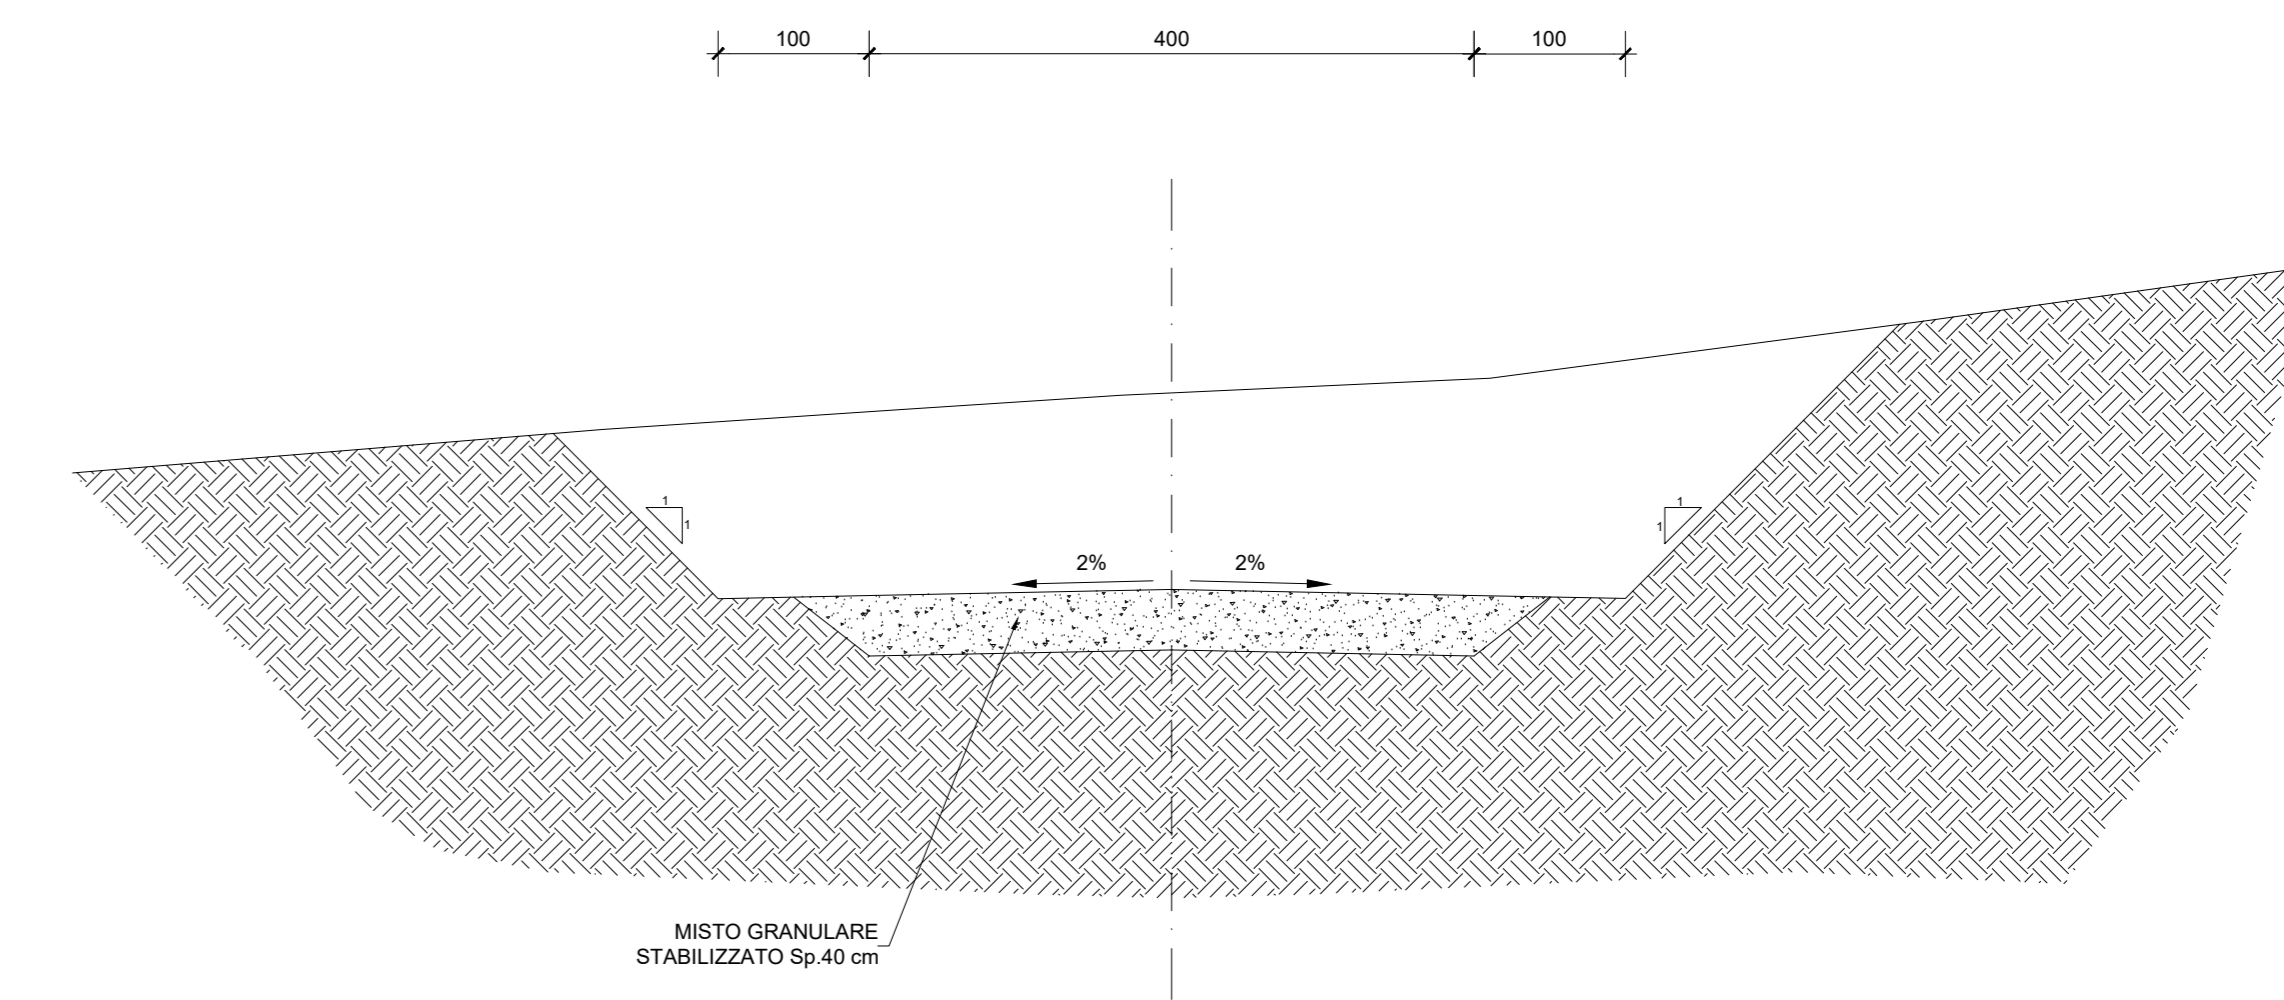

SEZIONE TIPO CON TERRE RINFORZATE DI PROGETTO

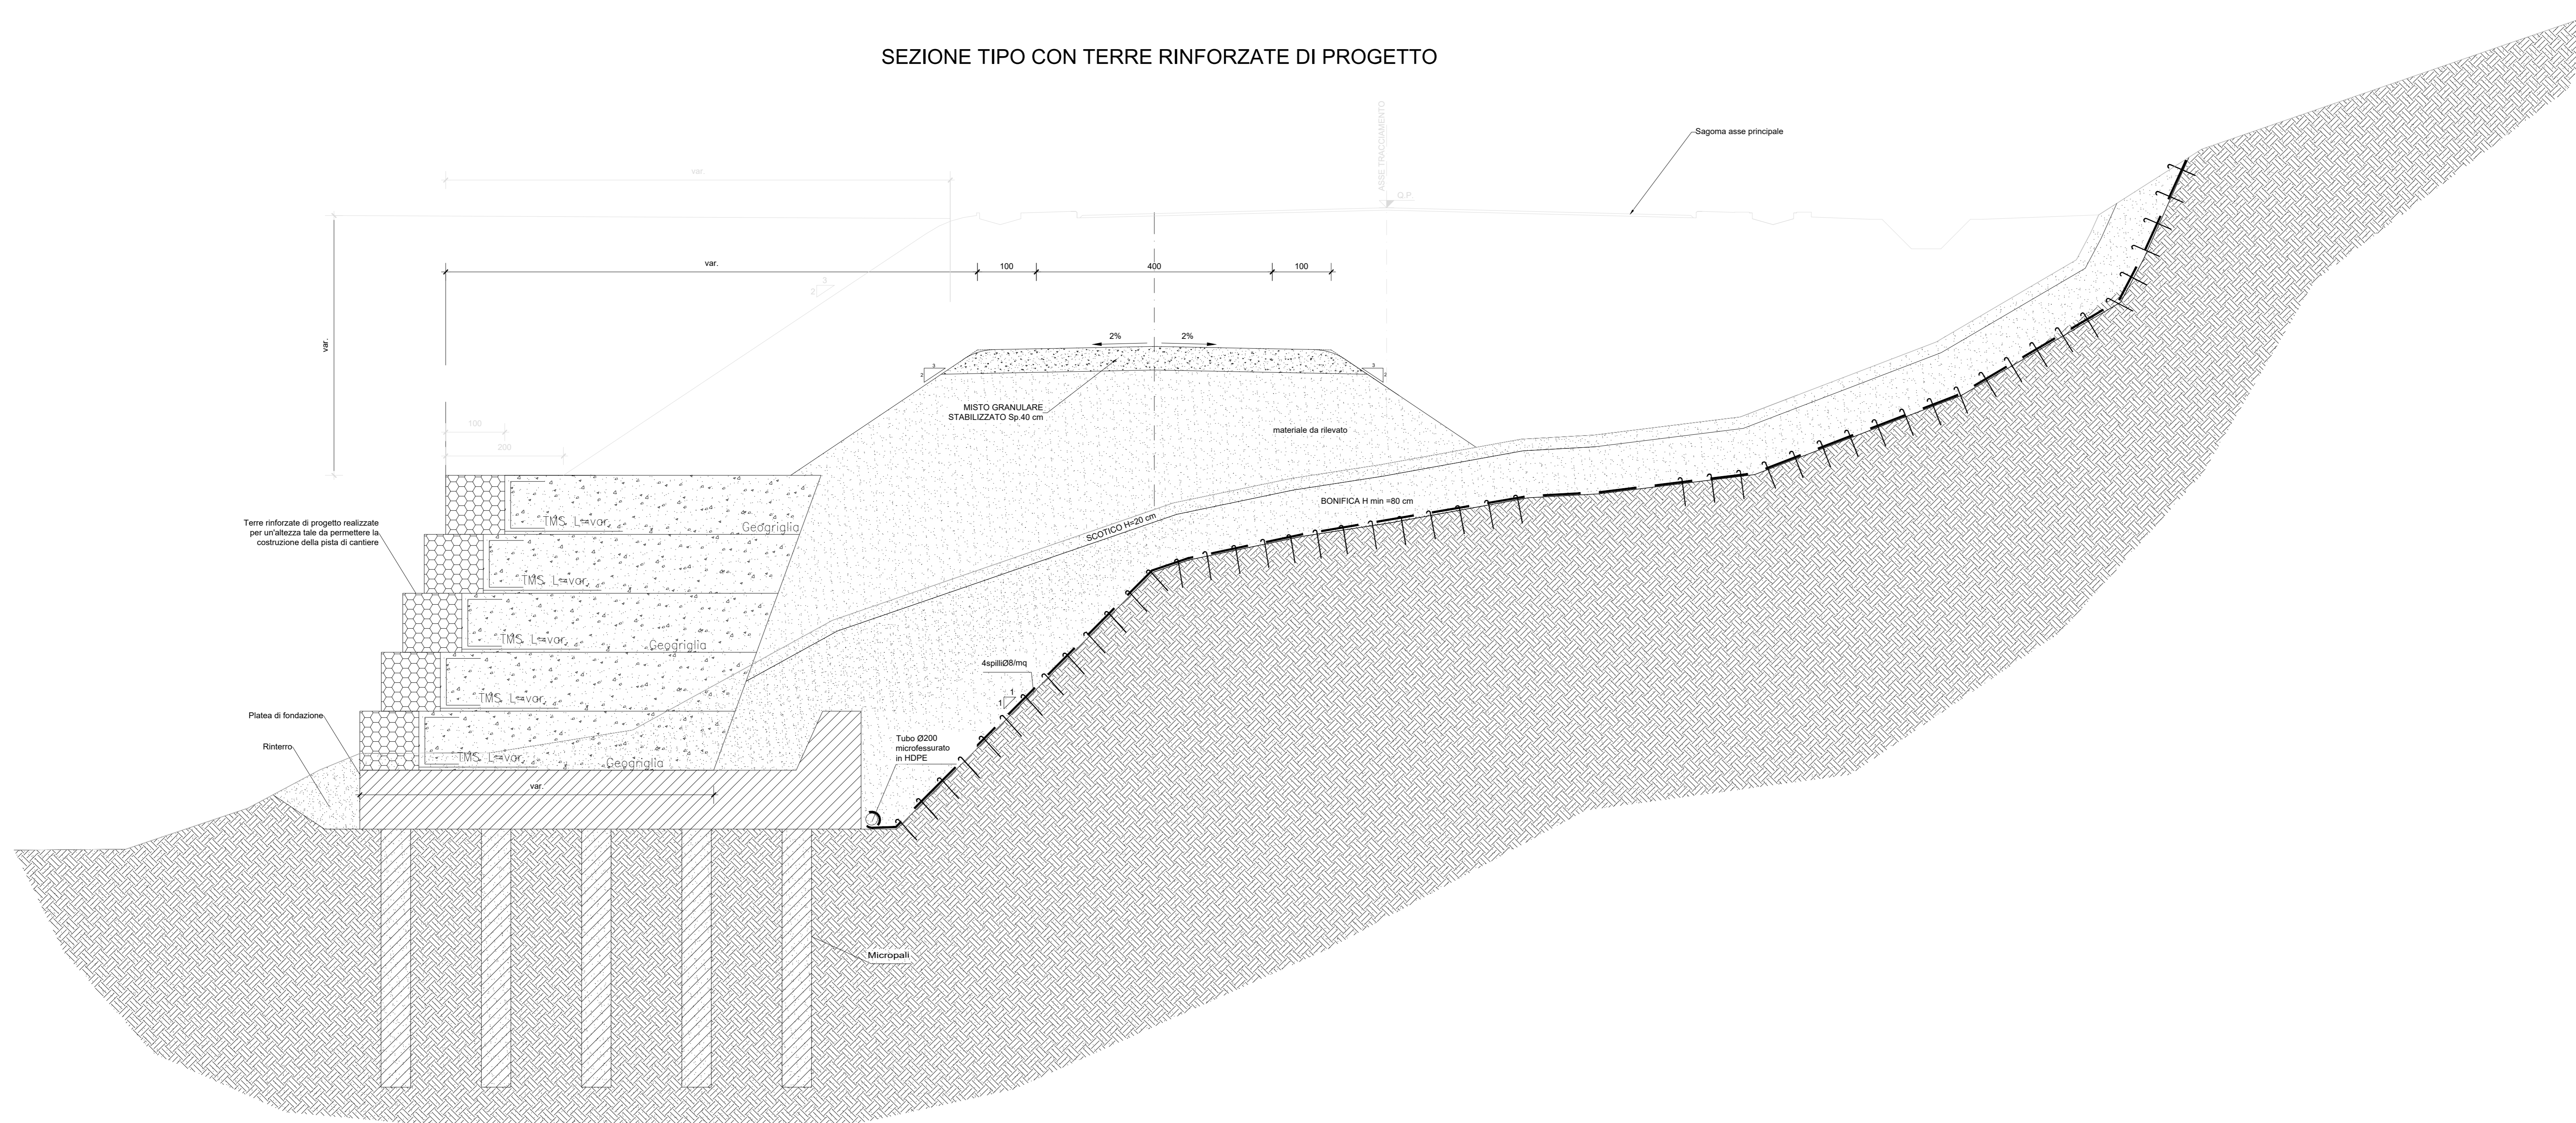

PROGETTO ESECUTIVO

STUDIO CORONA	ING. RENATO DEL PIRE	ECOPLAN	EG
Ing. Gianni Bagni	Ing. Renato Del Pire	Arch. Riccardo Frattini	Ing. Gabriele Innocenti
Ing. Gianni Vanni	Ing. Luca Minerva	Ing. Giancarlo Ingrosso	Ing. Gennaro Sestini
UNING	SETAC	ARKE	DOTI. GEOL. DANIELE GALLO
Prof. Ing. Matteo Saverio	Prof. Ing. Luca Minerva	Ing. Giancarlo Ingrosso	Dot. Geol. Daniele Gallo
GA&M	ING. GIACOMO BIANCHI	ING. GIACOMO BIANCHI	ING. GIACOMO BIANCHI
Prof. Ing. Giacomo Bianchi	Ing. Giacomo Bianchi	Ing. Giacomo Bianchi	Ing. Giacomo Bianchi
VISTO IL RESPONSABILE DEL PROCEDIMENTO	RESPONSABILE DELL'INTEGRAZIONE DELLE PRESTAZIONI SPECIFICHE	GEOLOGO	IL COORDINATORE DELLA SICUREZZA IN FASE DI PROGETTAZIONE
Dot. Ing. Giovanni LUONGO	Ing. Valerio SAUETTI	Ing. Nicola MANGIAPANE	Ing. Gaetano PANIERI

ND08	N - CANTIERIZZAZIONE ND - PISTA DI CANTIERE SEZIONI TIPO E PARTICOLARI COSTRUTTIVI PISTA DI CANTIERE
-------------	---

CODICE PROGETTO	NOME FILE	REVISIONE	SCALA:
M1324	ND08 - TOCCAOCANST04_B.dwg	B	1:50
LIV. PROJ.	N. PROJ.		
E 1801			
CODICE ELAB.			
T00CA00CANST04			
REV.	DESCRIZIONE	DATA	REDAITTO VERIFICATO APPROVATO
A	EMISSIONE A SEGUITO DI ISTRUTTORIA ANAS	FEBBRAIO 2020	ING. NICOLA MANGIAPANE ING. GAETANO PANIERI ING. VALERIO SAUETTI
B	EMISSIONE	FEBBRAIO 2019	ING. NICOLA MANGIAPANE ING. GAETANO PANIERI ING. VALERIO SAUETTI