



PARTE 1

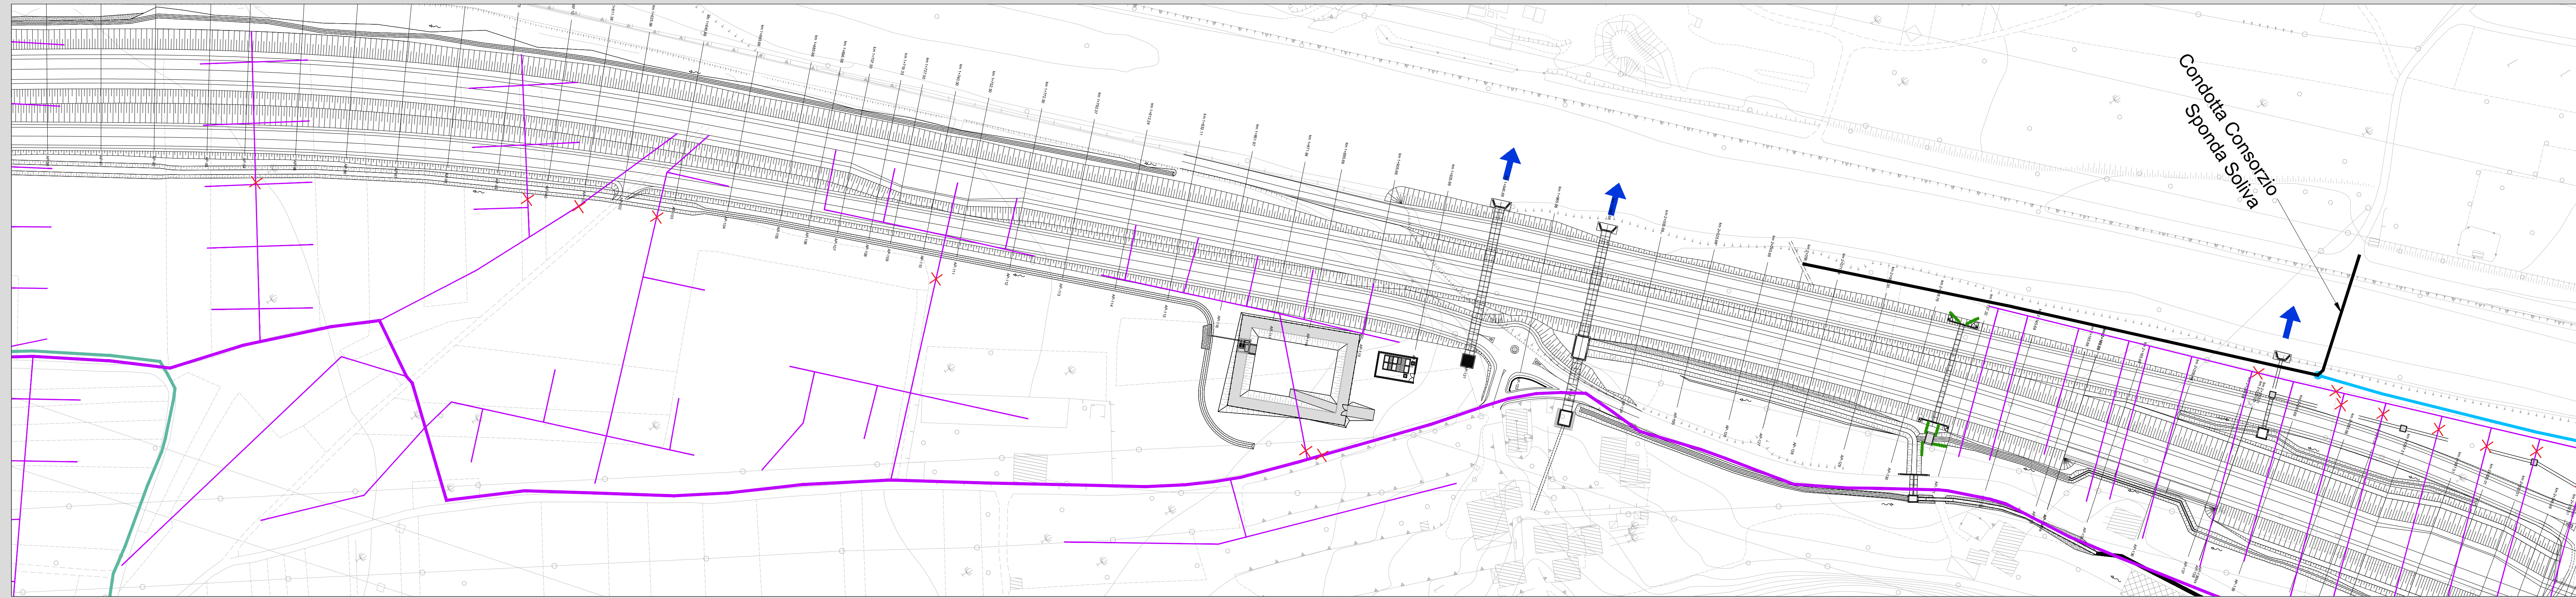


PARTE 2



PARTE 3

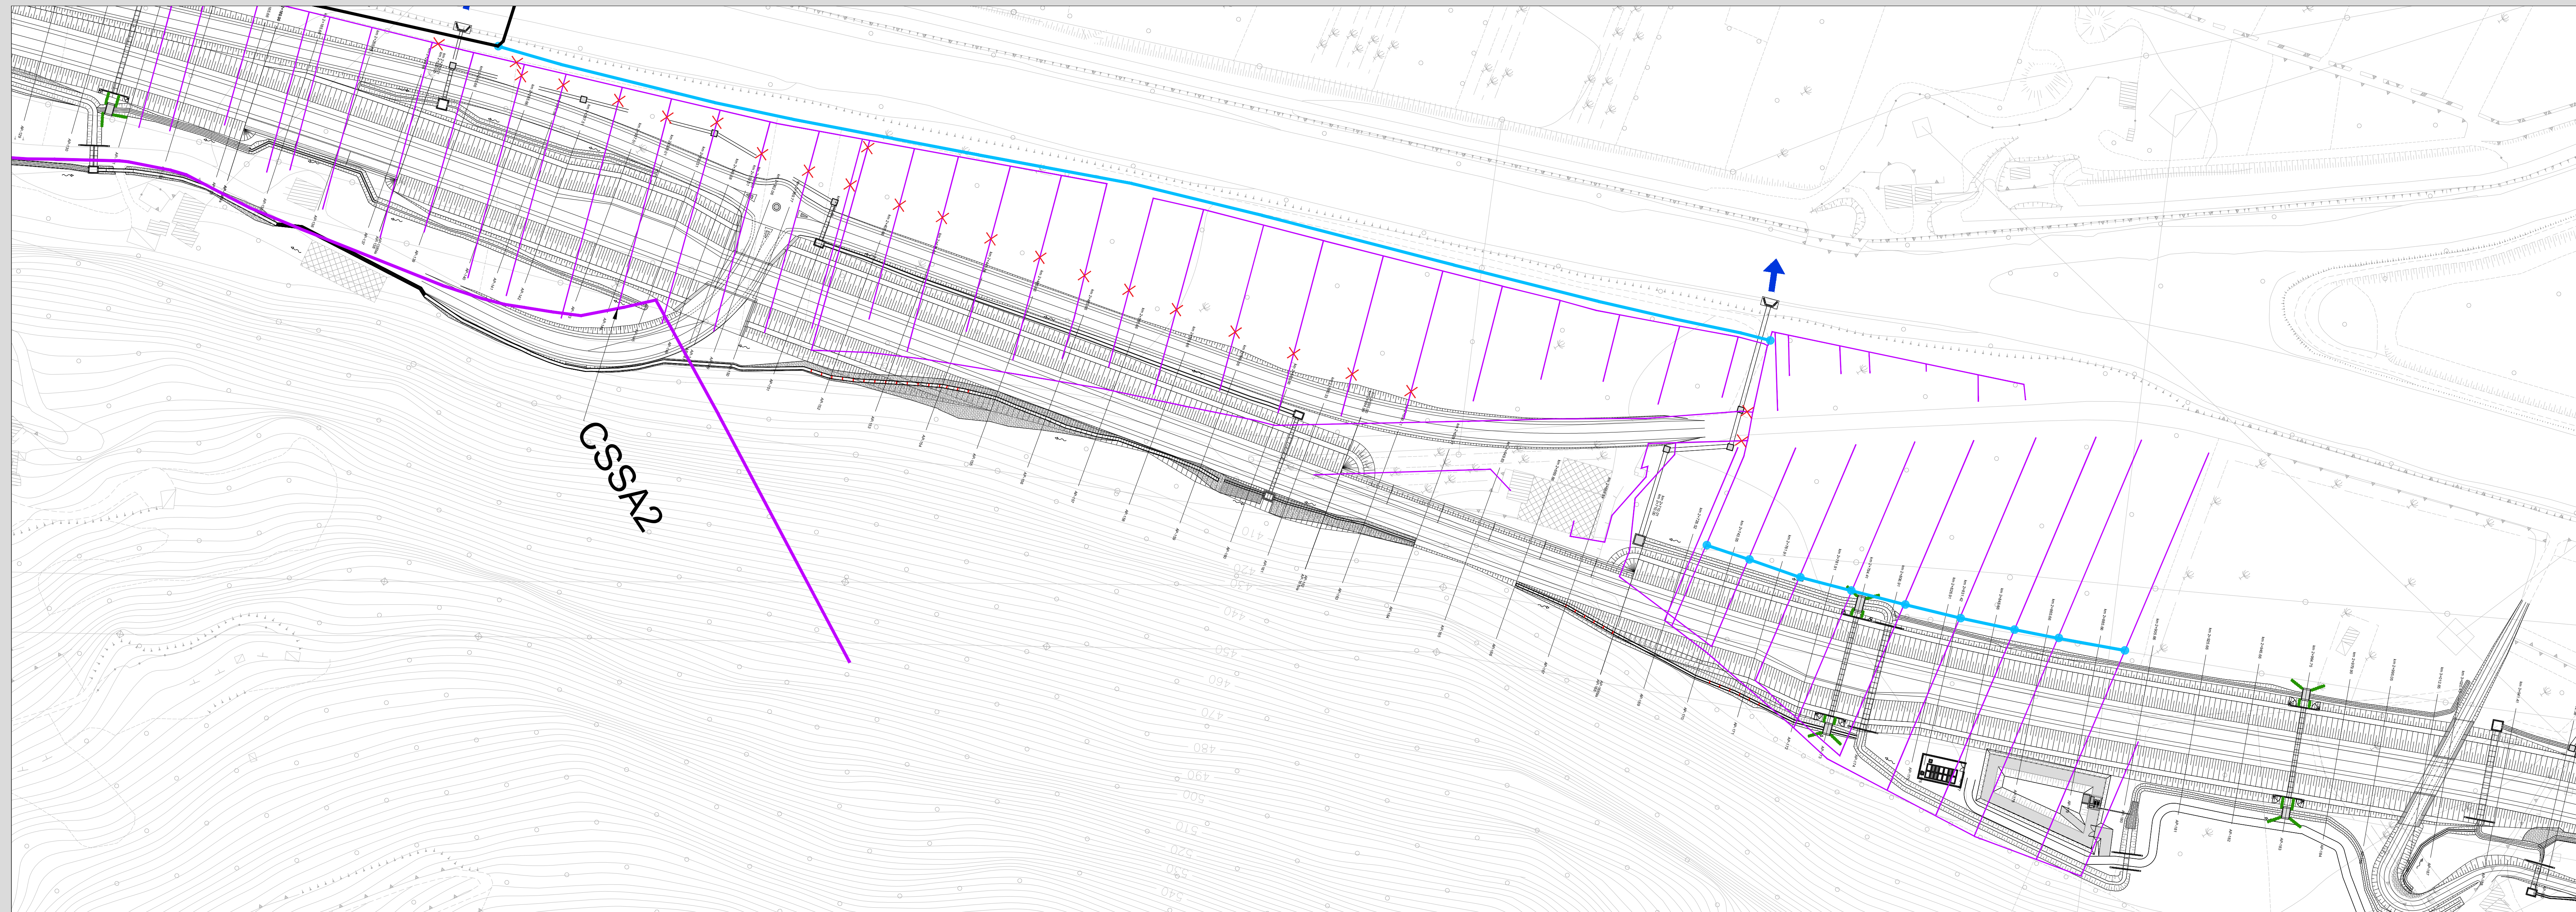

KEYPLAN

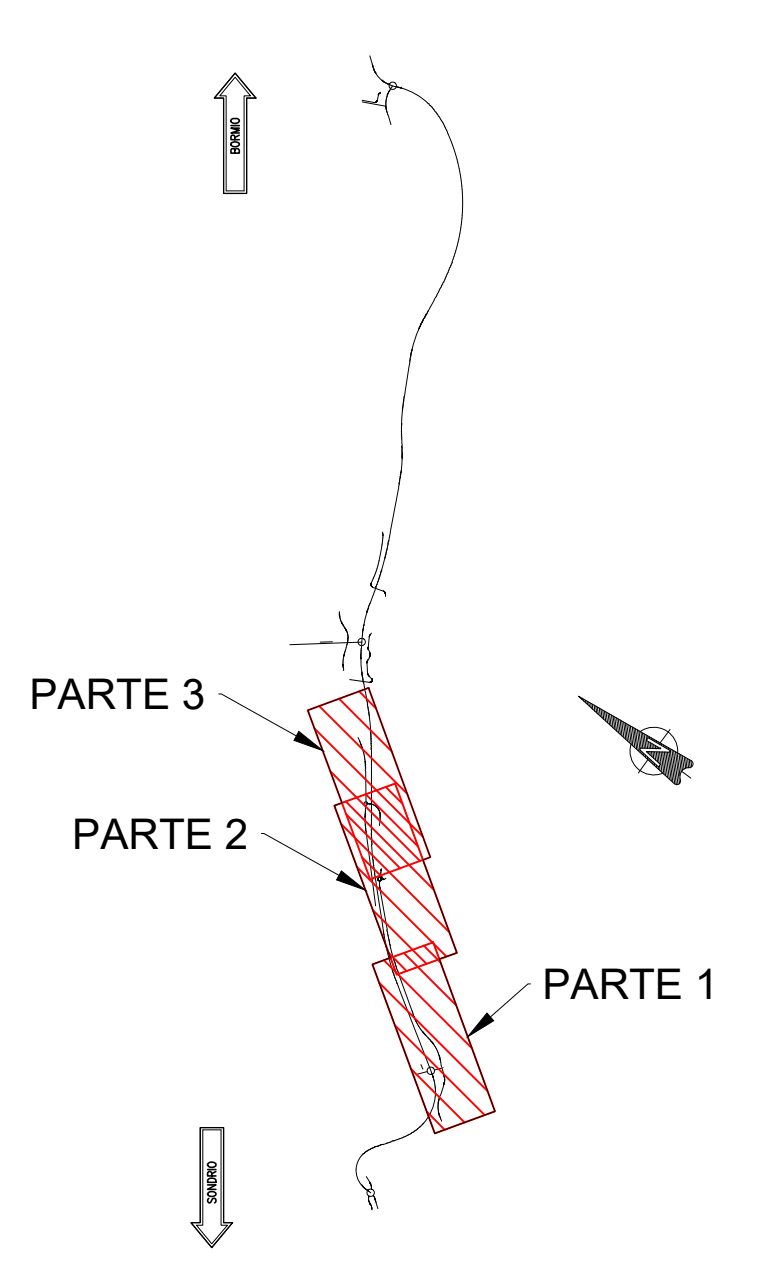

LEGENDA CONSORZIO SPONDA SINISTRA ADDA

---	CONDOTTA IRRIGUA DN300
---	CONDOTTA IRRIGUA DN200
---	SPOSTAMENTO CONDOTTA IRRIGUA DN300
---	SPOSTAMENTO CONDOTTA IRRIGUA DN200
---	ATTRAVERSAMENTO
---	ATTRAVERSAMENTO CON TUBO CAMICIA
---	ATTRAVERSAMENTO
---	INTERRUZIONE CONDOTTA

ANAS S.p.A.
 Direzione Progettazione e Realizzazione Lavori

S.S. 38 - LOTTO 4: VARIANTE DI TIRANO DALLO SVINCOLO DI STAZZONA (COMPRESO) ALLO SVINCOLO DI LORETO (CON COLLEGAMENTO ALLA DOGANA DI POSCHIAVO)
 S.S. 38 - LOTTO 4: NODO DI TIRANO - TRATTA "A" (SVINCOLO DI BIANZONE - SVINCOLO LA GANDA) E TRATTA "B" (SVINCOLO LA GANDA - CAMPONE IN TIRANO)

PROGETTO ESECUTIVO

STUDIO CORONA	ING. SENATO DIP. PACE	ECOPLAN	EC
CONSORZIO UNING G.A.M.	SETAC	ARKE'	DOTT. G. G. G. DOTT. G. G. G.

VISTO IL RESPONSABILE DEL PROCEDIMENTO	RESPONSABILE DELL'INTEGRAZIONE DELLE PREVISIONI INTERFERENZE	GEOLOGO	IL COORDINATORE DELLA SICUREZZA IN FASE DI PROGETTAZIONE
Dott. Ing. Giancarlo LUCIGNO	Ing. Tiziana BAILETTI	Dott. Ing. Giancarlo LUCIGNO	Ing. Gaetano RANIERI

OA005
O - RISOLUZIONE INTERFERENZE
OA - INTERFERENZE CON SERVIZI ESISTENTI
 RISOLUZIONE INTERFERENZA CONSORZIO SPONDA SINISTRA ADDA

CODICE PROGETTO	NOME FILE	REVISIONE	SCALA:
M1324	OA005 - TO02INTSC01_A.dwg	B	1:1000

PROGETTO	ELAB.	DATA	REDAITTO	VERIFICATO	APPROVATO
M1324	E 1801	FEBBRAIO 2020	ING. NICOLA MANGIAROLI	ING. GAETANO RANIERI	ING. VALERIO BAILETTI
A	EMISSIONE	FEBBRAIO 2019	ING. NICOLA MANGIAROLI	ING. FABRIZIO BAILETTI	ING. VALERIO BAILETTI