


ALLESTIMENTO CANTIERE - scala 1:500

LEGENDA


RECINZIONE	DEPOSITO ATTREZZATURE
PARCHEGGIO	LINEA ELETTRICA
CASSETTA PRONTO SOCCORSO	ALLACCIO RETE ELETTRICA
ACCESSO MEZZI	QUADRO PRINCIPALE
STOCCAGGIO SACCHI DI CEMENTO O SIMILARI	STOCCAGGIO FERRO PER CARPENTERIA
STOCCAGGIO MATERIALI SICILTI	SERVIZI IGIENICI, SPOGLIATOI, UFFICI
STOCCAGGIO MATERIALI DI RISULTA	

LEGENDA:

- Stato di fatto
- Interventi in progetto - Lotto 1A
- Aree di cantiere
- Viabilità veicoli ordinari
- Viabilità mezzi d'opera per fornitura materiali da rilevato

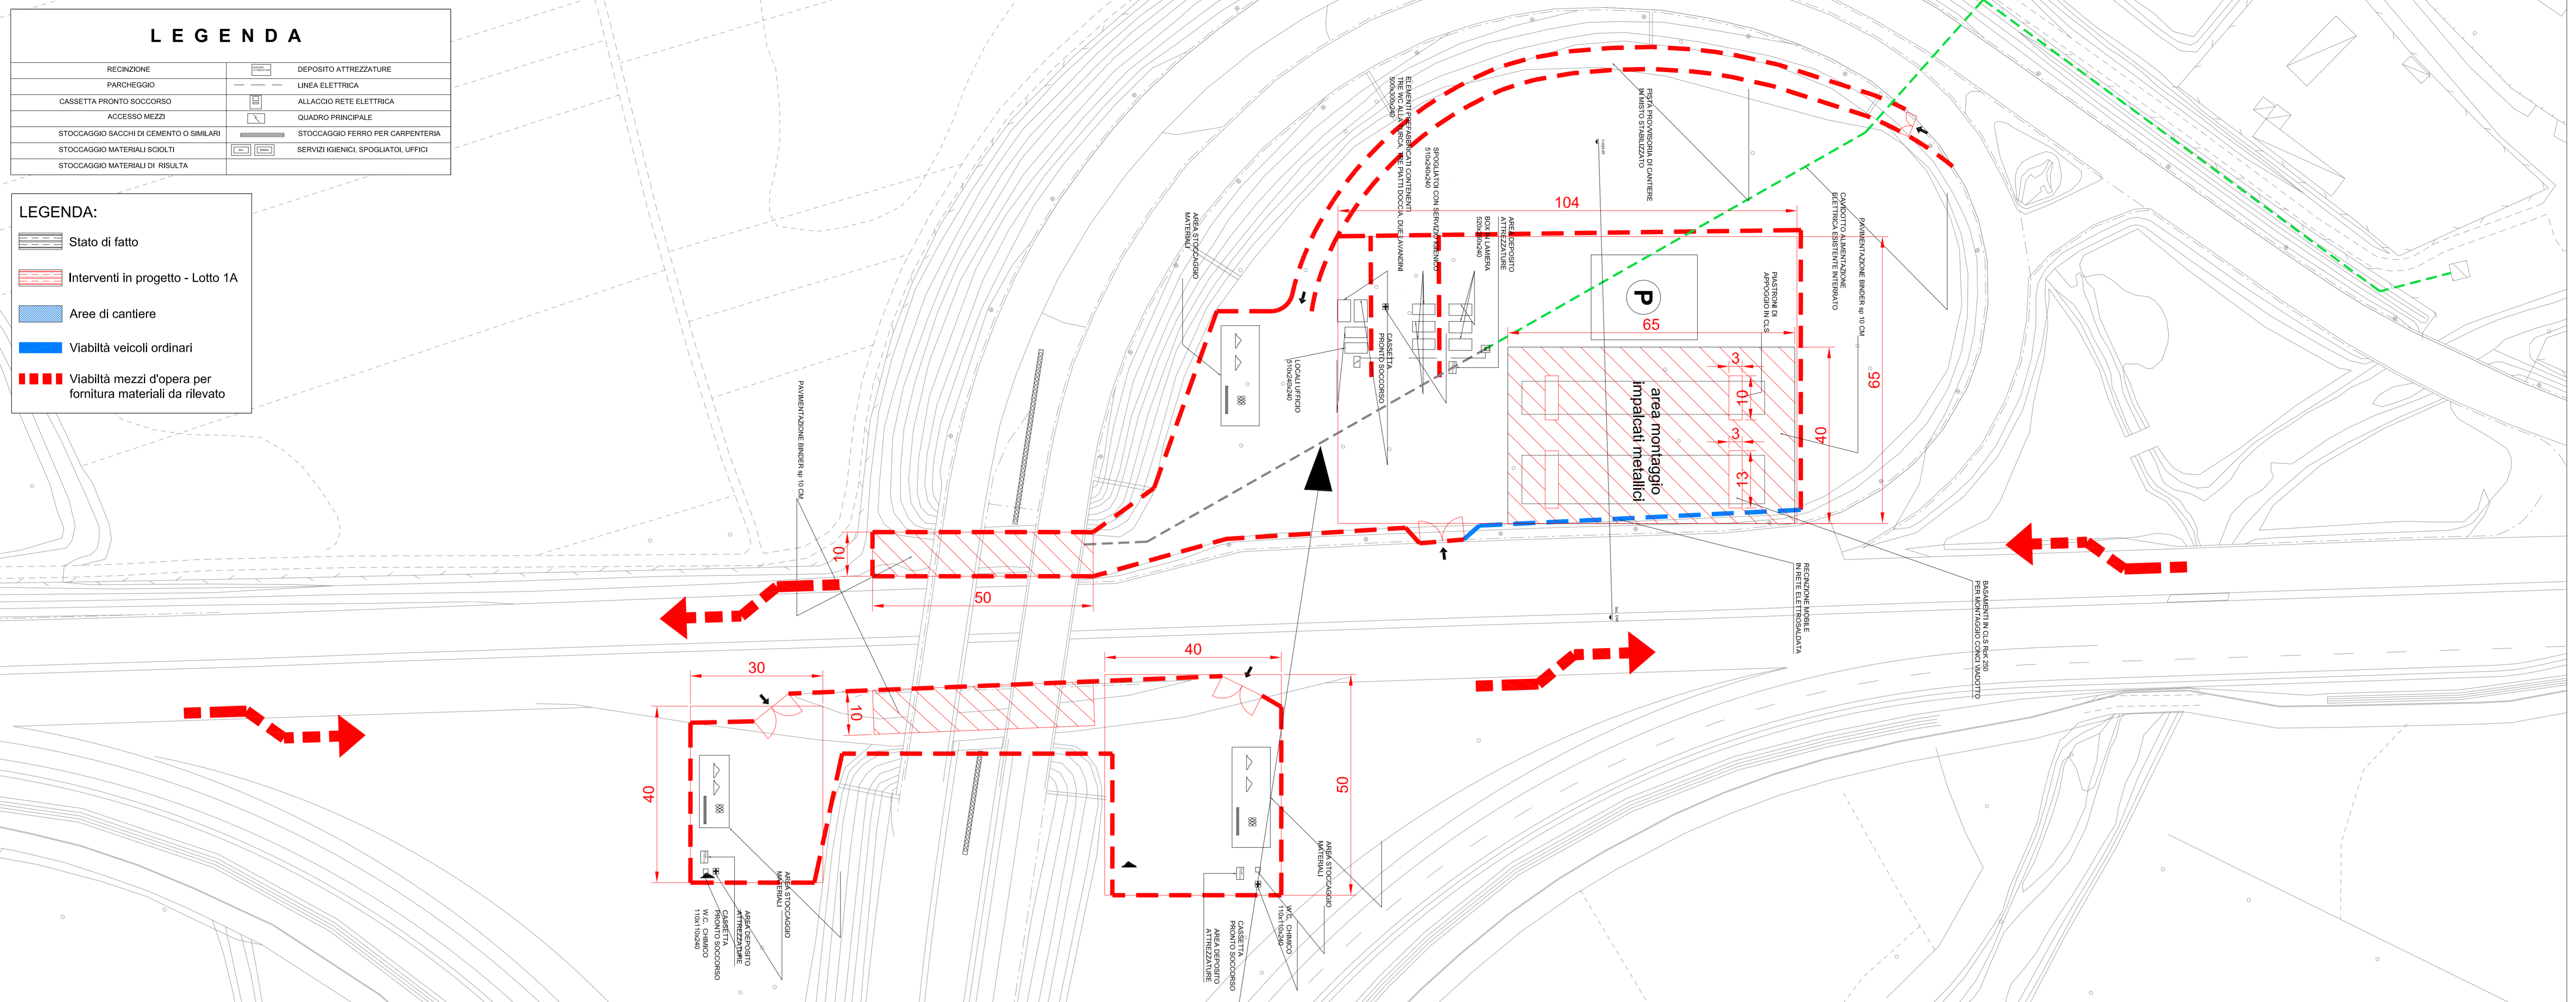

PLANIMETRIA GENERALE INTERVENTI - LOTTO 1A - scala 1:2000

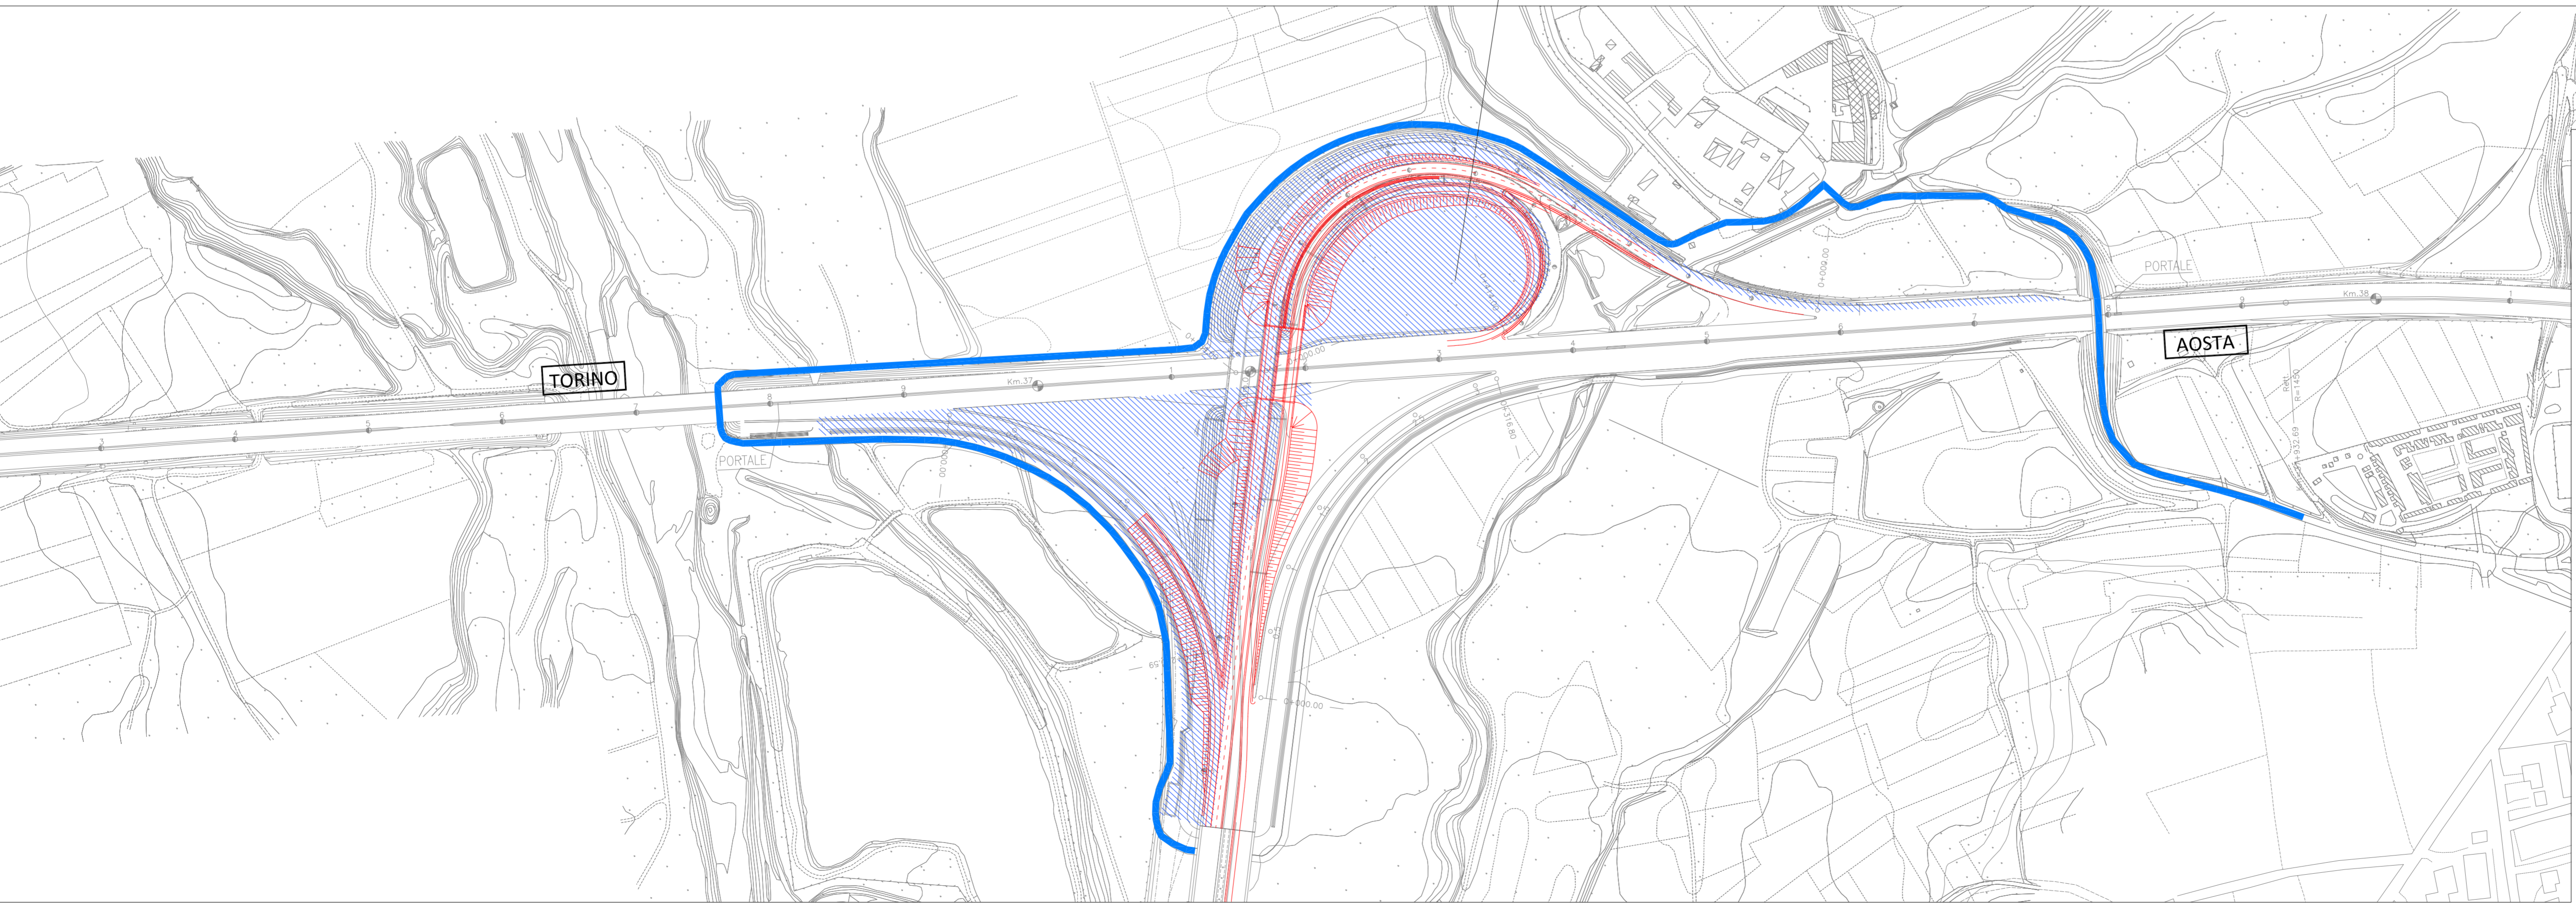

TORINO - IVREA - QUINCINETTO
IVREA - SANTHIA'
SISTEMA AUTOSTRADALE
TANGENZIALE DI TORINO

ATIVA

VISTO per ATIVA S.p.A.
Amministratore Delegato
Dot. Ing. LUIGI CRESTA

**AUTOSTRADA A4/A5 - A5 TORINO QUINCINETTO
IVREA SANTHIA'**

**NODO IDRAULICO DI IVREA
2° FASE DI COMPLETAMENTO
LOTTO 1A**

PROGETTO DEFINITIVO

**SISTEMA DI CANTIERIZZAZIONE E
DELLA DISCIPLINA AMBIENTALE**

Planimetria

IL PROGETTISTA	REDATTO	CONTROLLATO	APPROVATO
ATIVA ENGINEERING C. Valcalle	ATIVA ENGINEERING F. Racca	ATIVA ENGINEERING V. Palmisano	
DATA	REVISIONE	DATA	
GIUGNO 2020			
SCALA	Varie		
# Direttore Tecnico Dot. Ing. ROBERTO PETRALI ordine degli Ingegneri di Milano n° 14636			
UFFICIO	COMPLESSO	PROGETTO	FASE
SSP0101A050008	PEAMB002		