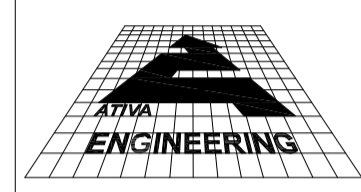



**AUTOSTRADA A4/A5 - A5 TORINO QUINCINETTO
IVREA SANTHIA'**

**NODO IDRAULICO DI IVREA
2° FASE DI COMPLETAMENTO
LOTTO 1A**

PROGETTO ESECUTIVO

*PLANIMETRIA AREA DI STOCCAGGIO
E FRANTUMAZIONE*


IL PROGETTISTA	REDATTO	CONTROLLATO	APPROVATO
 Il Direttore Tecnico Dott. Ing. ROBERTO PETRALI ordine degli Ingegneri di Milano n° 14638	ECOPLAN C. Valcellini	ATIVA ENGINEERING F. Delton	ATIVA ENGINEERING V. Palmisano
DATA	NOVEMBRE 2020	REVISIONE	DATA
SCALA	Varie		
UFFICIO	COMMESSA	N° PROGETTO	FASE
			ARGOMENTO
			ELABORATO
			REV
SSP0101A050008PEAMB003--			

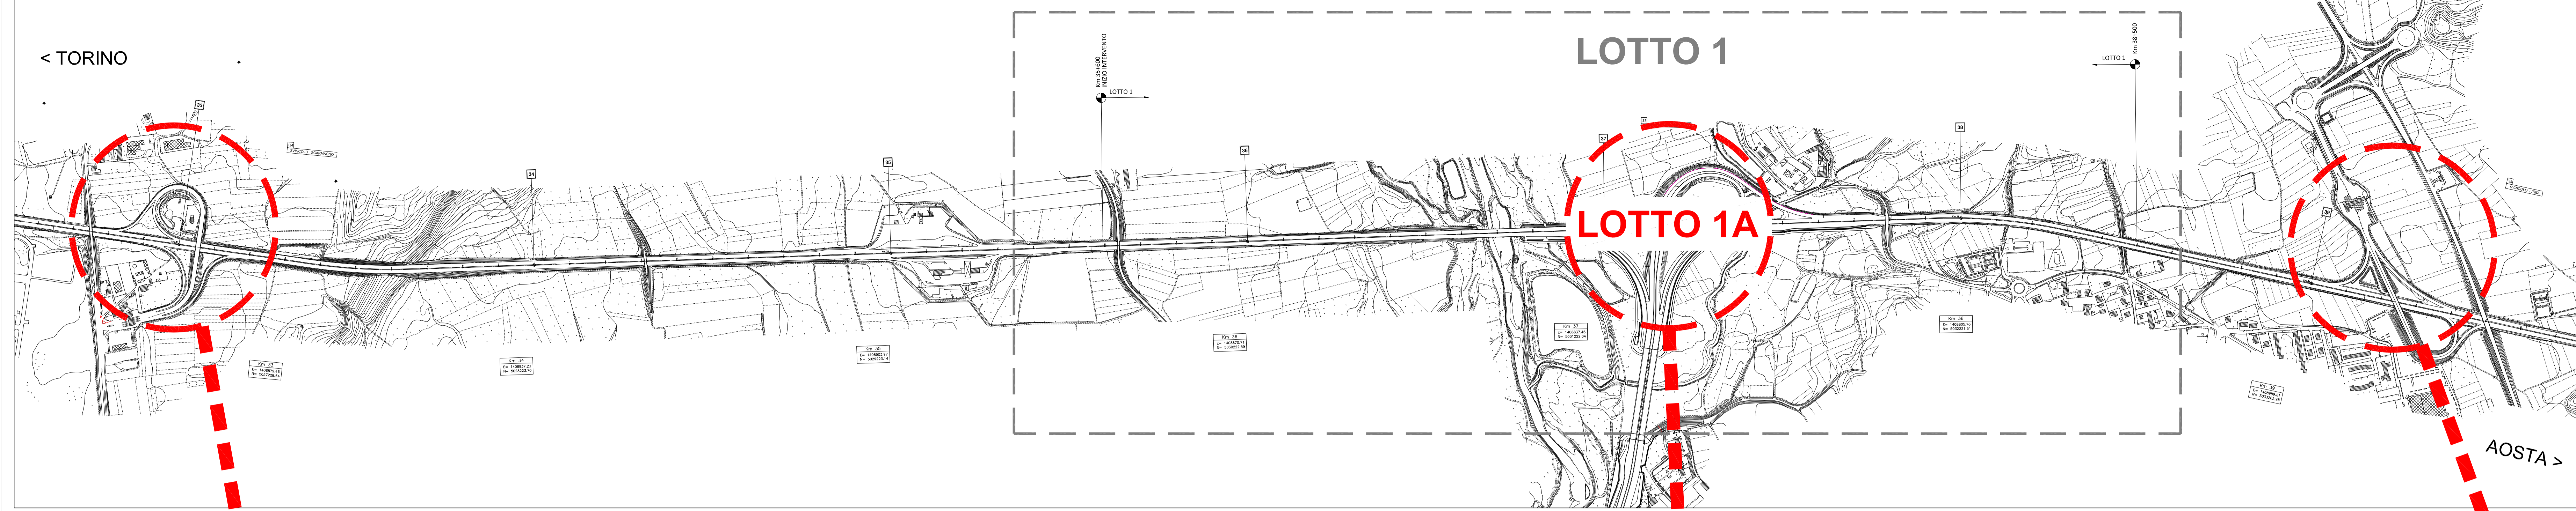

PIANO GESTIONE FRES TO

**SVINCOLO DI SCARMAGNO
AREA DI STOCCAGGIO E FRANTUMAZIONE**

**SVINCOLO DI PAVONE
AREA INTERVENTO**

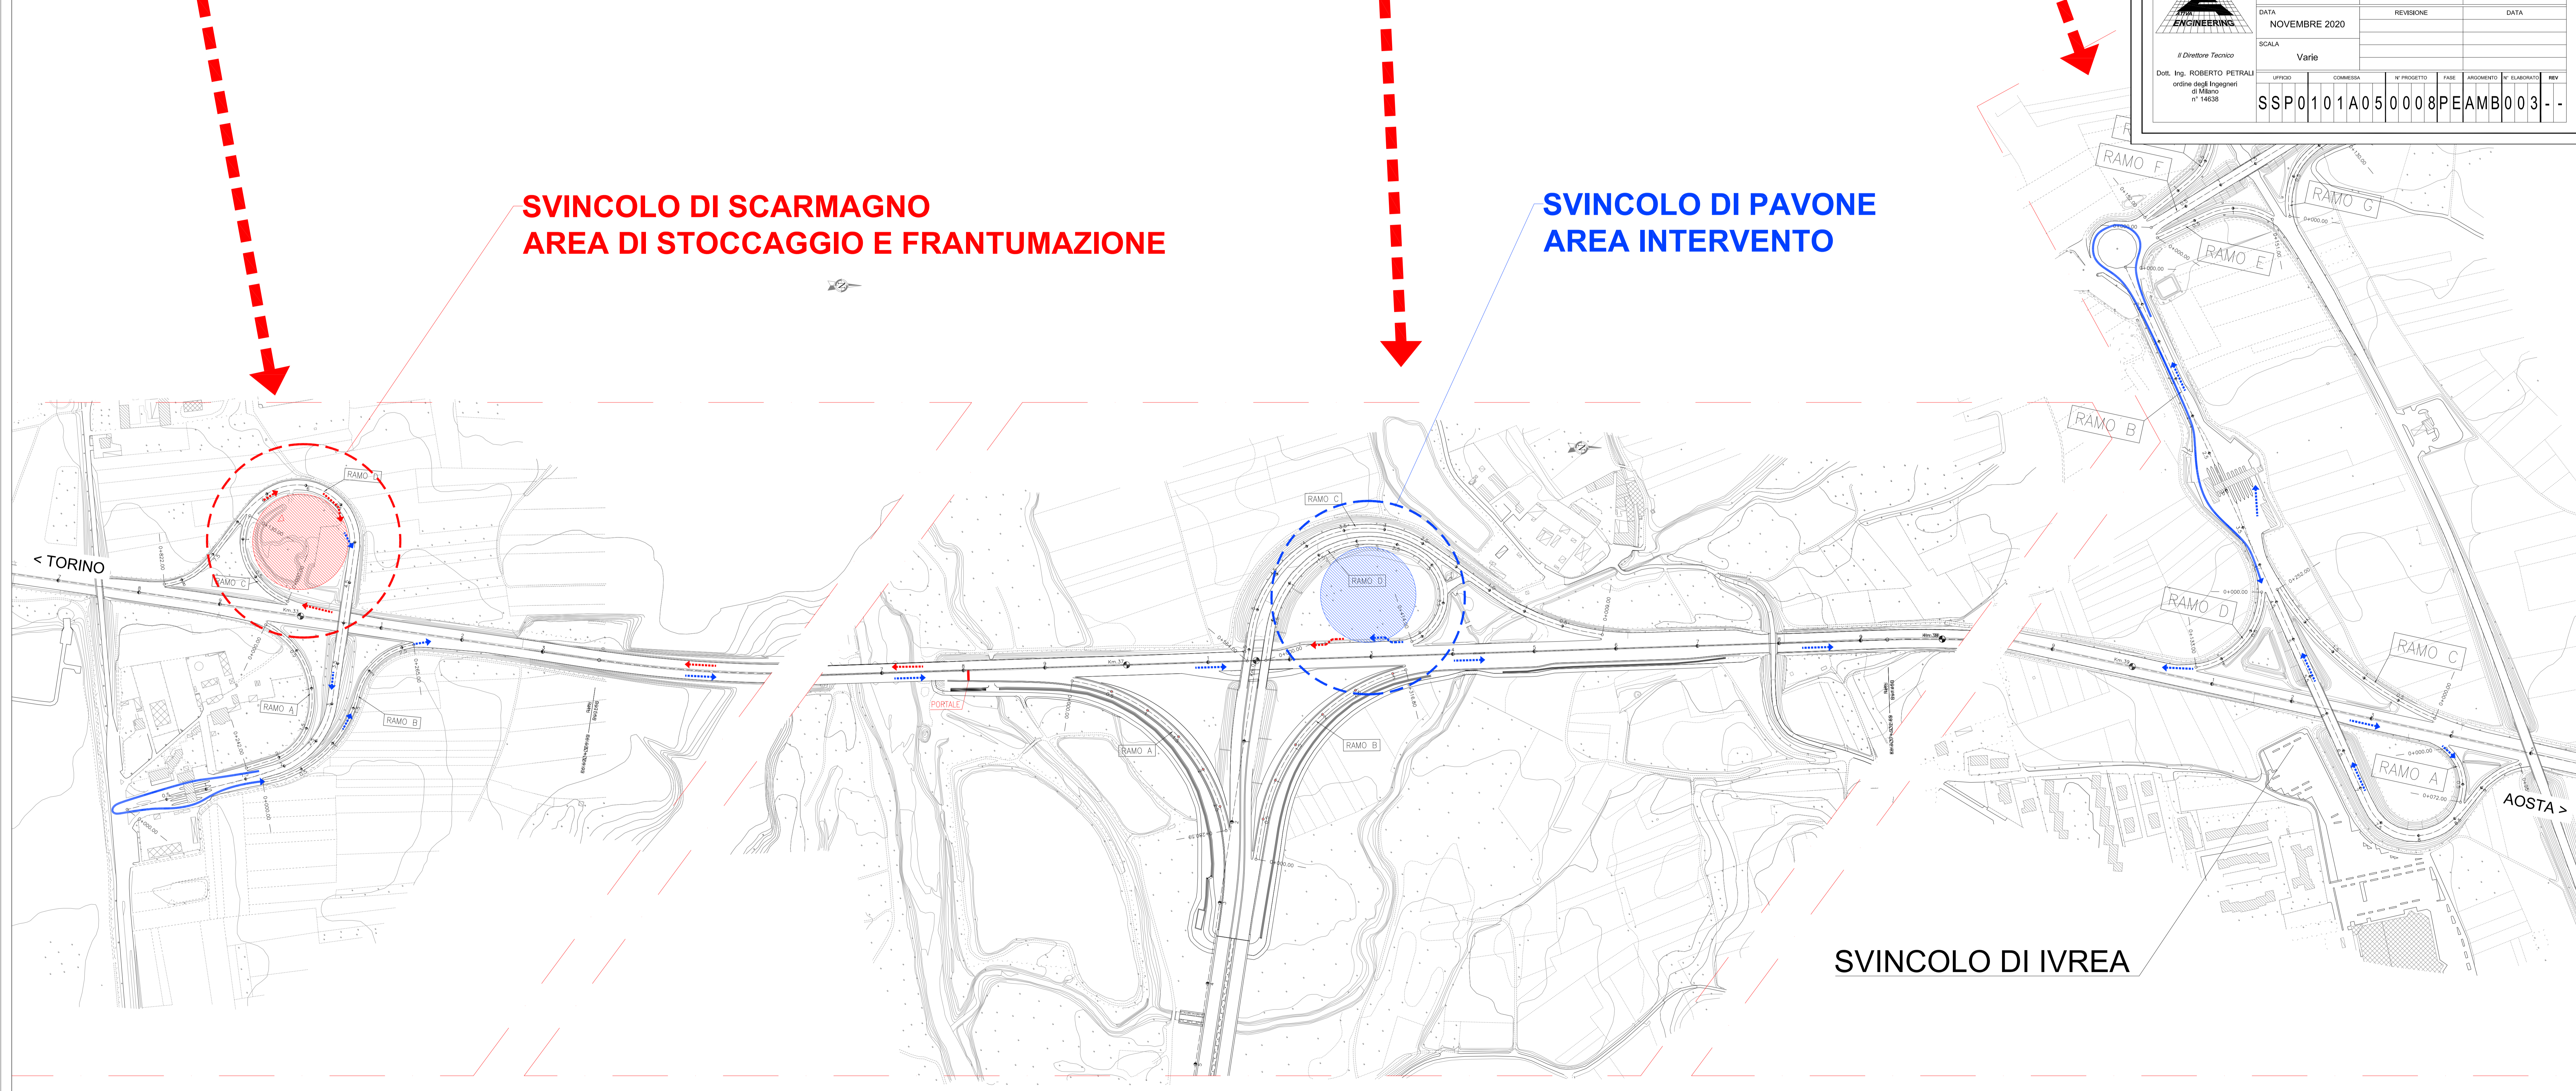

SVINCOLO DI IVREA

LEGENDA

	DELIMITAZIONE AREA DI CANTIERE
	PERCORSO MEZZI "A PIENO CARICO"
	PERCORSO MEZZI "A VUOTO"