



TORINO - IVREA - QUINCINETTO
IVREA - SANTHIA'
SISTEMA AUTOSTRADALE
TANGENZIALE DI TORINO



VISTO per ATIVA S.p.A.
Amministratore Delegato
Dott. Ing. LUIGI CRESTA

**AUTOSTRADA A4/A5 - A5 TORINO QUINCINETTO
IVREA SANTHIA'**

**NODO IDRAULICO DI IVREA
2° FASE DI COMPLETAMENTO
LOTTO 1B**


PROGETTO ESECUTIVO

*PLANIMETRIA AREA
DI STOCCAGGIO E FRANTUMAZIONE*

IL PROGETTISTA	REDAITTO	CONTROLLATO	APPROVATO
	ECOPLAN F. Delton	ATVA ENGINEERING C. Valcelli	ATVA ENGINEERING V. Palmisano
	DATA: NOVEMBRE 2020	REVISIONE	DATA
	SCALA: Varie		
Dott. Ing. ROBERTO PETRALI ordine degli Ingegneri di Milano n° 14638			
UFFICIO	COMESITA	N° PROGETTO	FASE
SSP0101A05	0009	PE	AMBO07



PIANO GESTIONE FRESATO

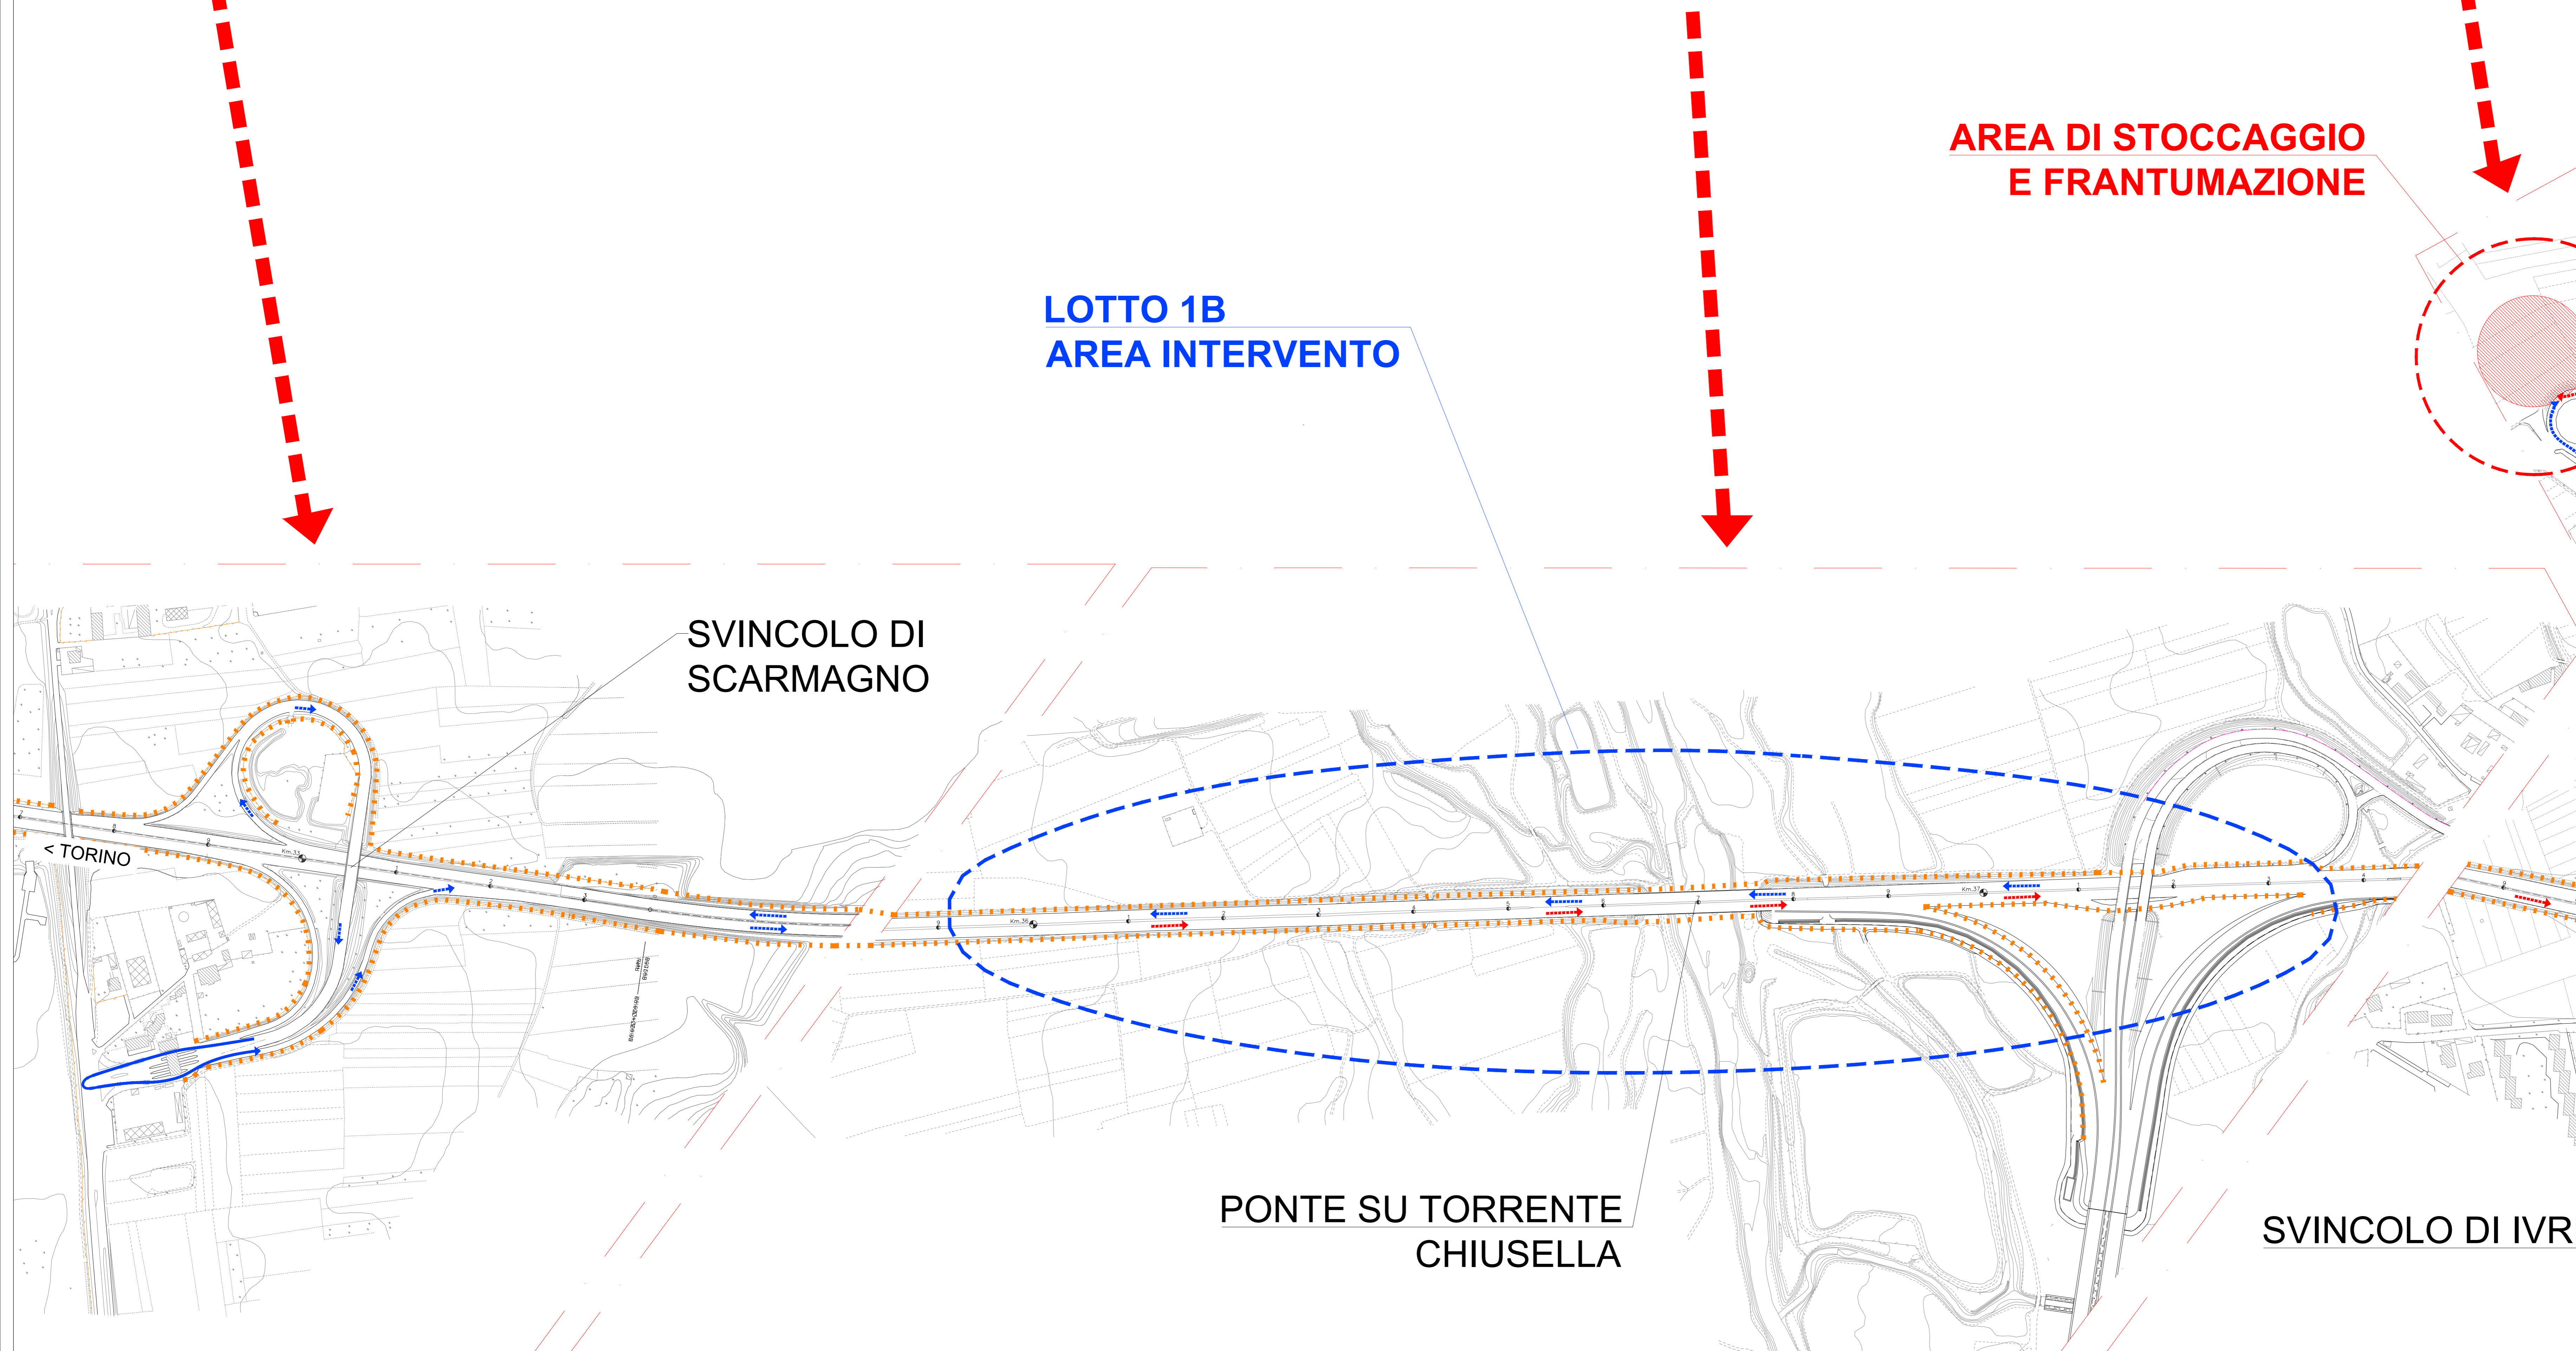

LEGENDA

- DELIMITAZIONE AREA DI CANTIERE
- PERCORSO MEZZI "A PIENO CARICO"
- PERCORSO MEZZI "A VUOTO"