

TORINO - IVREA - QUINCINETTO
IVREA - SANTHIA'
SISTEMA AUTOSTRADALE
TANGENZIALE DI TORINO

VISTO per ATIVA S.p.A.



Amministratore Delegato
Dott. Ing. LUIGI CRESTA

**AUTOSTRADA A4/A5 - A5 TORINO QUINCINETTO
IVREA SANTHIA'**


**NODO IDRAULICO DI IVREA
2° FASE DI COMPLETAMENTO
LOTTO 1C**

PROGETTO DEFINITIVO


**SISTEMA DI CANTIERIZZAZIONE E
DELLA DISCIPLINA AMBIENTALE**

Planimetria

IL PROGETTISTA	REDATTO	CONTROLLATO	APPROVATO			
	ATIVA ENGINEERING C. Valcelli	ATIVA ENGINEERING F. Racca	ATIVA ENGINEERING V. Palmisano			
DATA	AGOSTO 2020	REVISIONE	DATA			
SCALA	Varie					
Il Direttore Tecnico						
Dott. Ing. ROBERTO PETRALI ordine degli Ingegneri di Milano n° 14838						
UFFICIO	COMMESSA	N° PROGETTO	FASE	ARGOMENTO	N° ELABORATO	REV
SSP01	101A05	0010	PE	AMBO	006	-

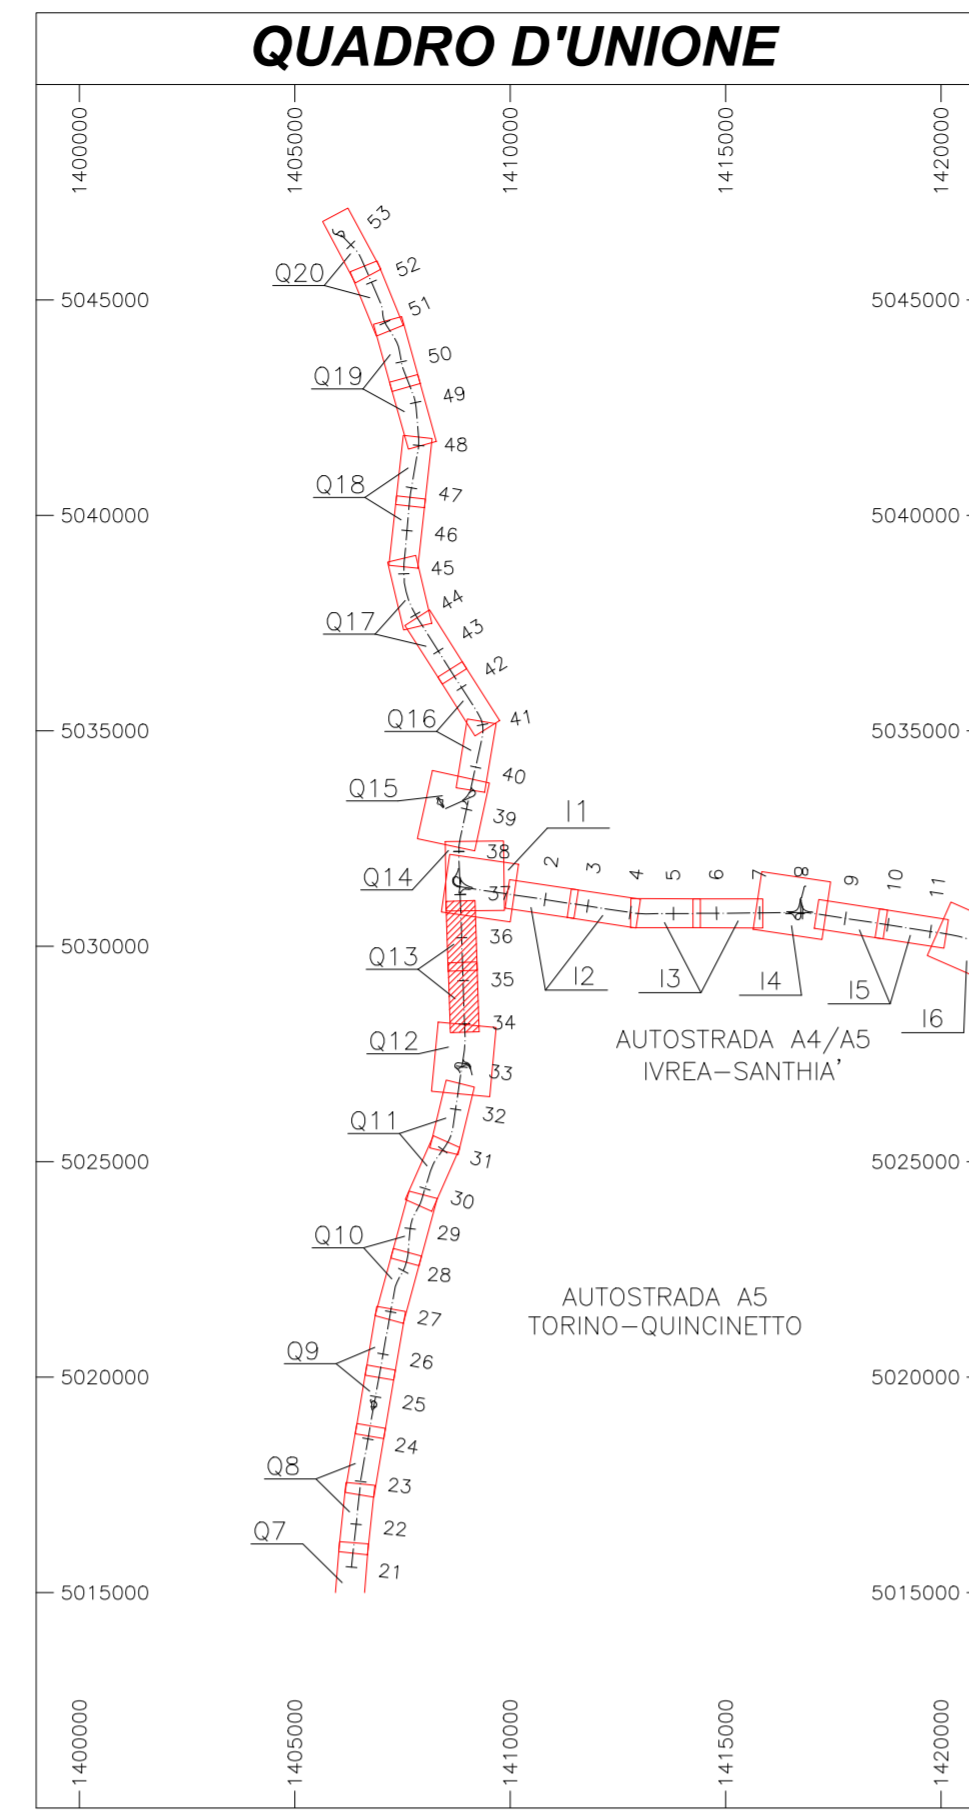

OPERAZIONI PRELIMINARI: ALLESTIMENTO CANTIERE - scala 1:1000

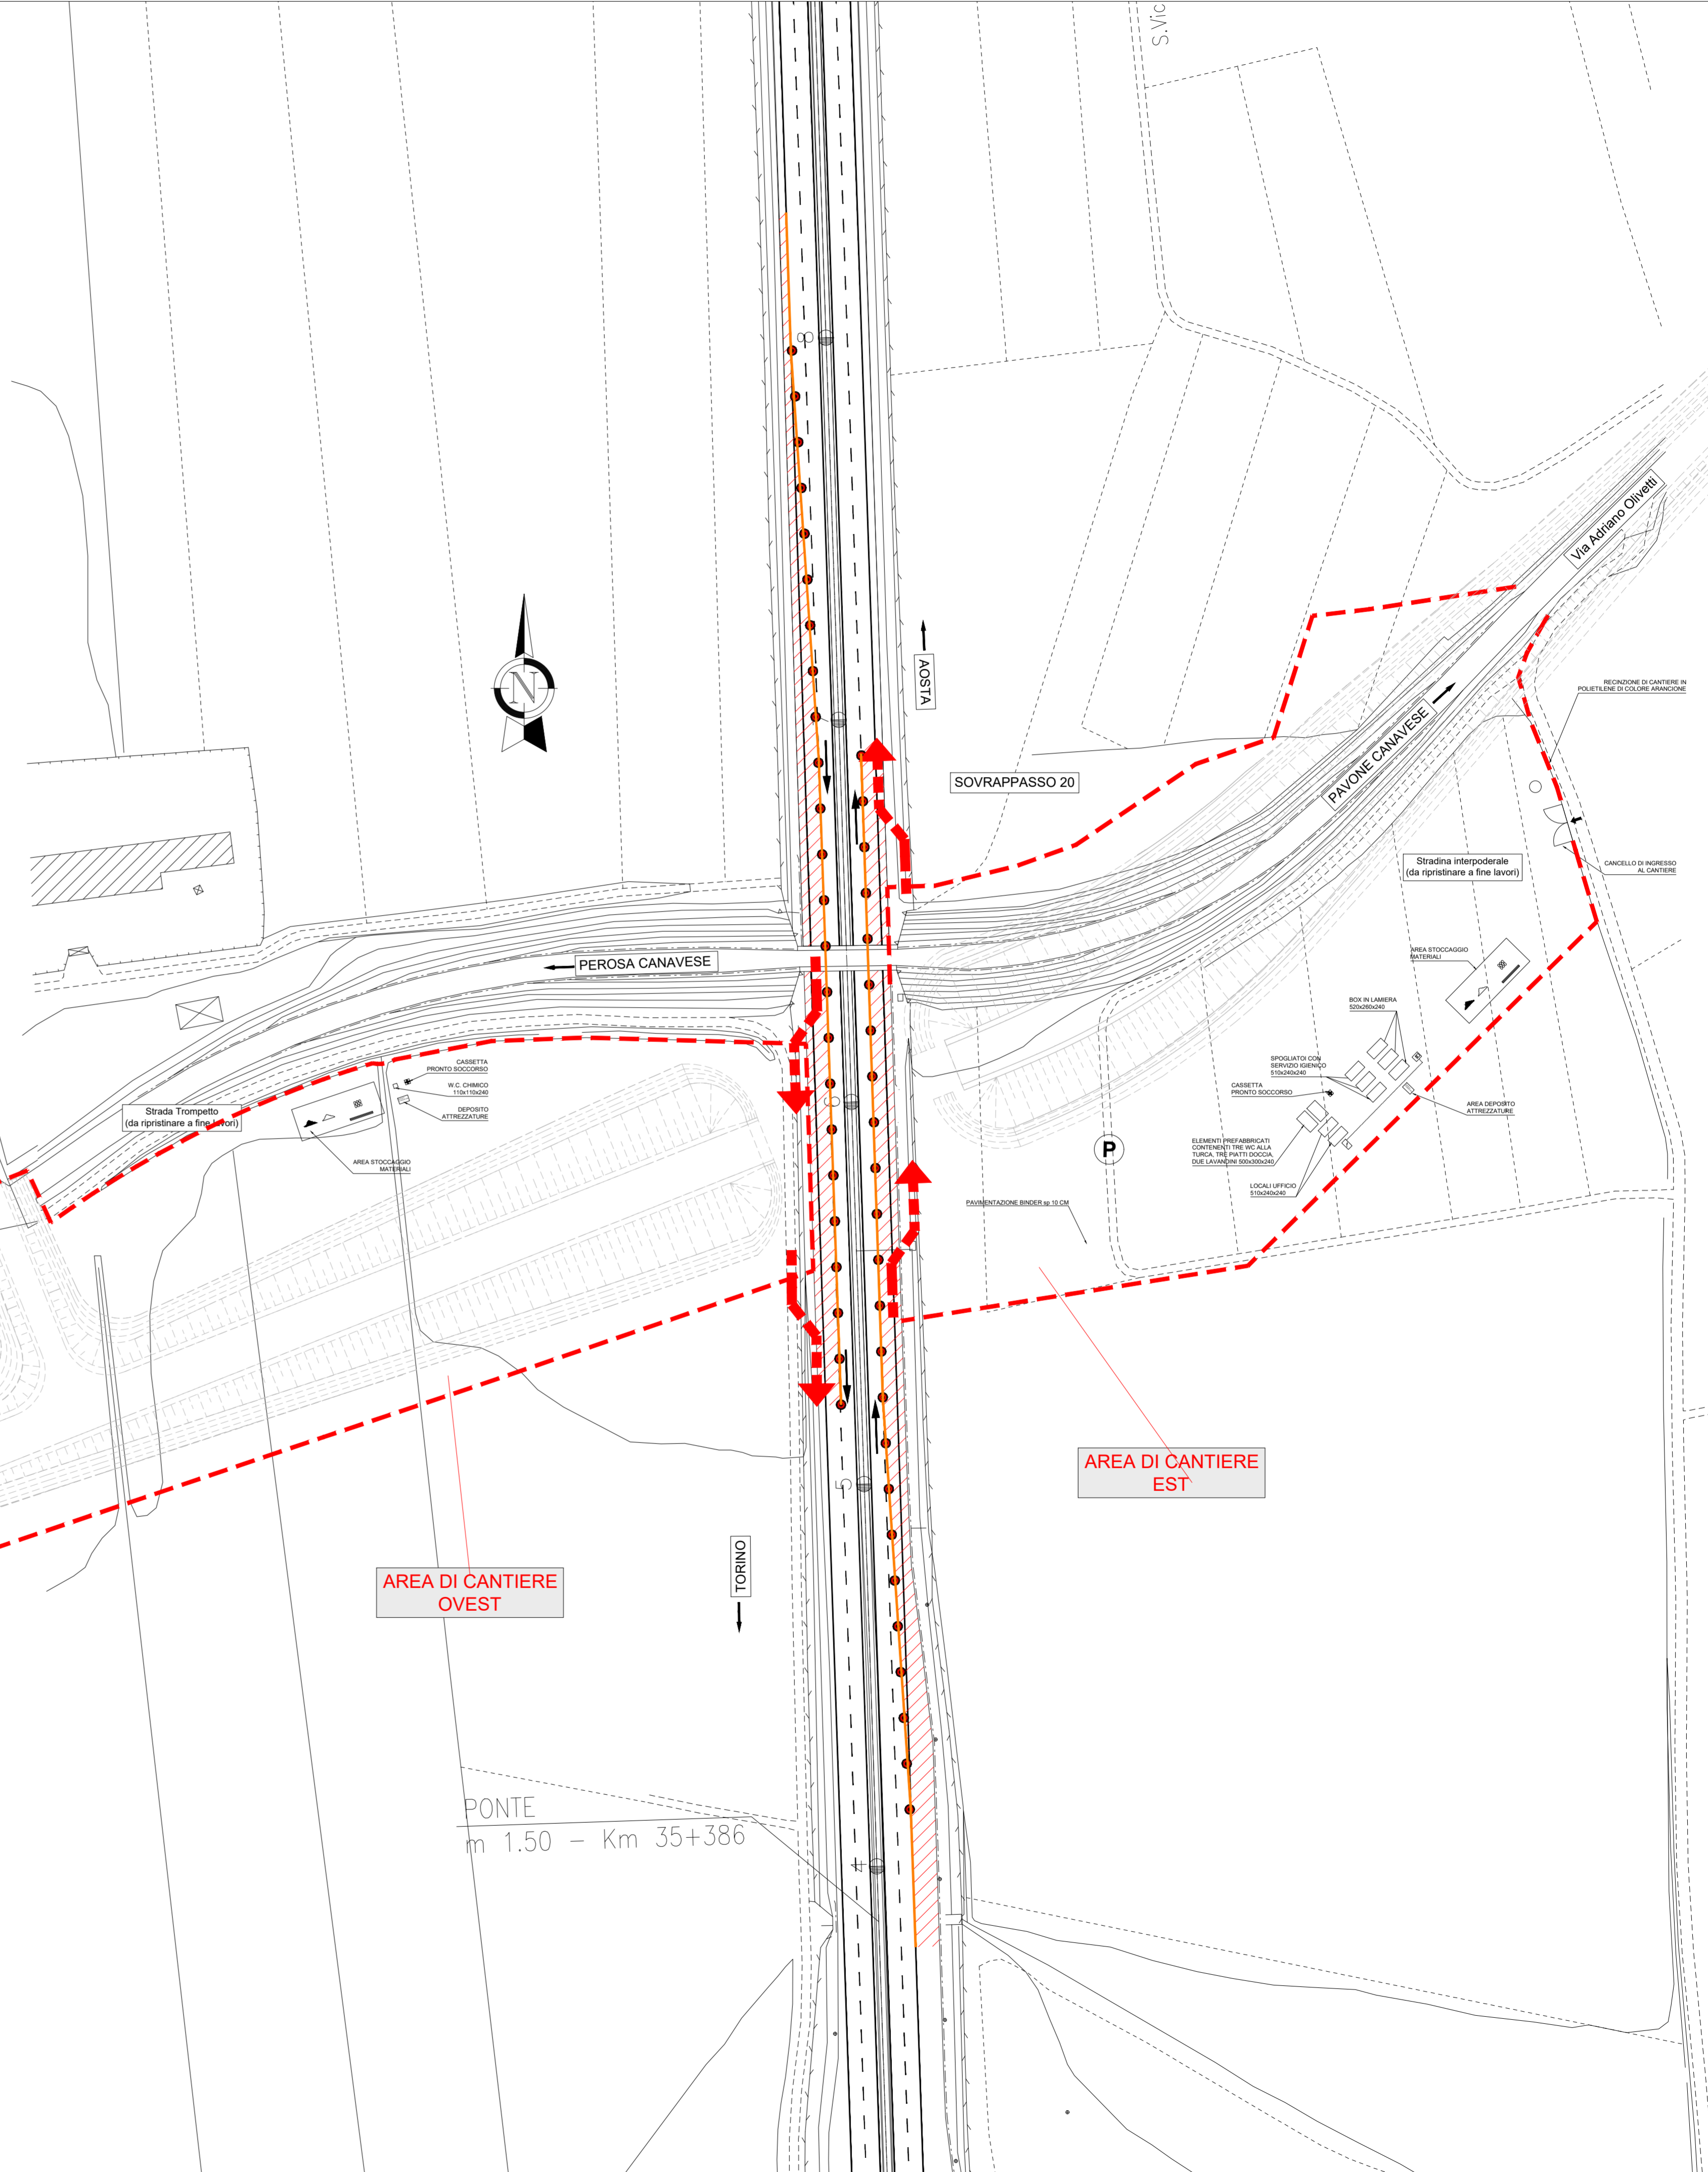

- PARCHEGGIO
- CASSETTA PRONTO SOCCORSO
- ACCESSO MEZZI
- STOCCAGGIO SACCHI DI CEMENTO O SIMILARI
- DEPOSITO ATTREZZATURE
- STOCCAGGIO MATERIALI SCIOLTI
- STOCCAGGIO MATERIALI DI RISULTA
- STOCCAGGIO FERRO PER CARPENTERIA
- SERVIZI IGIENICI, SPOGLIATOI, UFFICI
- TORRE FARO