


**AUTOSTRADA A4/A5 - A5 TORINO QUINCINETTO
IVREA SANTHIA'**

**NODO IDRAULICO DI IVREA
2° FASE DI COMPLETAMENTO
LOTTO 1C**


PROGETTO ESECUTIVO

PLANIMETRIA AREA DI STOCCAGGIO
E FRANTUMAZIONE

IL PROGETTISTA	REDATTO	CONTROLLATO	APPROVATO
	ECOPLAN C. Valcellini	ATIVA ENGINEERING F. Delton	ATIVA ENGINEERING V. Palmisano
DATA	NOVEMBRE 2020	REVISIONE	DATA
SCALA	Varie		
Dott. Ing. ROBERTO PETRALI ordine degli Ingegneri di Milano n° 14638			
UFFICIO	COMMESSA	N° PROGETTO	FASE
SSSP0101A050010PEAMB007--			

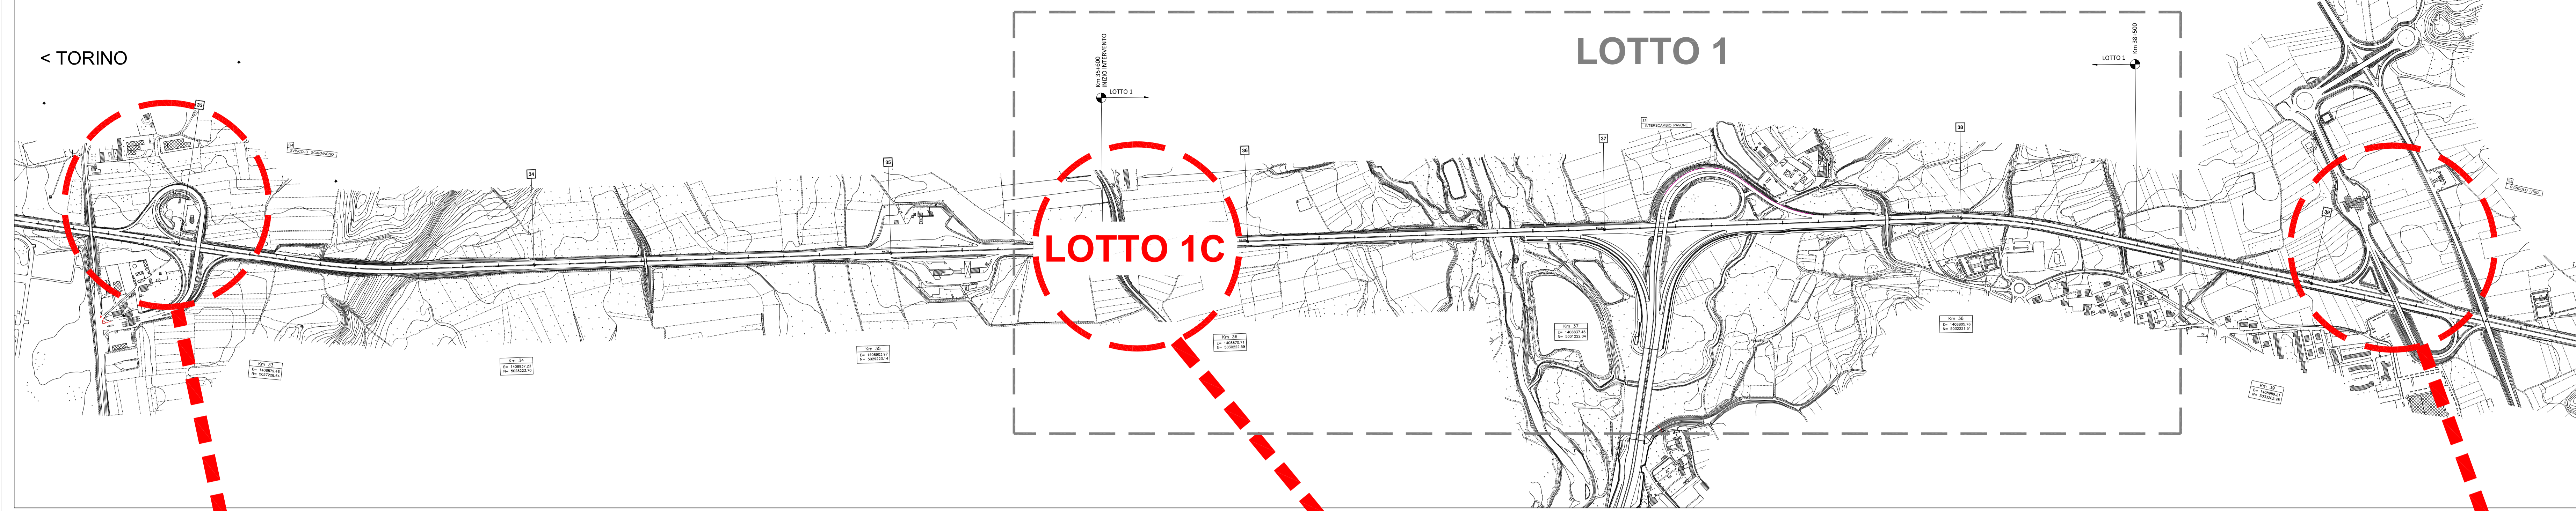

PIANO GESTIONE FRESATO

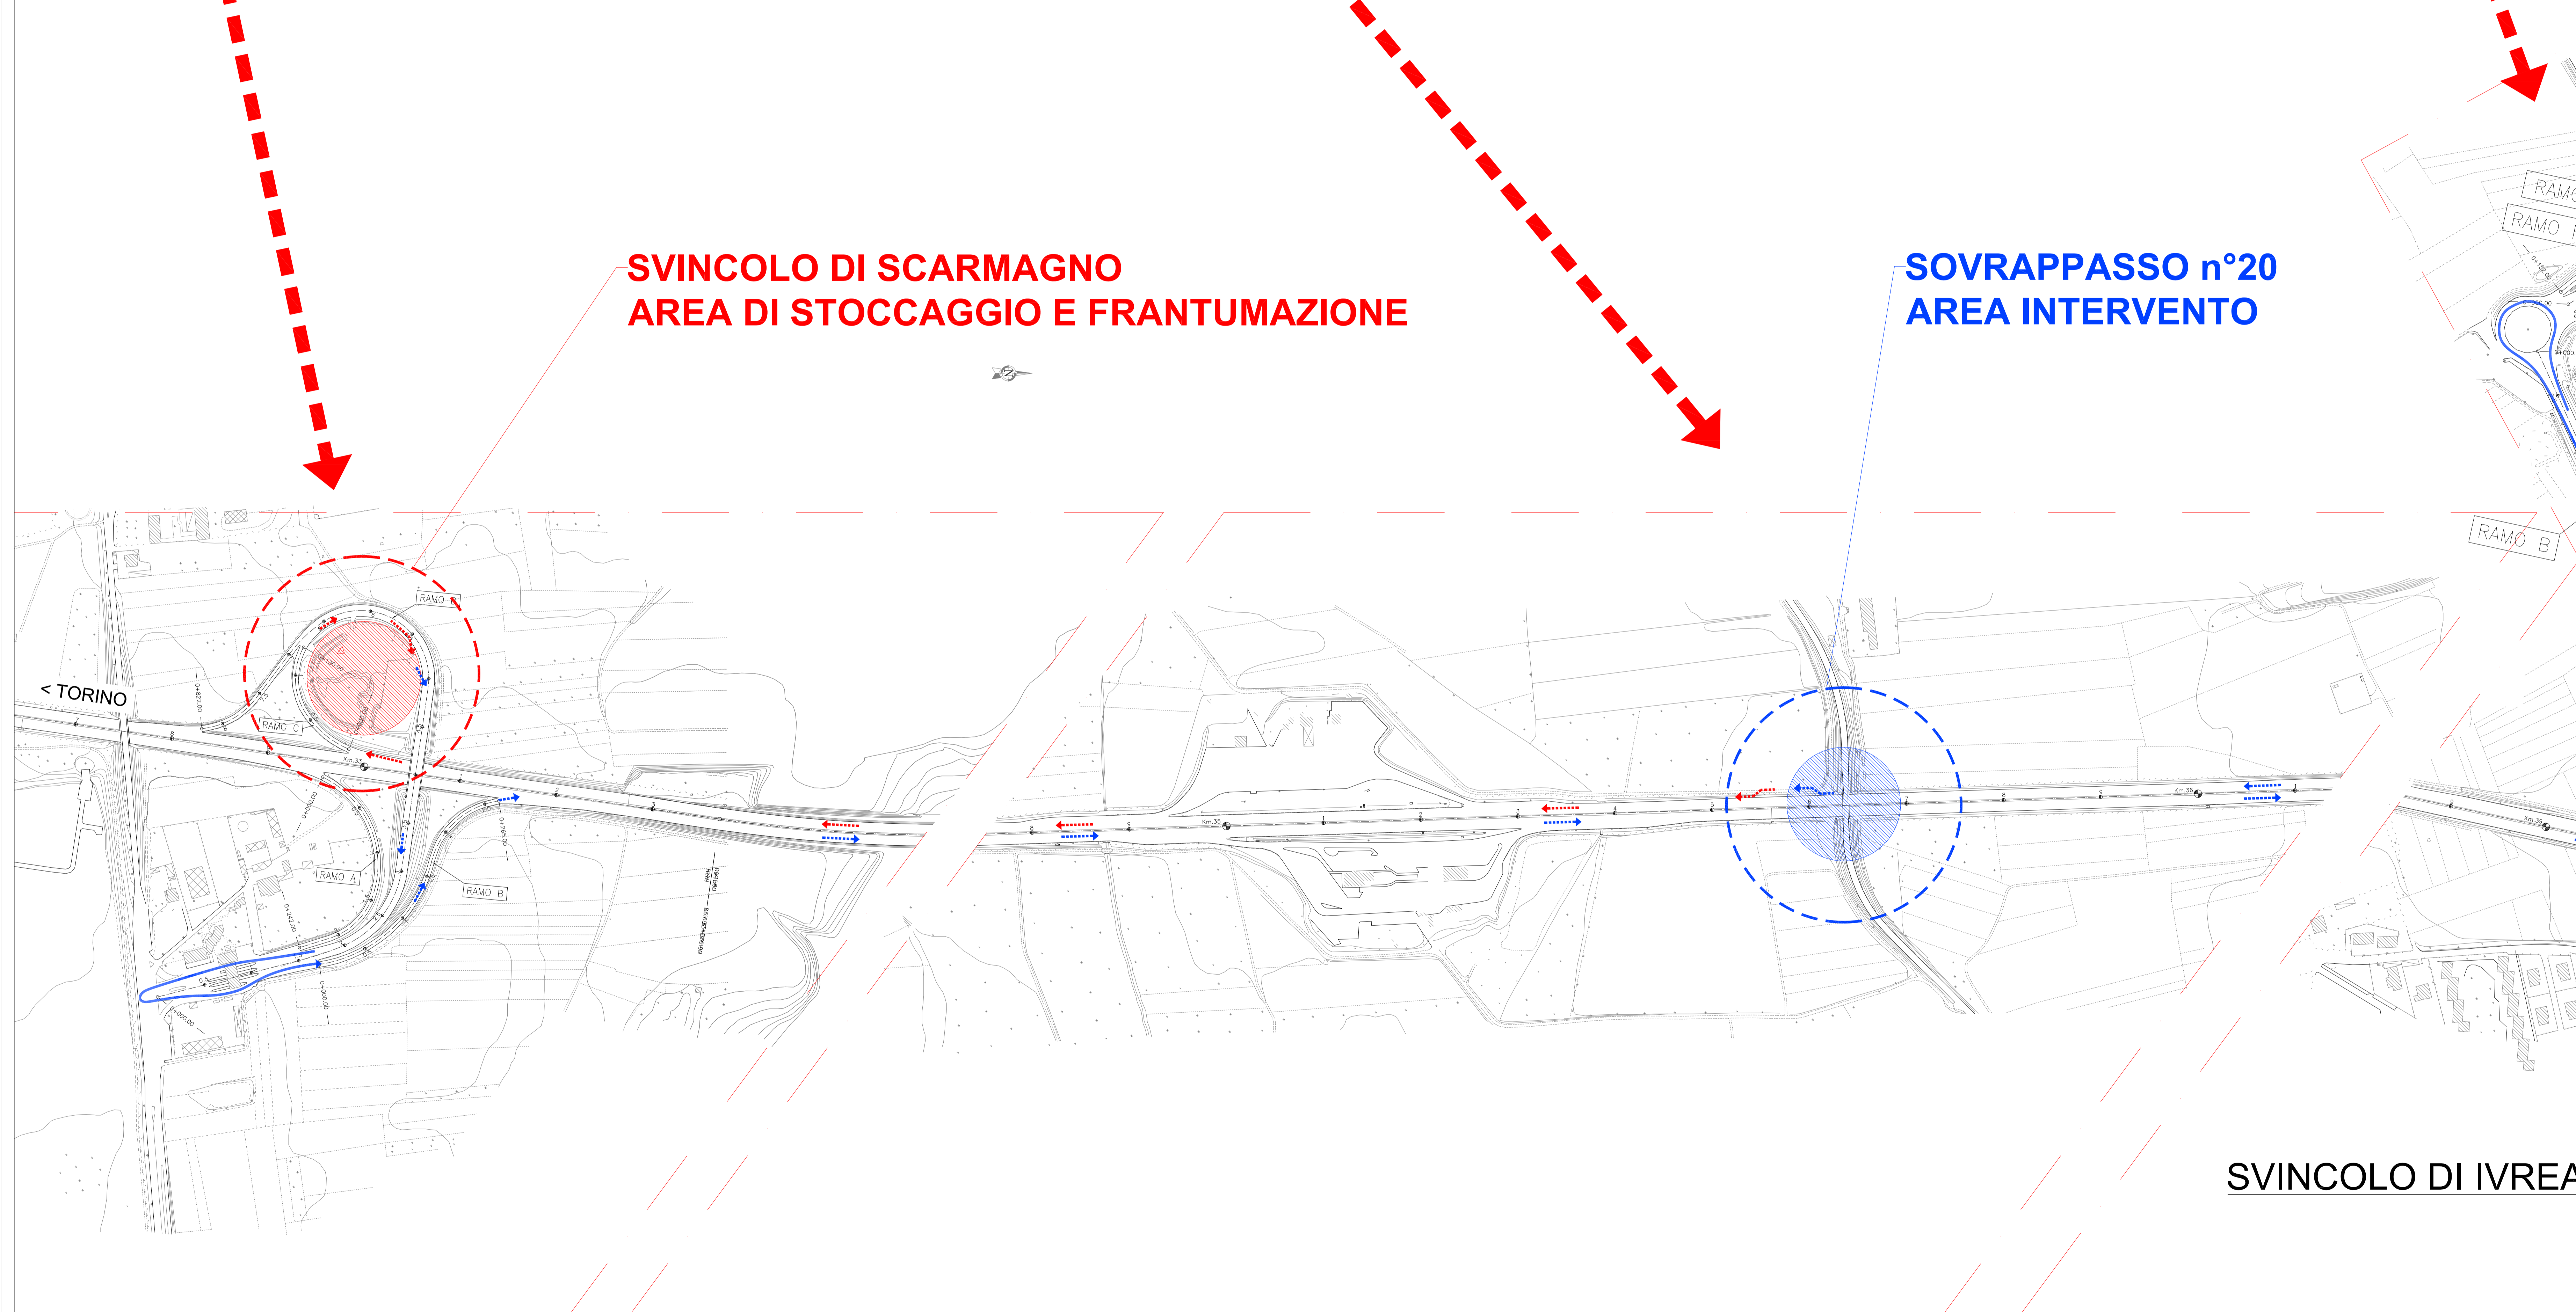

**SVINCOLO DI SCARMAGNO
AREA DI STOCCAGGIO E FRANTUMAZIONE**

**SOVRAPPASSO n°20
AREA INTERVENTO**

SVINCOLO DI IVREA

LEGENDA

	DELIMITAZIONE AREA DI CANTIERE
	PERCORSO MEZZI "A PIENO CARICO"
	PERCORSO MEZZI "A VUOTO"