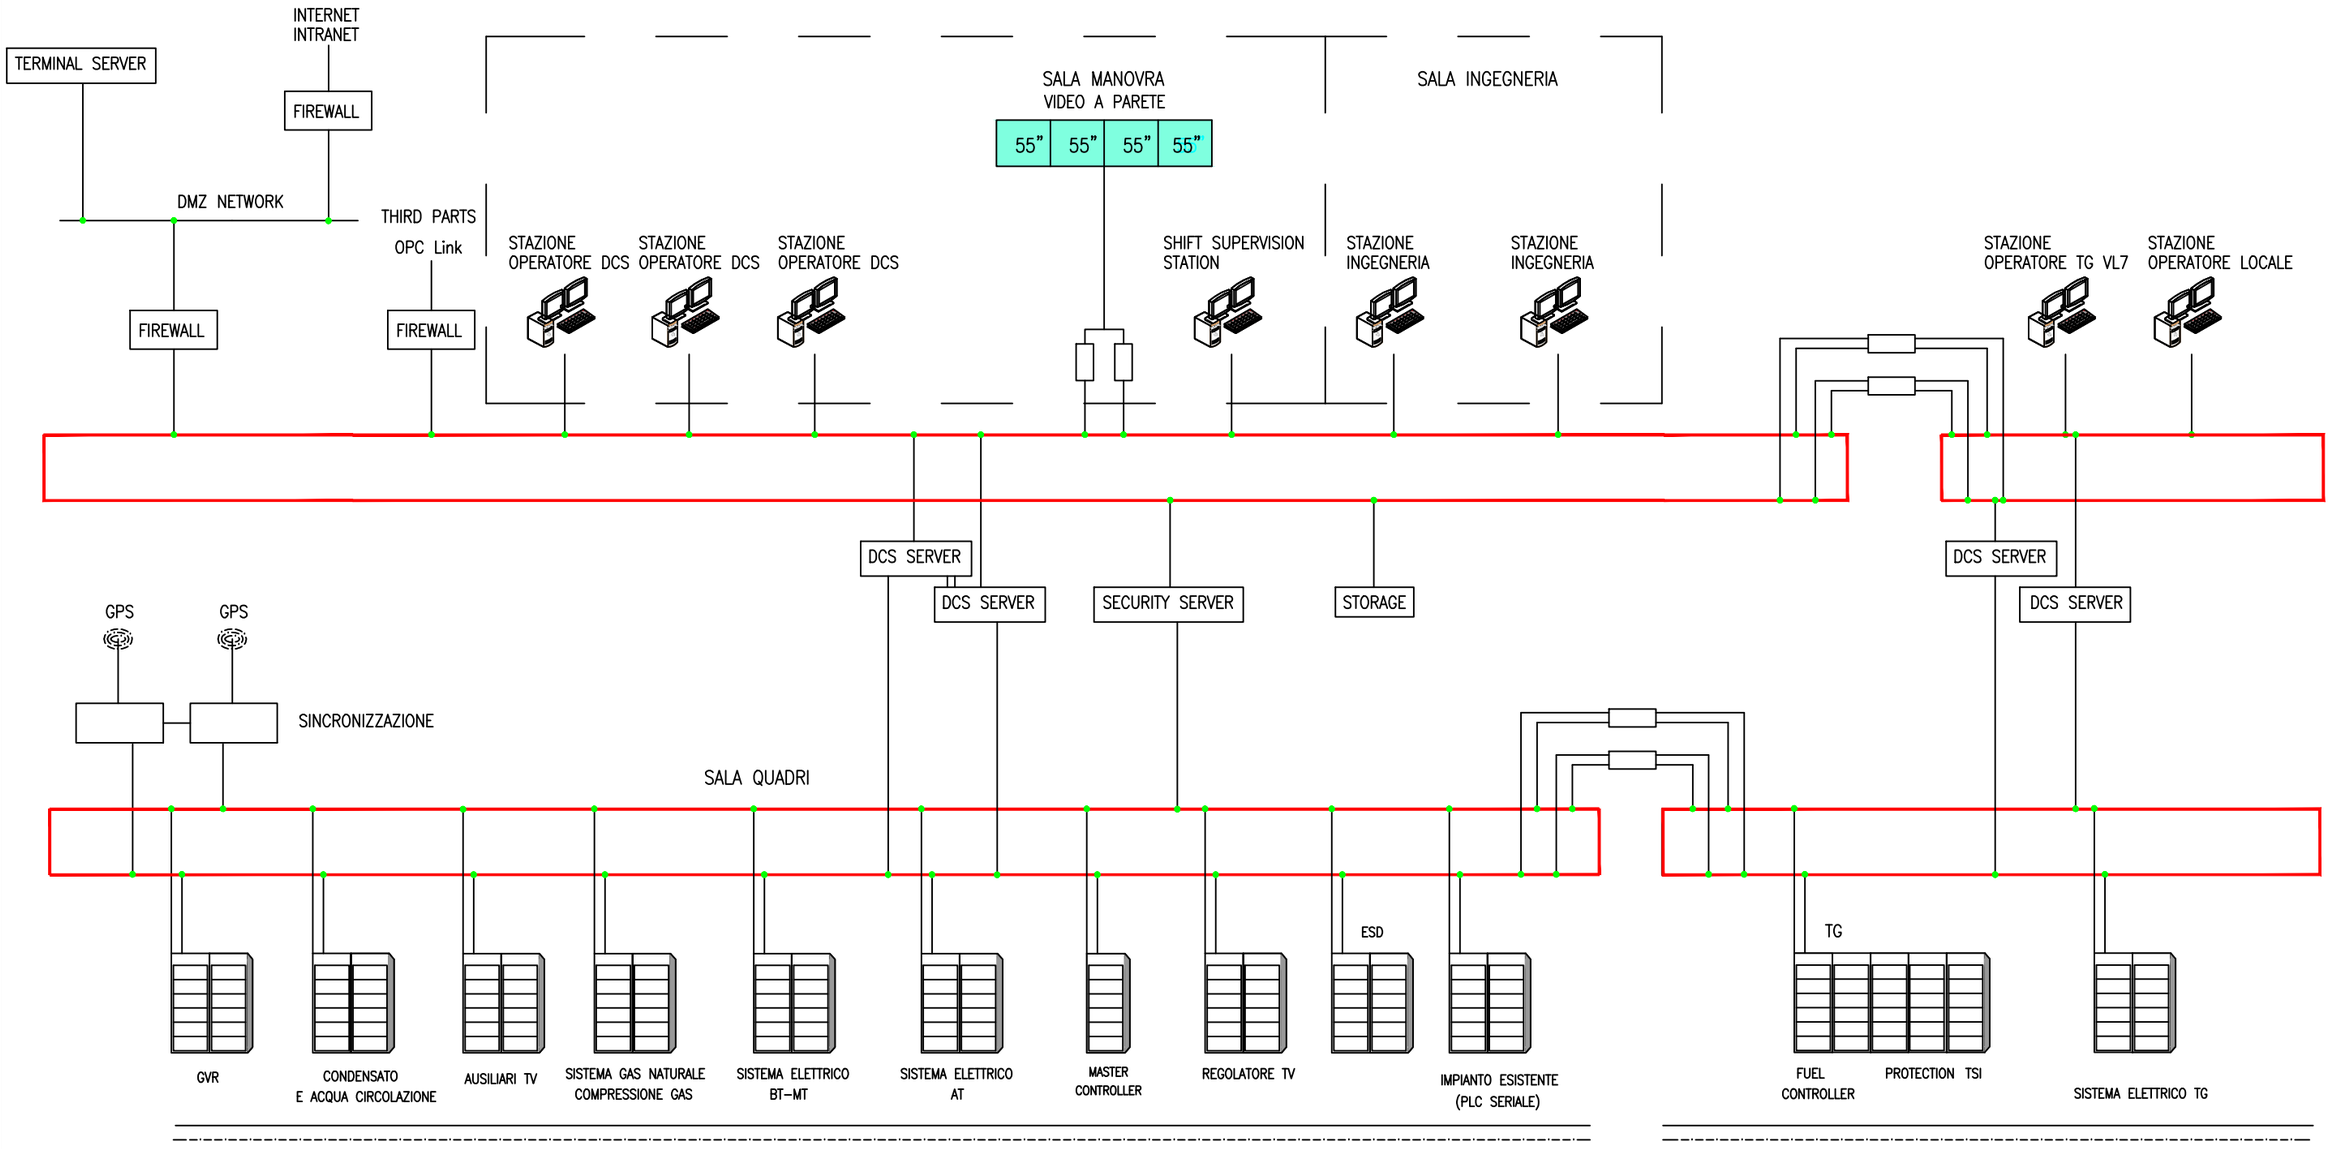

Rev rev.	St. st.	Sc. sc.	Descrizione kind of revision	Preparato prepared	Controllato checked	Verificato checked	Verificato checked	Verificato checked	Approvato approved	Data date
00		A	PRIMA EMISSIONE	PF	FC					25-02-20

Progetto/project: CENTRALE TORREVALDALIGA SUD

Cliente/client: TIRRENO POWER

Commessa job no.: 143000194

Emittente issued by: PÖYRY

Classe riserv. Cantid. class: 2

Tipo doc. doc. type: OLD

Scala scale: –

Derivato da derived from: –

Rev. rev.: 0

Titolo title: ARCHITTETURA DEL SISTEMA DI CONTROLLO TV7

Codice struttura product breakdown structure

Identificativo/document no.: 143000194S0A101

Rev./rev.: 0

Foglio sheet: 001

Segue fg. ind. sheet: –

Di of: 001

A0(1189x841m/m)